



5060

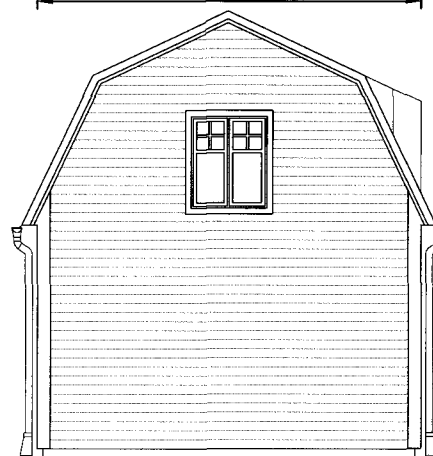

ORIGINALSKALA 1:50

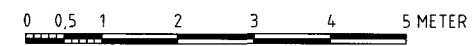

FÖRKLARINGAR

Alla mått anges i mm.

BYA 35,3 kvm

Tillkommande BTA:

Entréplan: 28,1 kvm

plan 1: 28,1 kvm


tot: 56,2 kvm

Färgsättning:

fasad: vit NCS 1006-G62Y

Knutar och foder: grön NCS 2111-G72Y

Tak svart plåt

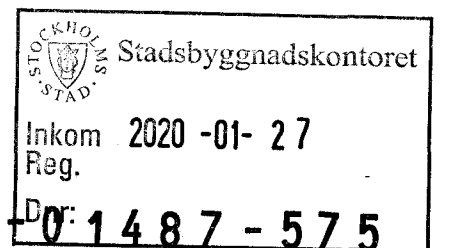

BET	ANT	ÄNDRINGEN AVSER	SIGN	DATUM
ANSÖKAN OM BYGGLOV				
ÄLVSJÖ				
Nybyggnad Gästhus				
Musikläraren 9, Långsjövägen 91				
Pl	x			
A	x	Ryk, Fransson & Petza Arkitektkontor AB		
Br	x			
K	x			
Ve	x			
VS	x			
E	x			
UPPDRAG NR	032	RITAD/KONSTR AV	AR	HANDLÄGGARE
DATUM	2020-01-24	ANSVARIG	AR	
PLANER, FASADER, SEKTION				
HELSKALA	A1	HALVSKALA	A3	NUMMER
1:50		1:100		A-40.1-001