

## FÖRKLARINGAR

RITNING BASERAS PÅ INMÄTT UNDERLAG  
TILLHANDAHÅLLET AV BESTÄLLARE, ANGRÄNSANDE  
FASTIGHETER BASERAS PÅ GRANSKNINGSHANDLING  
PLANKARTA 2019-03-28. ALLMÄN PLATSMARK  
BASERAS PÅ BASKARTA 2017-10-13

MÅTT ANGES I METER OM EJ ANNAT ANGES.

PLUSHÖJDER AVSER FÄRDIGT GOLV/MARK OCH ANGES  
MED TVÅ DECIMALERS NOGGRANHET, PLUSHÖJDER  
ANGES I METER ENL. RH2000.

KOORDINATSYSTEM I PLAN: SWEREF 99 18 00

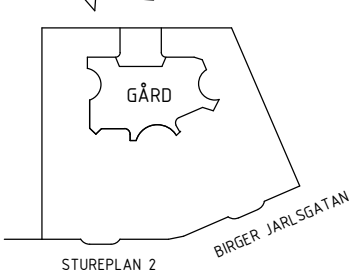
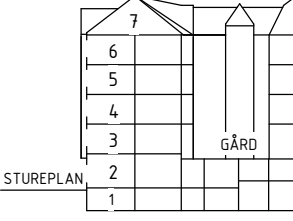
HÖJD PÅ PLATSMARK I ANSLUTNING TILL BYGGNAD  
BASERAS PÅ UNDERLAG FRÅN INMÄTNINGSKONSULT.

- HUVUDENTRÉ
- ENTRÉ HYRESGÄST
- ANGRÄNSANDE FASTIGHET
- TAKBEKLÄDNAD, PLÅT SVARTMÅLAD
- TAKHUV

## FÖRESKRIFTER

## HÄNVISNINGAR

BASKARTA 2017-10-13  
INMÄTNING GATA, ZYNKA BIM, 2019-03-21

A BL PM 01		2020-01-31	TRS
BET	ÄNDRING AVSER	DATUM	SIGN
BYGGLOVHANDLING			
VASAKRONAN			
<div>ORIENTERINGSGRUPP</div> <div><div><div>NORR</div><div></div></div><div><div></div><div>STUREPLAN</div></div></div>			
STUREPLAN 2		BIRGER JARLSGATAN	
VASAKRONANS PROJEKTNUMMER		SPERLINGENS BACKE 45	
1411900007		KONTORSFASTIGHET	
(A)	WINGÅRDH ARKITEKTKONTOR AB	T: 010-788 10 00	
BR	BRIAB	T: 08-410 102 50	
E	TYRÉNS AB	T: 010-452 20 00	
K	LÖOSTRÖM	T: 08-755 11 60	
SP	CONWISE STOCKHOLM AB	T: 08-400 297 50	
S	ÄF-INFRASTRUCTURE AB	T: 010-505 00 00	
V	ÄF-INFRASTRUCTURE AB	T: 010-505 00 00	
W	ÄF-INFRASTRUCTURE AB	T: 010-505 00 00	
-	-	T:	
C	SWECO	T: 08-695 60 00	
INGÅENDE DELENTREPRENADER			
UPPDRAG NR		RITAD/KONSTR AV	
062 016		N. CHABAN	
DATUM		HANDLÄGGARE	
2019-12-03		T.-R. SÖDERSTRÖM	
		FASTIGHET/KST	
		14119	
		BYGGNAD	
		001	
KONTOR, OM- OCH TILLBYGGNAD			
SITUATIONSPLAN			
SKALA	NUMMER	REV	
1:200	A--01-1-0000002BL	A	
ORIGINALFORMAT: A1			