

FÖRKLARINGAR

RITNING AVSER PLANER.
HANDLINGEN BASERAS PÅ INMÄTT UNDERLAG
TILLHANDAHÅLLET AV BESTÄLLARE.
ALLA MÅTT ANGES I MILLIMETER.
PLUSHÖJDER AVSER FÄRDIGT GOLV/FÄRDIG MARK
OCH ANGES I METER ENL. RH2000.

+x.xx = NYA PLUSHÖJDER EFTER OMBYGGNATION

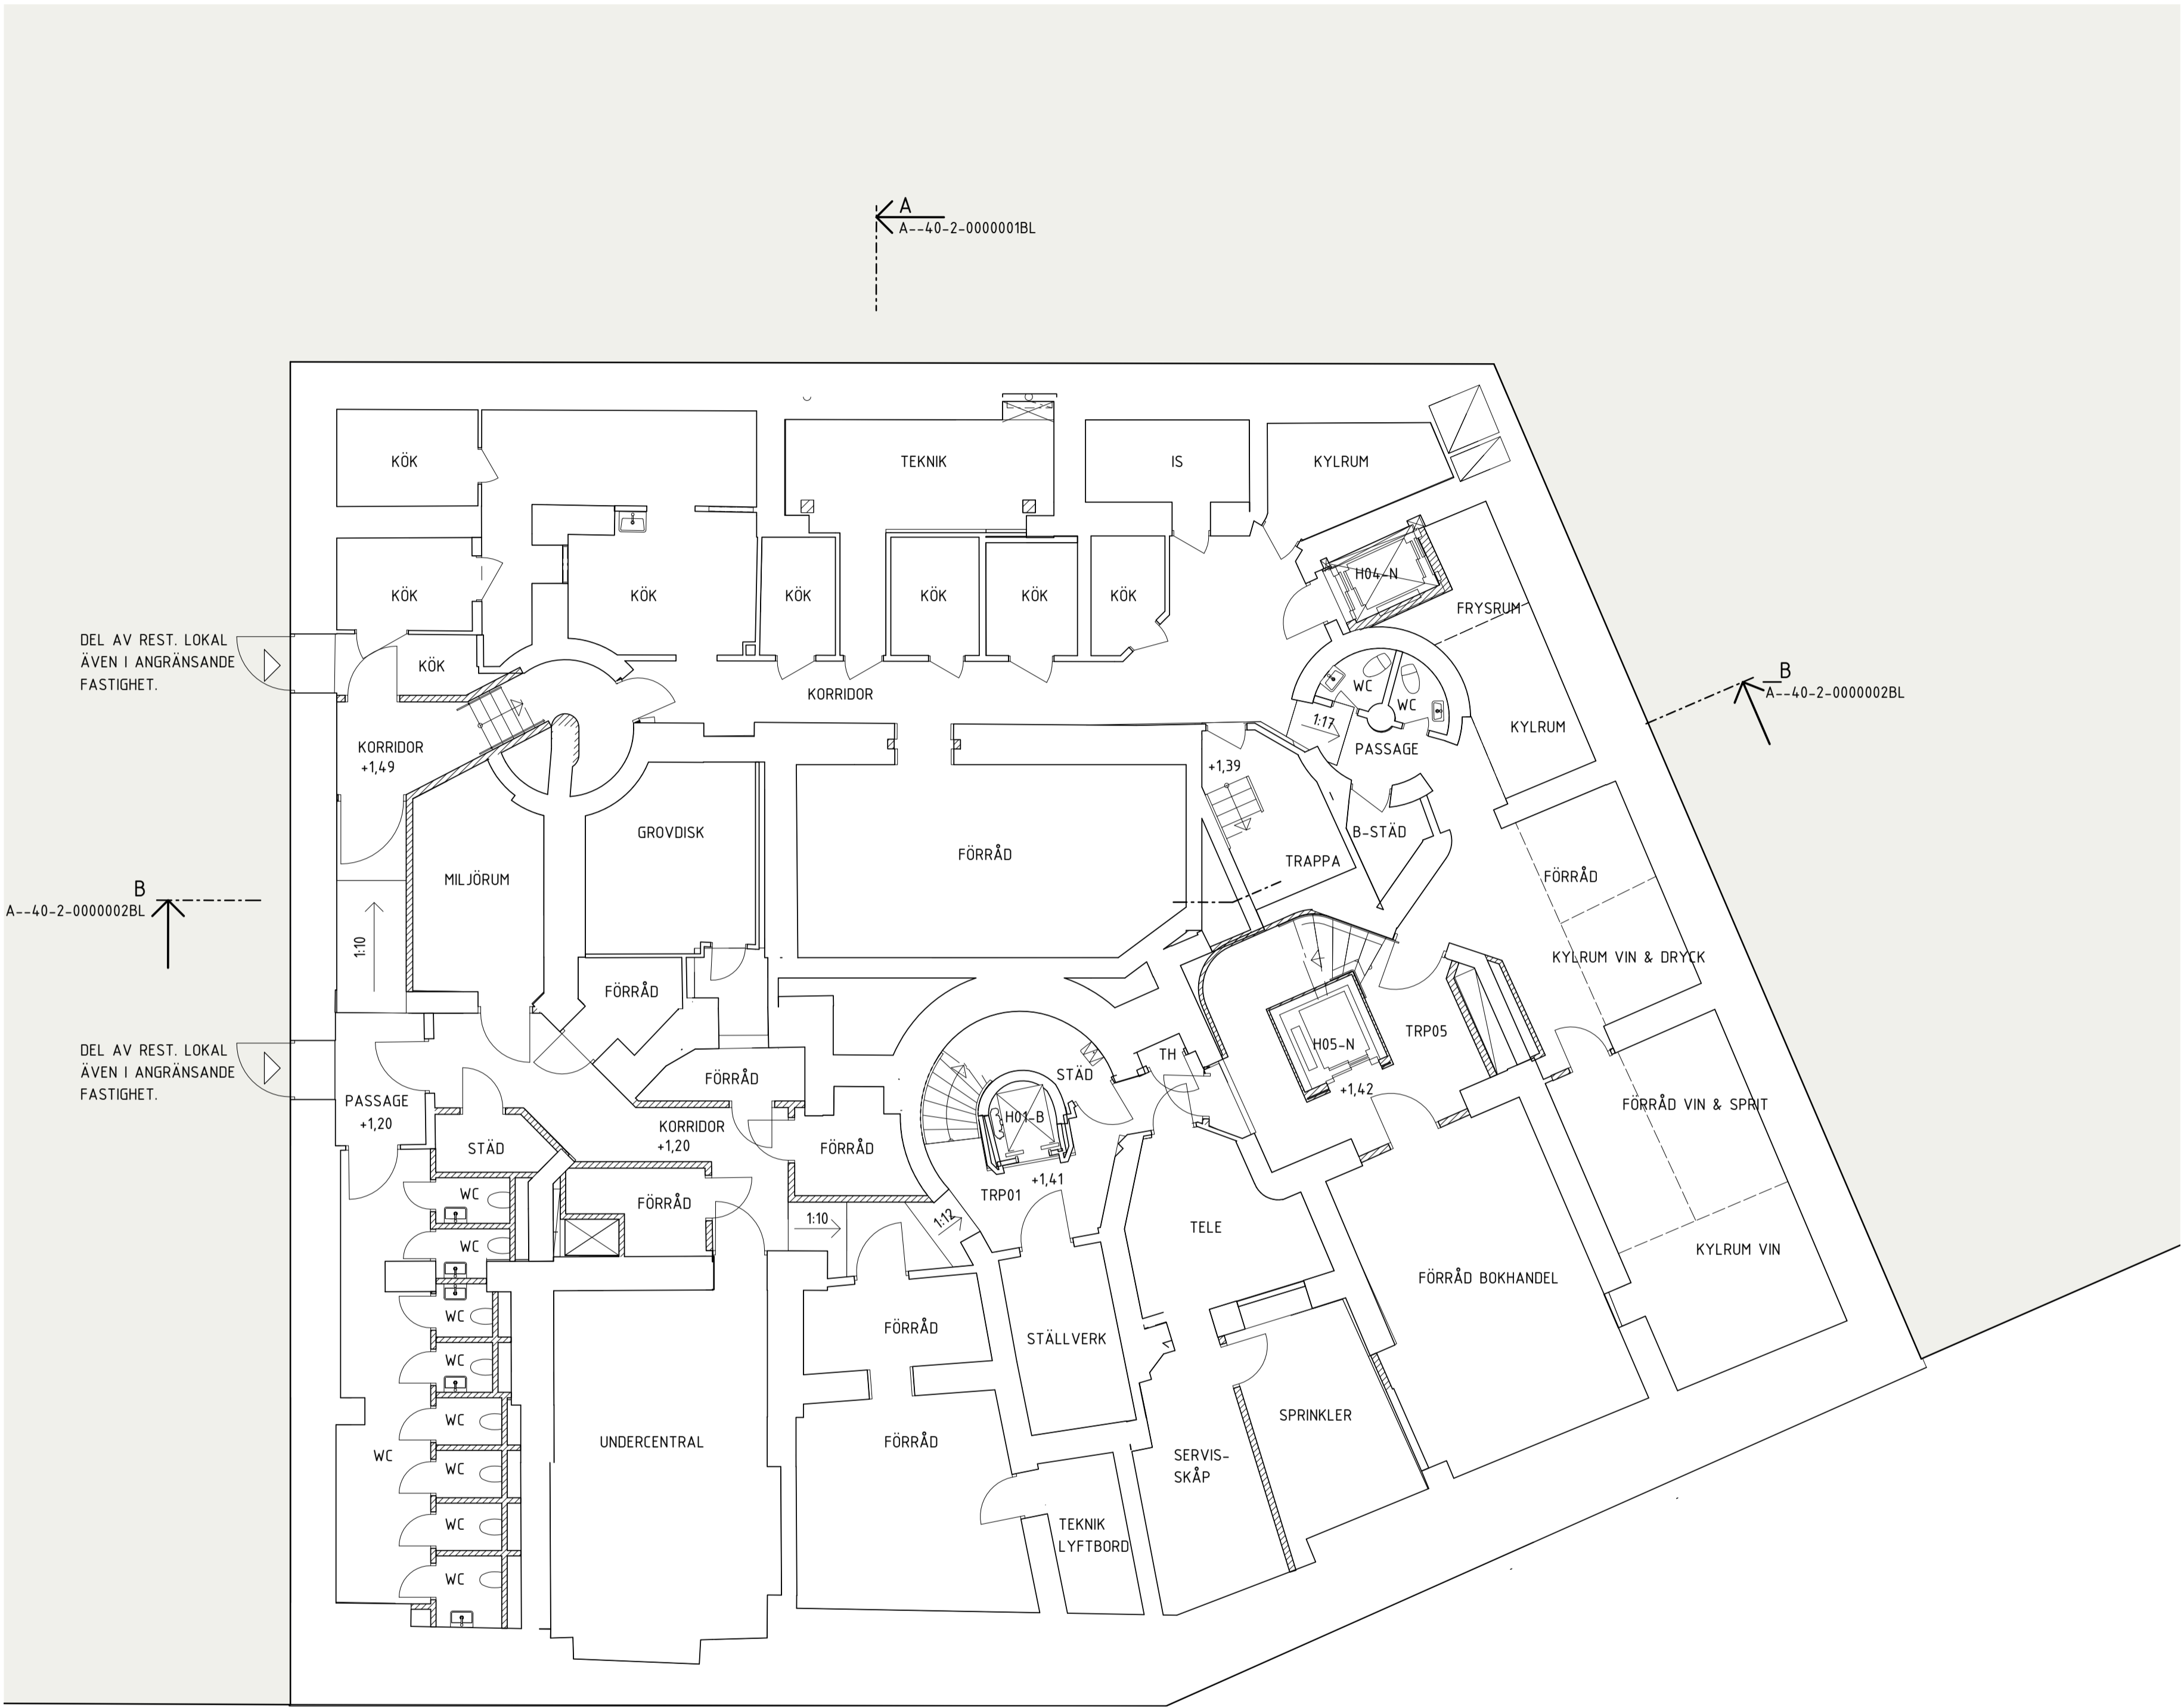
- BK = BALKONG, BEFINTLIG
BKN = BALKONG, NY
BST = STUPRÖR, BEFINTLIG
EL = ELNISCH
FBN = FRANSK BALKONG, NY
FRD = FÖRRÅD
HUV = VENTILATIONSHUV, ENL. V, NY
KK = KÖRSKOPPLINGSNISCH / DATA
KPR = KAPPRUM
LBxx = LYFTBORD
UL = UPPSTIGNINGSLUCKA, NY
SK = SKORSTEN, BEFINTLIG
SRS = SNÖRASKYDD, NYTT
ST = STUPRÖR
TA = TILLTRÄDESANORNING, NY
TF = TAKFÖNSTER, NYTT
TK = TAKKUPA, BEFINTLIG
TKN = TAKKUPA, NY
TRPxx = TRAPPHUS

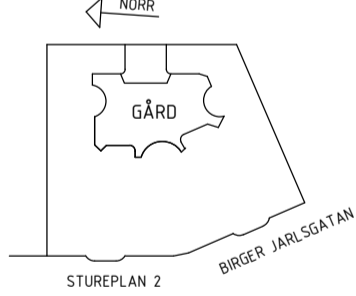
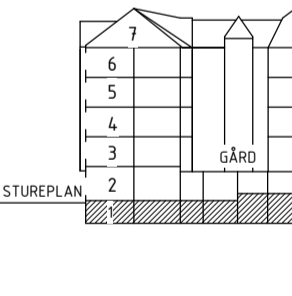
FÖRKLARINGAR FORTS.

- NY ELLER ERSATT BYGGNADSDEL
HUVUDENTRÉ
ENTRÉ HYRESGÄST
SEKUNDÄRENTRÉ/LASTINTAG
ANGRÄNSANDE FASTIGHET
VÄNDCIRKEL 1500 MM FÖR RULLSTOL
TAKBEKLÄDNAD, PLÅT SVARTMÅLAD
TAKFÖNSTER / LANTERNINER
LUTNING RAMP/ TAK, TAKLUTNING ENL. K

FÖRESKRIFTER

HÄNVISNINGAR



A		BL		PM 01		2020-01-31		TRIS	
BET		ÄNDRING AVSER				DATUM		SIGN	
BYGGLOVHANDLING									
VASAKRONAN									
ORIENTERINGSFIGUR									
									
VASAKRONANS PROJEKTNUMMER			SPERLINGENS BACKE 45						
1411900007			KONTORSFASTIGHET						
(A) WINGÅRDH			ARKITEKTKONTOR AB				T: 010-788 10 00		
BR			BRIAB				T: 08-410 102 50		
E			TYRÉNS AB				T: 010-452 20 00		
K			LÖOSTRÖM				T: 08-755 11 60		
SP			CONWISE STOCKHOLM AB				T: 08-400 297 50		
S			ÄF-INFRASTRUCTURE AB				T: 010-505 00 00		
V			ÄF-INFRASTRUCTURE AB				T: 010-505 00 00		
W			ÄF-INFRASTRUCTURE AB				T: 010-505 00 00		
-			-				T:		
C			SWECO				T: 08-695 60 00		
INGÅENDE DELENTREPRENADER									
UPPDRAG NR			RITAD/KONSTR AV			HANDLÄGGARE			
062 016			N. CHABAN			T.-R. SÖDERSTRÖM			
DATUM			ANSVARIG			FASTIGHET/KST		BYGGNAD	
2019-12-03			M. WAHLGREN			14119		001	
KONTOR, OM- OCH TILLBYGGNAD									
PLAN 01 (KÄLLARE)									
SKALA		NUMMER				REV			
1:100		A--40-1-0001100BL				A			
ORIGINALFORMAT: A1									