

FÖRKLARINGAR


SE A--40-1-0001100BL

FÖRESKRIFTER


SE A--40-1-0001100BL

HÄNVISNINGAR

SE A--40-1-0001100BL

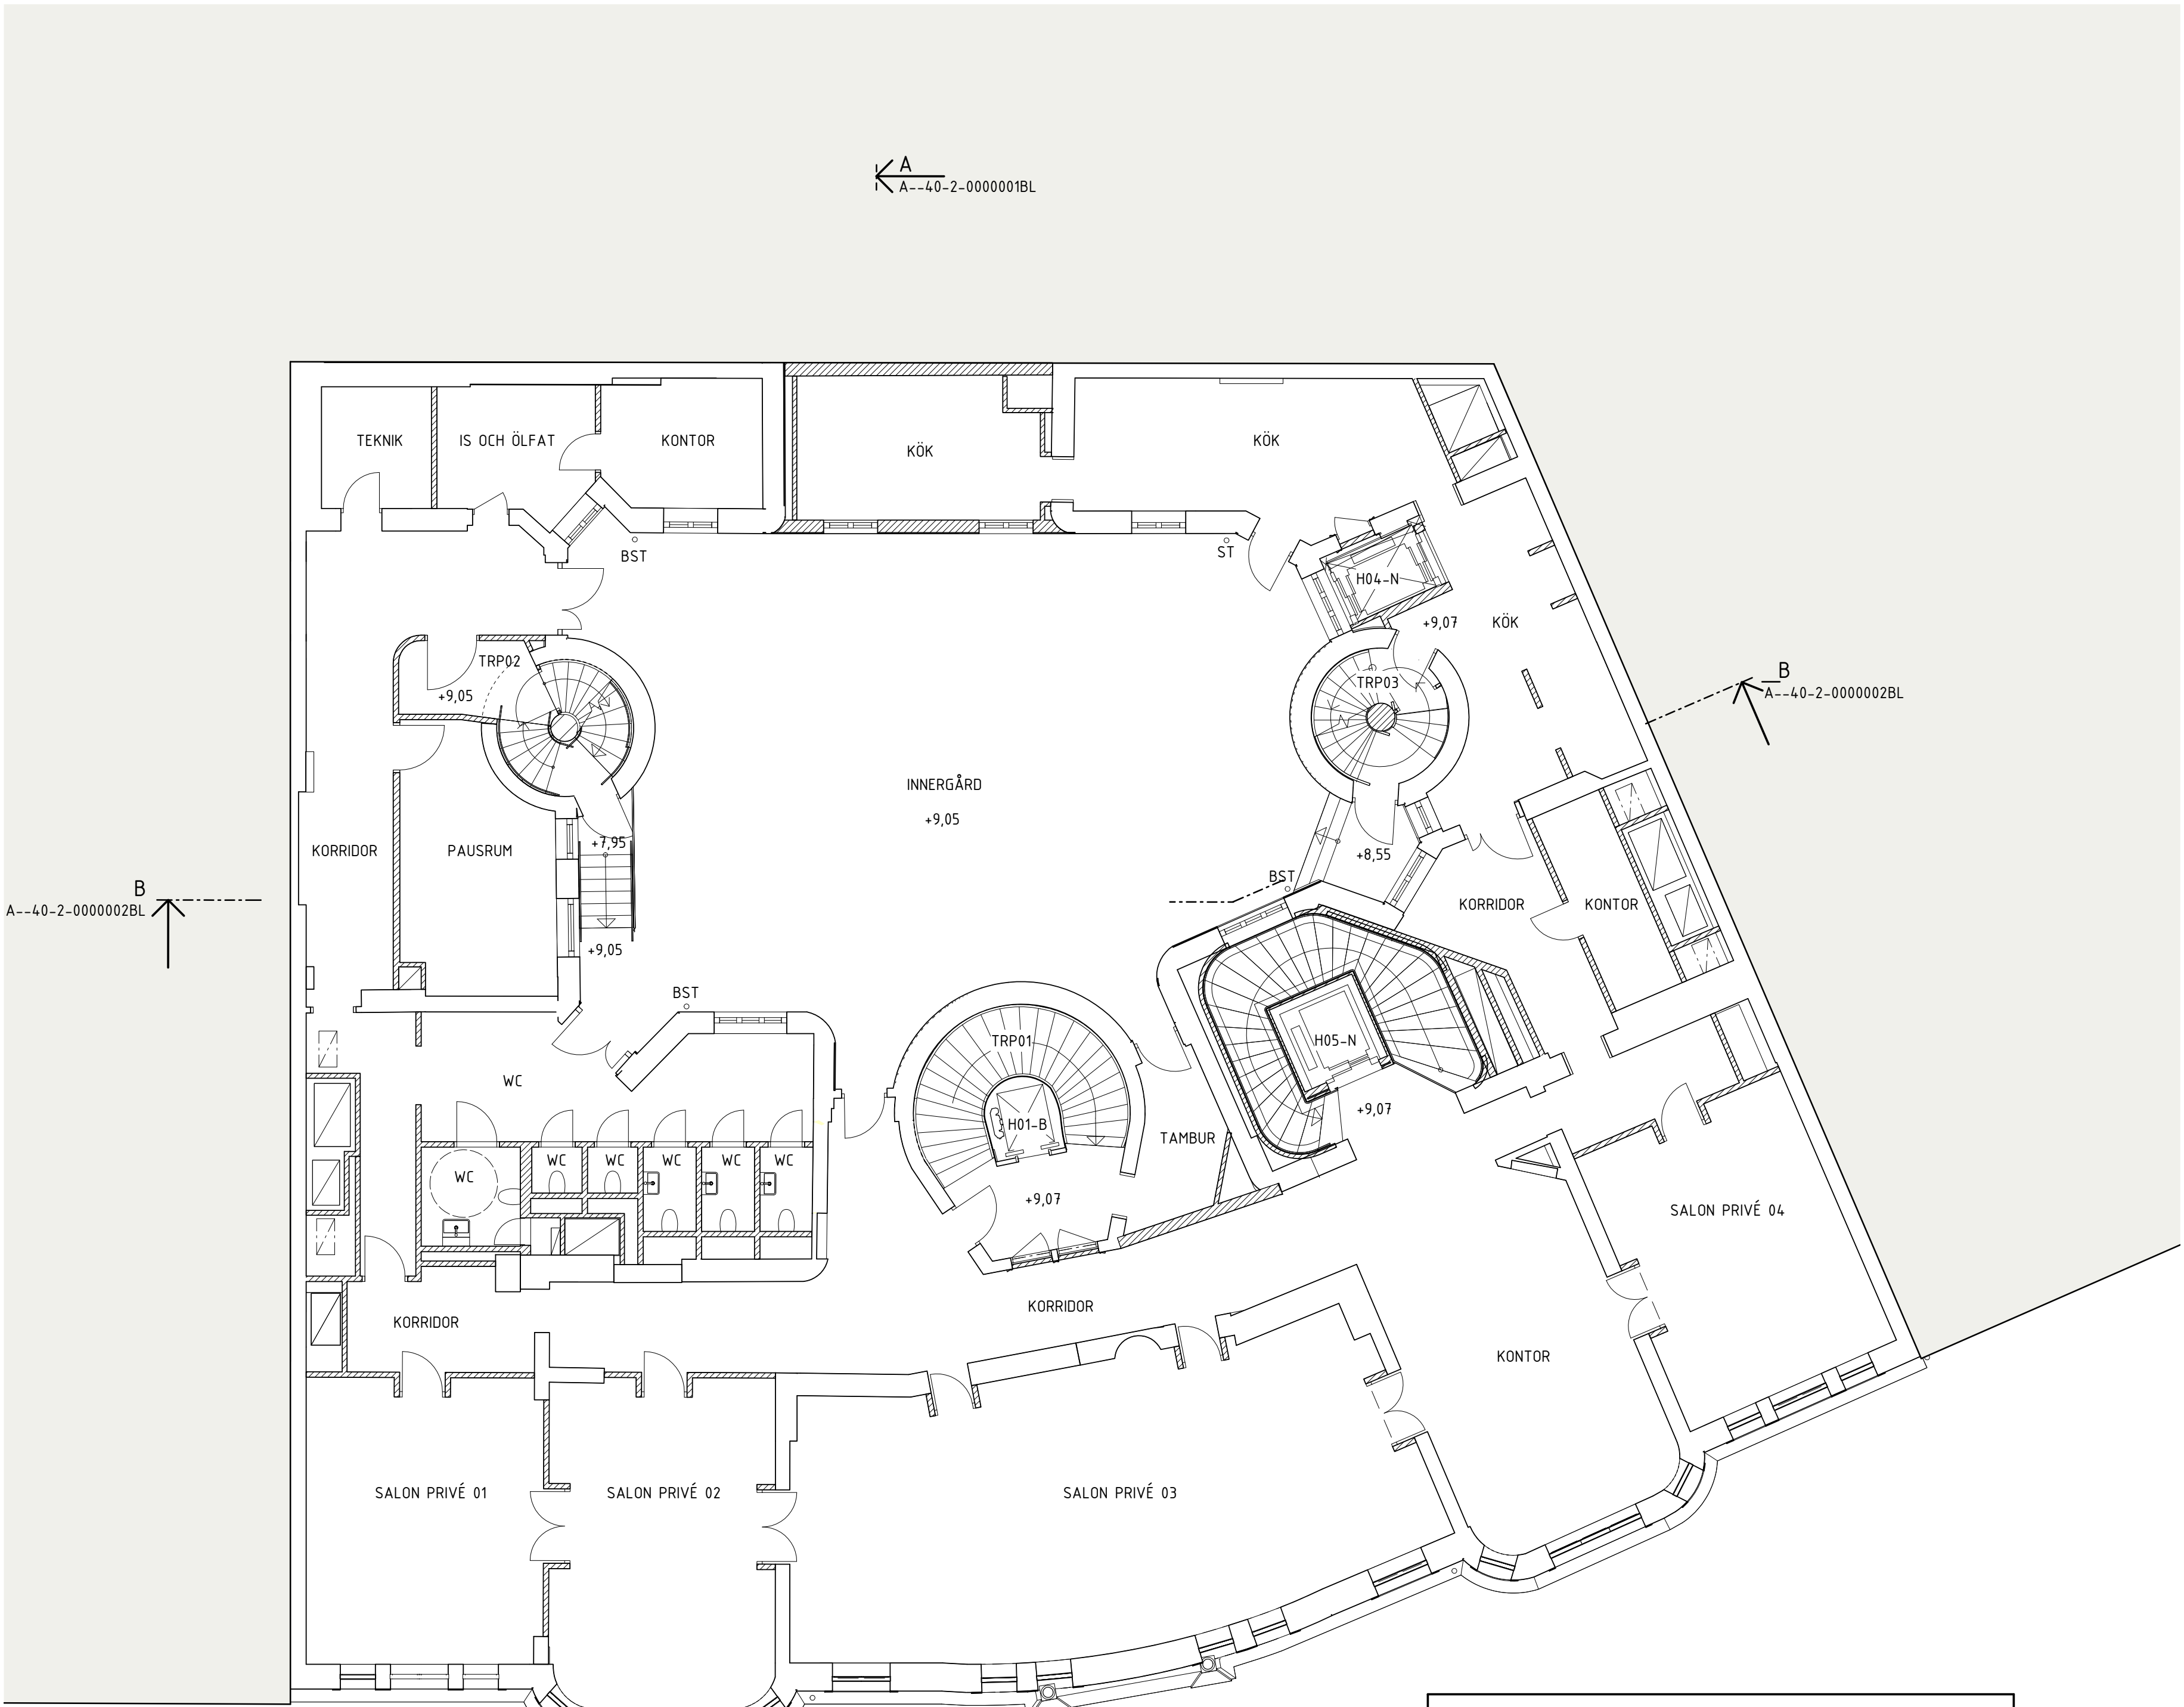

ÄNDRAD ANVÄNDING PLAN 03 TILL CENTRUMÄNDAMÅL

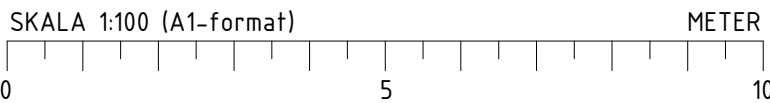

A BL PM 01		2020-01-31	TRS
BET	ÄNDRING AVSER	DATUM	SIGN
BYGGLOVHANDLING			
VASAKRONAN			
<div>ORIENTERINGSFIGUR</div> <div></div>			
VASAKRONANS PROJEKTNUMMER		SPERLINGENS BACKE 45	
1411900007		KONTORSFASTIGHET	
(A) WINGÅRDH ARKITEKTKONTOR AB		T: 010-788 10 00	
BR BRIAB		T: 08-410 102 50	
E TYRÉNS AB		T: 010-452 20 00	
K LÖOSTRÖM		T: 08-755 11 60	
SP CONWISE STOCKHOLM AB		T: 08-400 297 50	
S ÄF-INFRASTRUCTURE AB		T: 010-505 00 00	
V ÄF-INFRASTRUCTURE AB		T: 010-505 00 00	
W ÄF-INFRASTRUCTURE AB		T: 010-505 00 00	
-		T:	
C SWECO		T: 08-695 60 00	
INGÅENDE DELENTREPRENADER			
UPPDRAG NR 062 016		RITAD/KONSTR AV N. CHABAN	
DATUM 2020-01-31		HÄNLAGGARE T.-R. SÖDERSTRÖM	
		ANSVARIG M. WAHLGREN	
		FASTIGHET/KST 14119	
		BYGGNAD 001	
KONTOR, OM- OCH TILLBYGGNAD			
PLAN 03 (GÅRDSPLAN)			
SKALA 1:100	NUMMER A--40-1-0003100BL	REV A	

ORIGINALFORMAT: A1