

FÖRKLARINGAR


SE A--40-1-0001100BL

FÖRESKRIFTER

SE A--40-1-0001100BL

HÄNVISNINGAR

SE A--40-1-0001100BL

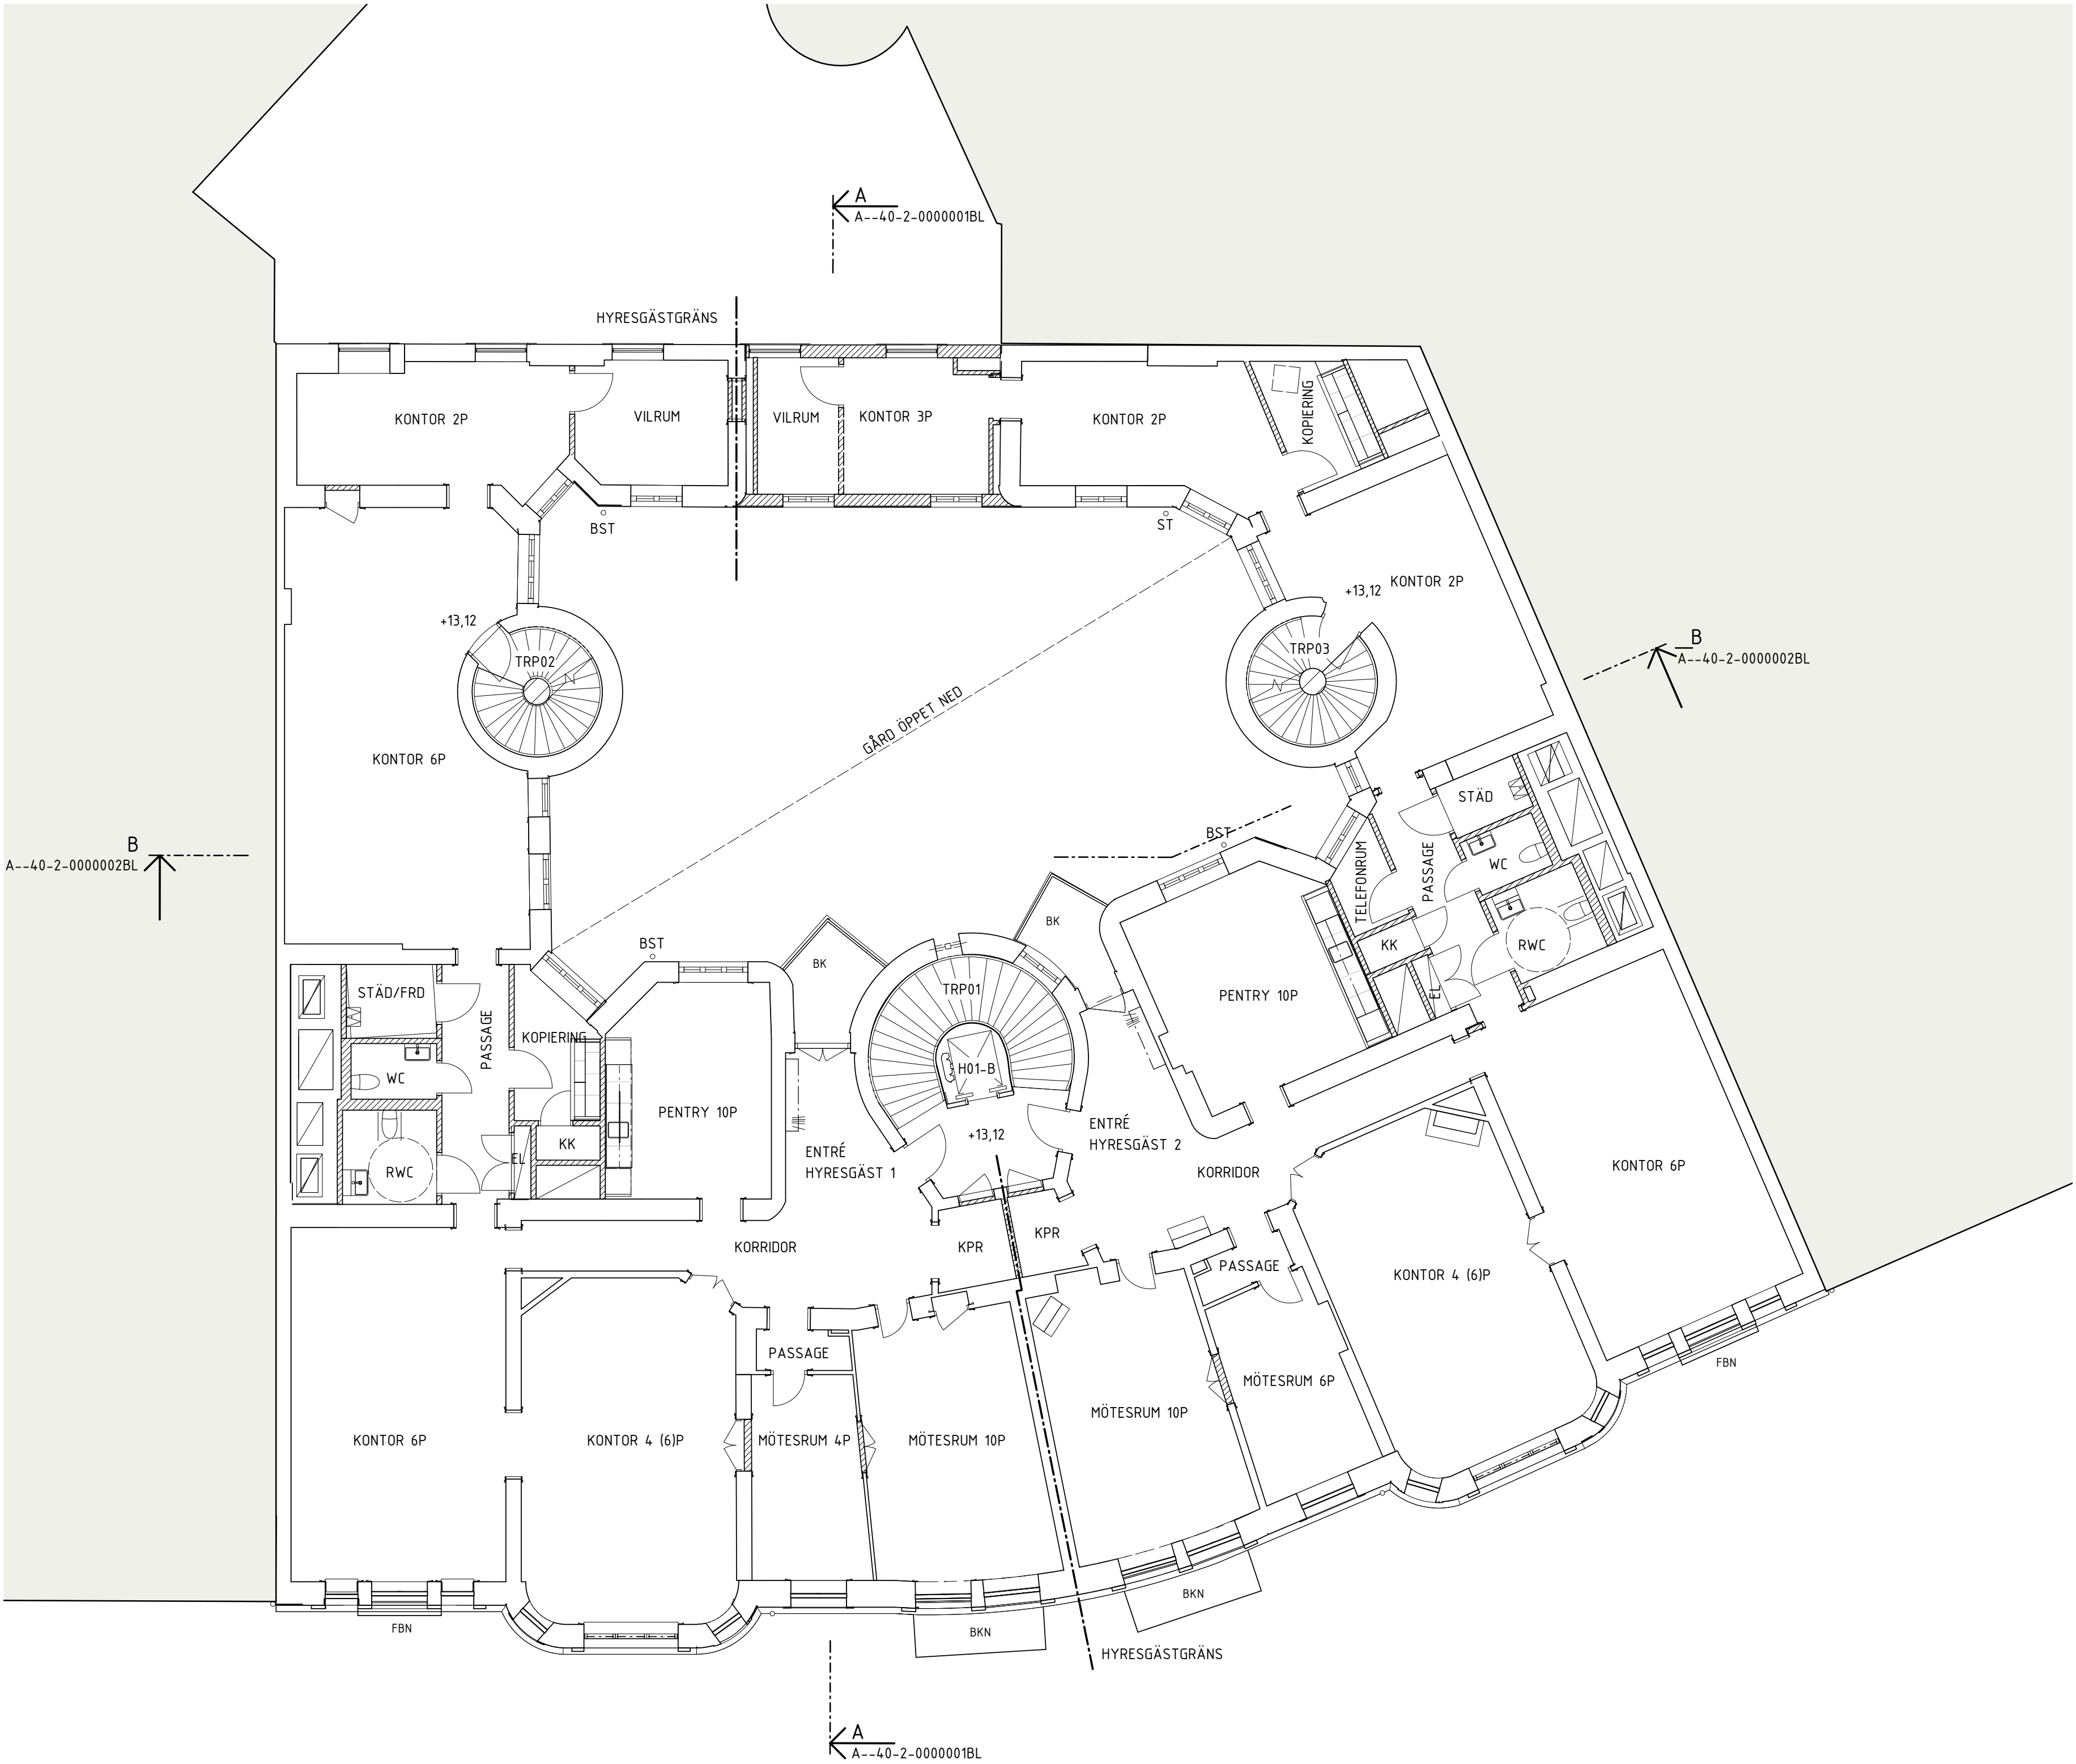

A		BL PM 01		2020-01-31		TRS
BET	ÄNDRING AVSER				DATUM	SIGN
BYGGLOVHANDLING						
VASAKRONAN						
<div>ORIENTERINGSGRÄNS</div> <div><div><div>STUREPLAN 2</div><div>BINGEN JÄRSGATAN</div></div><div><div>STUREPLAN</div><div>GÄRD</div></div></div>						
VASAKRONANS PROJEKTNUMMER		SPERLINGENS BACKE 45				
1411900007		KONTORSFASTIGHET				
(A) WINGÅRDH		ARKITEKTKONTOR AB			T: 010-788 10 00	
BR BRIAB					T: 08-410 102 50	
E TYRÉNS AB					T: 010-452 20 00	
K LOOSTRÖM					T: 08-755 11 60	
SP CONVISE STOCKHOLM AB					T: 08-400 297 50	
S ÄF-INFRASTRUCTURE AB					T: 010-505 00 00	
V ÄF-INFRASTRUCTURE AB					T: 010-505 00 00	
W ÄF-INFRASTRUCTURE AB					T: 010-505 00 00	
-					T:	
C SWECO					T: 08-695 60 00	
INGÅENDE DELENTREPRENADER						
UPPDRAG NR		RITAD/KONSTR AV		HANDLÄGGARE		
062 016		N. CHABAN		T.-R. SÖDERSTRÖM		
DATUM		ANSVARIG		FASTIGHET/KST		BYGGNAD
2020-01-31		M. WAHLGREN		14119		001
KONTOR, OM- OCH TILLBYGGNAD						
PLAN 04						
SKALA		NUMMER			REV	
1:100		A--40-1-0004100BL			A	

