

FÖRKLARINGAR


SE A--40-1-0001100BL

FÖRESKRIFTER

SE A--40-1-0001100BL

HÄNVISNINGAR

SE A--40-1-0001100BL

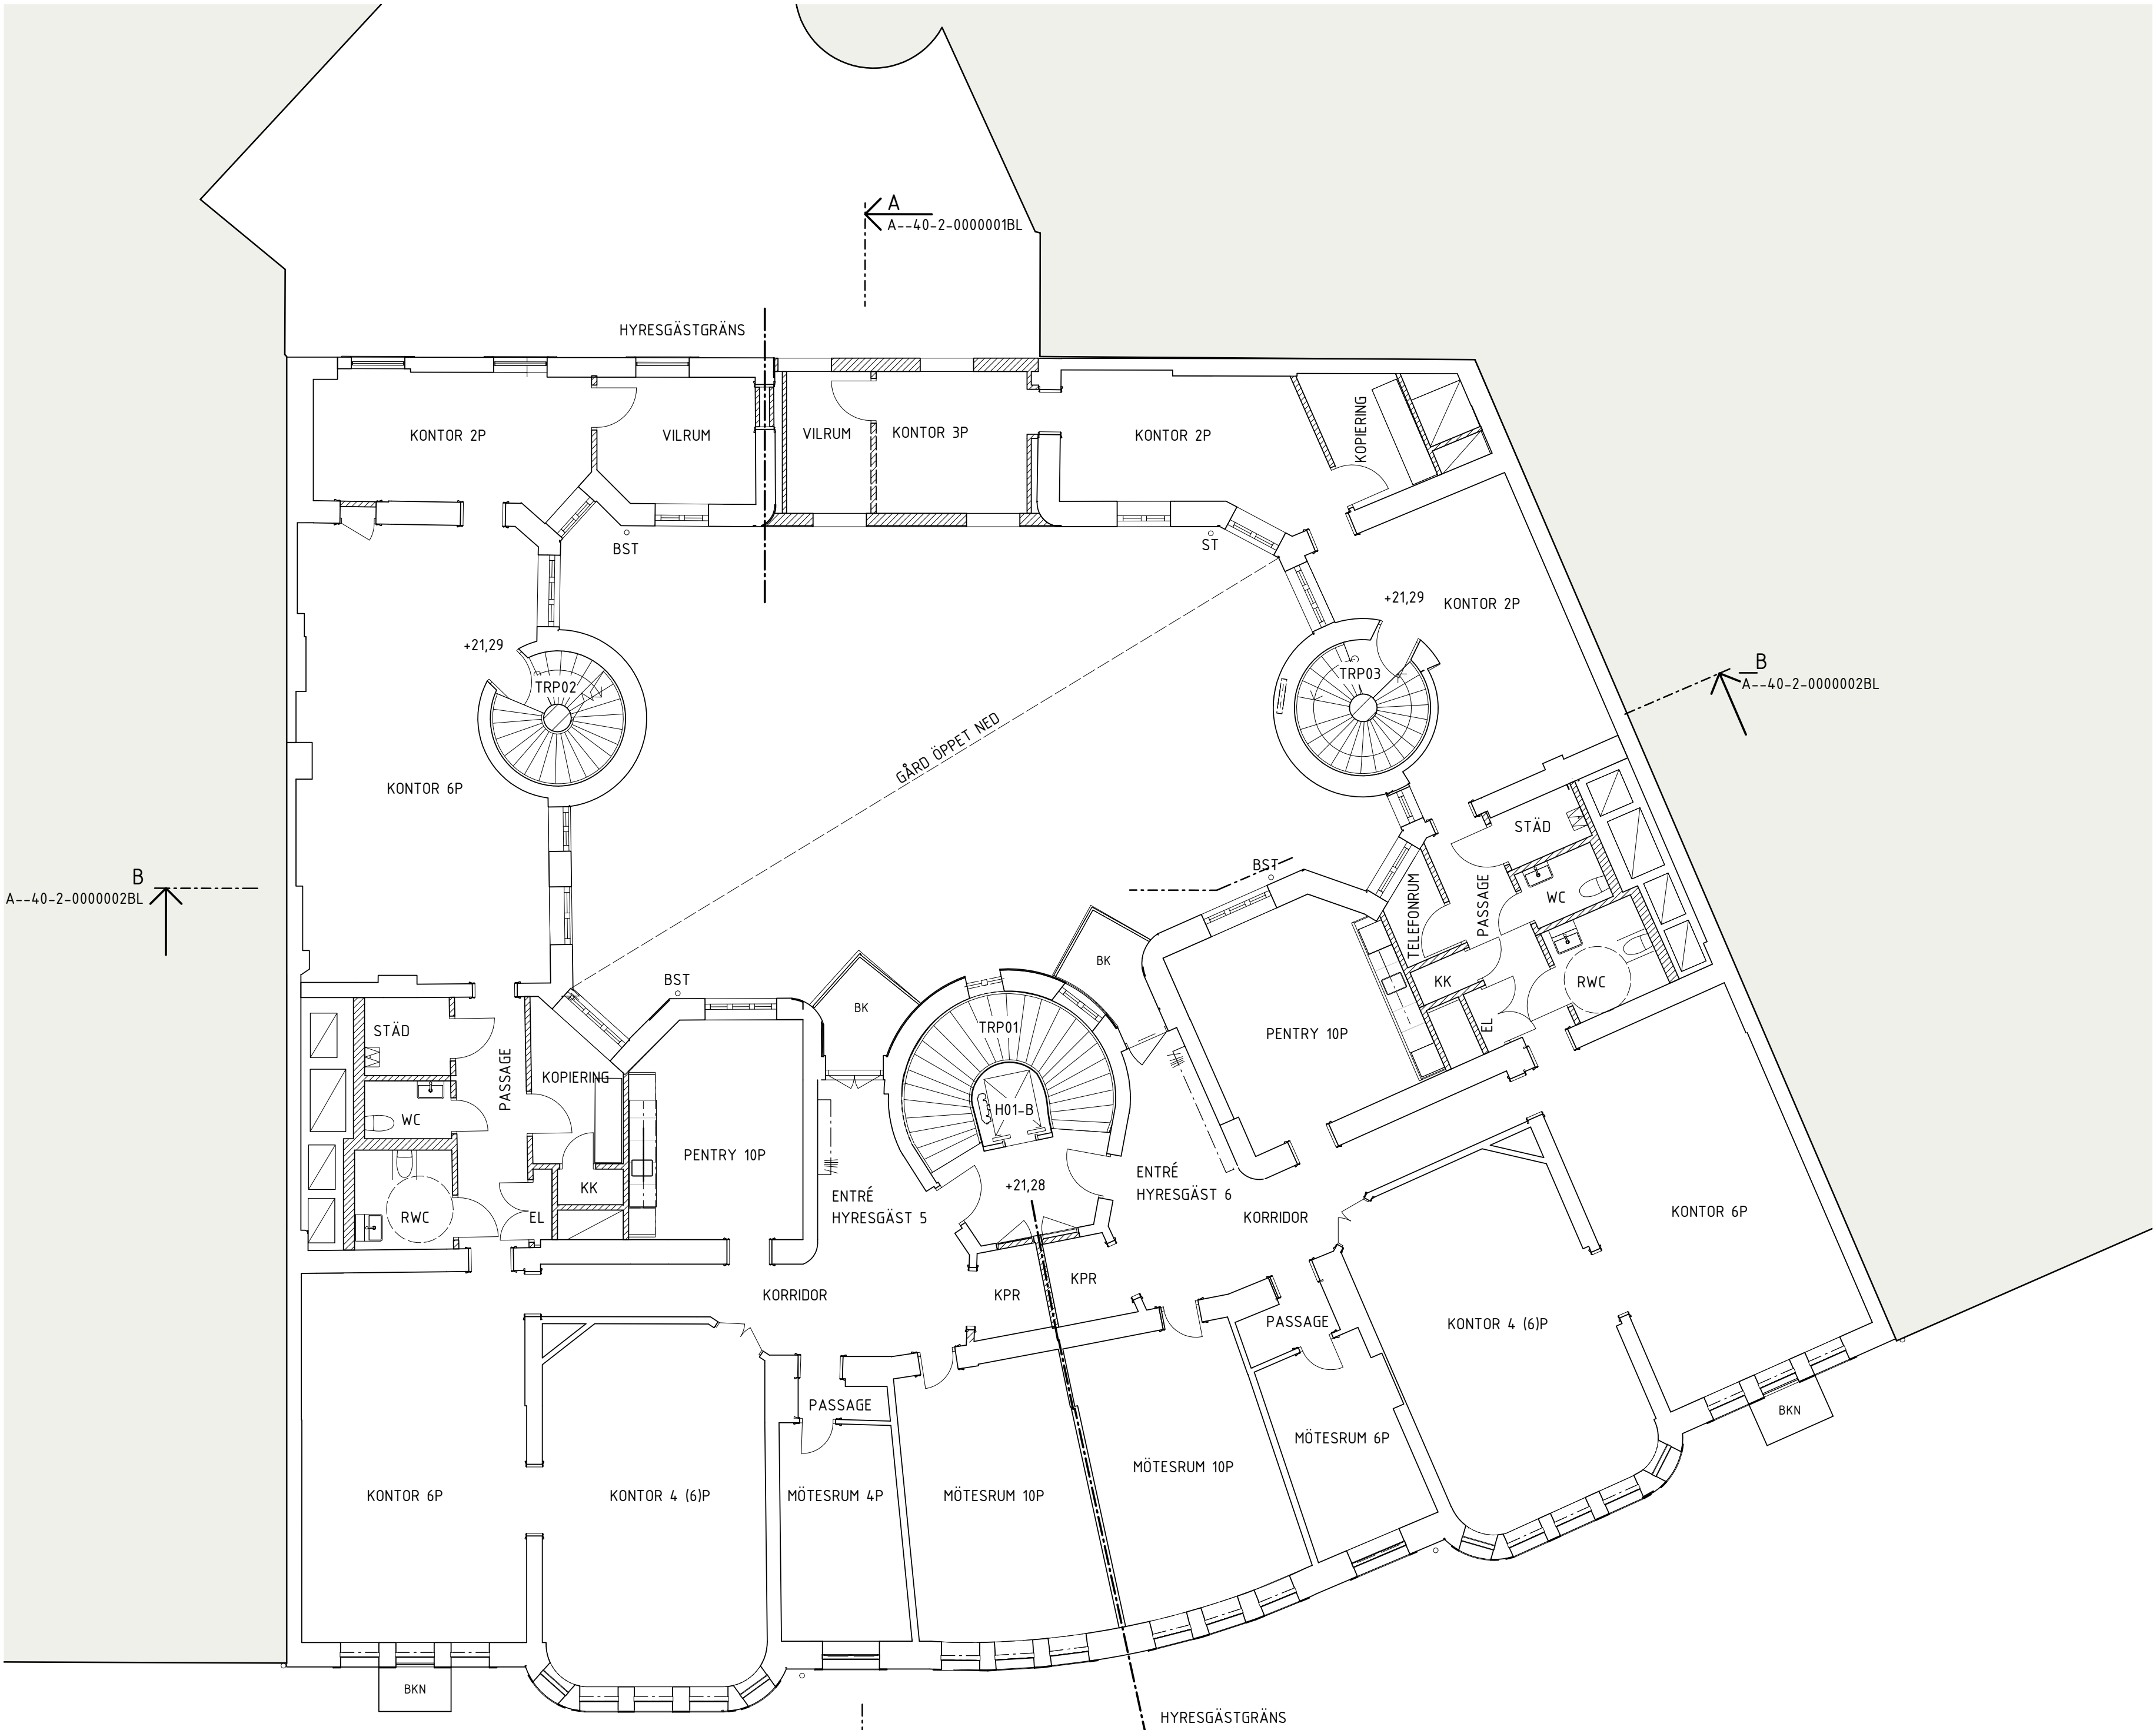

A	BL	PM 01	2020-01-31		TRS
BET	ÄNDRING AVSER			DATUM	SIGN
BYGGLOVHANDLING					
VASAKRONAN					
<div>ORIENTERINGSSFIGUR</div> <div><div><div>STUREPLAN 2</div><div>GÄRD</div><div>BINGEN JÄRSGATAN</div></div><div><div>STUREPLAN</div><div>1</div><div>2</div><div>3</div><div>4</div><div>5</div><div>6</div><div>7</div><div>GÄRD</div></div></div>					
VASAKRONANS PROJEKTNUMMER		SPERLINGENS BACKE 45			
1411900007		KONTORSFASTIGHET			
(A) WINGÅRDH ARKITEKTKONTOR AB		T: 010-788 10 00			
BR BRIAB		T: 08-410 102 50			
E TYRÉNS AB		T: 010-452 20 00			
K LÖÖSTRÖM		T: 08-755 11 60			
SP CONVISE STOCKHOLM AB		T: 08-400 297 50			
S ÄF-INFRASTRUCTURE AB		T: 010-505 00 00			
V ÄF-INFRASTRUCTURE AB		T: 010-505 00 00			
W ÄF-INFRASTRUCTURE AB		T: 010-505 00 00			
-		T:			
C SWECO		T: 08-695 60 00			
INGÅENDE DELENTREPRENADER					
UPPDRAG NR 062 016		RITAD/KONSTR AV N. CHABAN		HANDLÄGGARE T.-R. SÖDERSTRÖM	
DATUM 2020-01-31		ANSVARIG M. WAHLGREN		FASTIGHET/KST 14119	
				BYGGNAD 001	
KONTOR, OM- OCH TILLBYGGNAD					
PLAN 06					
SKALA 1:100		NUMMER A--40-1-0006100BL		REV A	

ORIGINALFORMAT: A1

