

FÖRKLARINGAR


SE A--40-1-0001100BL

FÖRESKRIFTER

SE A--40-1-0001100BL

HÄNVISNINGAR

SE A--40-1-0001100BL

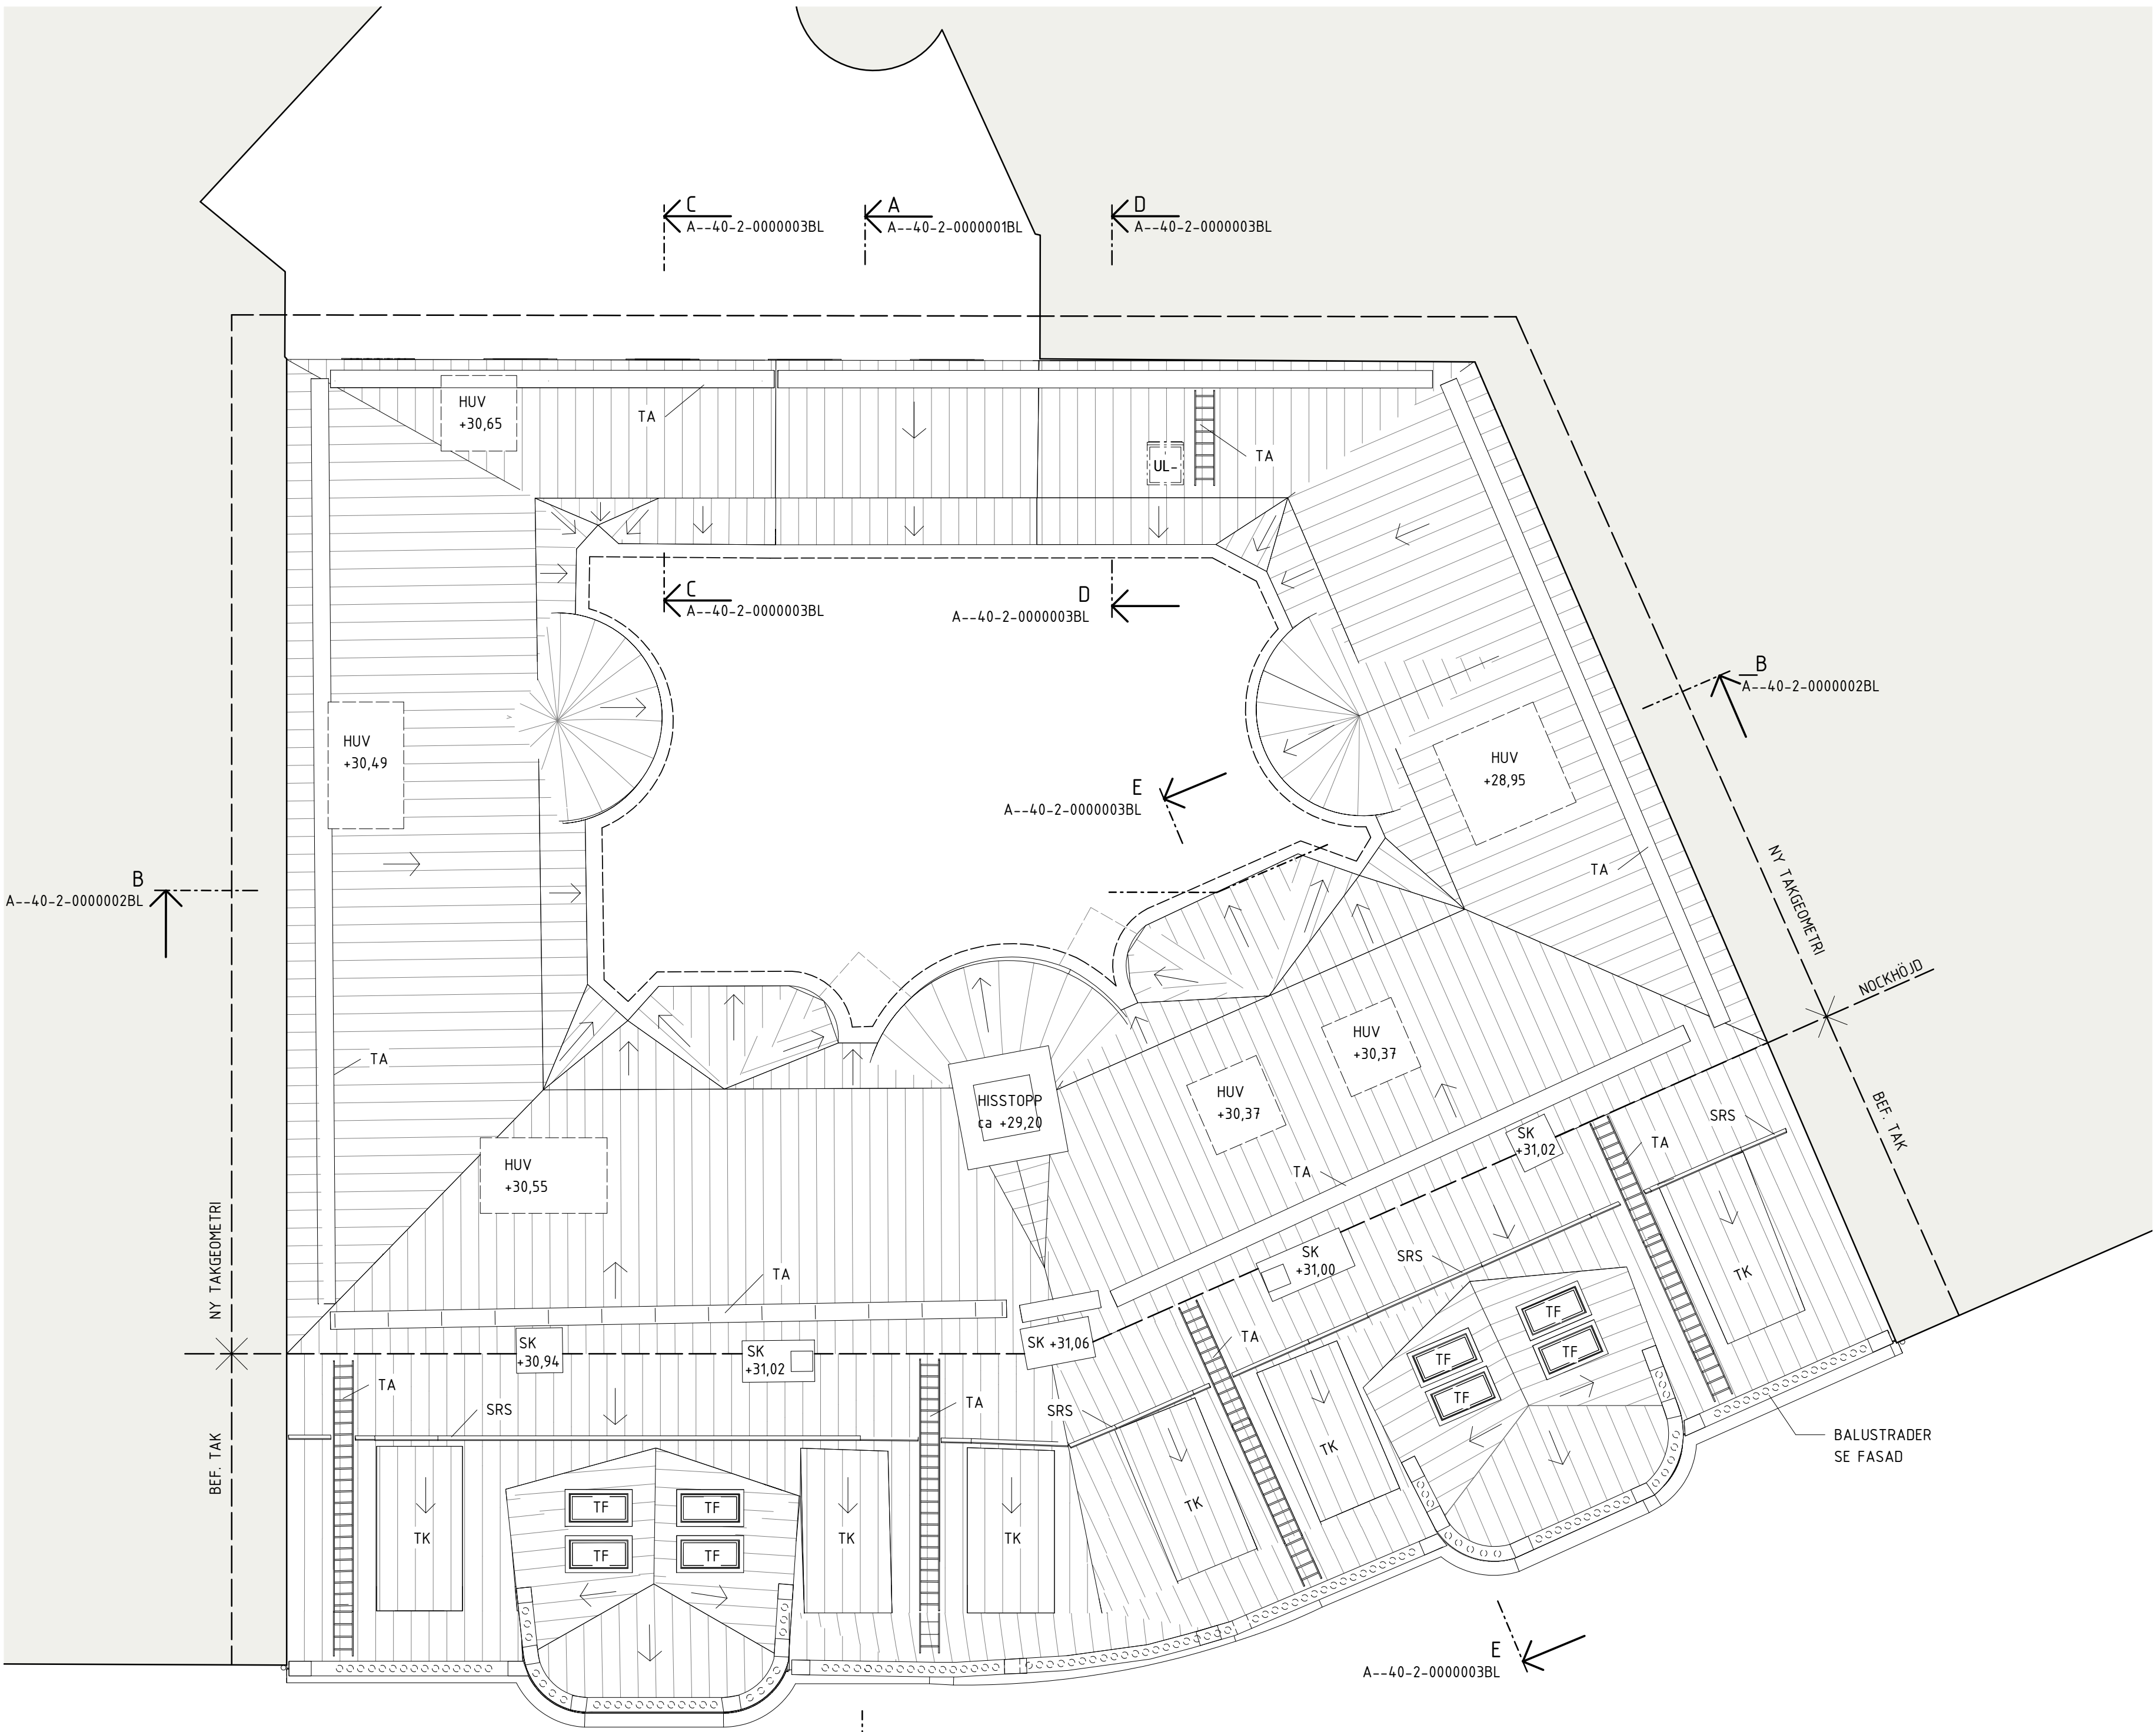

A BL PM 01		2020-01-31	TRS
BET	ÄNDRING AVSER	DATUM	SIGN
BYGGLOVHANDLING			
VASAKRONAN			
<div>ORIENTERINGSGIFUR</div> <div><div><div>↑ NORD</div><div>GÅRD</div><div>STUREPLAN 2</div><div>BINGEN JÄRSGATAN</div></div><div><div>1</div><div>2</div><div>3</div><div>4</div><div>5</div><div>6</div><div>7</div><div>GÅRD</div><div>STUREPLAN</div></div></div>			
VASAKRONANS PROJEKTNUMMER		SPERLINGENS BACKE 45	
1411900007		KONTORSFASTIGHET	
(A) WINGÅRDH ARKITEKTKONTOR AB		T: 010-788 10 00	
BR BRIAB		T: 08-410 102 50	
E TYRÉNS AB		T: 010-452 20 00	
K LÖÖSTRÖM		T: 08-755 11 60	
SP CONVISE STOCKHOLM AB		T: 08-400 297 50	
S ÄF-INFRASTRUCTURE AB		T: 010-505 00 00	
V ÄF-INFRASTRUCTURE AB		T: 010-505 00 00	
W ÄF-INFRASTRUCTURE AB		T: 010-505 00 00	
-		T:	
C SWECO		T: 08-695 60 00	
INGÅENDE DELENTREPRENADER			
UPPDRAG NR	RITAD/KONSTR AV	HANDLÄGGARE	
062 016	N. CHABAN	T-R SÖDERSTRÖM	
DATUM	ANSVARIG	FASTIGHET/KST	BYGGNAD
2020-01-31	M. WAHLGREN	14119	001
KONTOR, OM- OCH TILLBYGGNAD			
TAKPLAN			
SKALA	NUMMER	REV	
1:100	A--40-1-0008100BL	A	
ORIGINALFORMAT: A1			

