

FÖRKLARINGAR


SE A--40-2-0000001BL

FÖRESKRIFTER


SE A--40-2-0000001BL

HÄNVISNINGAR

SE A--40-2-0000001BL

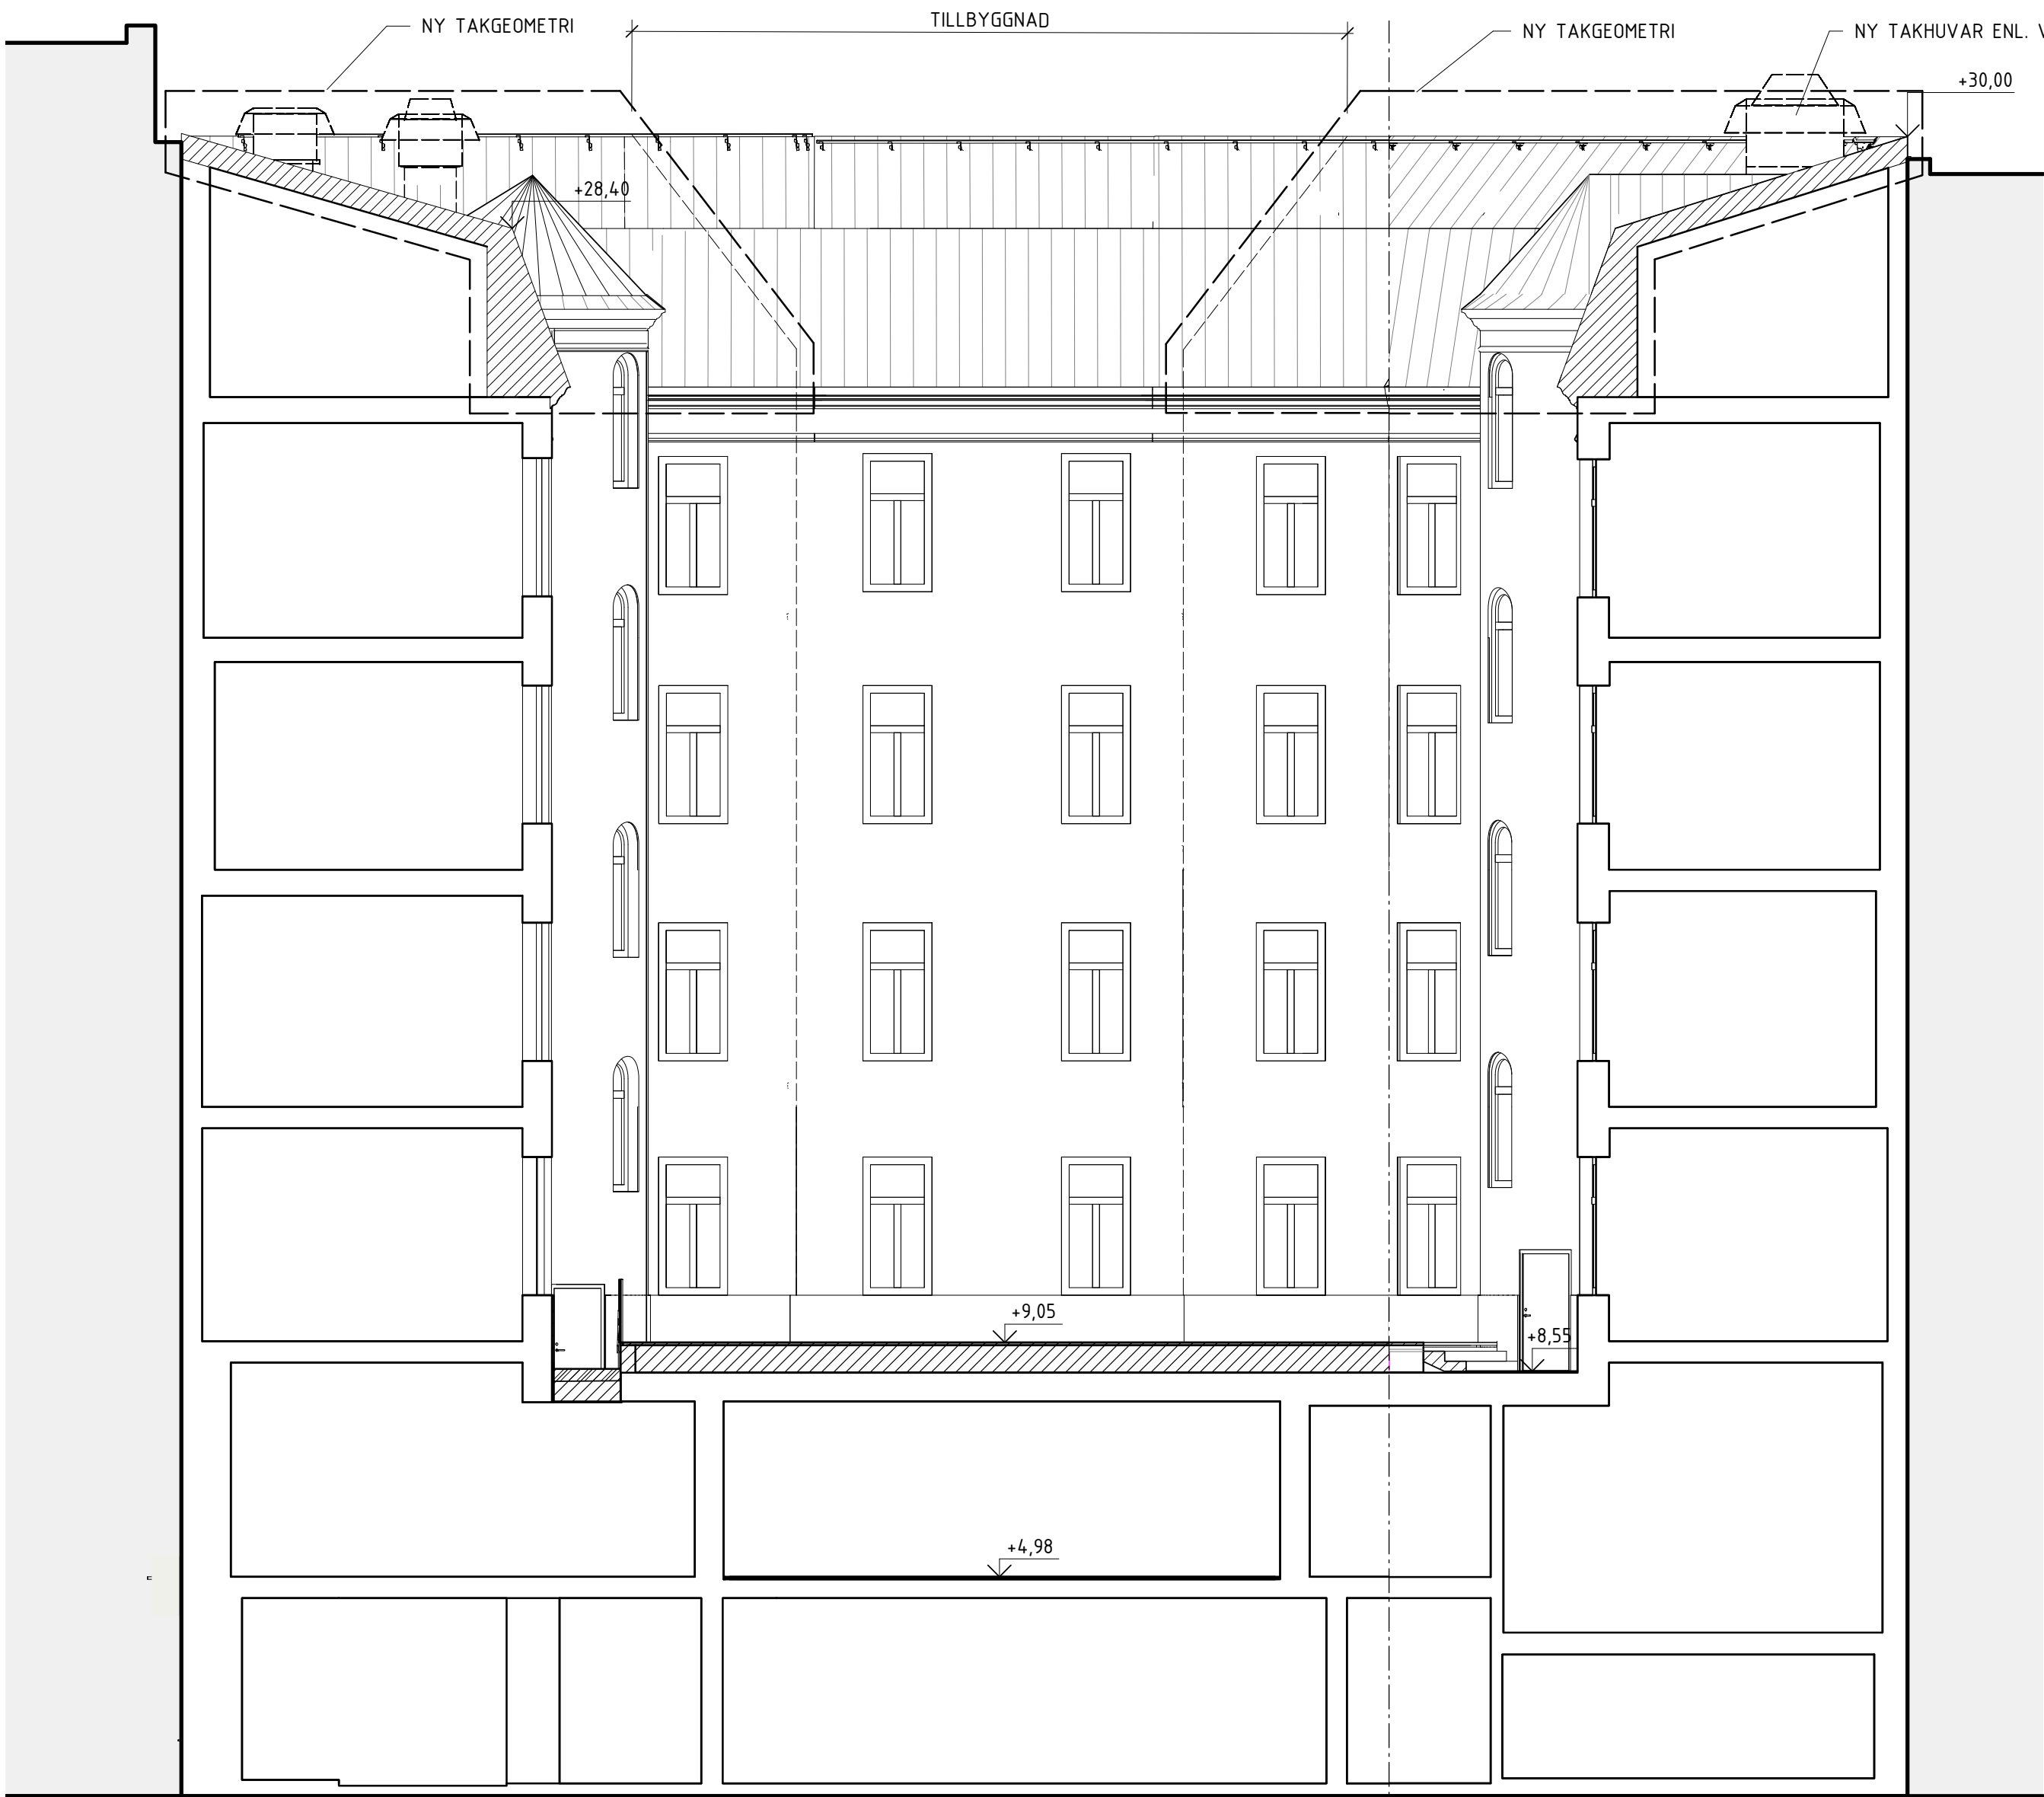

- +30,42 PLAN 08, TAKPLAN
- +25,47 PLAN 07
- +21,29 PLAN 06
- +17,26 PLAN 05
- +13,14 PLAN 04
- +9,07 PLAN 03
- +4,00 PLAN 02, BOTTENVÅNING
- +1,17 PLAN 01, KÄLLARVÅNING

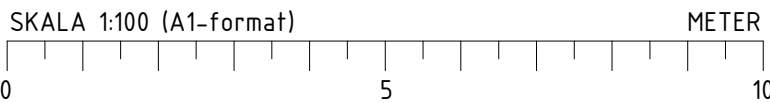

A BL PM 01		2020-01-31	TRS
BET	ÄNDRING AVSER	DATUM	SIGN
BYGGLOVHANDLING			
VASAKRONAN			
<div>ORIENTERINGSFIGUR</div> <div></div> <div></div>			
VASAKRONANS PROJEKTNUMMER		SPERLINGENS BACKE 45	
1411900007		KONTORSFASTIGHET	
(A)	WINGÅRDH ARKITEKTKONTOR AB	T: 010-788 10 00	
BR	BRIAB	T: 08-410 102 50	
E	TYRÉNS AB	T: 010-452 20 00	
K	LOOSTRÖM	T: 08-755 11 60	
SP	CONVISE STOCKHOLM AB	T: 08-400 297 50	
S	ÄF-INFRASTRUCTURE AB	T: 010-505 00 00	
V	ÄF-INFRASTRUCTURE AB	T: 010-505 00 00	
W	ÄF-INFRASTRUCTURE AB	T: 010-505 00 00	
-	-	T:	
C	SWECO	T: 08-695 60 00	
INGÅENDE DELENTREPRENADER			
UPPDRAG NR	RITAD/KONSTR AV	HANDLÄGGARE	
062 016	N. CHABAN	T.-R. SÖDERSTRÖM	
DATUM	ANSVARIG	FASTIGHET/KST	BYGGNAD
2020-01-31	M. WAHLGREN	14119	001
KONTOR, OM- OCH TILLBYGGNAD			
SEKTION B-B			
SKALA	NUMMER	REV	
1:100	A--40-2-0000002BL	A	
ORIGINALFORMAT: A1			