

FÖRKLARINGAR

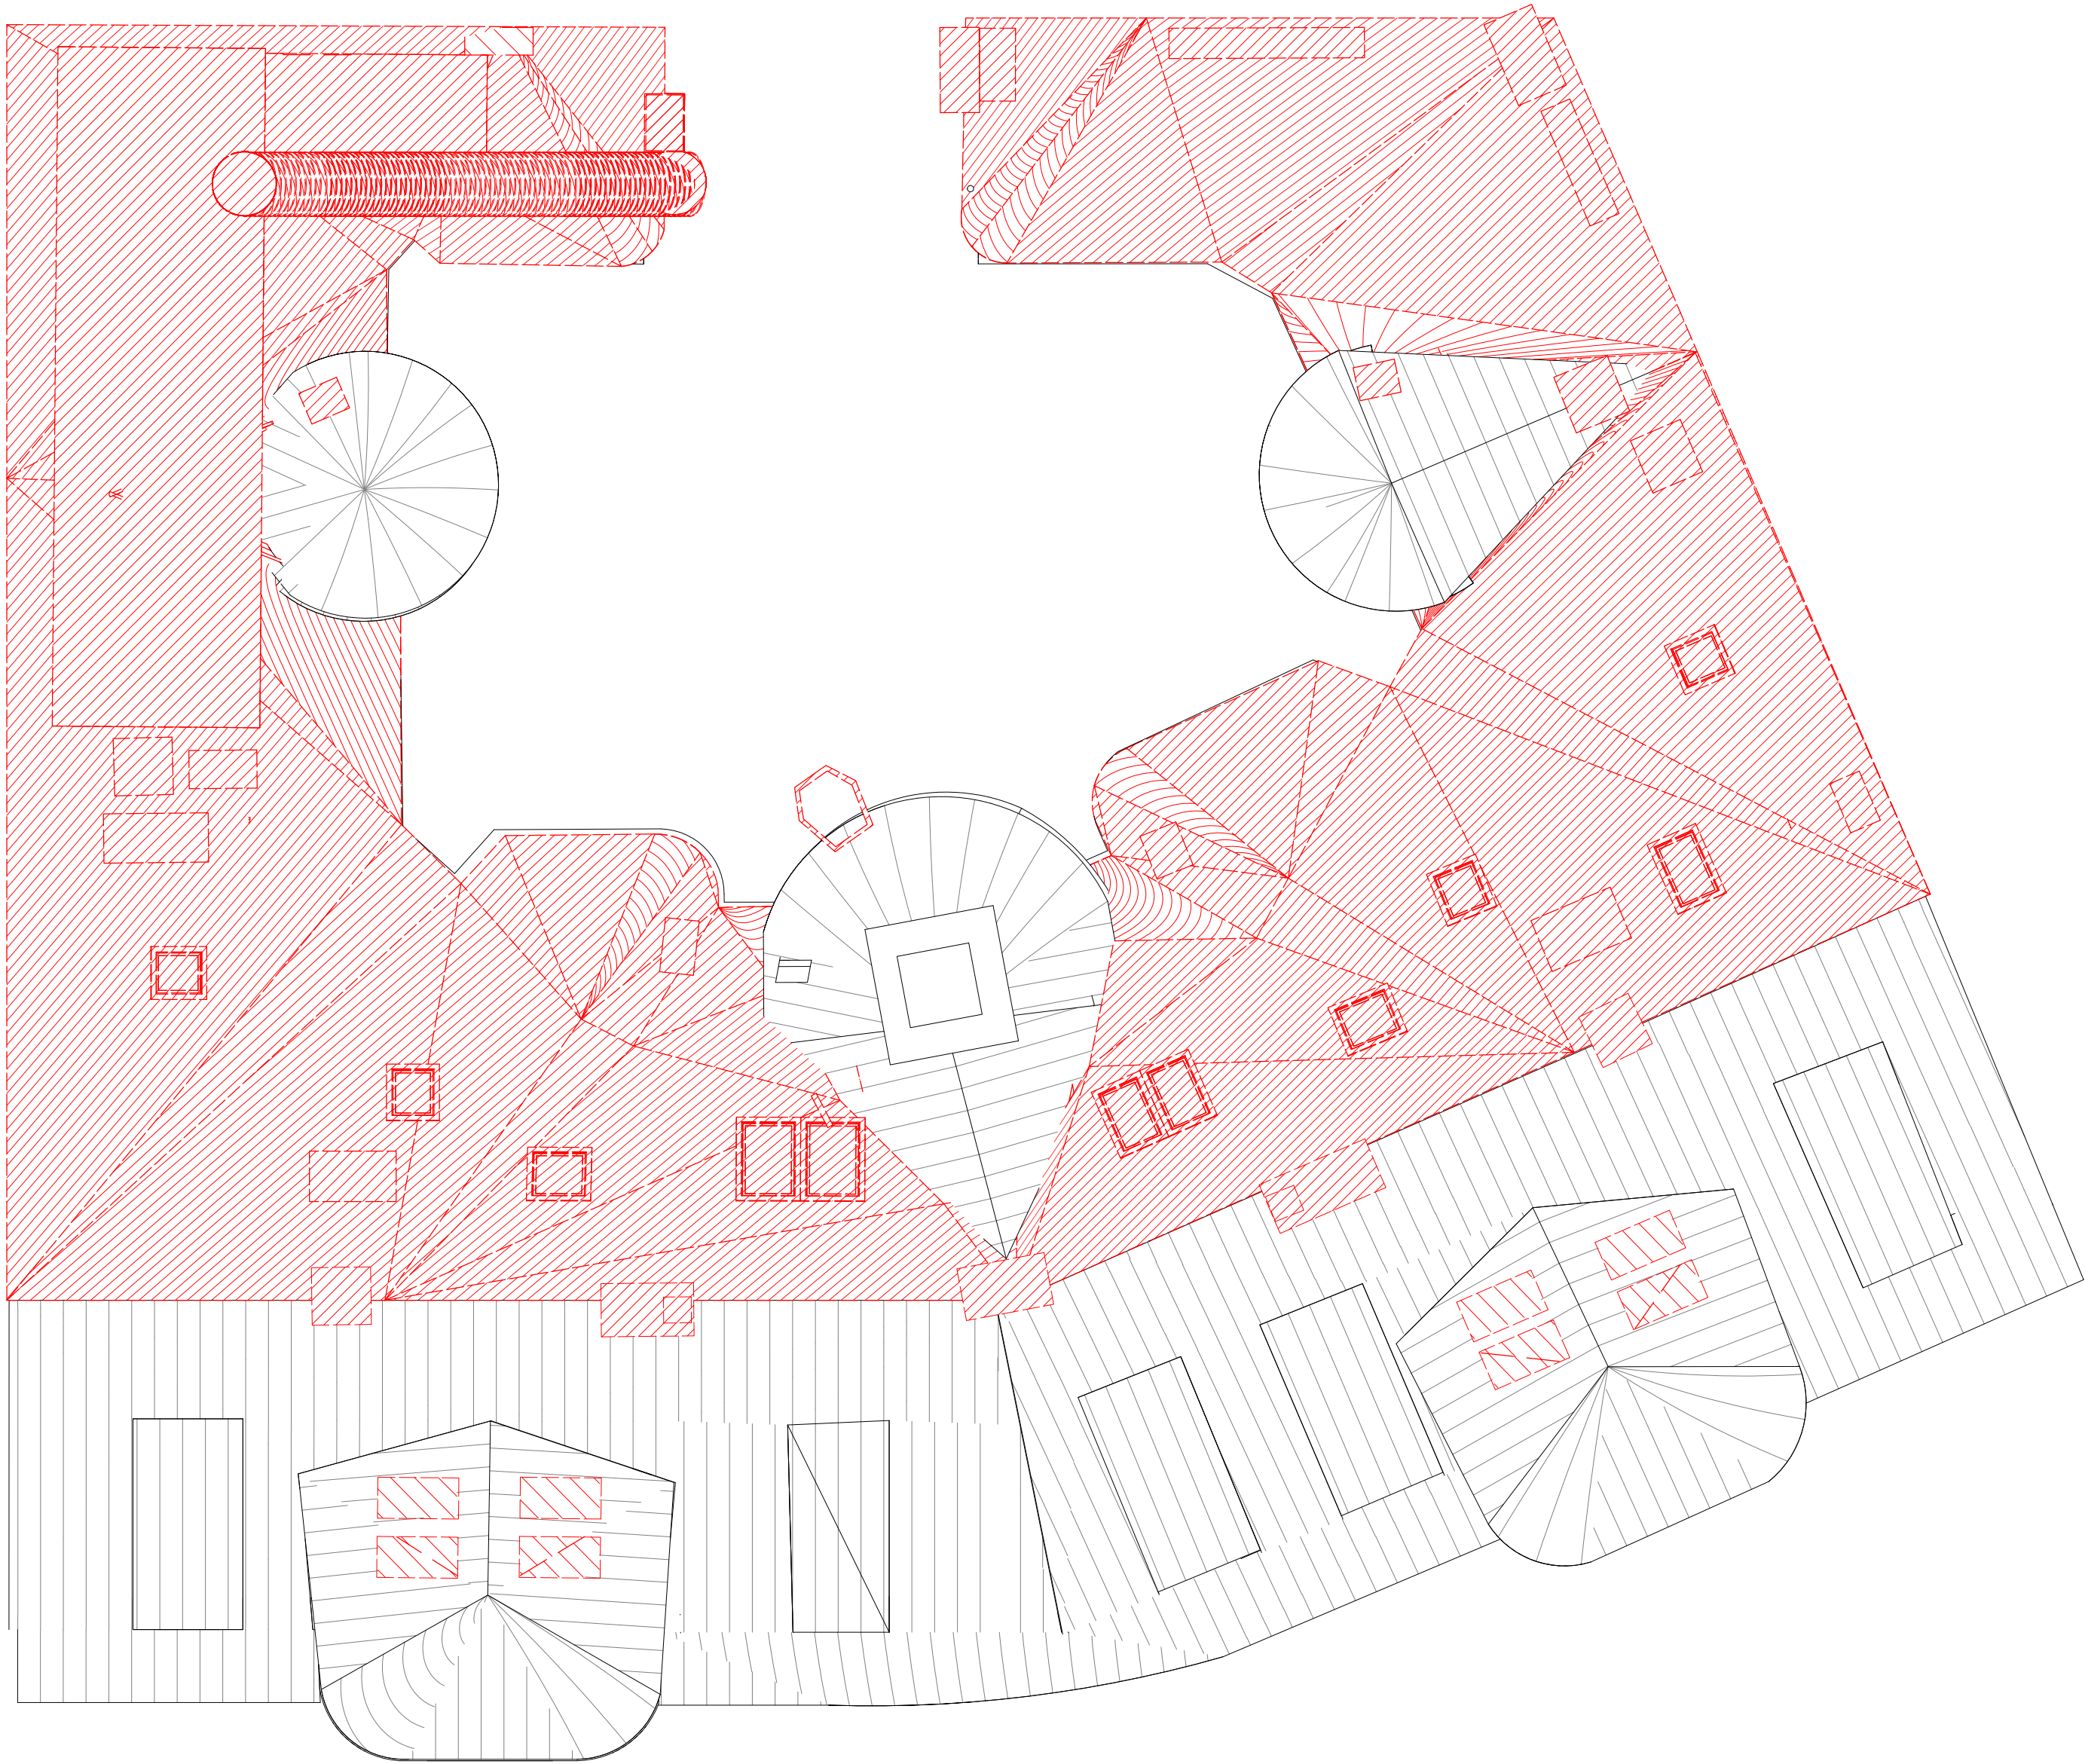
SE: A--49-1-001100BL

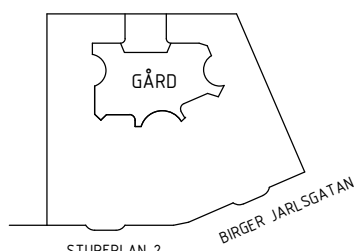
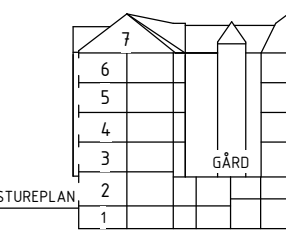
FÖRESKRIFTER

SE: A--49-1-001100BL

HÄNVISNINGAR

SE: A--49-1-001100BL



A		A BL PM 01				2020-01-31		TRS	
BET		ÄNDRING AVSER				DATUM		SIGN	
BYGGLOVHANDLING									
VASAKRONAN									
ORIENTERINGSFIGUR									
									
VASAKRONANS PROJEKTNUMMER				SPERLINGENS BACKE 45					
1411900007				KONTORSFASTIGHET					
(A)				WINGÅRDH ARKITEKTKONTOR AB				T: 010-788 10 00	
BR				BRIAB				T: 08-410 102 50	
E				TYRÉNS AB				T: 010-452 20 00	
K				LOOSTRÖM				T: 08-755 11 60	
SP				CONWISE STOCKHOLM AB				T: 08-400 297 50	
S				ÄF-INFRASTRUCTURE AB				T: 010-505 00 00	
V				ÄF-INFRASTRUCTURE AB				T: 010-505 00 00	
W				ÄF-INFRASTRUCTURE AB				T: 010-505 00 00	
-				-				T:	
C				SWECO				T: 08-695 60 00	
INGÅENDE DELENTREPRENADER									
UPPDRAG NR			RITAD/KONSTR AV			HANDLÄGGARE			
062 016			B. ERIKSSON			T.-R. SÖDERSTRÖM			
DATUM			ANSVARIG			FASTIGHET/KST		BYGGNAD	
2020-01-31			M. WAHLGREN			14119		001	
KONTOR, OM- OCH TILLBYGGNAD									
RIVNING, PLAN 08 (TAKPLAN)									
SKALA			NUMMER			REV			
1:100			A--49-1-0008100BL			A			

ORIGINALFORMAT: A1

