


Fasad öst

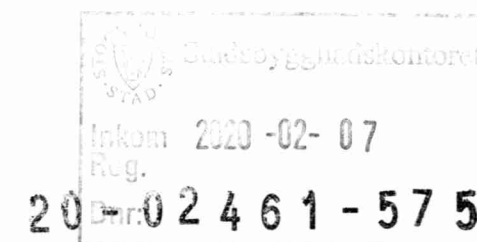

BYGGLOV Brf Kritan i Stockholm

Nya balkonger och fönsterdörrar på gårdsfasad
Ritningsunderlag från ombyggnation 1984

Renstiernas gata 41 - 47 Datum: 2020-02-03
Fasader - översikt Ritning: A02
Skala: 1:250



Fasad öst


Bygglövsstyrelsen
Inkom 2020-02-07
Reg.
20-02461-575

0 5 m


BYGGLOV Brf Kritan i Stockholm

Nya balkonger och fönsterdörrar på gårdsfasad
Ritningsunderlag från ombyggnation 1984

Renstiernas gata 41 A & B Datum: 2020-02-03
Fasad Ritning: A04
Skala: 1:100

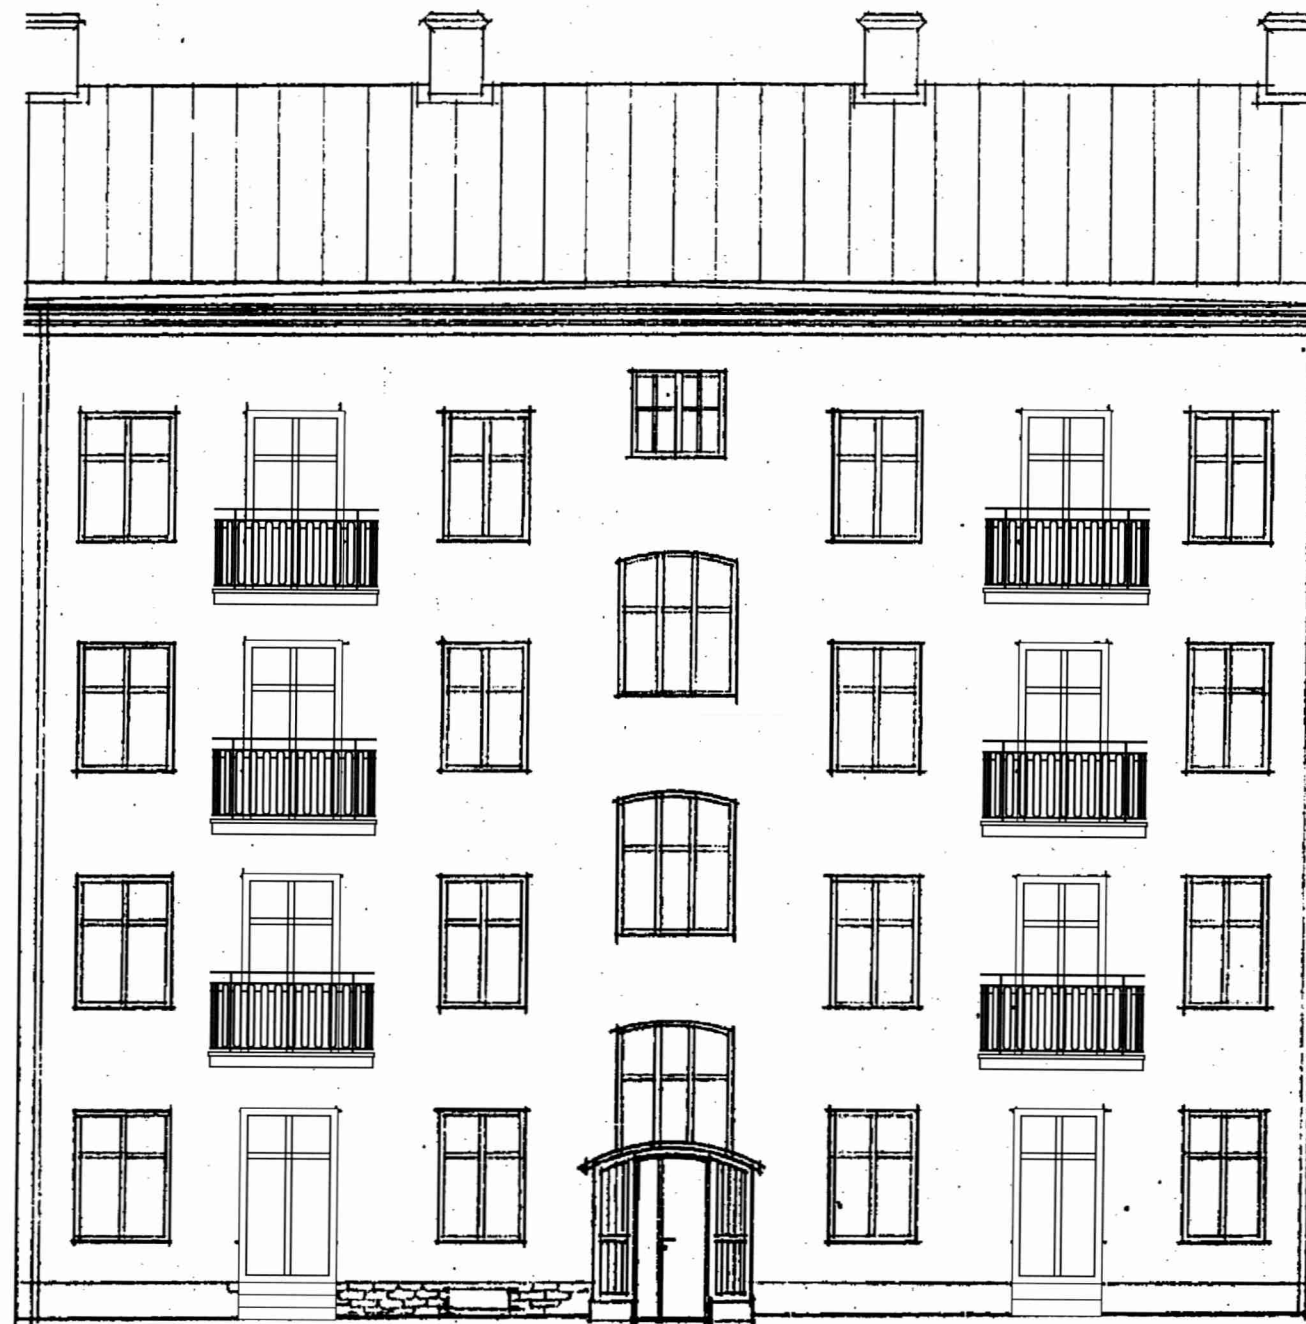

Fasad öst

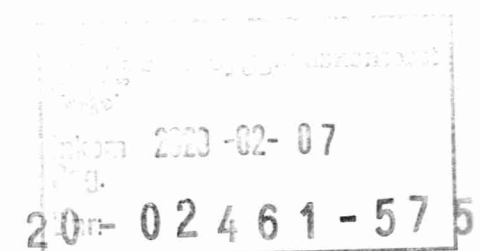


BYGGLOV Brf Kritan i Stockholm

Nya balkonger och fönsterdörrar på gårdsfasad
Ritningsunderlag från ombyggnation 1984

Renstiernas gata 43
Fasad

Datum: 2020-02-03
Ritning: A08
Skala: 1:100

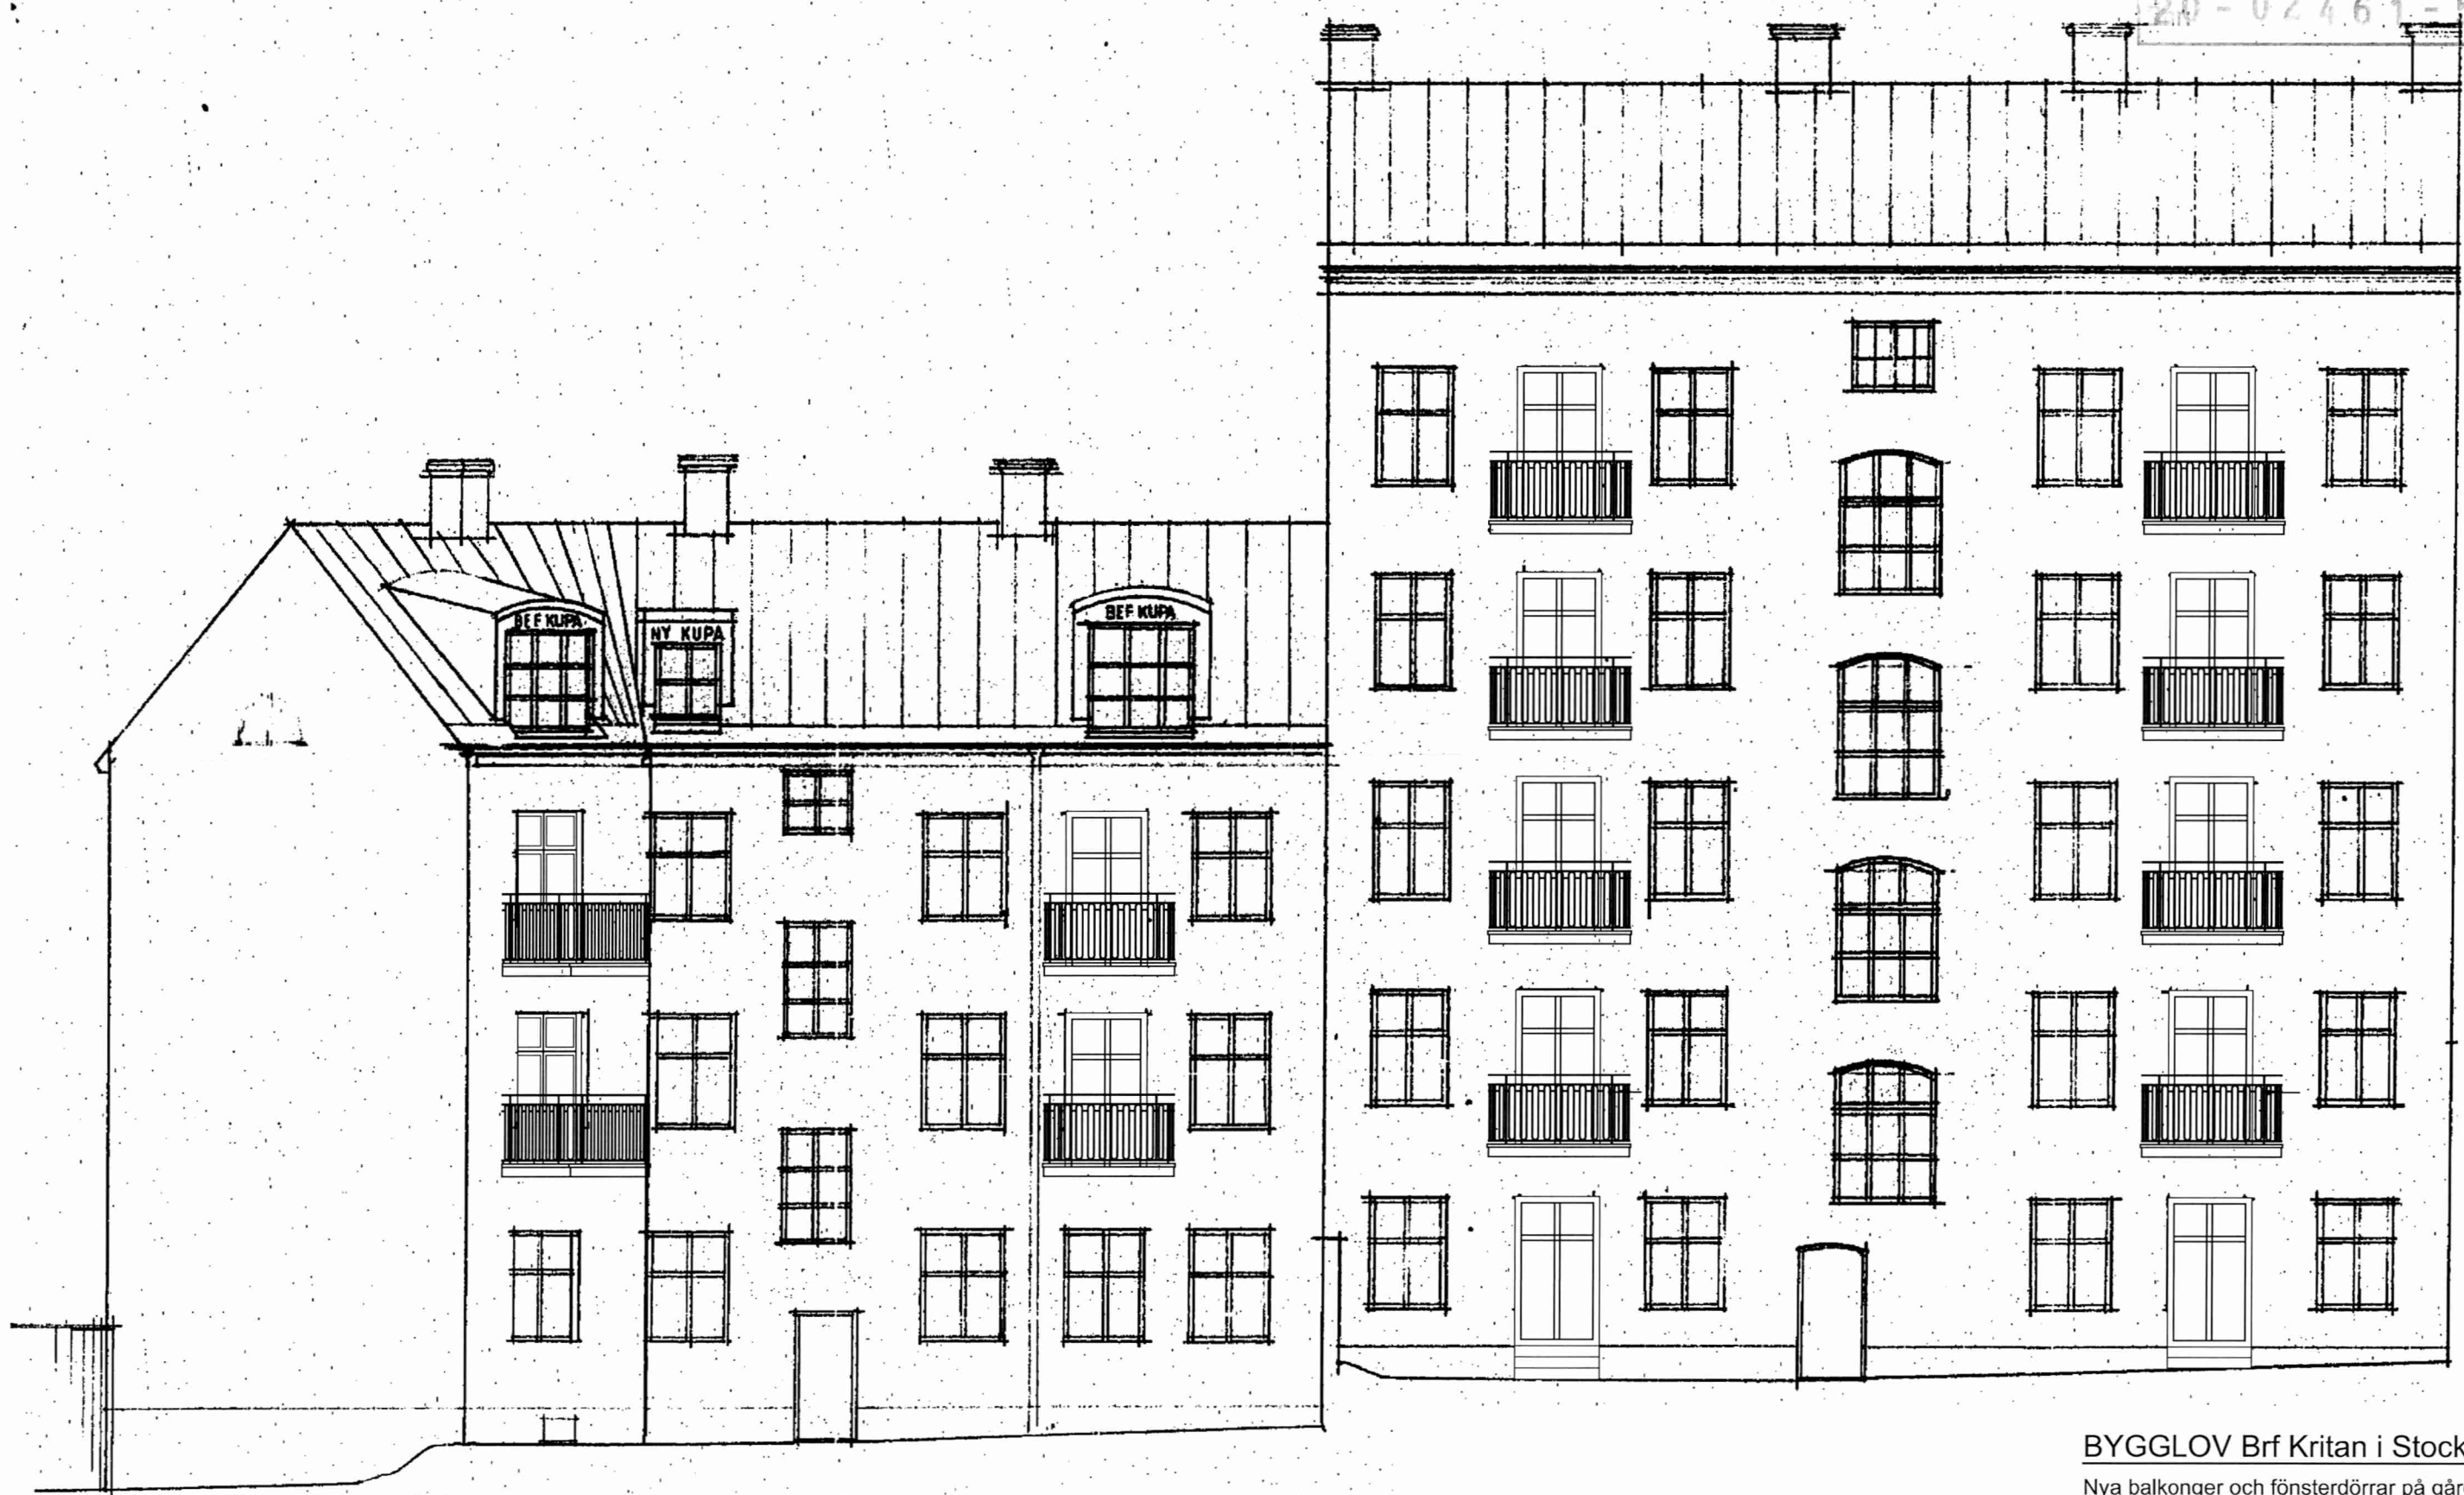

Fasad öst



BYGGLOV Brf Kritan i Stockholm
Nya balkonger och fönsterdörrar på gårdsfasad
Ritningsunderlag från ombyggnation 1984
Renstiernas gata 45 & 47 Datum: 2020-02-03
Fasad Ritning: A11
Skala: 1:100