


ARBETSDRÖNING RIVNING AV BJL OCH BRÖSTNING
(KAN UTFÖRAS ETAPPVIS PER FACK)
1. LOKALT HÅL BORRAS FÖR VKR250 (BÖP 2,3,4)
2. VKR250 MONTERAS (STUMSV SKARV)
3. BJL OCH BRÖSTNING RIVS

ARBETSDRÖNING RIVNING TRAPPA OCH VÄGGAR
1. BJÄLKLAGET STÄMPAS
2. VÄGGAR OCH TRAPPA RIVS
3. NYA BJÄLKAR OCH PELARE MONTERAS
4. STÄMP DEMONTERAS
5. NYTT BJÄLKLAG FORMAS OCH GJUTS

ARBETSDRÖNING
1. TEGELKONSOLER MONTERAS
RÄND TILLÄGGSKRÄMLAS.
2. TEGEL RIVS
3. VKR PELARE MONTERAS I BEF.
ÖPPNING MELLAN BRÖSTNING OCH
ÖVERSTYCKE
4. DEL AV BETONGSKIVA RIVS

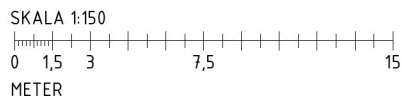

BET	ÄNDRINGEN AVSER	DATUM	SIGN
SYSTEMHANDLING			
KV KLAMPAREN 10			
SHEELLEGATAN			
ALP FASTIGHETER			
A	A&P Arkitektkontor AB		
K	Kubik Konstruktion Stockholm AB		
E	Electro Engineering AB		
VVS	Incoord InstallationsCoordinator AB		
Br	Brandskyddslaget AB		
Ant	Tyréns AB		
Glas	ACC Glas och Fasadkonsult AB		
UPPDRAGSR	RITAD/KONSTR. AV	HANDLAGGARE	
0125	CH/RL	R LJUNGBERG	
DATUM	ANSVARIG		
2020-01-31	C HOFFMAN		
OM- OCH TILLBYGGNAD			
- BJÄLKLAG ÖVER PLAN 3			
SKALA A1/A3	NUMMER	BET	
1:150 / 1:300	K-20.1-0301		