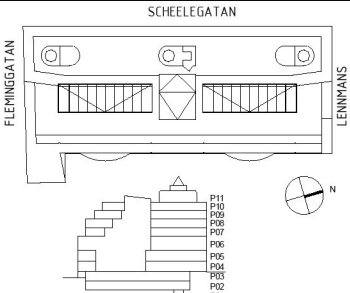



BET	ANÖRNINGEN AVSER	DATUM	SIGN
SYSTEMHANDLING			
KV KLAMPAREN 10			
SCHEELEGATAN			
			
			
A	A&P Arkitektkontor AB		
K	Kubik Konstruktion Stockholm AB		
E	Electro Engineering AB		
VVS	Incoörd InstallationsCoordinator AB		
Br	Brandskyddslaget AB		
Ant	Tyréns AB		
Glas	ACC Glas och Fasadkonsult AB		
UPPDRAG NR	0125	RITAD/KONSTR. AV	CH/RL
DATUM	2020-01-31	HANDLAGGARE	R LJUNGBERG
OM- OCH TILLBYGGNAD			
SEKTION NORRA GÅRDEN			
SKALA A1/A3	1:100 / 1:200	NUMMER	K-20.2-0002