




1 1 : 10

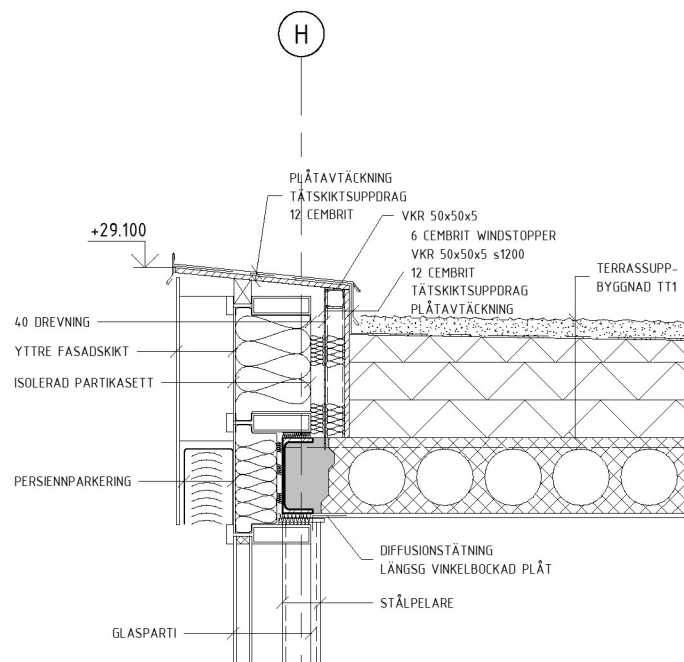


2 1 : 10

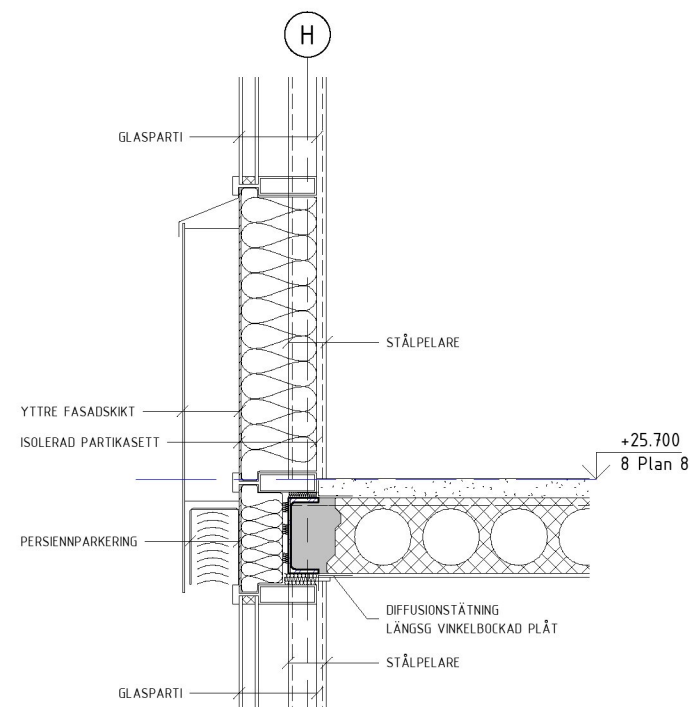

3 1 : 10

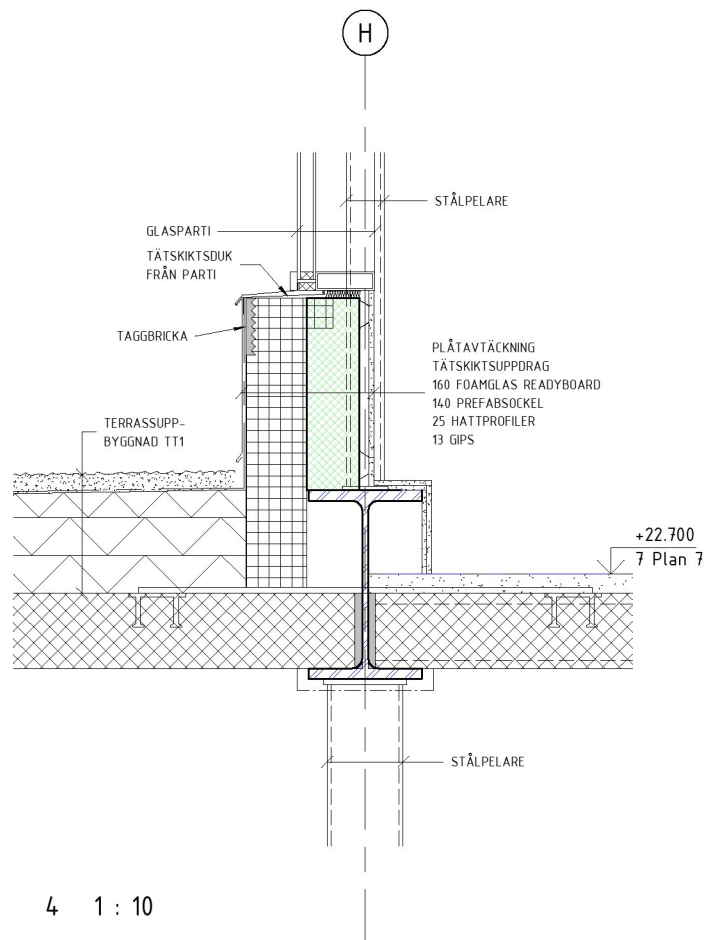

4 1 : 10

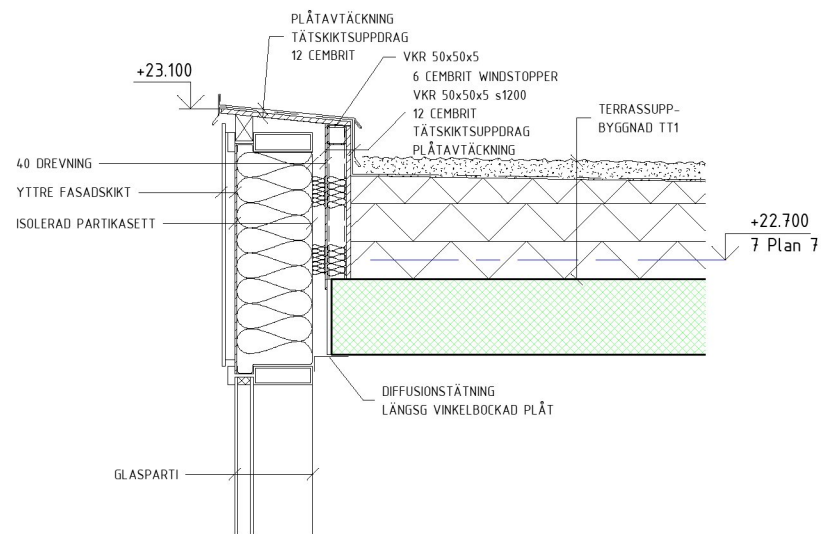

5 1 : 10

BET	ÄNDRINGEN AVSER	DATUM	SIGN
SYSTEMHANDLING			
KV KLAMPAREN 10			
SCHELEGATAN			
A	A&P Arkitektkontor AB		
K	IKubik Konstruktion Stockholm AB		
E	Electro Engineering AB		
VVS	Incoord InstallationsCoordinator AB		
Br	Brandskyddslaget AB		
Ant	Tyréns AB		
Glas	ACC Glas och Fasadkonsult AB		
UPPDRAG NR	0125	RITAD/KONSTR. AV	CH/RL
DATUM	2020-01-31	HANDLAGGARE	R LJUNGBERG
OM- OCH TILLBYGGNAD			
STOMKOMPLETTERING DETALJER			
SKALA A1/A3	1:10 / 1:20	NUMMER	K-20.6-0002