




ENTRÉPLAN

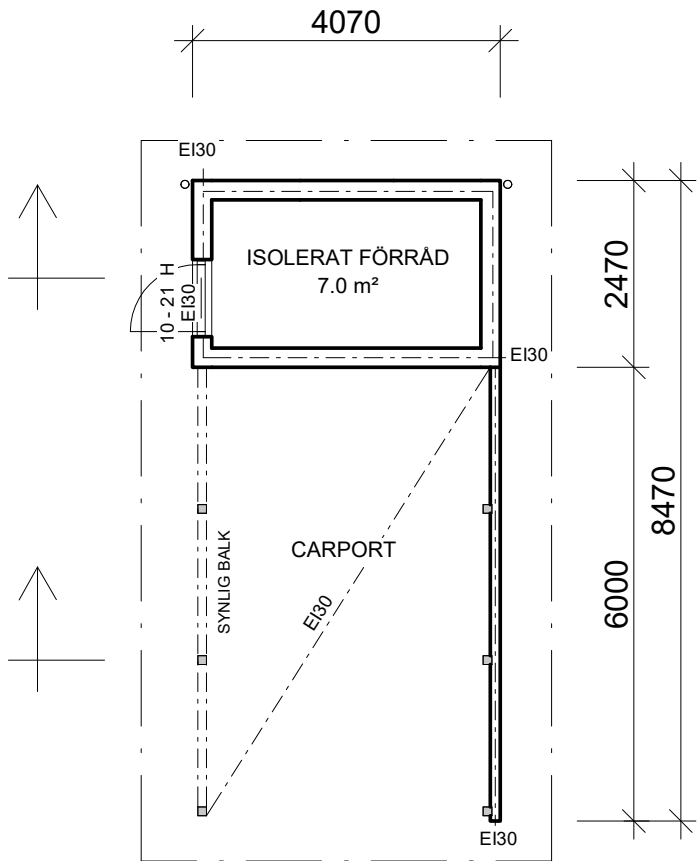

B-B / A21

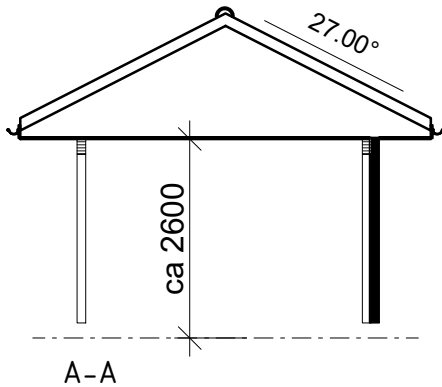

A-A / A21

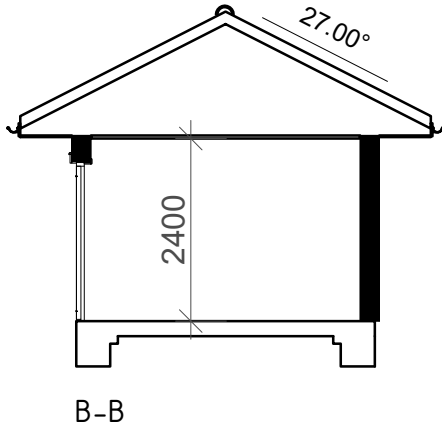

Bruksarea (BRA)	
Entréplan	7.0 m²

BYGGLOVSHANDLING		
Fiskarhedenvillan		
FISKARHEDENVILLAN AB BOX 882 781 29 BORLÄNGE		TEL: 0243-79 42 42 INFO@FISKARHEDENVILLAN.SE WWW.FISKARHEDENVILLAN.SE
BYGGHERRE LINDSTRÖM/SANDELL-LINDSTRÖM		
OBJEKTNUMMER 223.14136	HUSTYP CARPORT 1 BIL	
ENTRÉPLAN o SEKTIONER		
STOCKHOLM FRANCISKUS 12 STOCKHOLM KOMMUN		
DATUM 2020-01-16	RITAD AV FARHAN ABDI MOHAMMED	
SKALA 1:100 (A3)	RITNINGNUMMER A21	REV