

FÖRKLARINGAR


SE A--40-1-0003100BL1

FÖRESKRIFTER

SE A--40-1-0003100BL1

HÄNVISNINGAR

SE A--40-1-0003100BL1

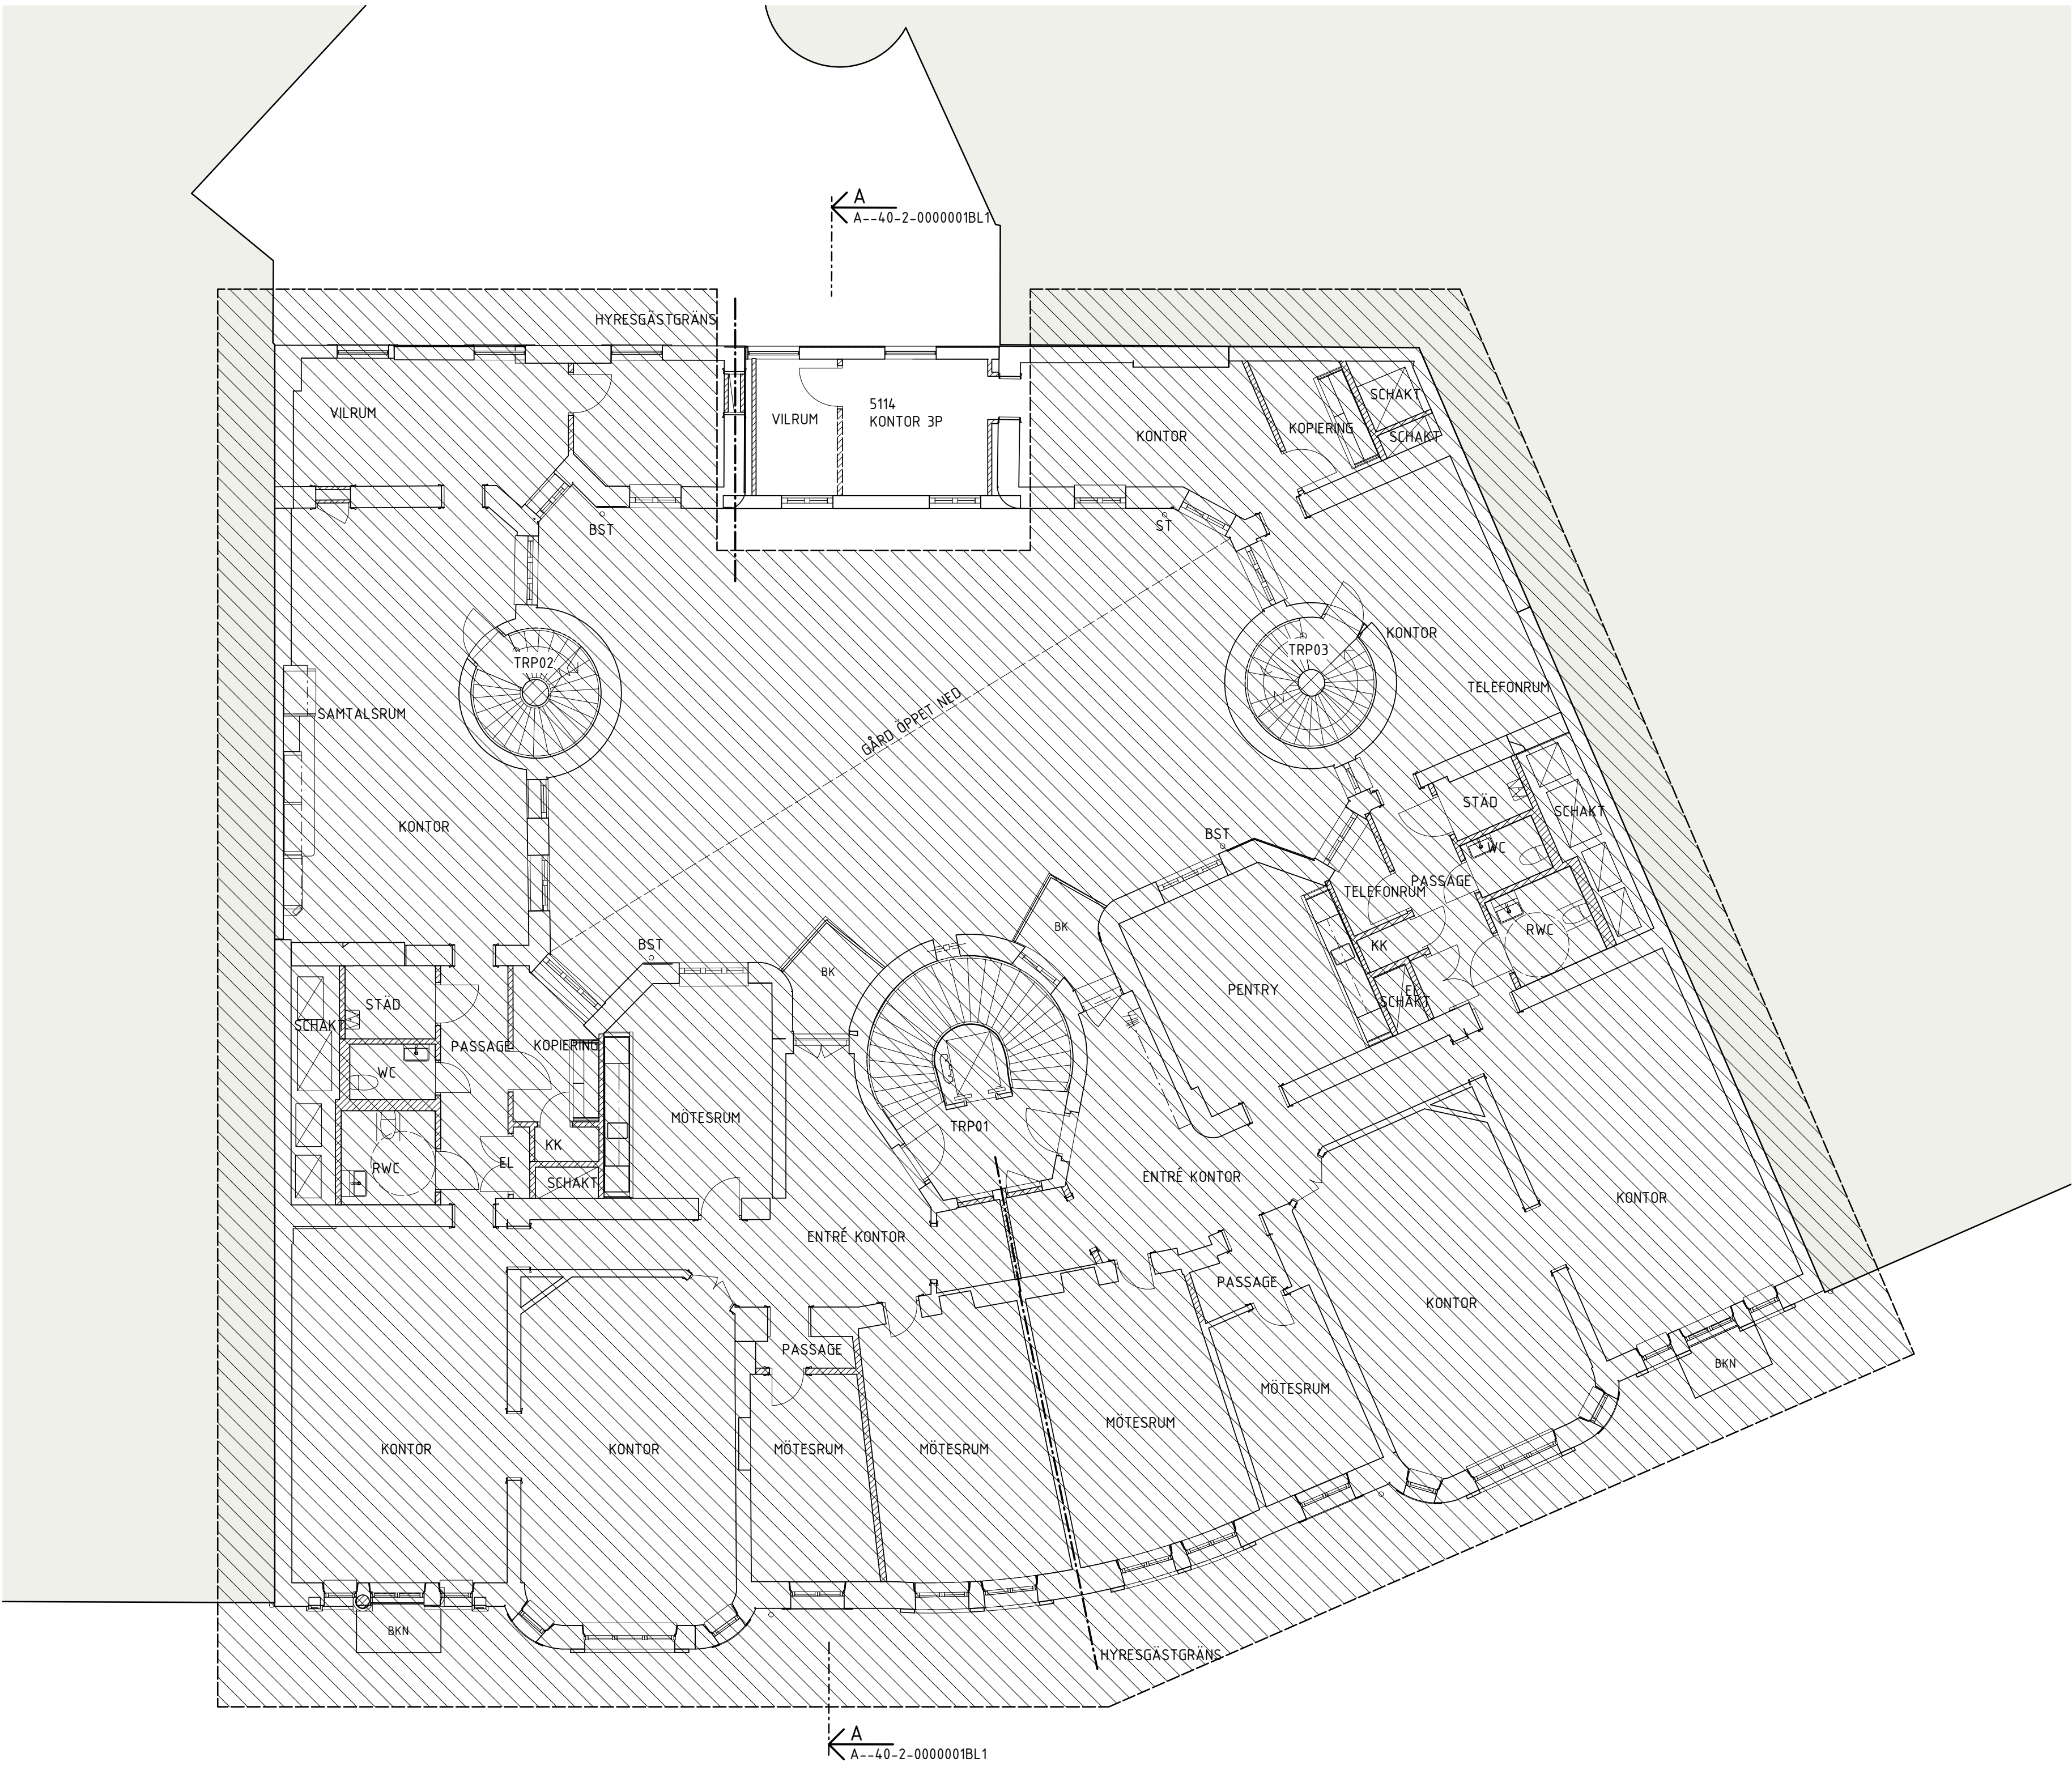

BET	ÄNDRING AVSER	DATUM	SIGN
BYGGLOVHANDLING			
VASAKRONAN			
<div>ORIENTERINGSFIGUR</div> <div><div><div>STUREPLAN 2</div><div>GÄRD</div><div>BINGEN JÄRNGATAN</div></div><div><div>STUREPLAN 1</div><div>GÄRD</div></div></div>			
VASAKRONANS PROJEKTNUMMER	SPERLINGENS BACKE 45 KONTORSFASTIGHET		
1411900007	KONTORSFASTIGHET		
A	WINGÅRDH ARKITEKTKONTOR AB	T: 010-788 10 00	
BR	BRIAB	T: 08-410 102 50	
E	TYRÉNS AB	T: 010-452 20 00	
K	LOOSTRÖM	T: 08-755 11 60	
SP	CONWISE STOCKHOLM AB	T: 08-400 297 50	
S	ÄF-INFRASTRUCTURE AB	T: 010-505 00 00	
V	ÄF-INFRASTRUCTURE AB	T: 010-505 00 00	
W	ÄF-INFRASTRUCTURE AB	T: 010-505 00 00	
-	-	T:	
C	SWECO	T: 08-695 60 00	
INGÅENDE DELENTREPRENADER			
UPPDRAG NR 062 016	RITAD/KONSTR AV H. BEJMAR	HANDLÄGGARE T.-R. SÖDERSTRÖM	
DATUM 2020-02-20	ANSVARIG M. WAHLGREN	FASTIGHET/KST 14119	BYGGNAD 001
KONTOR, OM- OCH TILLBYGGNAD LÄNKBYGGNAD & TAK PLAN 05			
SKALA 1:100	A--40-1-0005100BL1		REV

