

FÖRKLARINGAR


SE A--40-1-0003100BL1

FÖRESKRIFTER

SE A--40-1-0003100BL1

HÄNVISNINGAR

SE A--40-1-0003100BL1

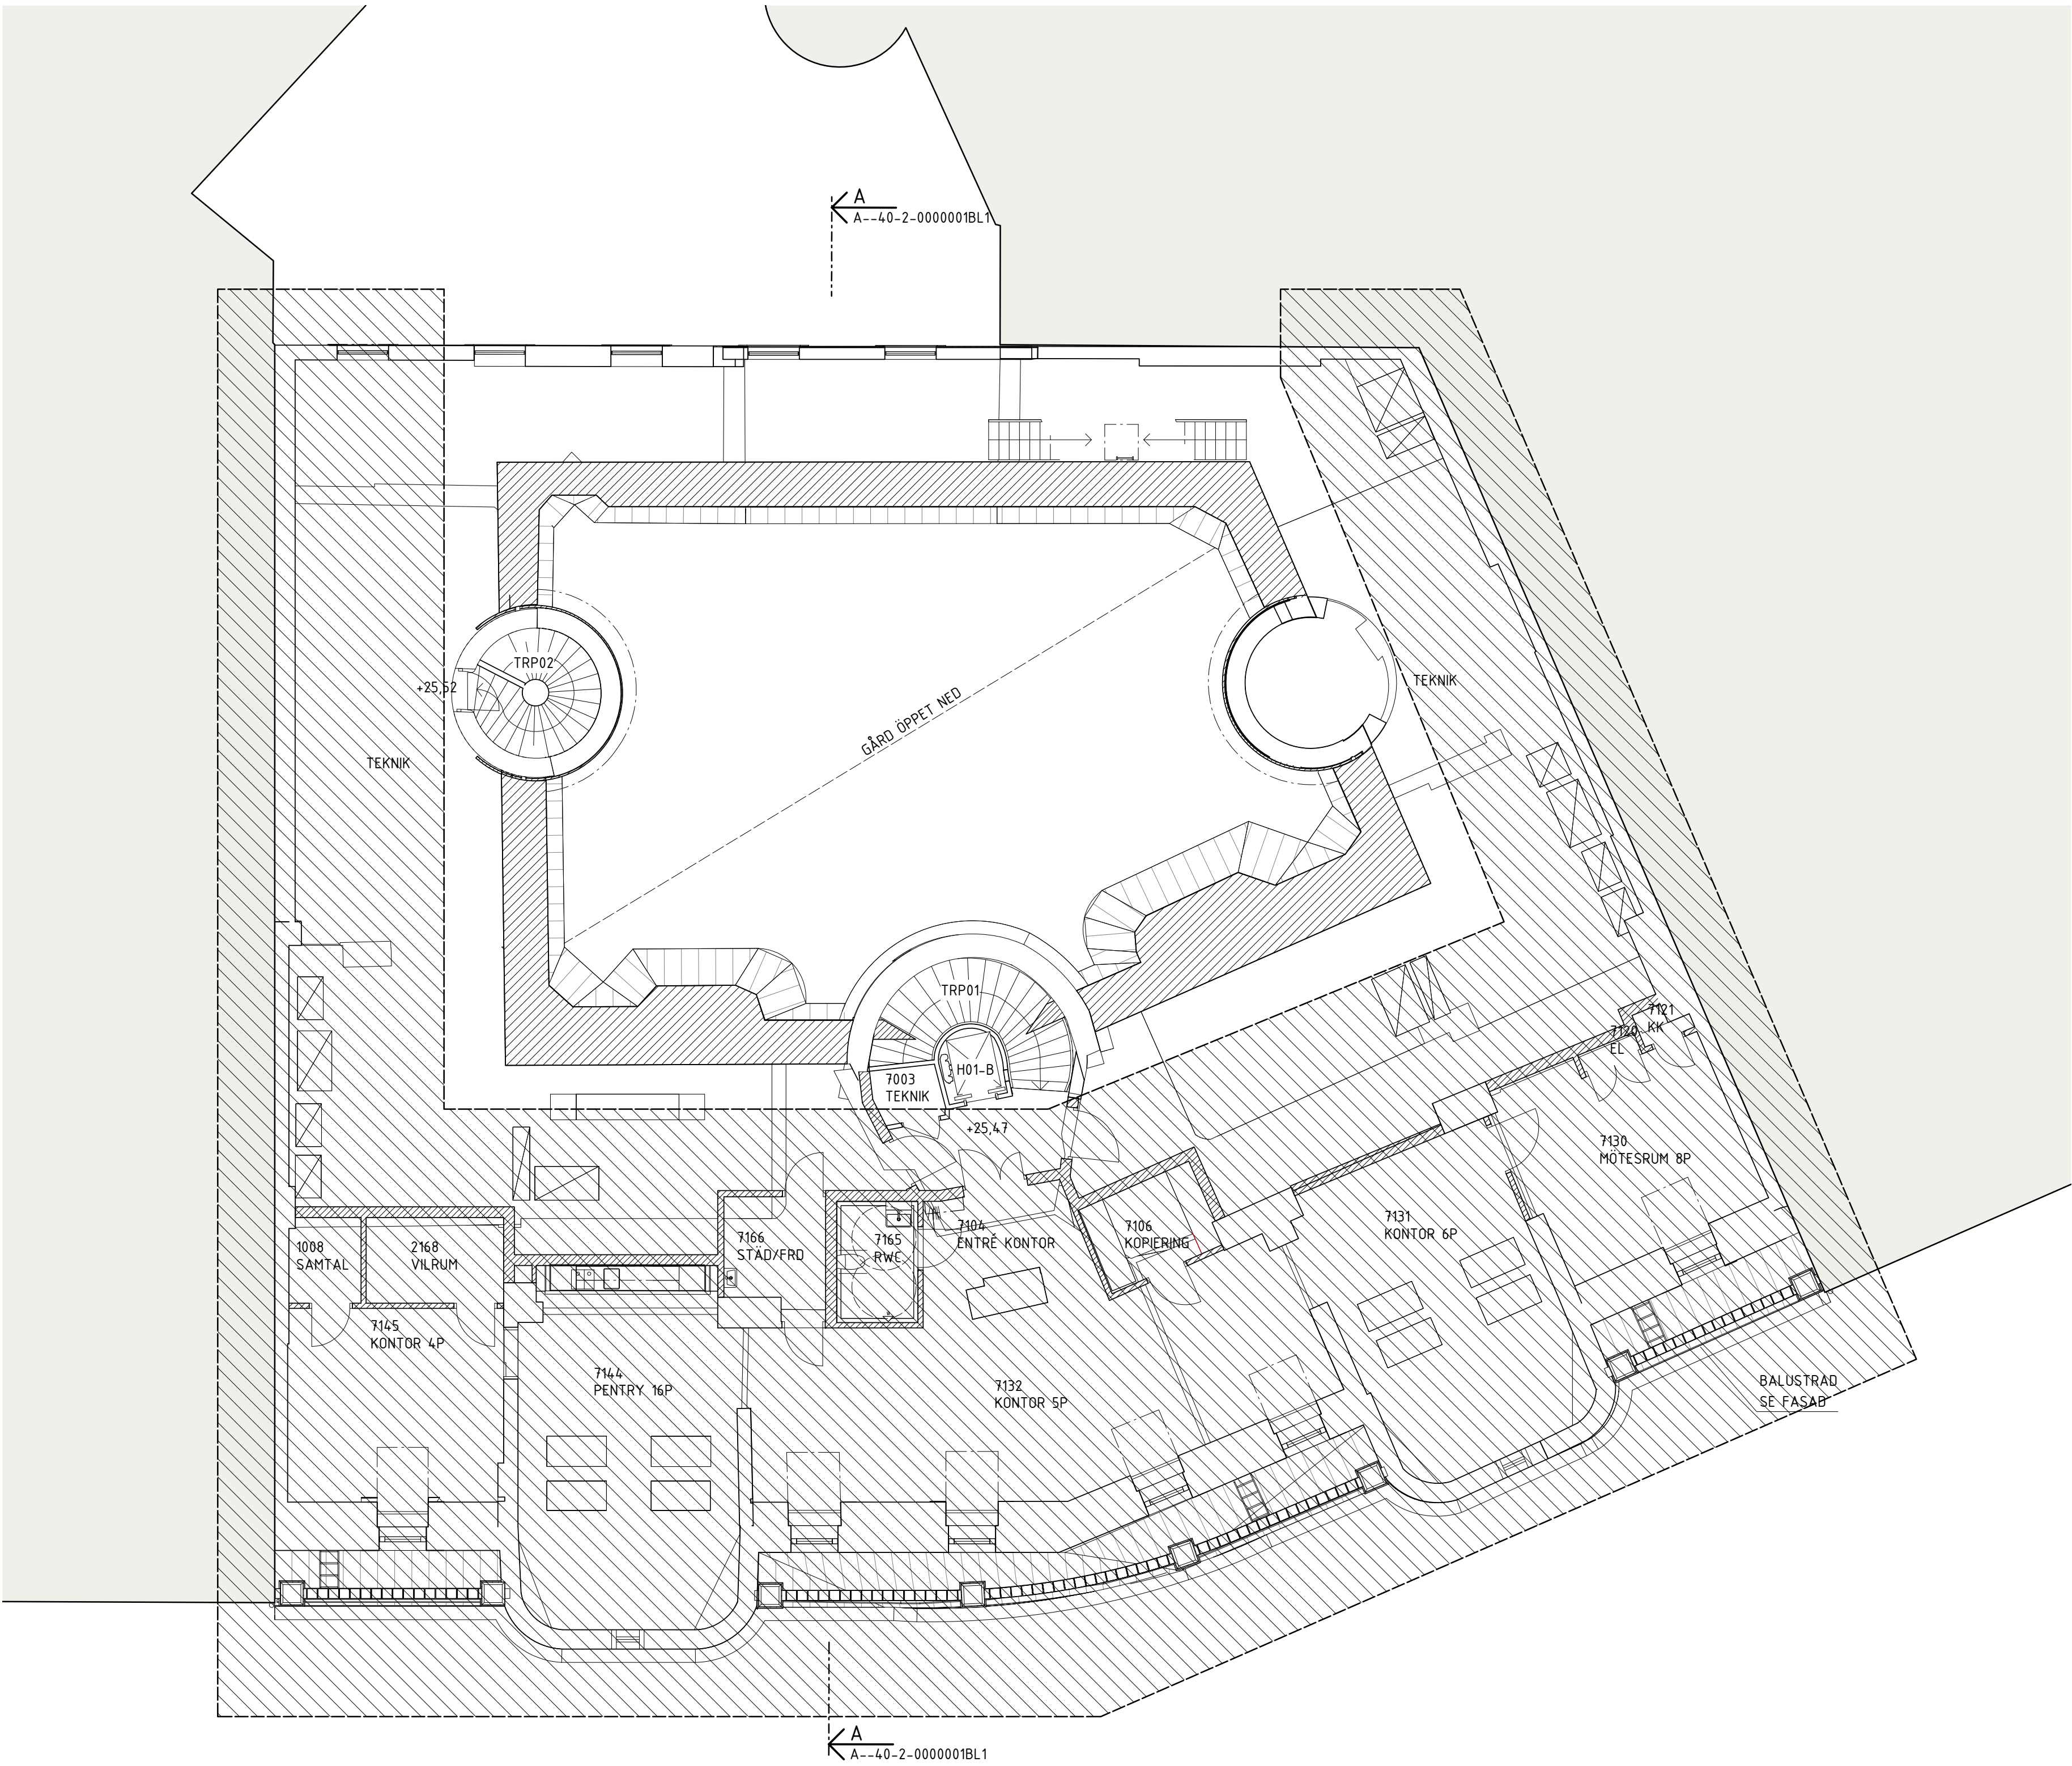

BET	ÄNDRING AVSER		DATUM	SIGN
BYGGLOVHANDLING				
VASAKRONAN				
ORIENTERINGSFIGUR				
<div><div><div><div><div></div><div></div><div></div><div></div><div></div><div></div><div></div><div></div><div></div><div></div><div></div><div></div><div></div><div></div><div></div><div></div><div></div><div></div><div></div><div></div><div></div><div></div><div></div><div></div><div></div><div></div><div></div><div></div><div></div><div></div><div></div><div></div><div></div><div></div><div></div><div></div><div></div><div></div><div></div><div></div><div></div><div></div><div></div><div></div><div></div><div></div><div></div><div></div><div></div><div></div><div></div><div></div><div></div><div></div><div></div><div></div><div></div><div></div><div></div><div></div><div></div><div></div><div></div><div></div><div></div><div></div><div>