

## FÖRKLARINGAR

RITNING BASERAS PÅ INMÄTT UNDERLAG  
TILLHANDAHÅLLET AV BESTÄLLARE.

MÅTT ANGES I MILLIMETER OM EJ ANNAT ANGES.


PLUSHÖJDER AVSER FÄRDIGT GOLV/MARK OCH ANGES  
I METER ENL. RH2000

RITNING REDOVISAR BÅDE LÄTT- OCH TUNG  
DEMONTERING/RIVNING.

MED ANLEDNING AV FASTIGHETENS  
KULTURHISTORISKA SKYDDSVÄRDE SKA GENOMGÅNG  
GÖRAS PÅ PLATS MED ANTIKVARISK SAKKUNNIG OCH  
PROJEKTLEDARE INNAN FORTSATT PROJEKTERING.

☒ BEFINTLIG BYGGNAD

 RIVNING/DEMONTIERING HÄLSINGBORG | BJÄLLKLAG

 UNDER UTREDNING  
(EJ MED I DETTA BYGGLOV)


## FÖRESKRIFTER

## HÄNVISNINGAR


KÄNSLIGHET/TÅLIGHETSANALYS, KULTURMILJÖ

2015-04-30

ANTIKVARISK FÖRUNDERSÖKNING 2014-06-30

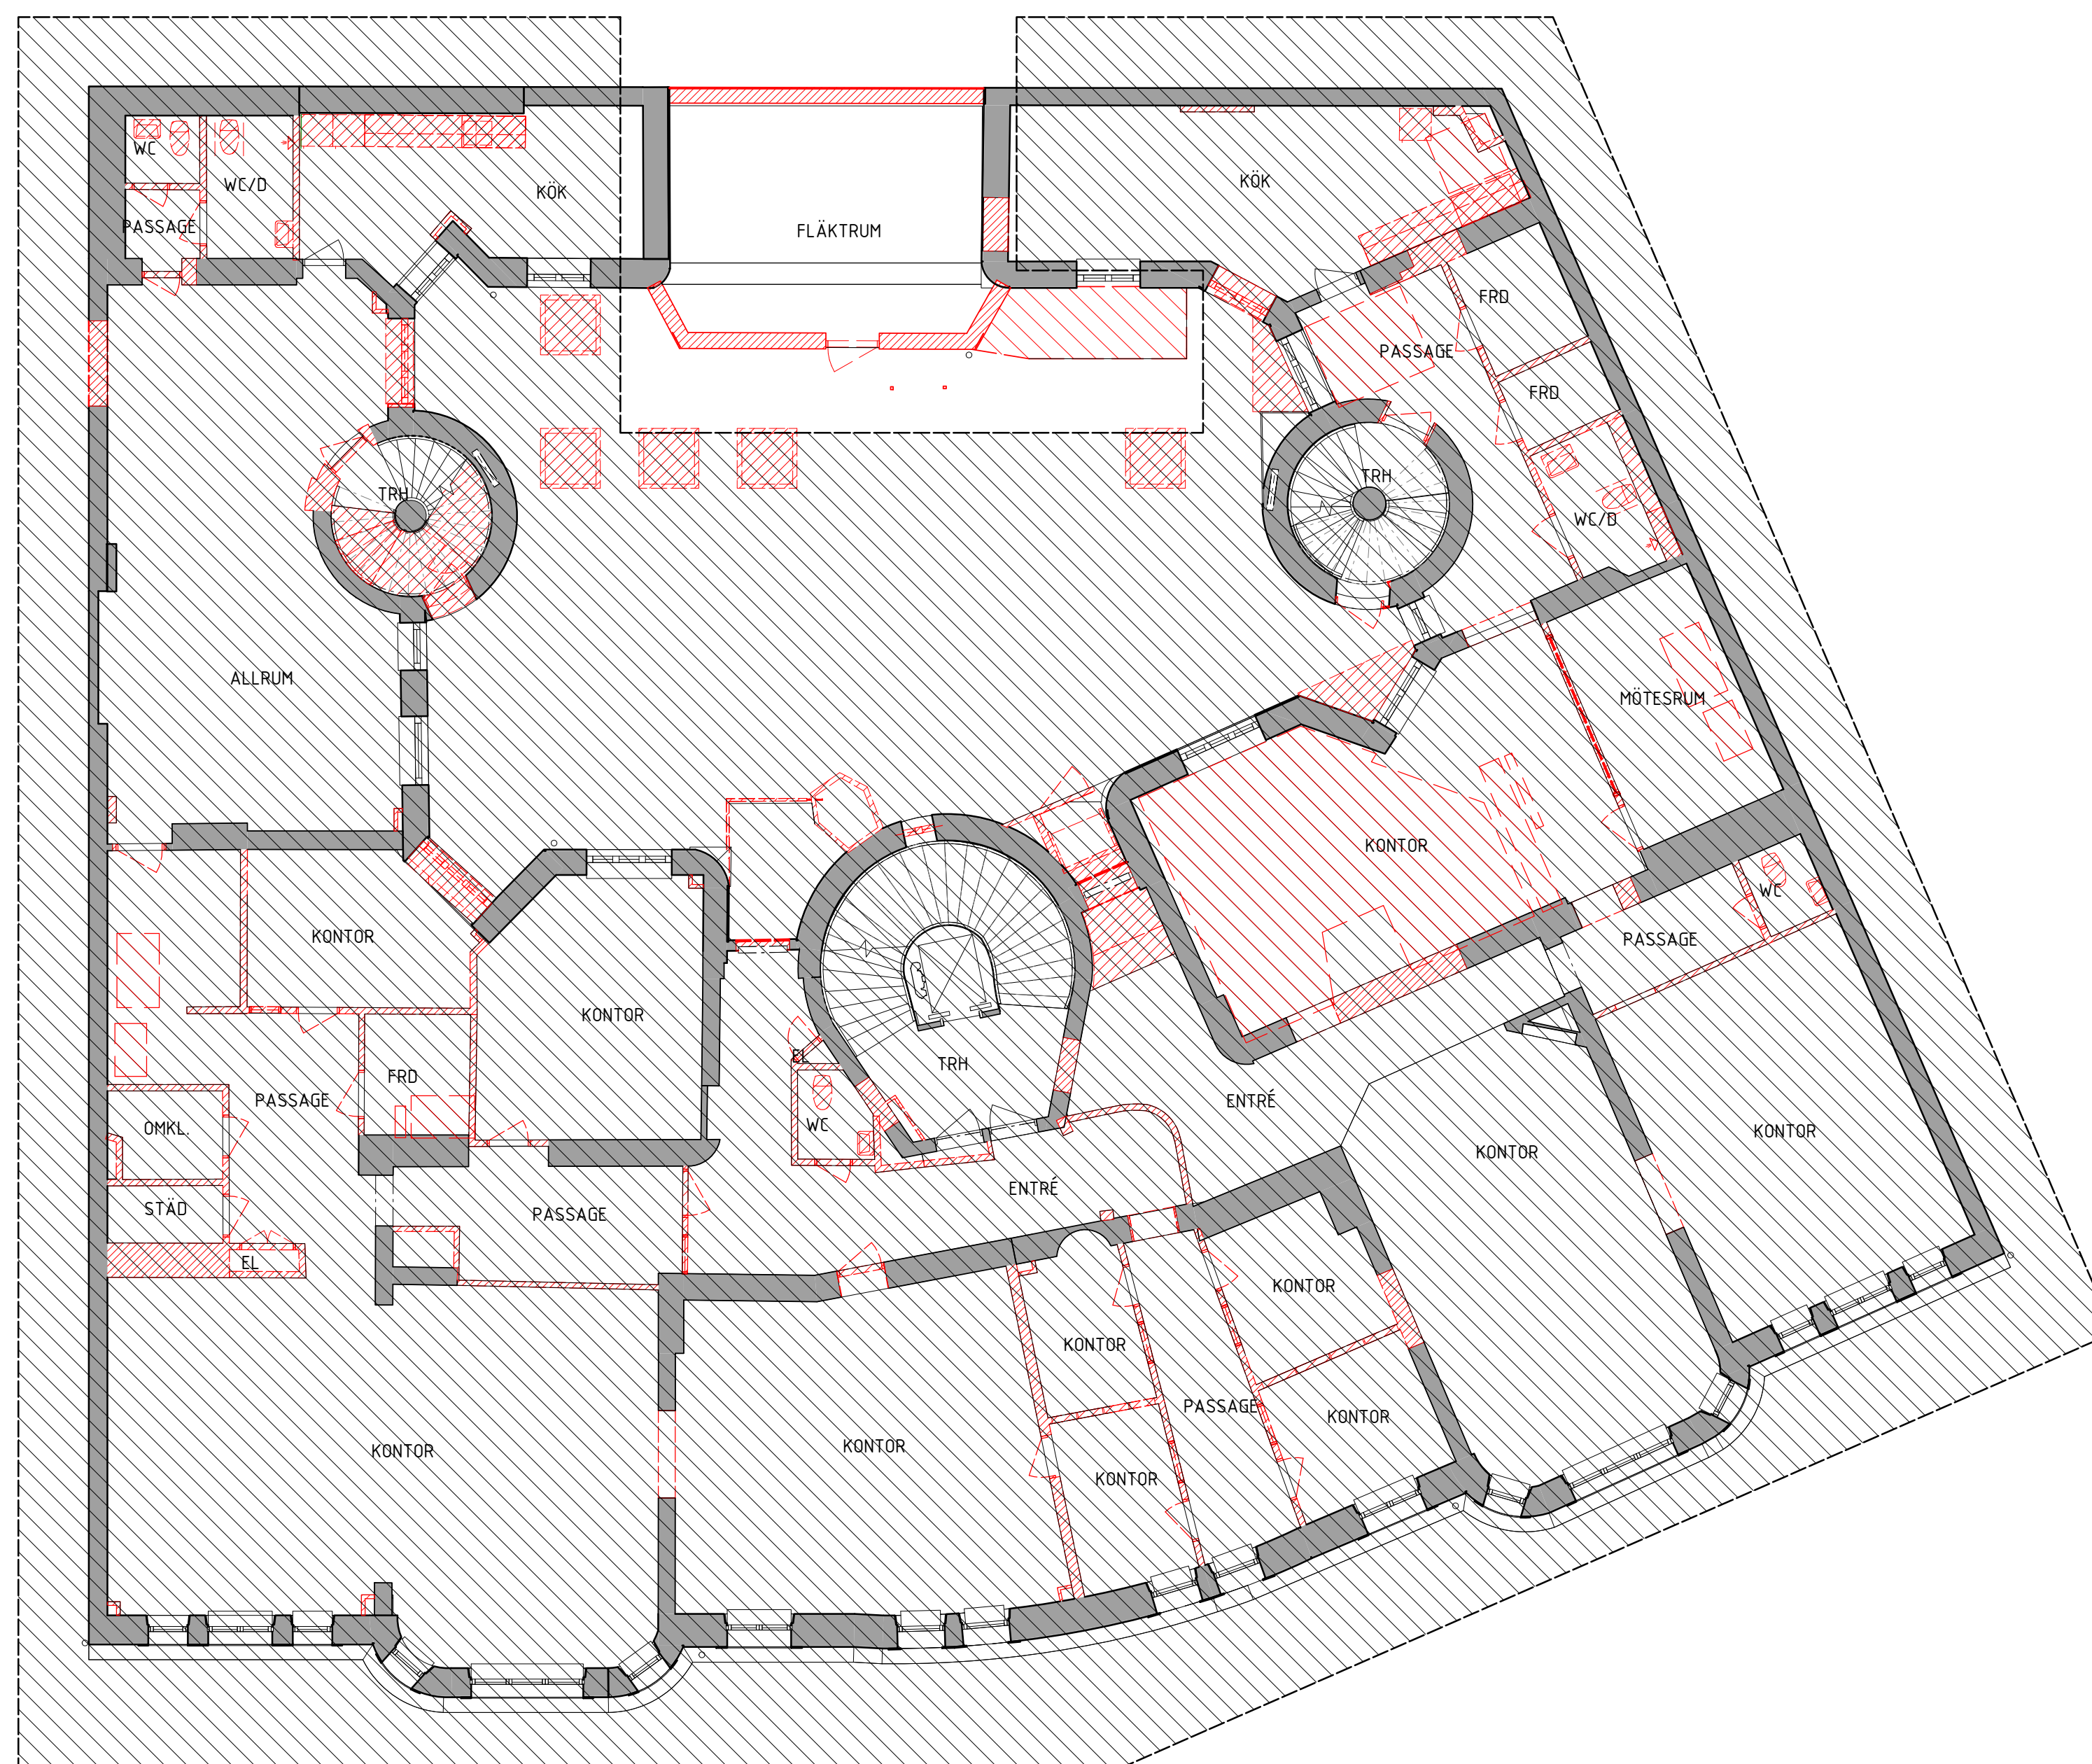

SKALA 1:100 (A1-format) METER



0 5 1

BET	ÄNDRING AVSYR	DATUM	SIG
BYGGLOVHANDLING			
<h1>VASAKRONAN</h1>			
ORIENTERINGSFIGUR 			
VASAKRONANS PROJEKTNUMMER <b>14.11900007</b>		<b>SPERLINGENS BACKE 45</b> KONTORSFASTIGHET	
(A)	WINGÅRDH ARKITEKTKONTOR AB	T: 010 - 788 10	
BR	BRIAB	T: 08 - 410 102	
K	TYRÉNS AB	T: 010 - 452 20	
K	LOOSTRÖM	T: 08 - 755 11 6	
SP	CONVISE STOCKHOLM AB	T: 08 - 400 297	
S	ÄF-INFRASTRUCTURE AB	T: 010 - 505 00	
V	ÄF-INFRASTRUCTURE AB	T: 010 - 505 00	
W	ÄF-INFRASTRUCTURE AB	T: 010 - 505 00	
-		T:	
C	SWECO	T: 08 - 695 60	
INGÄENDE DELENTREPRENADER			
UPPDRAG NR 062 016	RITAD/KONSTR AV H. BEJMAR	HANDLÄGGARE T.-R. SÖDERSTRÖM	
DATUM 2020-02-20	ANSVARIG M. WAHLGREN	FASTIGHET/KST 14.119	BYGGN. 001
KONTOR, OM- OCH TILLBYGGNAD LÄNKBYGGNAD & TAK RIVNING, PLAN 03 (GÅRDSVÅNING)			
SKALA 1:100	NUMMER A--49-1-0003100BL1		REV

ORIGINALFORMAT: A1