

FÖRKLARINGAR

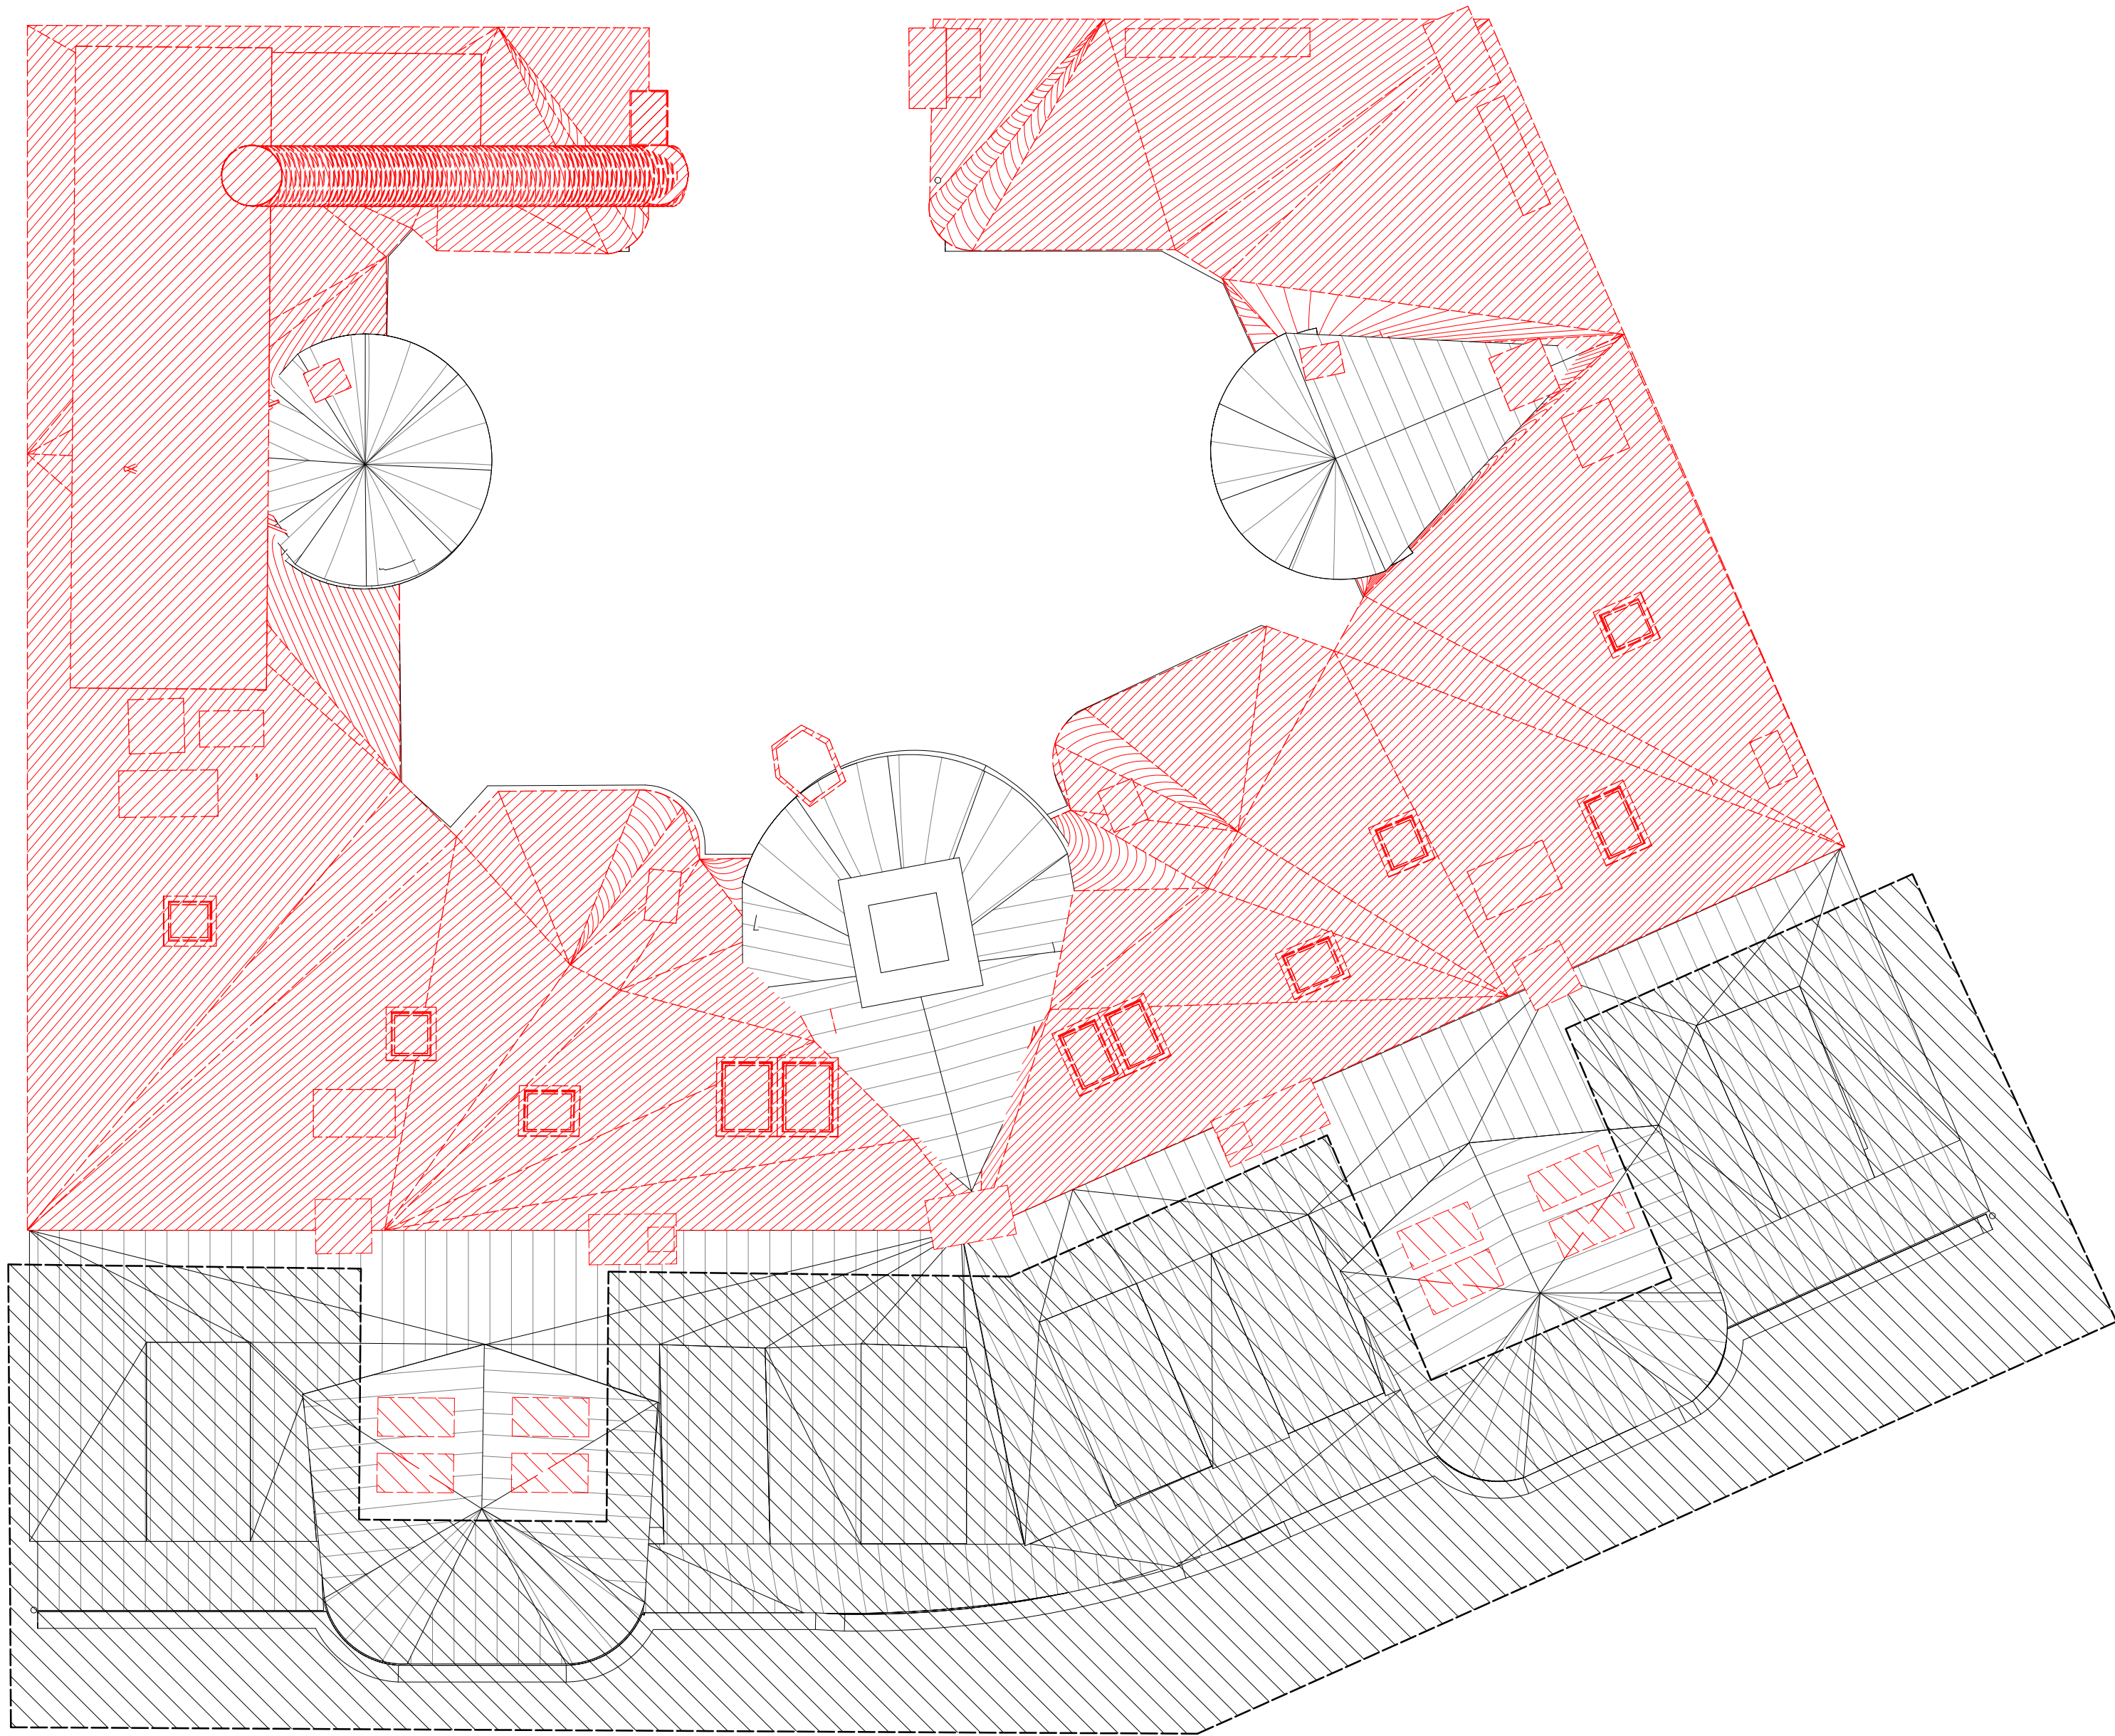
SE: A--49-1-003100BL1

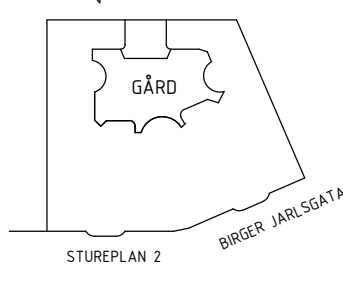
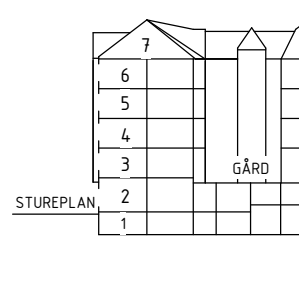
FÖRESKRIFTER

SE: A--49-1-003100BL1

HÄNVISNINGAR

SE: A--49-1-003100BL1



BET	ÄNDRING AVSER		DATUM	SIGN
BYGGLOVHANDLING				
VASAKRONAN				
ORIENTERINGSFIGUR				
				
VASAKRONANS PROJEKTNUMMER		SPERLINGENS BACKE 45		
1411900007		KONTORSFASTIGHET		
(A)	WINGÅRDH ARKITEKTKONTOR AB		T: 010-788 10 00	
BR	BRIAB		T: 08-410 102 50	
E	TYRÉNS AB		T: 010-452 20 00	
K	LÖOSTRÖM		T: 08-755 11 60	
SP	CONWISE STOCKHOLM AB		T: 08-400 297 50	
S	ÄF-INFRASTRUCTURE AB		T: 010-505 00 00	
V	ÄF-INFRASTRUCTURE AB		T: 010-505 00 00	
W	ÄF-INFRASTRUCTURE AB		T: 010-505 00 00	
-	-		T:	
C	SWECO		T: 08-695 60 00	
INGÅENDE DELENTREPRENADER				
UPPDRAG NR 062 016		RITAD/KONSTR AV H. BEJMAR		HANDLÄGGARE T.-R. SÖDERSTRÖM
DATUM 2020-02-20		ANSVARIG M. WAHLGREN		BYGGNAD 14119 001
KONTOR, OM- OCH TILLBYGGNAD LÄNKBYGGNAD & TAK RIVNING, PLAN 08 (TAKPLAN)				
SKALA 1:100		NUMMER A--49-1-0008100BL1		REV

ORIGINALFORMAT: A1

