

FÖRKLARINGAR

RITNING AVSER PLANER.  
HANDLINGEN BASERAS PÅ INMÄTT UNDERLAG  
TILLHANDAHÅLLET AV BESTÄLLARE.  
ALLA MÅTT ANGES I MILLIMETER.  
PLUSHÖJDER AVSER FÄRDIGT GOLV/FÄRDIG MARK  
OCH ANGES I METER ENL. RH2000.

+x.xx = NYA PLUSHÖJDER EFTER OMBYGGNATION



- BK = BALKONG, BEFINTLIG
- BKN = BALKONG, NY
- BST = STUPRÖR, BEFINTLIG
- EL = ELNISCH
- FBN = FRANSK BALKONG, NY
- FRD = FÖRRÅD
- HUV = VENTILATIONSHUV, ENL. V, NY
- KK = KÖRSKOPPLINGSNISCH / DATA
- KPR = KAPPRUM
- LBxx = LYFTBORD
- UL = UPPSTIGNINGSLUCKA, NY
- SK = SKORSTEN, BEFINTLIG
- SRS = SNÖRASKYDD, NYTT
- ST = STUPRÖR
- TA = TILLTRÄDESANÖRNING, NY
- TF = TAKFÖNSTER, NYTT
- TK = TAKKUPA, BEFINTLIG
- TKN = TAKKUPA, NY
- TRPxx = TRAPPHUS

FÖRKLARINGAR FORTS.

- NY ELLER ERSATT BYGGNADSDEL
- HUVUDENTRÉ
- ENTRÉ HYRESGÄST
- SEKUNDÄRENTRÉ/LASTINTAG
- ANGRÄNSANDE FASTIGHET
- VÄNDCIRKEL 1500 MM FÖR RULLSTOL
- TAKBEKLÄDNAD, PLÅT SVARTMÅLAD
- TAKFÖNSTER / LANTERNINER
- LUTNING RAMP/ TAK, TAKLUTNING ENL. K
- UNDER UTREDNING (EJ MED I DETTA BYGGLOV)

FÖRESKRIFTER

HÄNVISNINGAR

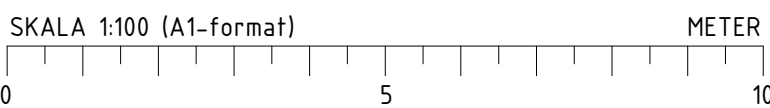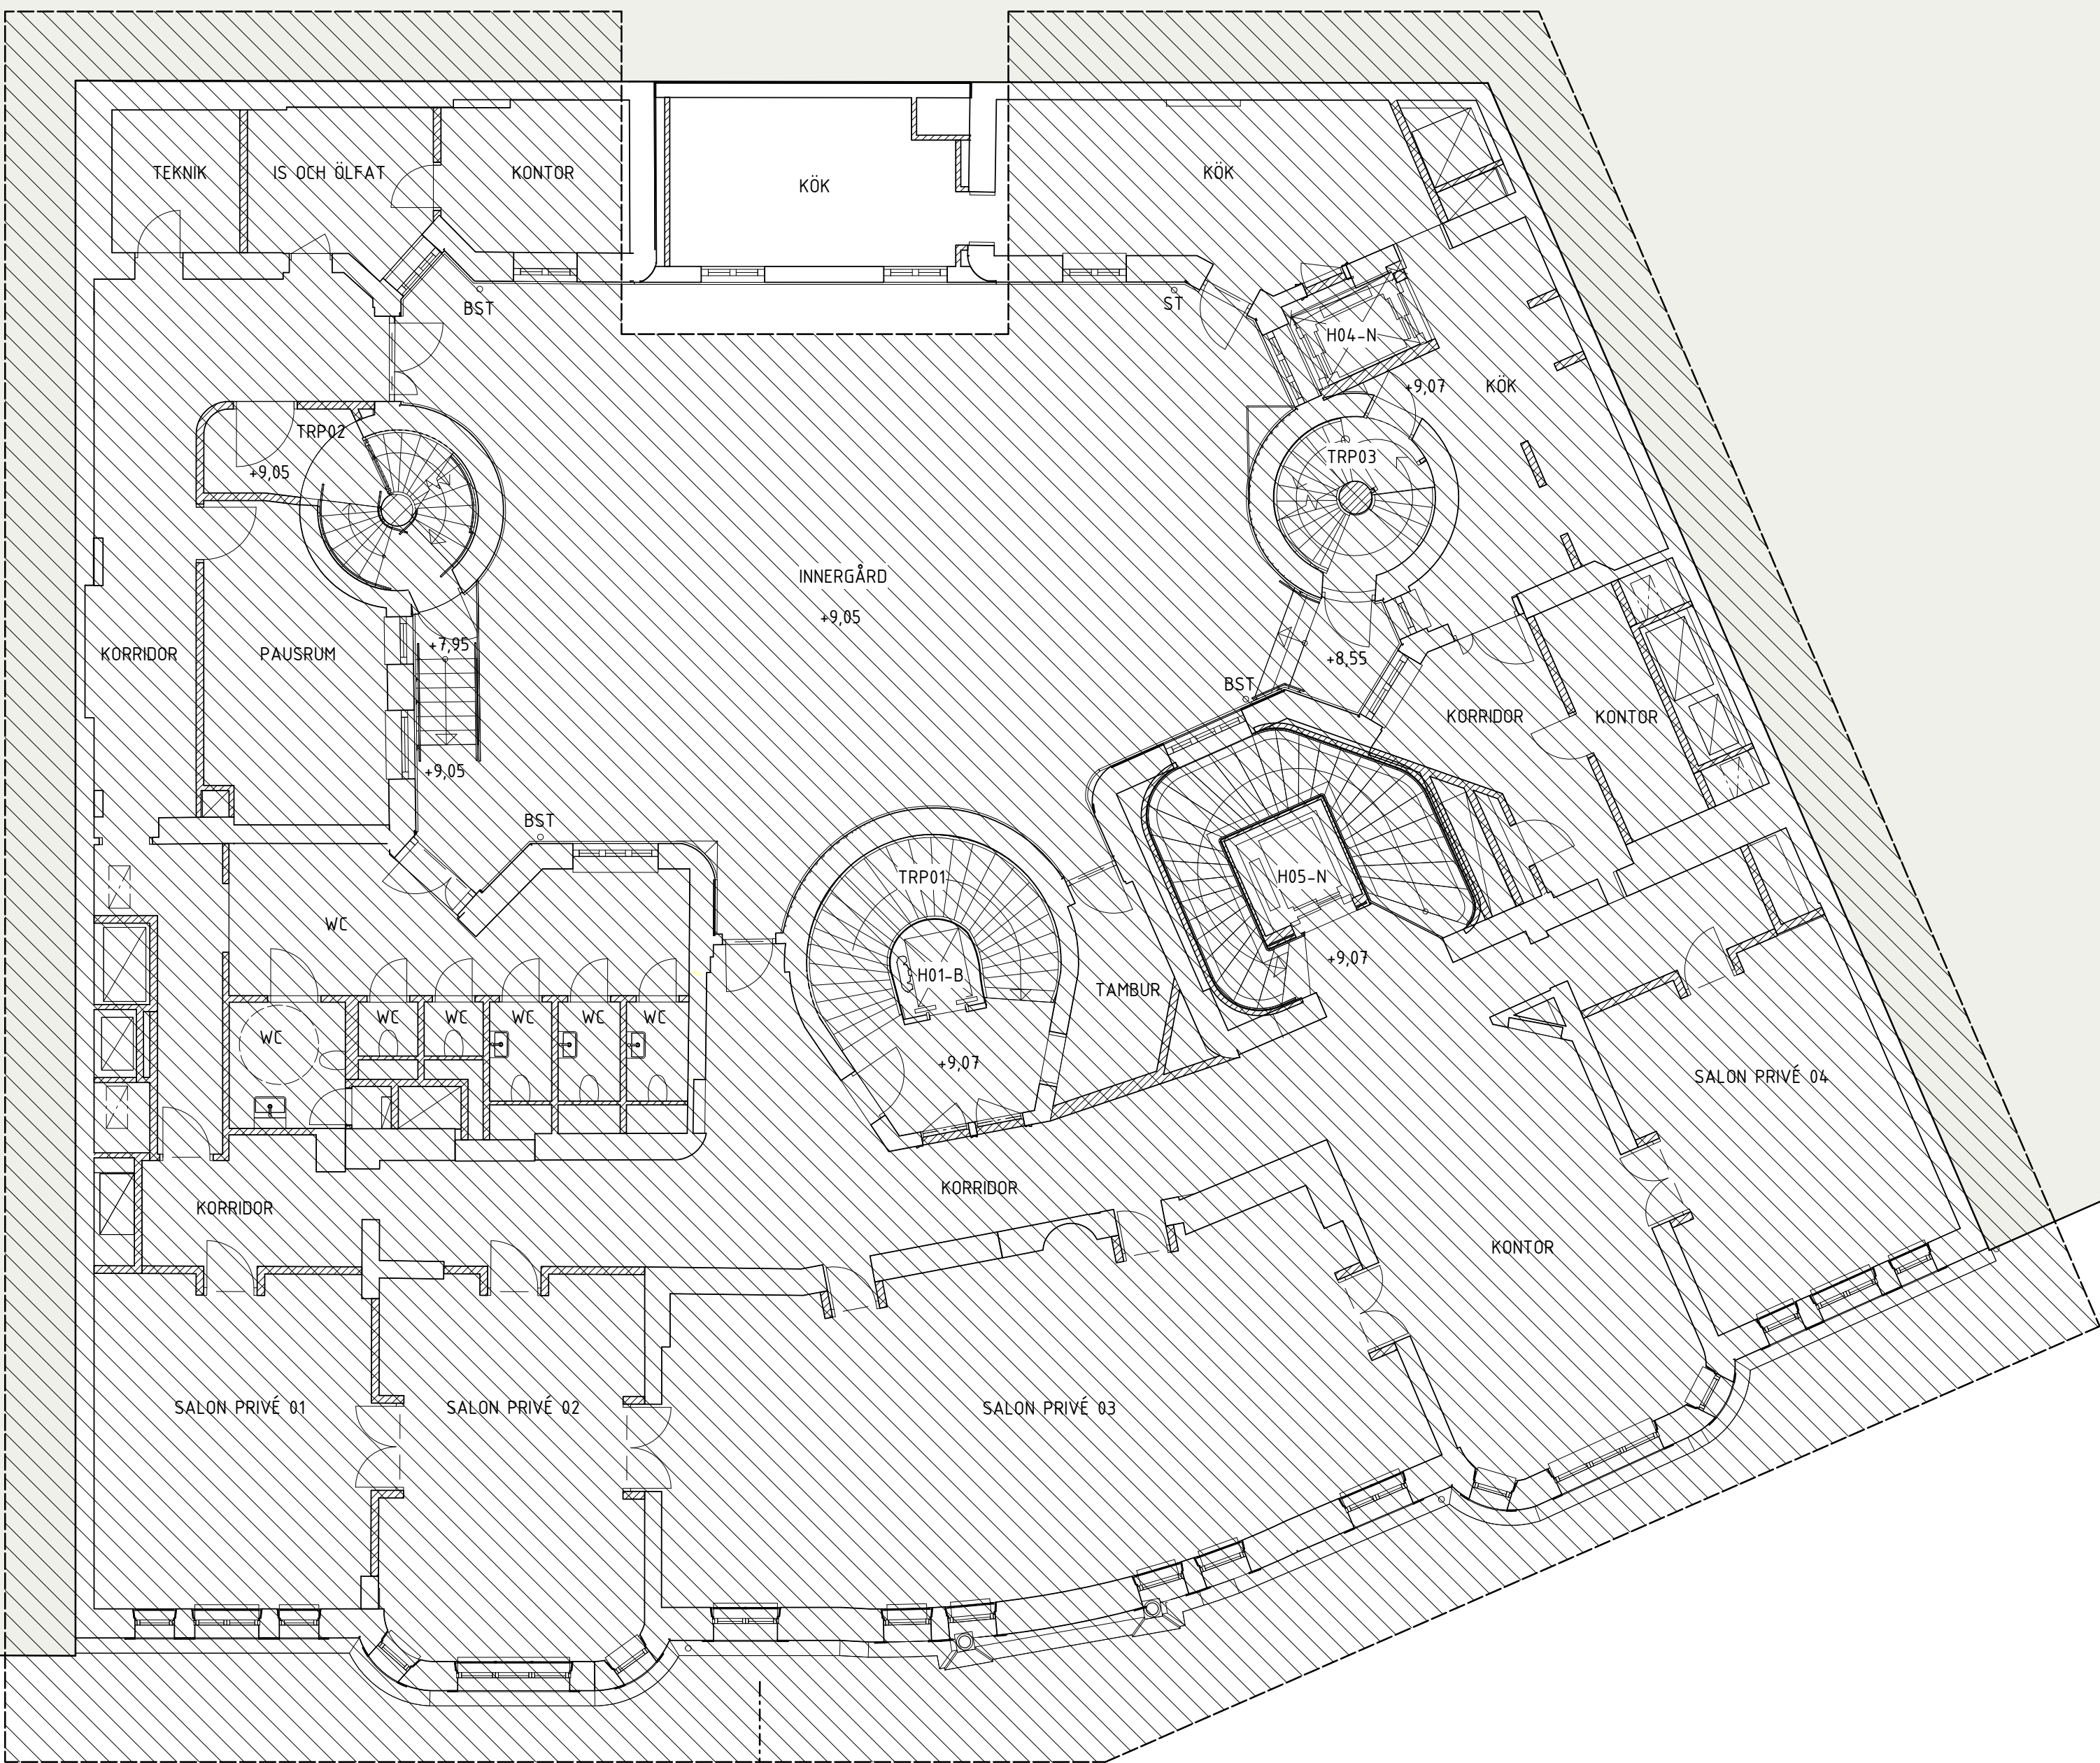

BET	ÄNDRING AVSER	DATUM	SIGN
BYGGLOVHANDLING			
VASAKRONAN			
<div>ORIENTERINGSFIGUR</div> <div><div><div>STUREPLAN 2</div><div>GÅRD</div><div>BINGEN JÄRSGATAN</div></div><div><div>STUREPLAN 1</div><div>GÅRD</div></div></div>			
VASAKRONANS PROJEKTNUMMER		SPERLINGENS BACKE 45	
14.11900007		KONTORSFASTIGHET	
A	WINGÅRDH ARKITEKTKONTOR AB	T: 010-788 10 00	
BR	BRIAB	T: 08-410 102 50	
E	TYRÉNS AB	T: 010-452 20 00	
K	LOOSTRÖM	T: 08-755 11 60	
SP	CONWISE STOCKHOLM AB	T: 08-400 297 50	
S	ÄF-INFRASTRUCTURE AB	T: 010-505 00 00	
V	ÄF-INFRASTRUCTURE AB	T: 010-505 00 00	
W	ÄF-INFRASTRUCTURE AB	T: 010-505 00 00	
-	-	T:	
C	SWECO	T: 08-695 60 00	
INGÅENDE DELENTREPRENADER			
UPPDRAG NR	RITAD/KONSTR AV	HANDLÄGGARE	
062 016	H. BEJMAR	T.-R. SÖDERSTRÖM	
DATUM	ANSVARIG	FASTIGHET/KST	BYGGNAD
2020-02-20	M. WAHLGREN	14119	001
KONTOR, OM- OCH TILLBYGGNAD LÄNKBYGGNAD & TAK PLAN 03 (GÅRDSPLAN)			
SKALA	NUMMER	REV	
1:100	A--40-1-0003100BL1		
ORIGINALFORMAT: A1			