

FÖRKLARINGAR


SE A--40-1-0003100BL1

FÖRESKRIFTER

SE A--40-1-0003100BL1

HÄNVISNINGAR

SE A--40-1-0003100BL1

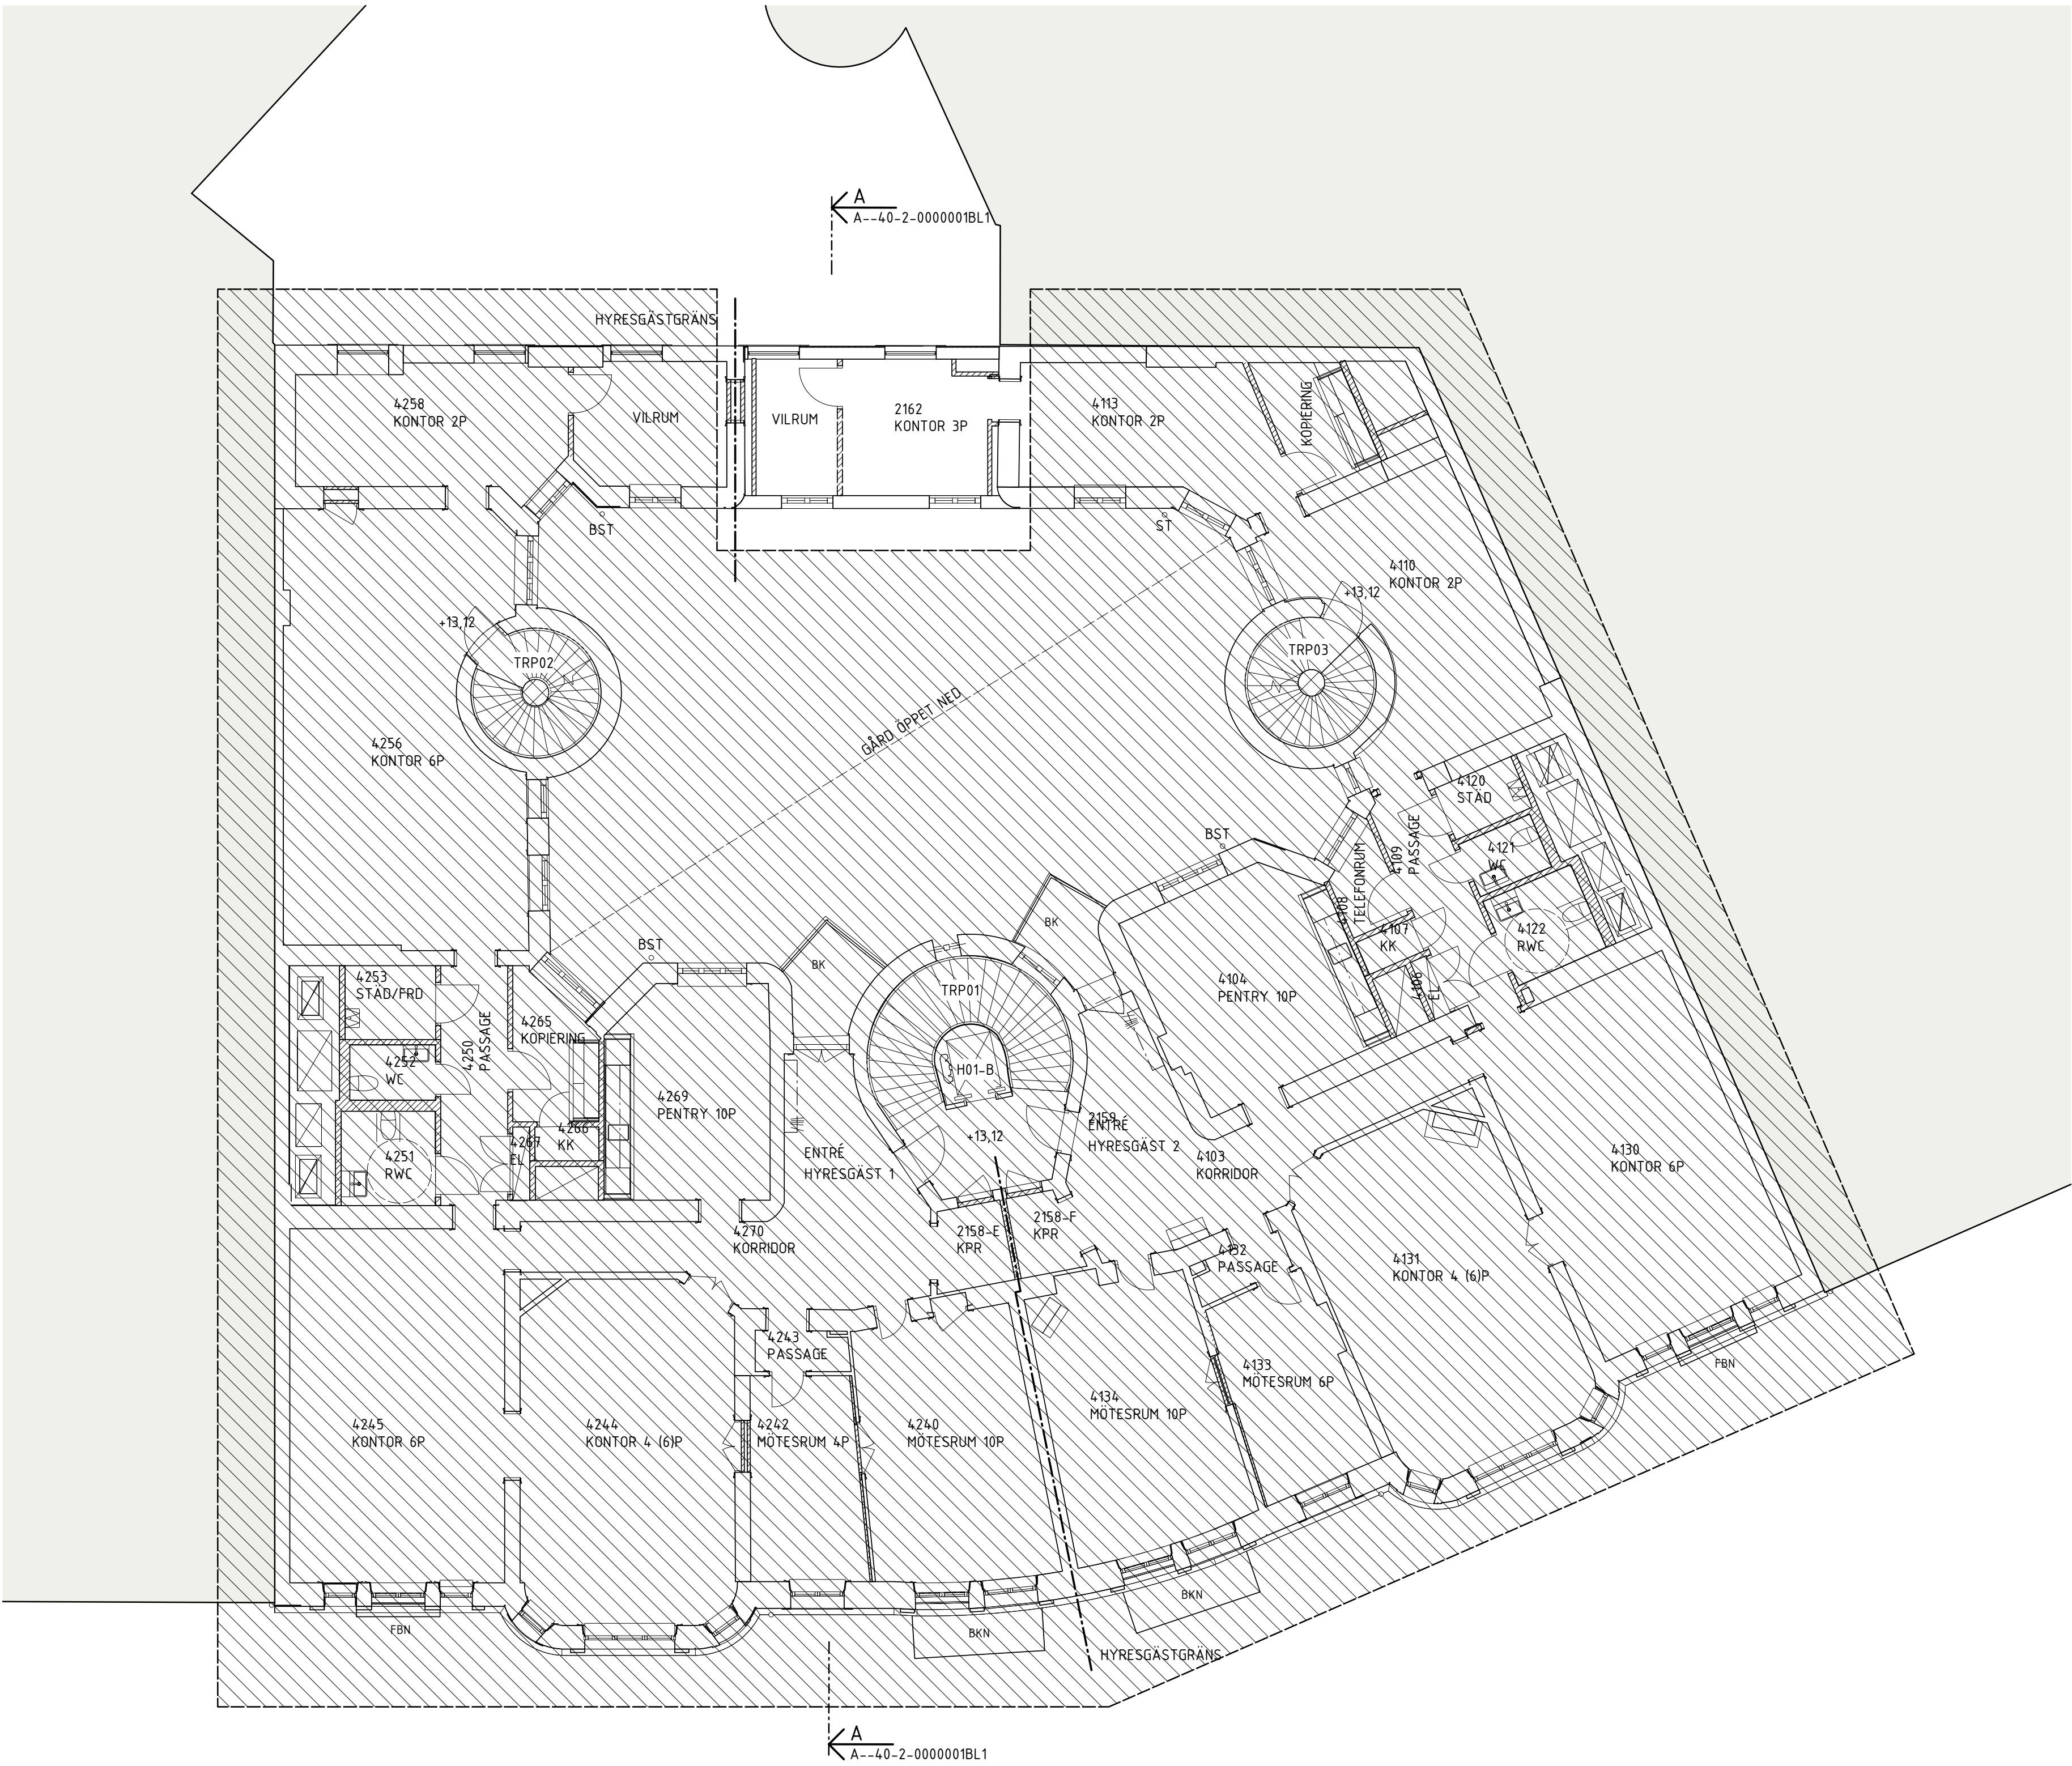

BET	ÄNDRING AVSER		DATUM	SIGN
BYGGLOVHANDLING				
VASAKRONAN				
<div>ORIENTERINGSFIGUR</div> <div><div><div><div>STUREPLAN 2</div><div>GÄRD</div><div>BINGEN JÄRSGATAN</div></div><div><div>STUREPLAN 1</div><div>GÄRD</div><div>BINGEN JÄRSGATAN</div></div></div></div>				
VASAKRONANS PROJEKTNUMMER		SPERLINGENS BACKE 45		
14.11900007		KONTORSFASTIGHET		
(A) WINGÅRDH ARKITEKTKONTOR AB		T: 010-788 10 00		
BR BRIAB		T: 08-410 102 50		
E TYRÉNS AB		T: 010-452 20 00		
K LOOSTRÖM		T: 08-755 11 60		
SP CONVISE STOCKHOLM AB		T: 08-400 297 50		
S ÄF-INFRASTRUCTURE AB		T: 010-505 00 00		
V ÄF-INFRASTRUCTURE AB		T: 010-505 00 00		
W ÄF-INFRASTRUCTURE AB		T: 010-505 00 00		
-		T:		
C SWECO		T: 08-695 60 00		
INGÅENDE DELENTREPRENADER				
UPPDRAG NR 062 016		RITAD/KONSTR AV H. BEJMAR		HANDLAGGARE T.-R. SÖDERSTRÖM
DATUM 2020-02-20		ANSVARIG M. WAHLGREN		FASTIGHET/KST 14119
				BYGGNAD 001
KONTOR, OM- OCH TILLBYGGNAD LÄNKBYGGNAD & TAK PLAN 04				
SKALA 1:100		NUMMER A--40-1-0004100BL1		REV
ORIGINALFORMAT: A1				

