

FÖRKLARINGAR

RITNING BASERAS PÅ INMÄTT UNDERLAG
TILLHANDAHÅLLET AV BESTÄLLARE.

MÅTT ANGES I MILLIMETER OM EJ ANNAT ANGES.

PLUSHÖJDER ANGES MED EN NOGGRANNHET AV TVÅ
DECIMALER OCH ANGES I METER ENL RH2000.

EV. UNDERTAK REDOVISAS EJ PÅ SEKTIONSRITNINGAR.

NY ELLER ERSATT BYGGNADSOEL

ANGRÄNSANDE FASTIGHET


UNDER UTREDNING (EJ MED I DETTA BYGGLOV)

FÖRESKRIFTER

-

HÄNVISNINGAR

-

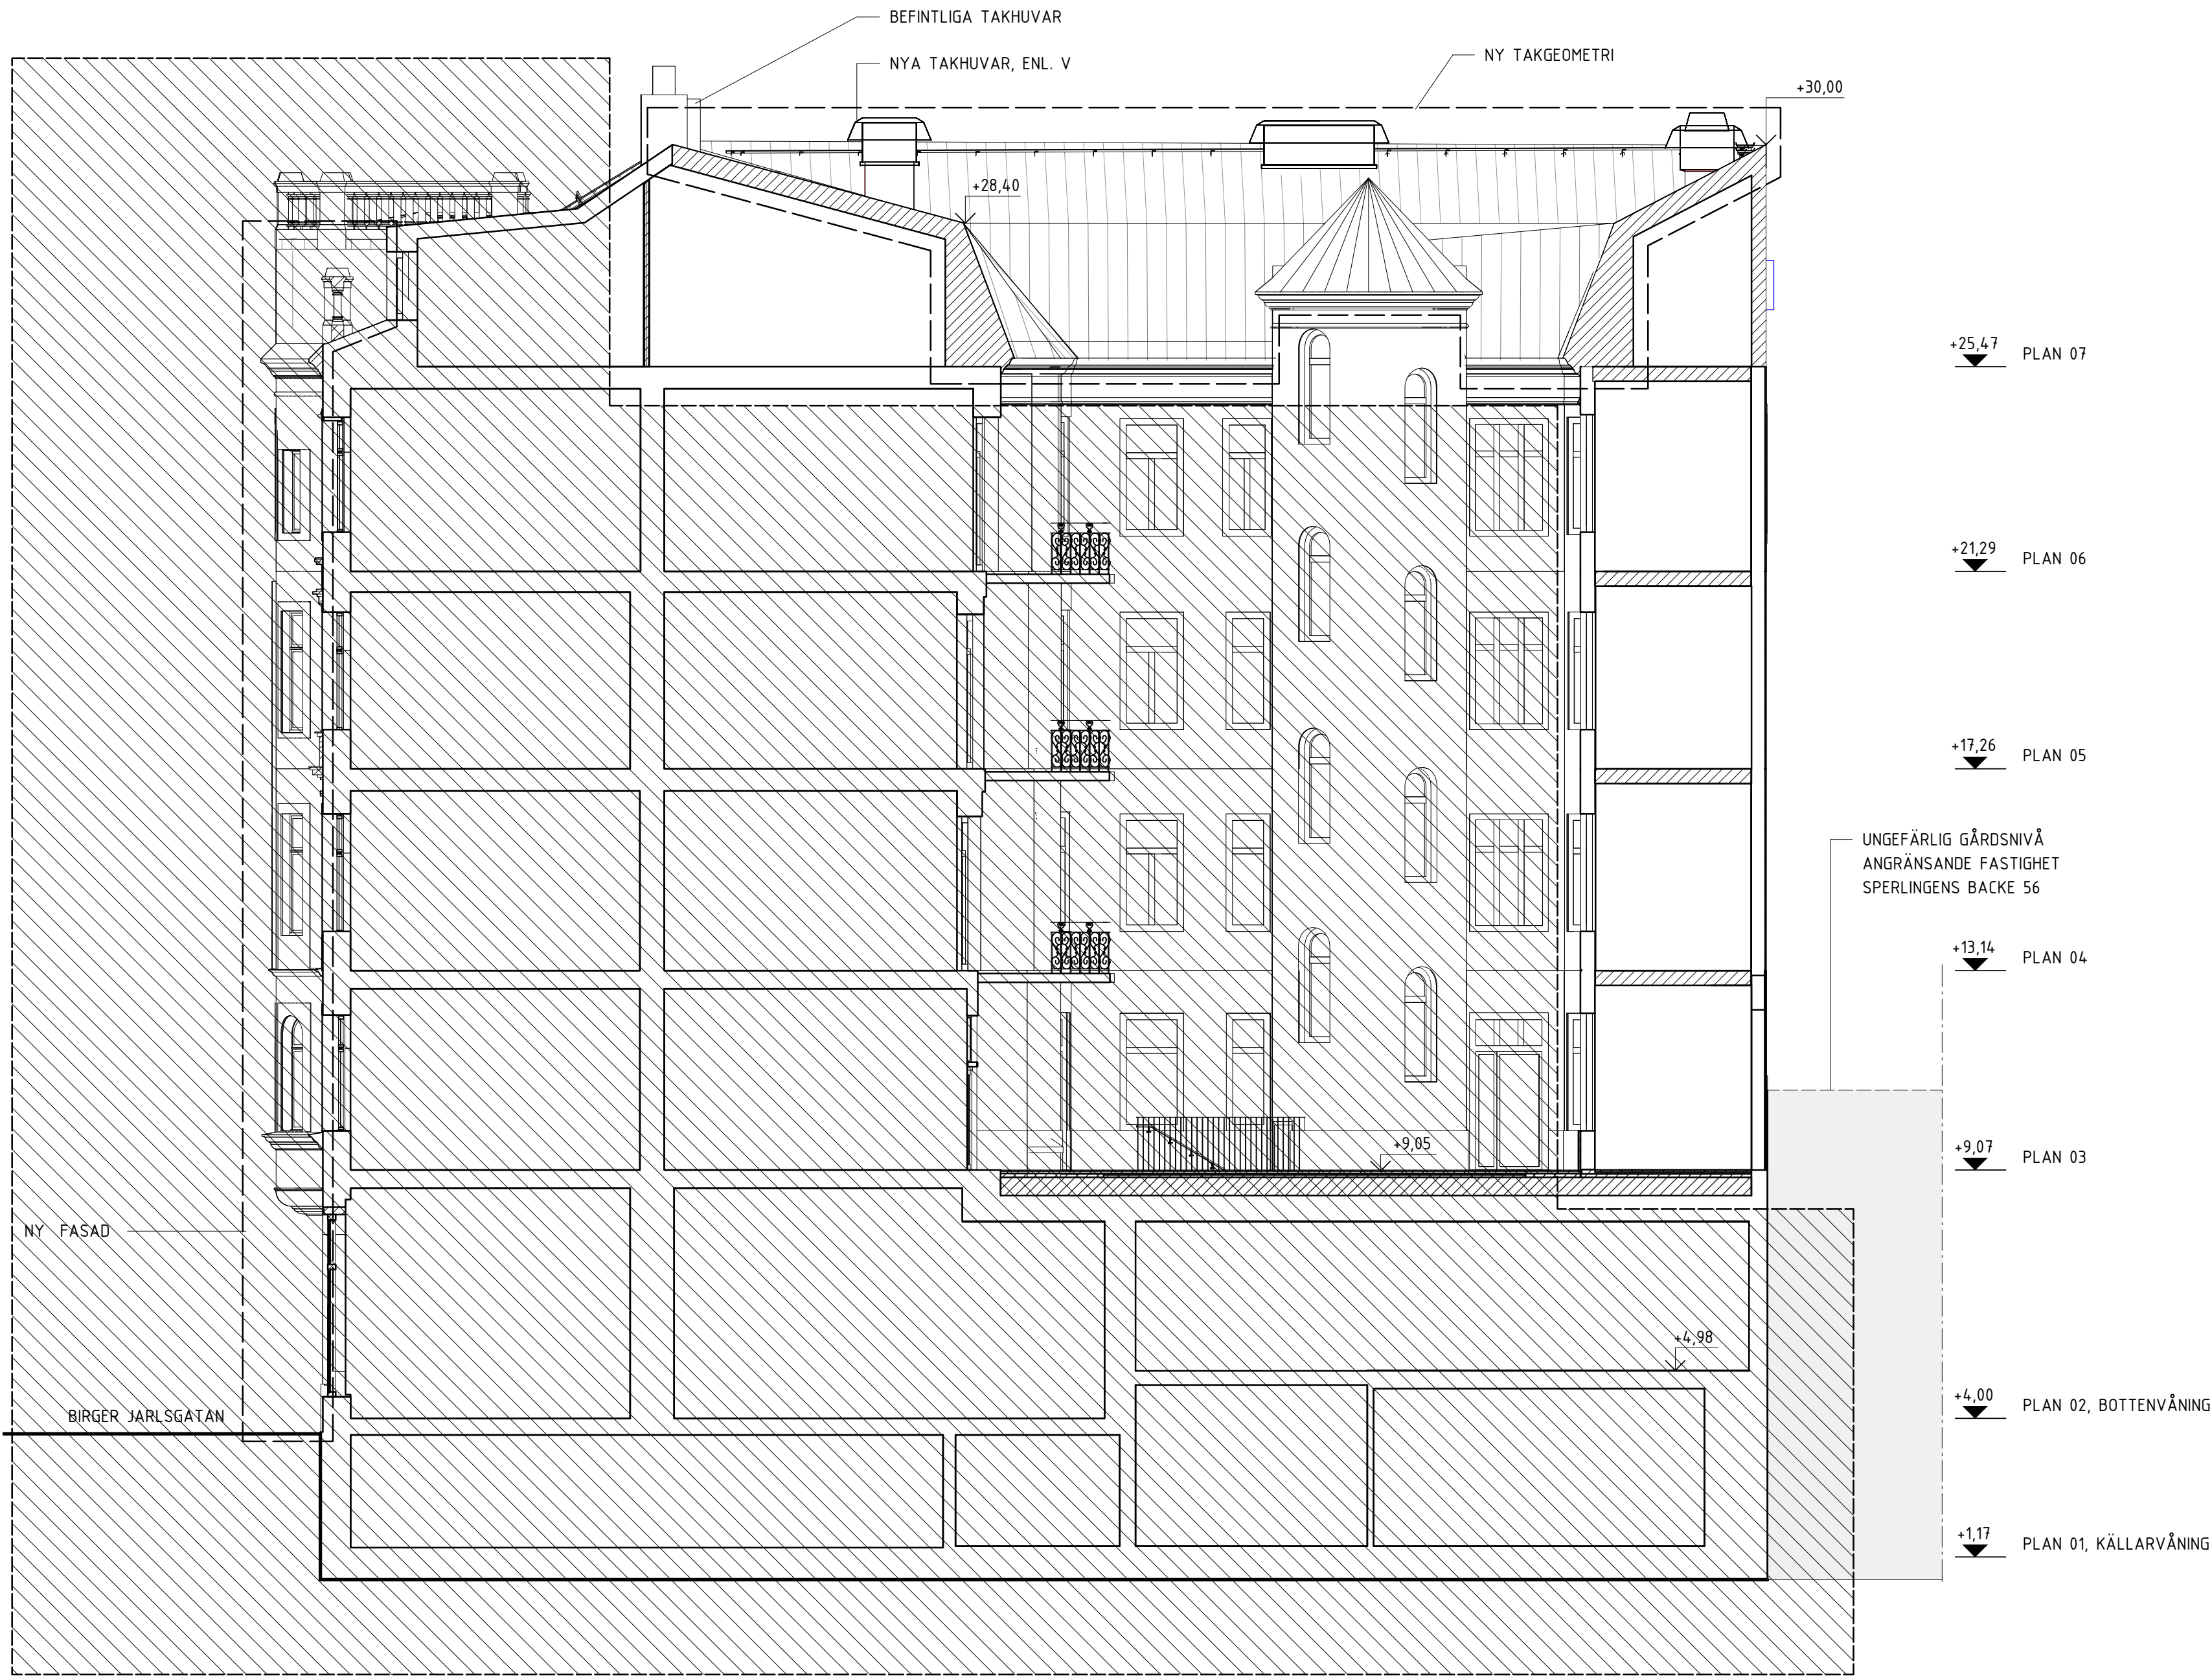

| BET | ÄNDRING AVSER | DATUM | SIGN |
|--|----------------------|------------------|---------|
| BYGGLOVHANDLING | | | |
| VASAKRONAN | | | |
| <div>ORIENTERINGSFIGUR</div> <div></div> | | | |
| VASAKRONANS PROJEKTNUMMER | SPERLINGENS BACKE 45 | | |
| 1411900007 | KONTORSFASTIGHET | | |
| (A) WINGÅRDH | ARKITEKTKONTOR AB | T: 010-788 10 00 | |
| BR BRIAB | | T: 08-410 102 50 | |
| E TYRÉNS AB | | T: 010-452 20 00 | |
| K LOOSTRÖM | | T: 08-755 11 60 | |
| SP CONWISE STOCKHOLM AB | | T: 08-400 297 50 | |
| S ÄF-INFRASTRUCTURE AB | | T: 010-505 00 00 | |
| V ÄF-INFRASTRUCTURE AB | | T: 010-505 00 00 | |
| W ÄF-INFRASTRUCTURE AB | | T: 010-505 00 00 | |
| - | | T: | |
| C SWECO | | T: 08-695 60 00 | |
| INGÅENDE DELENTREPRENADER | | | |
| UPPDRAG NR | RITAD/KONSTR AV | HANDLÄGGARE | |
| 062 016 | H. BEJMAR | T.-R. SÖDERSTRÖM | |
| DATUM | ANSVARIG | FASTIGHET/KST | BYGGNAD |
| 2020-02-20 | M. WAHLGREN | 14119 | 001 |
| KONTOR, OM- OCH TILLBYGGNAD | | | |
| LÄNKBYGGNAD & TAK | | | |
| SEKTION A-A | | | |
| SKALA | NUMMER | | |
| 1:100 | A--40-2-0000001BL1 | | |
| | | | REV |

