

FÖRKLARINGAR

Samtliga mått anges i mm.
Plushöjder i m.


Beteckningar

Ny byggnadsdel

HÄNVISNINGAR

Situationsplan 1:400 se A40.0-11
Planer 1:100 se A40.1-01, -07 tom -10
Sektioner & Fasader 1:100 se A40.2-01, samt A40.3-01 & -02
Typsektion påbyggnad 1:20, se A42.4-010
Trapphusvyer 1:50 se A43.4-010
Rivningsritningar se A49.1-01 samt -07 tom -10

Ursprungsbyggnaden ritades av arkitekt SAR Sven Löfström och uppfördes 1974.

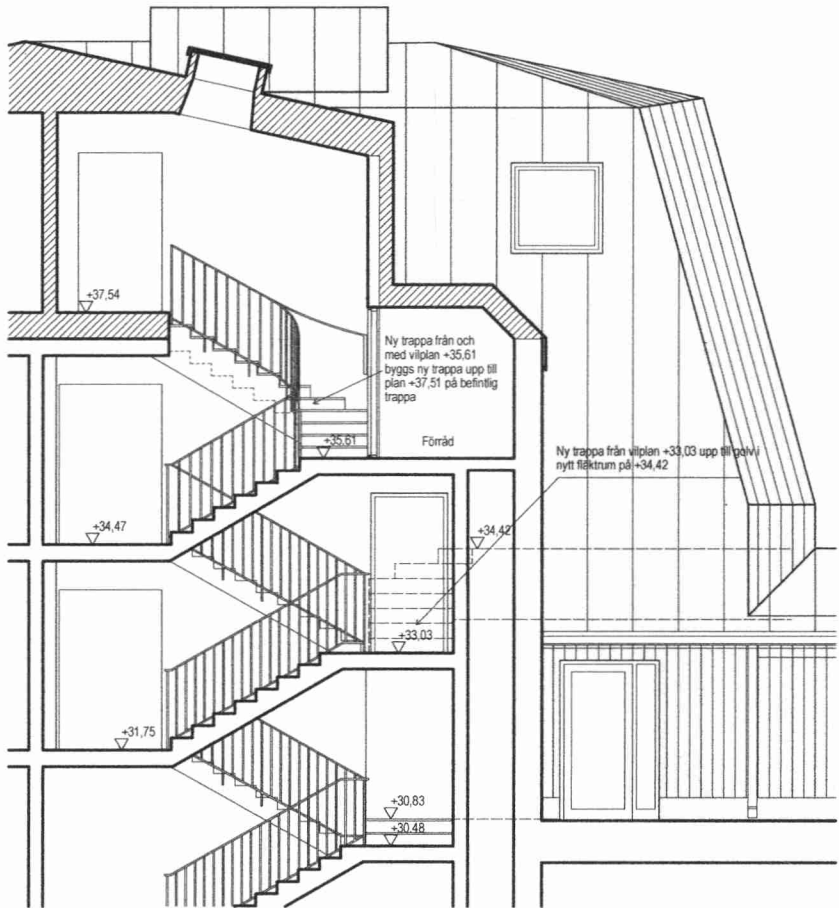

20-03498-575

BET	ANT	ANDRINGEN AVSER	SIGN	DATUM
BYGGLOVSHANDLING				
BRANDMÄSTAREN 10 PÅBYGGNAD				
<div><div><div>N</div><div>Lugnetgatan</div><div>Linnégatan</div></div><div></div></div>				
LUGNET.			Lugnet arkitektur info@lugnark.se www.lugnark.se	
A	Lugnet Arkitektur AB		TEL 08 - 448 85 55	
K	Tyréns AB		TEL 010 - 452 25 03	
V	Metator AB		TEL 08 - 702 32 55	
E	Electro Engineering AB		TEL 08 - 688 28 62	
Br	Briab		TEL 08 - 410 102 59	
UPPDRAG NR 263367		RTAD AV PK	HANDLÄGGARE PETER KÄRNKULL	
DATUM 2020-02-21		UPPDRAGSANSVARIG OLA HELLEKANT NILSSON & ERIK PRAMBORG		
UPPSTÄLLNINGAR Trapphusvyer, typuppställning				
SKALA A1 1:50	SKALA A3 1/2 A1	NUMMER A-43.4-01		BET

