


A-40.1-01

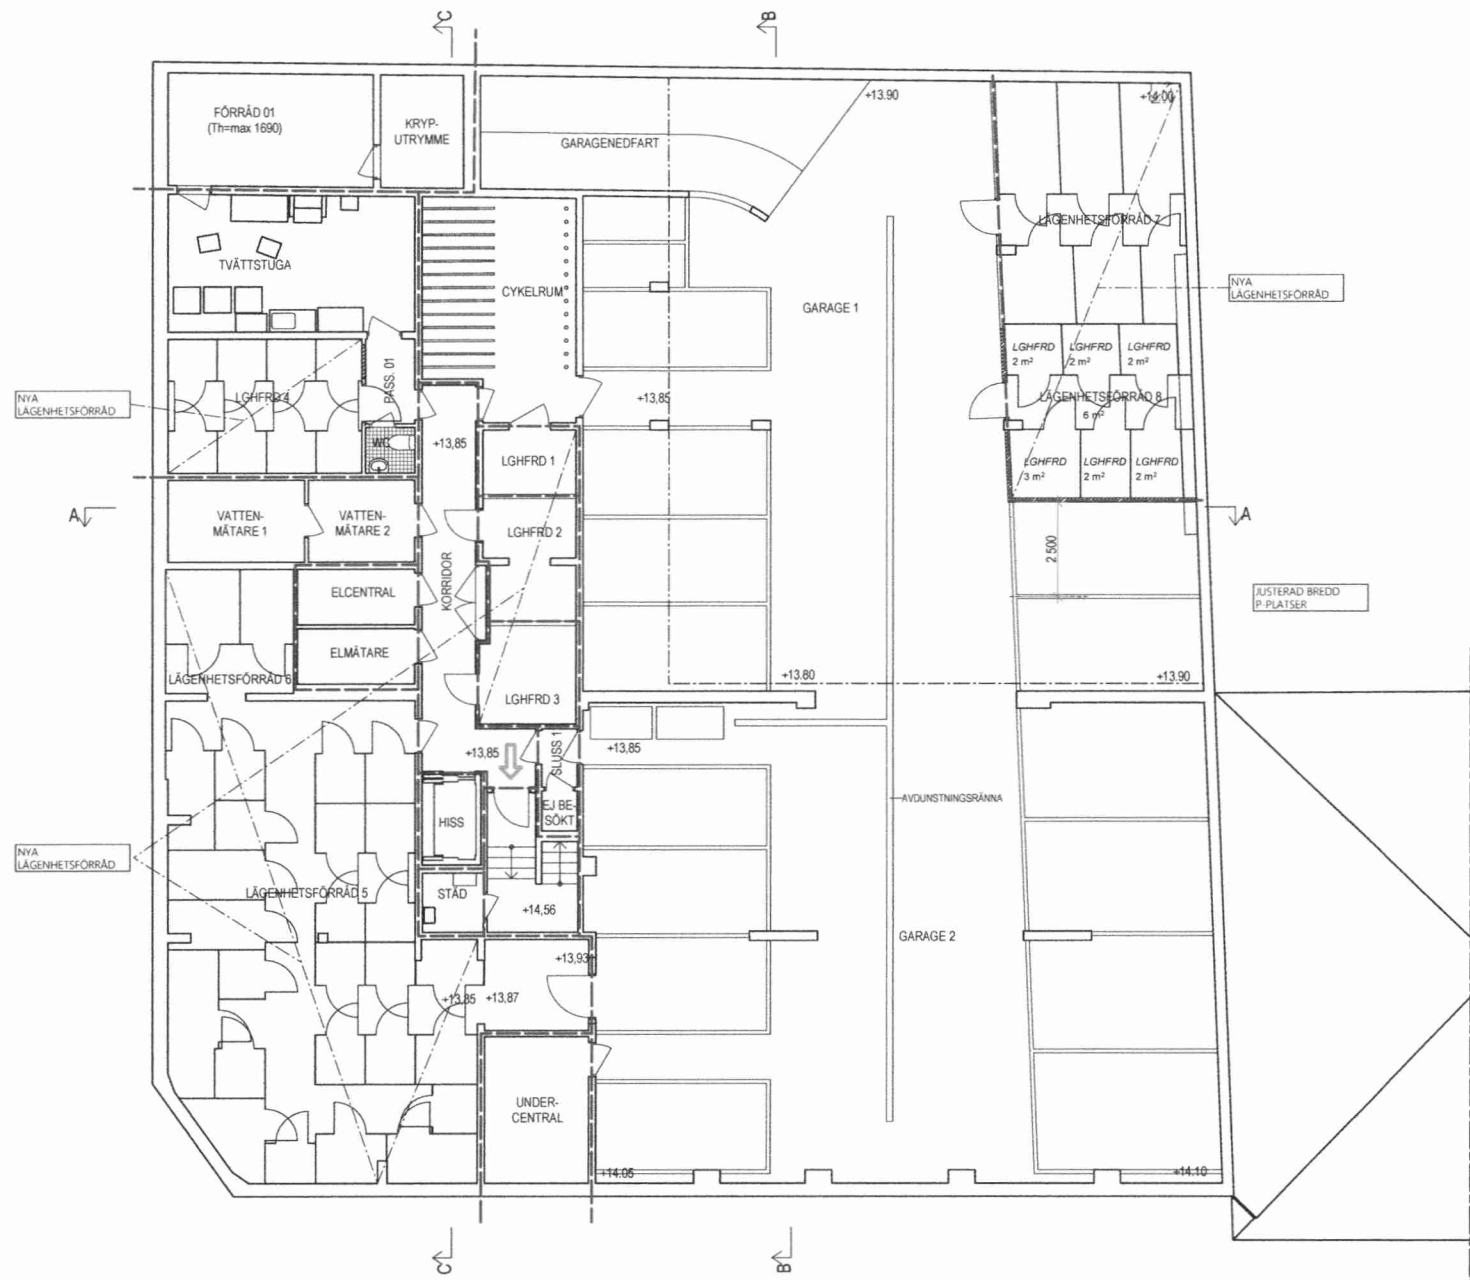

FÖRKLARINGAR

Samtliga mått anges i mm.
Plushöjder i m.

Beteckningar

- Brandgräns EI30
- Brandgräns EI60
- Utrymningsväg, vägledande markering
- Ny vägg

Lägenhetsförråd

Förrådsutrymmen för husets 48 lägenheter ryms i nya lägen i fastighetens källare som ritningen visar på befintliga parkeringsplatser och inom utrymmen som tidigare utgjort lagerlokal för befintlig butikslokal i gatuplanet. Antalet parkeringsplatser reduceras med 4 jämfört med befintligt.


Cykeluppställningsplatser

Utrymme finns befintligt i källare men utökas med ytterligare platser på gården enligt tidigare erhållit bygglov.

HÄNVISNINGAR

Situationsplan 1:400 se A40.0-11
Planer 1:100 se A40.1-01, -07 tom -10
Sektioner & Fasader 1:100 se A40.2-01, samt A40.3-01 & -02
Typsektion påbyggnad 1:20, se A42.4-010
Trapphusvyer 1:50 se A43.4-010
Rivningsritningar se A49.1-01 samt -07 tom -10

Ursprungsbyggnaden ritades av arkitekt SAR Sven Löfström och uppfördes 1974.

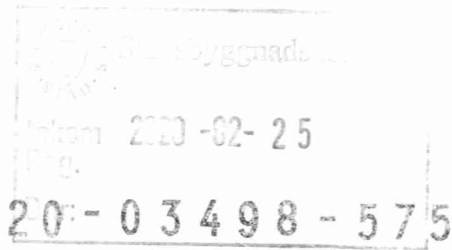

SKALA 1:100



BET	ANT	ÄNDRINGEN AVSER	SIGN	DATUM
BYGGLOVSHANDLING				
BRANDMÄSTAREN 10 PÅBYGGNAD				
<div><div></div><div><div></div><div><div></div></div></div></div>				
LUGNET.			lugnet arkitektur info@lugnet.se www.lugnet.se	
A	Lugnet Arkitektur AB		TEL 08 - 448 85 55	
K	Tyréns AB		TEL 010 - 452 25 03	
V	Metator AB		TEL 08 - 702 32 55	
E	Electro Engineering AB		TEL 08 - 688 28 62	
Br	Briab		TEL 06 - 410 102 59	
UPPDRAG NR 253367		RTAD AV EP / PK	HANDLÄGGARE PETTER KÄRNEKULL	
DATUM 2020-02-21		UPPDRAGSANSVARIG OLA HELLEKANT NILSSON & ERIK PRAMBORG		
PLANER 1:100 Plan 1, Källare				
SKALA A1 1:100	SKALA A3 1/2 A1	NUMMER A-40.1-01		BET



FÖRKLARINGS

Samtliga mått anges i mm.
Plushöjder i m.

Beteckningar

- Brandgräns EI30
- Brandgräns EI60
- Utrymningsväg, vägledande markering
- Ny vägg


HÄNVISNINGAR


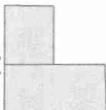
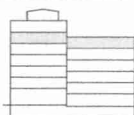
Situationsplan 1:400 se A40.0-11
Planer 1:100 se A40.1-01, -07 tom -10
Sektioner & Fasader 1:100 se A40.2-01, samt A40.3-01 & -02
Typsektion påbyggnad 1:20, se A42.4-010
Trapphusvyer 1:50 se A43.4-010
Rivningsritningar se A49.1-01 samt -07 tom -10


Ursprungsbyggnaden ritades av arkitekt SAR Sven Löfström och uppfördes 1974.

2020-02-25
20-03498-575

SKALA 1:100

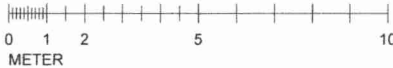

BET	ANT	ÄNDRINGEN AVSER	SIGN	DATUM
BYGGLOVSHANDLING				
BRANDMÄSTAREN 10 PÅBYGGNAD				
<div><div><div>Jungfrugatan</div></div><div><div>Linnégatan</div></div><div></div></div>				
LUGNET.			lugnet arkitektur info@lugnet.se www.lugnet.se	
A	Lugnet Arkitektur AB		TEL 08 - 448 85 55	
K	Tyréns AB		TEL 010 - 452 25 03	
V	Metator AB		TEL 08 - 702 32 55	
E	Electro Engineering AB		TEL 08 - 688 28 62	
Br	Briab		TEL 08 - 410 102 59	
UPPDRAAG NR 293367		RTAD AV EP / PK	HANDLÄGGARE PETTER KÄRNEKULL	
DATUM 2020-02-21		UPPDRAAGSANSVARIG OLA HELLEKANT NILSSON & ERIK PRAMBORG		
PLANER 1:100 Plan 7, Bostäder				
SKALA A1 1:100	SKALA A3 1/2 A1	NUMMER A-40.1-07		BET

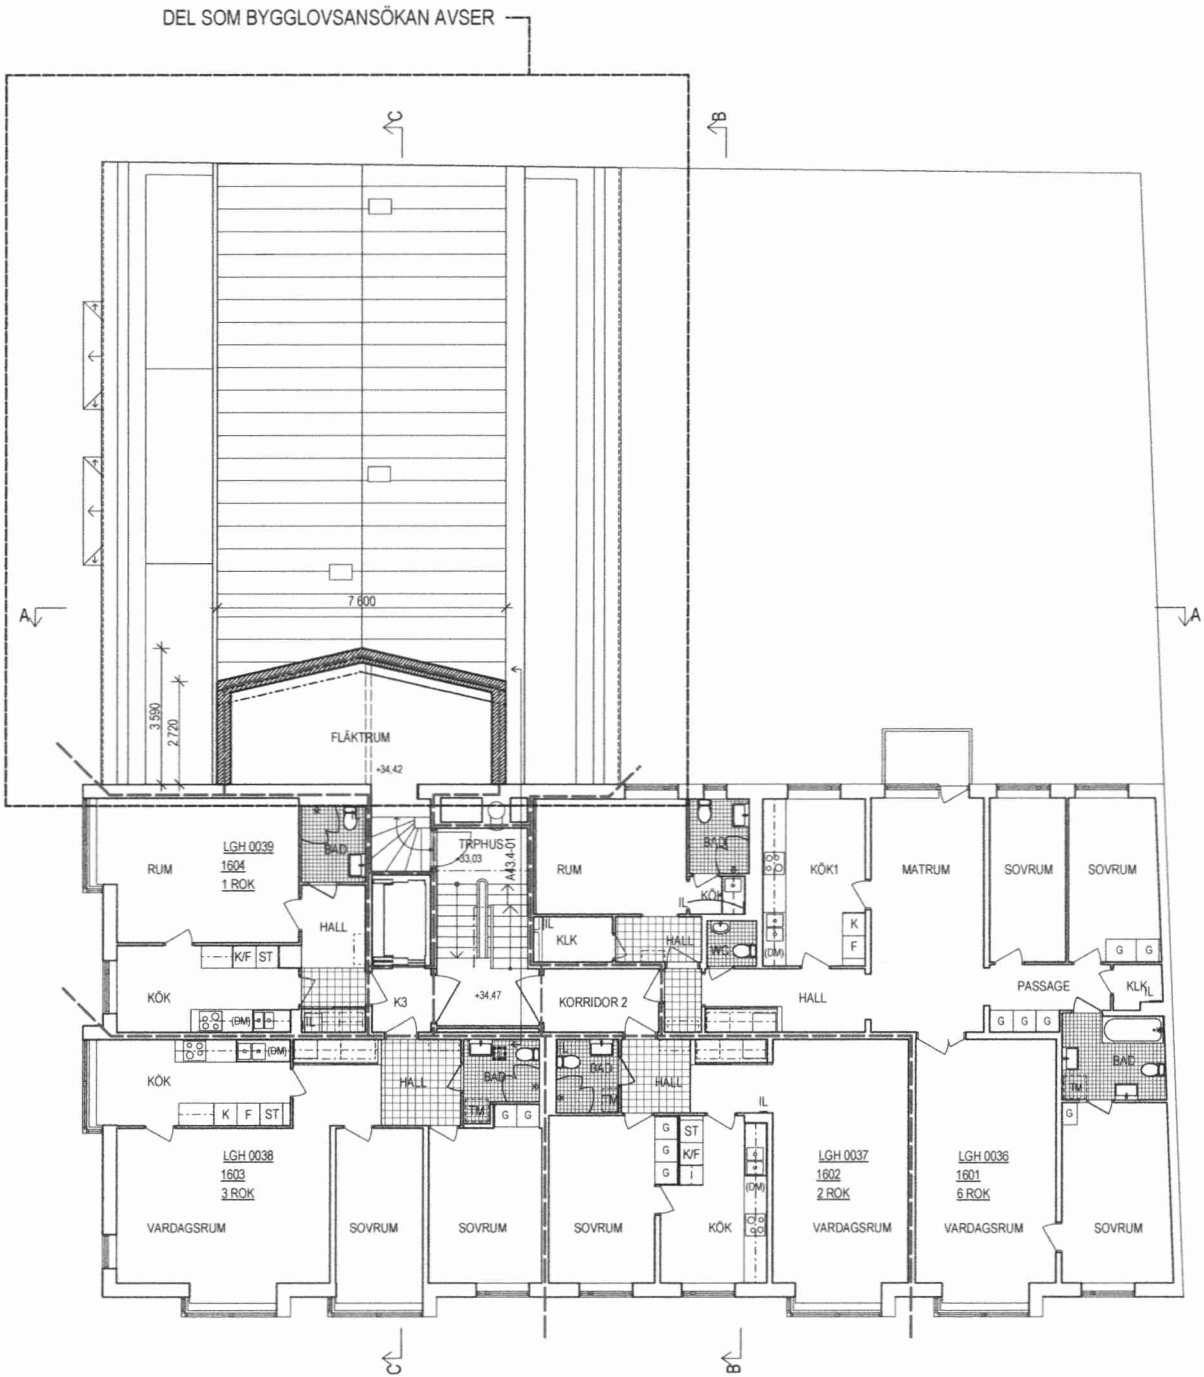

FÖRKLARINGAR

Samtliga mått anges i mm.
Plushöjder i m.


Beteckningar


- Brandgräns EI30
- Brandgräns EI60
- Utrymningsväg, vägledande markering
- Ny vägg

HÄNVISNINGAR

Situationsplan 1:400 se A40.0-11
Planer 1:100 se A40.1-01, -07 tom -10
Sektioner & Fasader 1:100 se A40.2-01, samt A40.3-01 & -02
Typsektion påbyggnad 1:20, se A42.4-010
Trapphusvyer 1:50 se A43.4-010
Rivningsritningar se A49.1-01 samt -07 tom -10

Ursprungsbyggnaden ritades av arkitekt SAR Sven Löfström och uppfördes 1974.

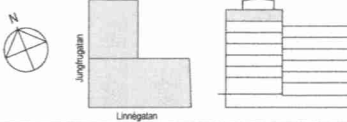BET	ANT	ÄNDRINGEN AVSER	SIGN	DATUM
BYGGLOVSHANDLING				
BRANDMÄSTAREN 10 PÅBYGGNAD				
				
LUGNET.			lugnet arkitektur info@lugnark.se www.lugnark.se	
A	Lugnet Arkitektur AB		TEL 08 - 448 85 55	
K	Tyréns AB		TEL 010 - 452 25 03	
V	Metator AB		TEL 08 - 702 32 55	
E	Electro Engineering AB		TEL 08 - 688 28 62	
Br	Briab		TEL 08 - 410 102 59	
UPPDRAG NR 250367		RTAD AV EP / PK	HANDLÄGGARE PETER KÄRNEKULL	
DATUM 2020-02-21		UPPDRAGSANSVARIG OLA HELLEKANT NILSSON & ERIK PRAMBORG		
PLANER 1:100 Plan 8, Bostäder, takplan				
SKALA A1 1:100	SKALA A3 1/2 A1	NUMMER A-40.1-08		BET

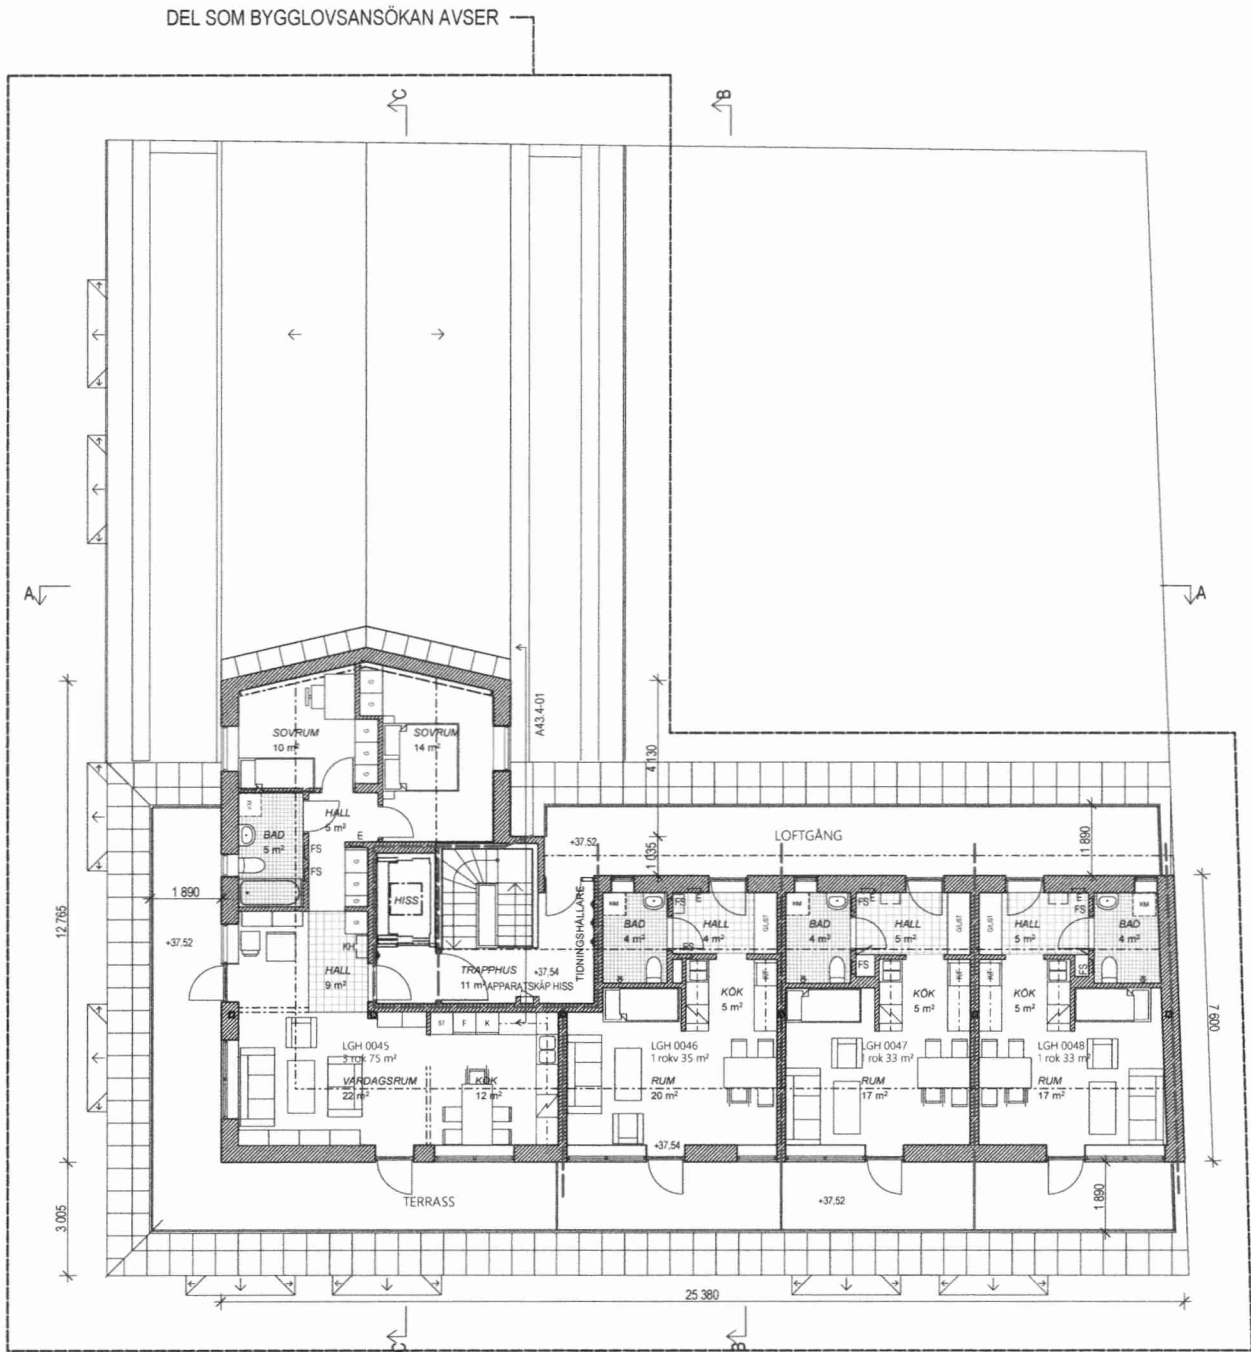

FÖRKLARINGAR

Samtliga mått anges i mm.
Plushöjder i m.

Beteckningar

- Brandgräns EI30
- Brandgräns EI60
- Utrymningsväg, vägledande markering
- Ny vägg

HÄNVISNINGAR

Situationsplan 1:400 se A40.0-11
Planer 1:100 se A40.1-01, -07 tom -10
Sektioner & Fasader 1:100 se A40.2-01, samt A40.3-01 & -02
Typsektion påbyggnad 1:20, se A42.4-010
Trapphusvyer 1:50 se A43.4-010
Rivningsritningar se A49.1-01 samt -07 tom -10

Ursprungsbyggnaden ritades av arkitekt SAR Sven Löfström och uppfördes 1974.


2020-02-25
2020-03498-575

SKALA 1:100



BET	ANT	ÄNDRINGEN AVSER	SIGN	DATUM
BYGGLOVSHANDLING				
BRANDMÄSTAREN 10 PÅBYGGNAD				
				
LUGNET.			Lugnet arkitektur info@lugnark.se www.lugnark.se	
A	Lugnet Arkitektur AB		TEL 08 - 448 85 55	
K	Tyréns AB		TEL 010 - 452 25 03	
V	Metator AB		TEL 08 - 702 32 55	
E	Electro Engineering AB		TEL 08 - 688 28 62	
Br	Briab		TEL 08 - 410 102 59	
UPPDRAG NR 263067		RTAD AV EP / PK	HANDLÄGGARE PETER KÄRNEKULL	
DATUM 2020-02-21		UPPDRAGSANSVARIG OLA HELLEKANT NILSSON & ERIK PRAMBORG		
PLANER 1:100 Plan 9, Bostäder				
SKALA A1 1:100	SKALA A3 1/2 A1	NUMMER A-40.1-09		BET

A-40.1-10

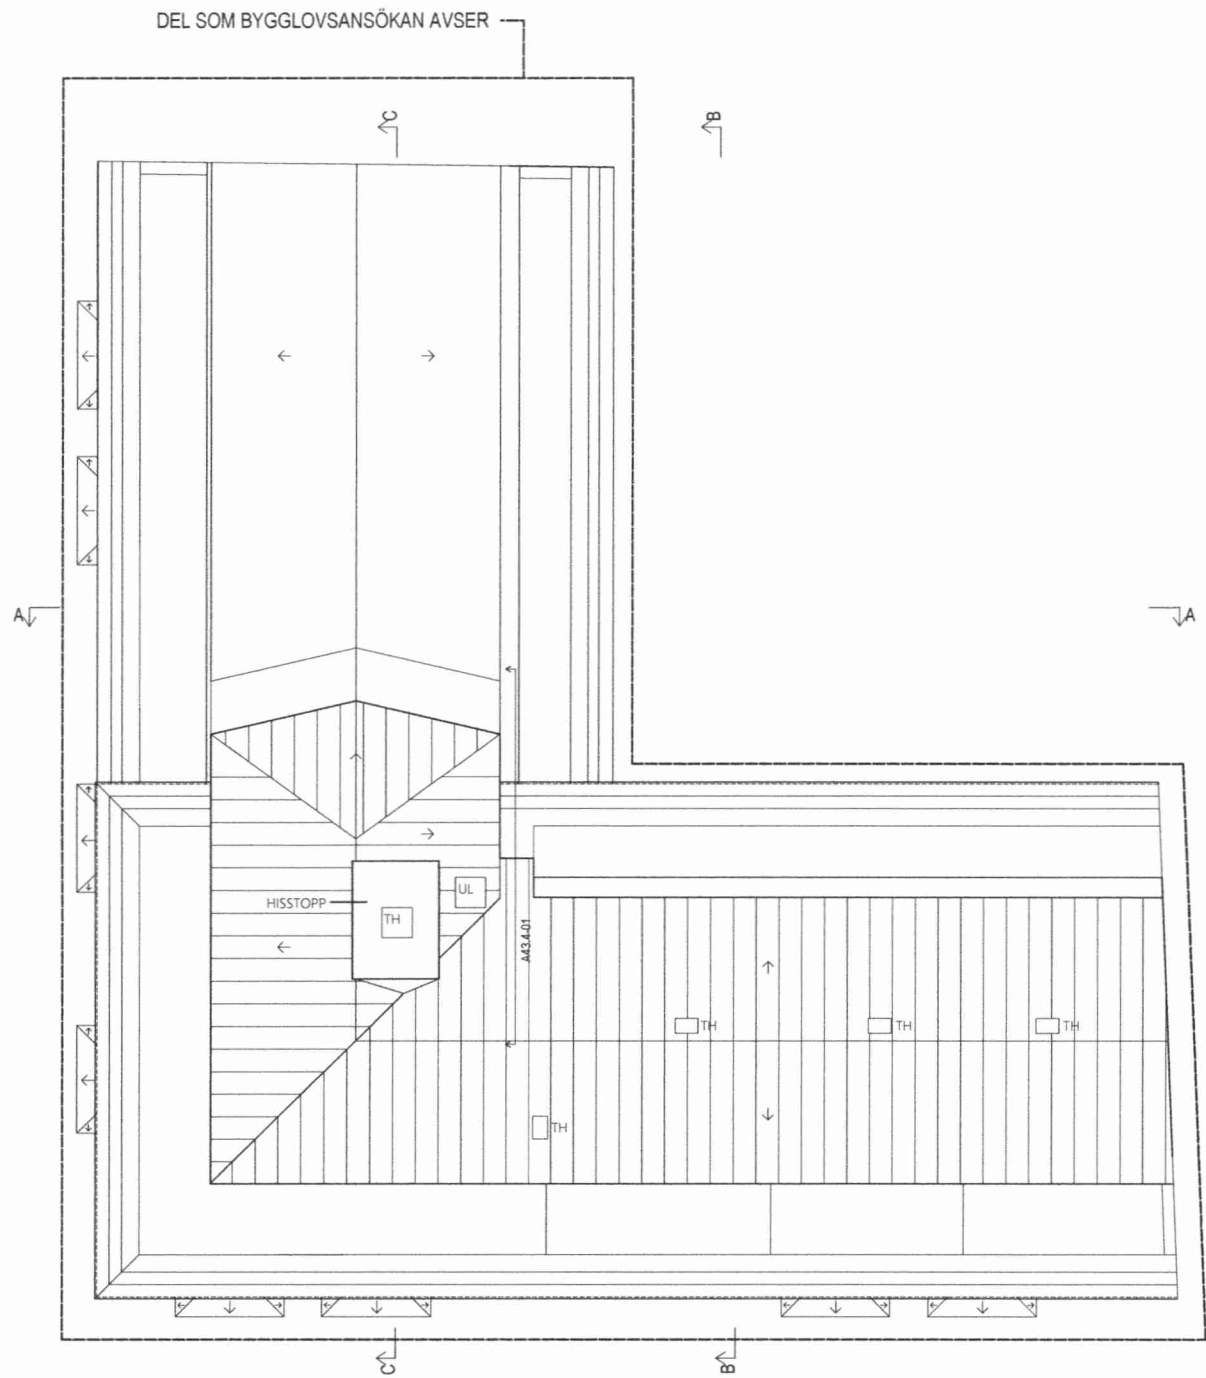

FÖRKLARINGAR

Samtliga mått anges i mm.
Plushöjder i m.


Beteckningar

- Brandgräns EI30
- Brandgräns EI60
- Utrymningsväg, vägledande markering
- Ny vägg
- Taklutning
- TH Takhuv
- UL Uppstigningslucka

HÄNVISNINGAR

Situationsplan 1:400 se A40.0-11
Planer 1:100 se A40.1-01, -07 tom -10
Sektioner & Fasader 1:100 se A40.2-01, samt A40.3-01 & -02
Typsektion påbyggnad 1:20, se A42.4-010
Trapphusvyer 1:50 se A43.4-010
Rivningsritningar se A49.1-01 samt -07 tom -10


Ursprungsbyggnaden ritades av arkitekt SAR Sven Löfström och uppfördes 1974.

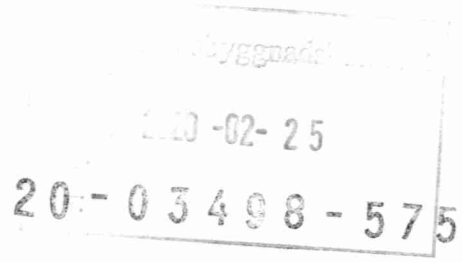

SKALA 1:100



BET	ANT	ÄNDRINGEN AVSER	SIGN	DATUM
BYGGLOVSHANDLING				
BRANDMÄSTAREN 10 PÅBYGGNAD				
<div><div><div>Lugnetgatan</div></div><div><div>Linnégatan</div></div><div></div></div>				
LUGNET.			Lugnet arkitektur info@lugnark.se www.lugnark.se	
A		Lugnet Arkitektur AB		TEL 08 - 448 85 55
K		Tyréns AB		TEL 010 - 452 25 03
V		Metator AB		TEL 08 - 702 32 55
E		Electro Engineering AB		TEL 08 - 688 28 62
Br		Briab		TEL 08 - 410 102 59
UPPDRAK NR 293367		RITAD AV EP / PK		HANDLÄGGARE PETTER KÄRNEKULL
DATUM 2020-02-21		UPPDRAKSANSVARIG OLA HELLEKANT NILSSON & ERIK PRAMBORG		
PLANER 1:100 Plan 10, Takplan				
SKALA A1 1:100	SKALA A3 1/2 A1	NUMMER A-40.1-10		BET

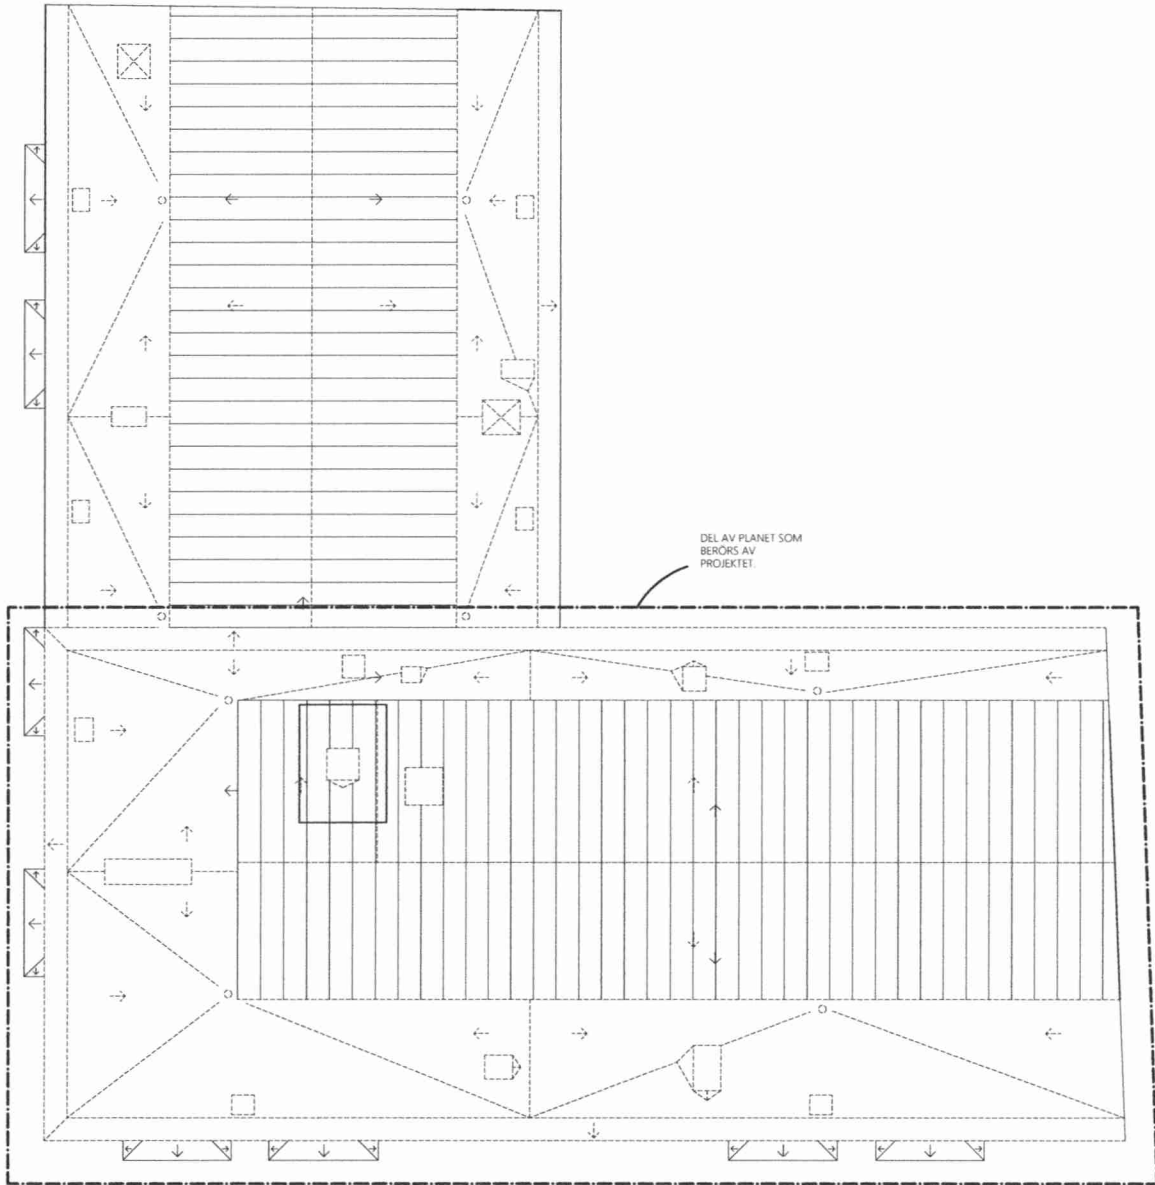

FÖRKLARINGAR

Samtliga mått anges i mm.
Plushöjder i m.

Streckade väggar och objekt avser rivning.

FÖRESKRIFTER

Mått kontrolleras på plats.

Rivning

Förberedelser har gjorts för påbyggnaden i det tidigare ROT-projektet. Rivning skall planeras för att säkerställa dessa. Kontrollera mot ombyggnadsritningar före rivning påbörjas, samt samordna med handlingar från övriga konsulter.

Befintliga ytskikt och byggnadsdelar som ska vara kvar ska i erforderlig omfattning täckas in och skyddas mot skador.

Vindar:


Väggar rives enligt ritning. Samordna med rivningshandling från K avseende vad som skall bevaras för påbyggnadens uppbyggnad. Observera att installationer enligt V skall hanteras enligt V-handling.




Tak:

Befintliga takuppbyggnad skall rivas och ersättas med ny takuppbyggnad och plåtbeklädnad.

HÄNVISNINGAR

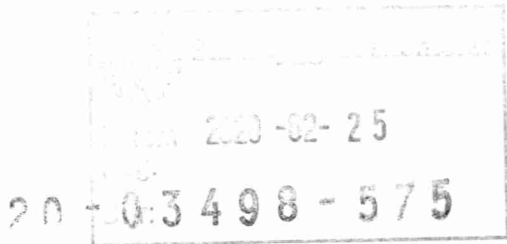Situationsplan 1:400 se A40.0-11
Planer 1:100 se A40.1-01, -07 tom -10
Sektioner & Fasader 1:100 se A40.2-01, samt A40.3-01 & -02
Typsektion påbyggnad 1:20, se A42.4-010
Trapphusvyer 1:50 se A43.4-010
Rivningsritningar se A49.1-01 samt -07 tom -10

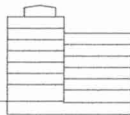



BET	ANT	ÄNDRINGEN AVSER	SIGN	DATUM
BYGGLOVSHANDLING				
BRANDMÄSTAREN 10 PÅBYGGNAD				
<div><div><div>Lugnetgatan</div></div><div><div>Linnegatan</div></div><div></div></div>				
LUGNET.			Lugnet arkitektur info@lugnet.se www.lugnet.se	
A	Lugnet Arkitektur AB		TEL 08 - 448 85 55	
K	Tyréns AB		TEL 010 - 452 25 03	
V	Melator AB		TEL 08 - 702 32 55	
E	Electro Engineering AB		TEL 08 - 688 28 62	
Br	Briab		TEL 08 - 410 102 59	
UPPDRAG NR 253367		RTAD AV PK	HANDLÄGGARE PETER KÄRNEKULL	
DATUM 2020-02-21		UPPDRAGSANSVARIG OLA HELLEKANT NILSSON & ERIK PRAMBORG		
Rivningsritning Plan 10 Takplan				
SKALA A1 1:100	SKALA A3 1/2 A1	NUMMER A-49.1-10		BET






Situationsplan 1:400 se A40.0-11
Planer 1:100 se A40.1-01, -07 tom -10
Sektioner & Fasader 1:100 se A40.2-01, samt A40.3-01 & -02
Typektion påbyggnad 1:20, se A42.4-010
Trapphusvyer 1:50 se A43.4-010
Rivningsritningar se A49.1-01 samt -07 tom -10

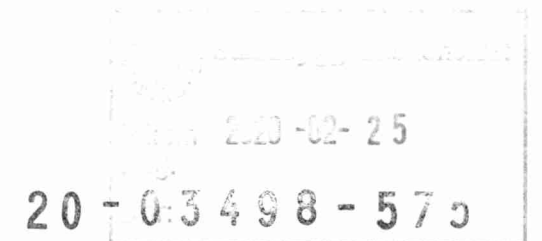

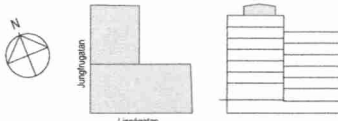BET	ANT	ANDRINGEN AVSER	SIGN	DATUM
BYGGLOVSHANDLING				
BRANDMÄSTAREN 10 PÅBYGGNAD				
				
LUGNET.				
Lugnet arkitektur info@lugnet.se www.lugnet.se				
A	Lugnet Arkitektur AB			TEL 08 - 448 85 55
K	Tyréns AB			TEL 010 - 452 25 03
V	Metator AB			TEL 08 - 702 32 55
E	Electro Engineering AB			TEL 08 - 688 28 62
Br	Brab			TEL 08 - 410 102 59
UPPDRAG NR 293367		RITAD AV PK		HANDLAGGARE PETER KÄRNEKULL
DATUM 2020-02-21		UPPDRAGSSANSVARIG OLA HELLEKAN NILSSON & ERIK PRAMBORG		
Rivningsritning Plan 9 Våning 3 tr				
SKALA A1	SKALA A3	NUMMER		I BET
1:100	1/2 A1	A-49.1-09		

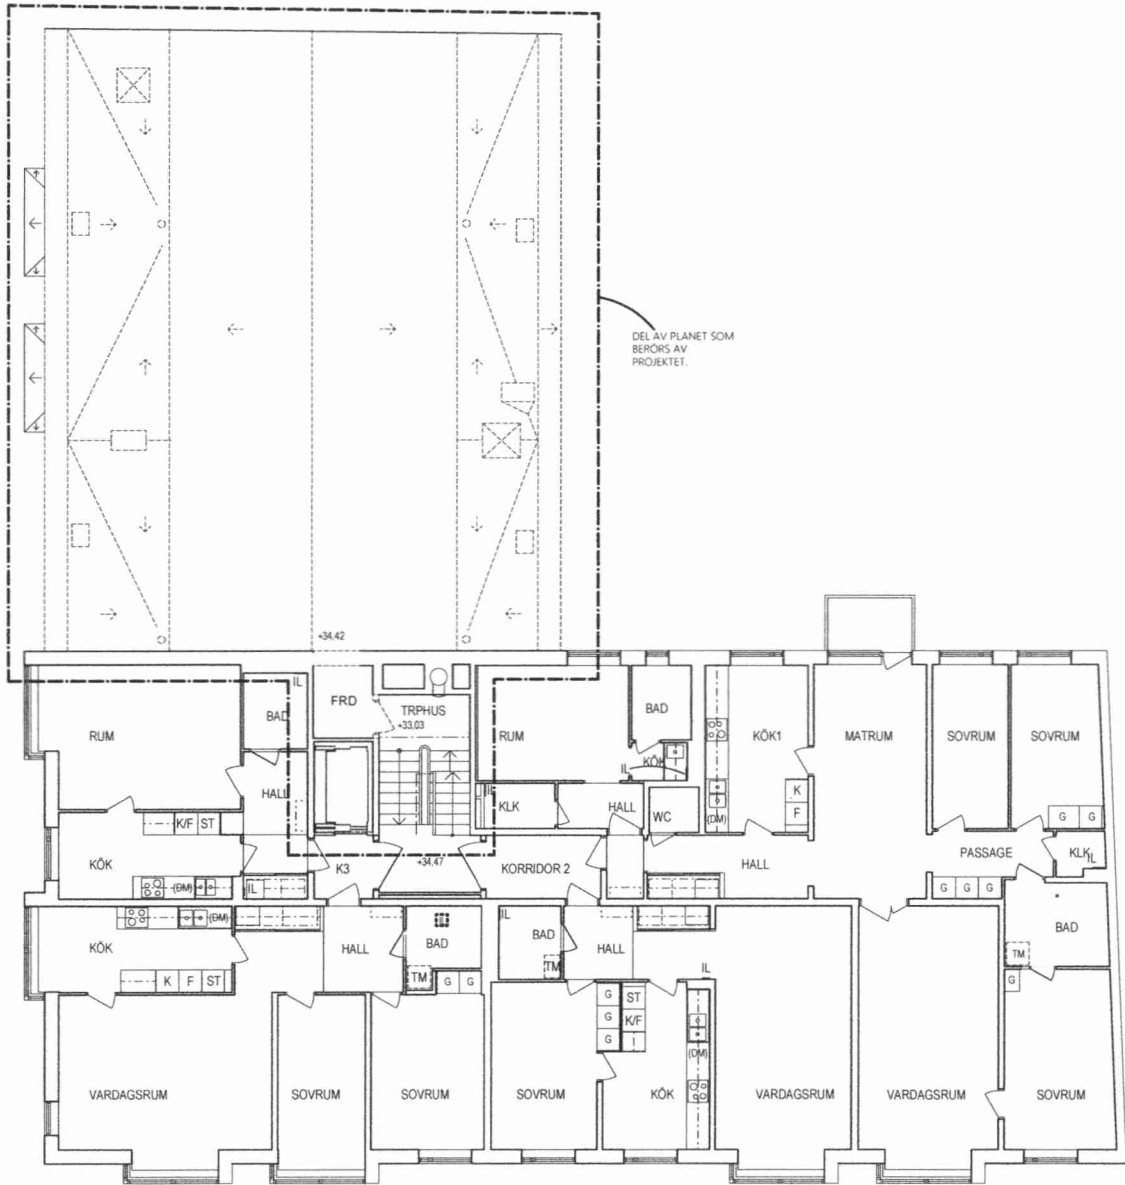

FÖRKLARINGAR

Samtliga mått anges i mm.
Plushöjder i m.

Streckade väggar och objekt avser rivning.

FÖRESKRIFTER

Mått kontrolleras på plats.

Rivning
Förberedelser har gjorts för påbyggnaden i det tidigare ROT-projektet. Rivning skall planeras för att säkerställa dessa. Kontrollera mot ombyggnadsritningar före rivning påbörjas, samt samordna med handlingar från övriga konsulter.


Befintliga ytskikt och byggnadsdelar som ska vara kvar ska i erforderlig omfattning täckas in och skyddas mot skador.



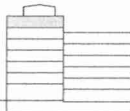
Vindar:
Väggar rives enligt ritning. Samordna med rivningshandling från K avseende vad som skall bevaras för påbyggnadens uppbyggnad. Observera att installationer enligt V skall hanteras enligt V-handling.

Tak:
Befintliga takuppbyggnad skall rivas och ersättas med ny takuppbyggnad och plåtbeklädnad.

HÄNVISNINGAR

Situationsplan 1:400 se A40.0-11
Planer 1:100 se A40.1-01, -07 tom -10
Sektioner & Fasader 1:100 se A40.2-01, samt A40.3-01 & -02
Typsektion påbyggnad 1:20, se A42.4-010
Trapphusvyer 1:50 se A43.4-010
Rivningsritningar se A49.1-01 samt -07 tom -10

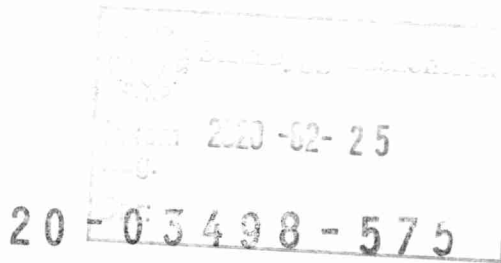

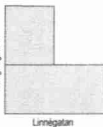BET	ANT	ÄNDRINGEN AVSER	SIGN	DATUM
BYGGLOVSHANDLING				
BRANDMÄSTAREN 10 PÅBYGGNAD				
<div><div></div><div></div></div>				
LUGNET.			Lugnet arkitektur info@lugnet.se www.lugnet.se	
A	Lugnet Arkitektur AB		TEL 08 - 448 85 55	
K	Tyréns AB		TEL 010 - 452 25 03	
V	Metator AB		TEL 08 - 702 32 55	
E	Electro Engineering AB		TEL 08 - 688 28 62	
Br	Briab		TEL 08 - 410 102 59	
UPPDRAG NR 290367		RITAD AV PK	HANDLÄGGARE PETTER KÄRNEKULL	
DATUM 2020-02-21		UPPDRAGSANSVARIG OLA HELLEKANT NILSSON & ERIK PRAMBORG		
Rivningsritning Plan 8 Våning 6 tr				
SKALA A1 1:100	SKALA A3 1/2 A1	NUMMER A-49.1-08		BET

FÖRKLARINGAR

Samtliga mått anges i mm.
Plushöjder i m.

Streckade väggar och objekt avser rivning.

FÖRESKRIFTER

Mått kontrolleras på plats.

Rivning
Förberedelser har gjorts för påbyggnaden i det tidigare ROT-projektet. Rivning skall planeras för att säkerställa dessa. Kontrollera mot ombyggnadsritningar före rivning påbörjas, samt samordna med handlingar från övriga konsulter.



Befintliga ytskikt och byggnadsdelar som ska vara kvar ska i erforderlig omfattning täckas in och skyddas mot skador.


Vindar:
Väggar rives enligt ritning. Samordna med rivningshandling från K avseende vad som skall bevaras för påbyggnadens uppbyggnad. Observera att installationer enligt V skall hanteras enligt V-handling.

Tak:
Befintliga takuppbyggnad skall rivas och ersättas med ny takuppbyggnad och plåtbeklädnad.


HÄNVISNINGAR

Situationsplan 1:400 se A40.0-11
Planer 1:100 se A40.1-01, -07 tom -10
Sektioner & Fasader 1:100 se A40.2-01, samt A40.3-01 & -02
Typsektion påbyggnad 1:20, se A42.4-010
Trapphusvyer 1:50 se A43.4-010
Rivningsritningar se A49.1-01 samt -07 tom -10

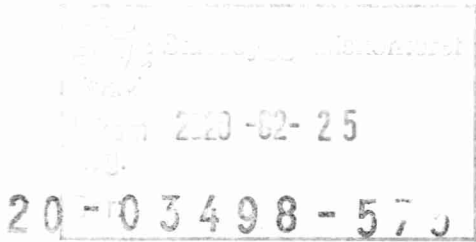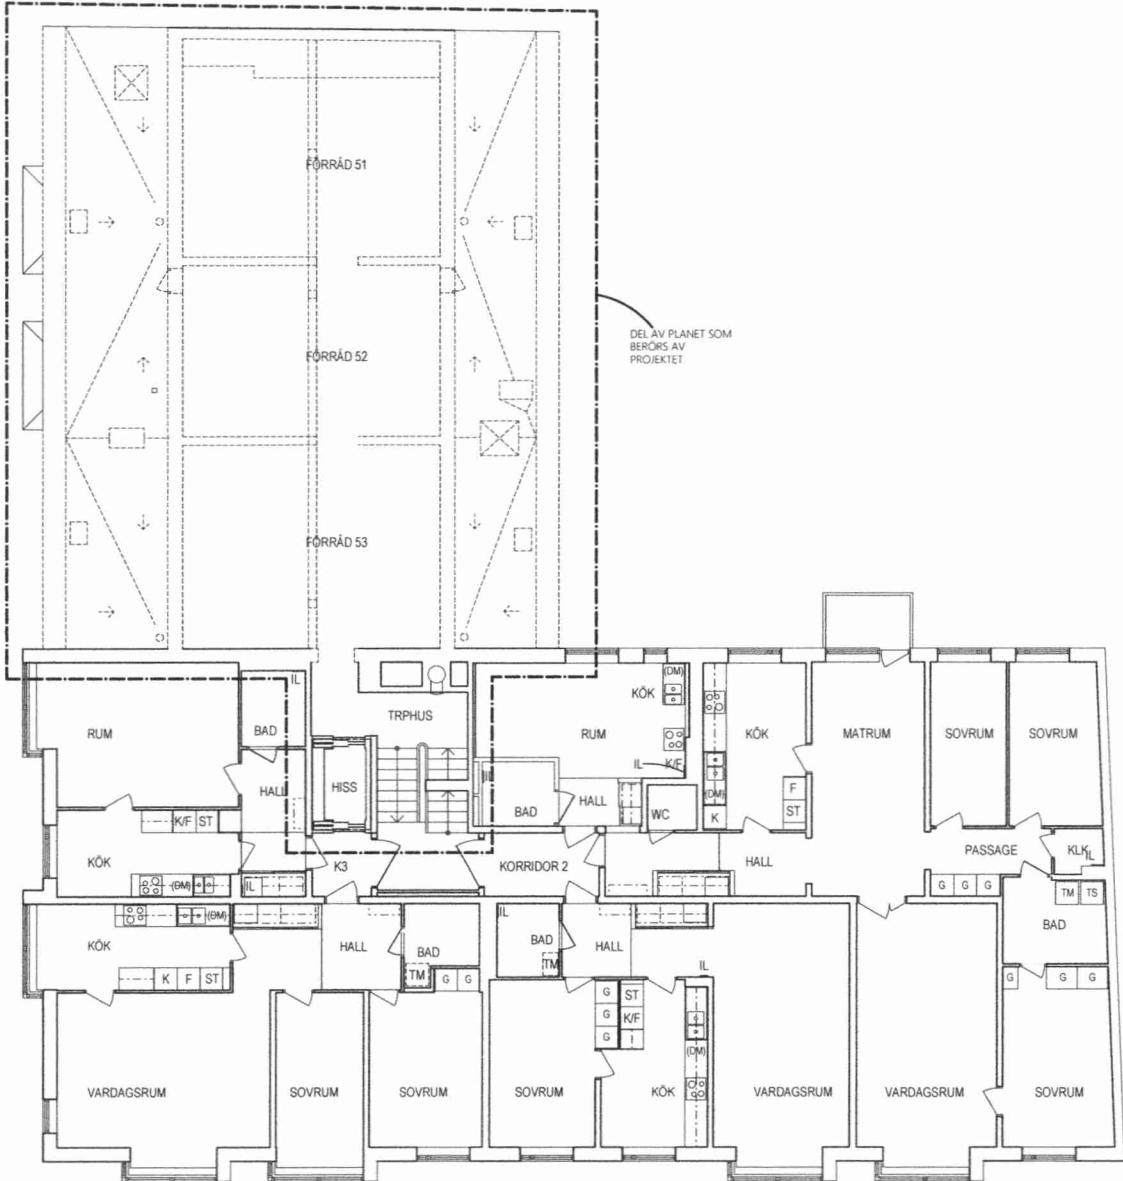

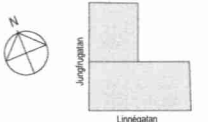BET	ANT	ÄNDRINGEN AVSER	SIGN	DATUM		
BYGGLOVSHANDLING						
BRANDMÄSTAREN 10 PÅBYGGNAD						
						
LUGNET. Lugnet arkitektur info@lugnark.se www.lugnark.se						
A	Lugnet Arkitektur AB	TEL 08 - 448 85 55				
K	Tyréns AB	TEL 010 - 452 25 03				
V	Melator AB	TEL 08 - 702 32 55				
E	Electro Engineering AB	TEL 08 - 688 28 62				
Br	Briab	TEL 08 - 410 102 59				
UPPDRAG NR 250367		RITAD AV PK	HANDLÄGGARE PETTER KÄRNEKULL			
DATUM 2020-02-21		UPPDRAGSANSVARIG OLA HELLEKANT NILSSON & ERIK PRAMBORG				
Rivningsritning Plan 7 Våning 5 tr						
SKALA A1 1:100	SKALA A3 1/2 A1	NUMMER A-49.1-07	BET			



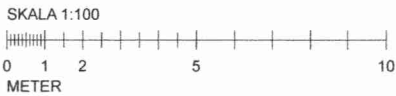

FÖRKLARINGAR

Samtliga mått anges i mm.
Plushöjder i m.

Streckade väggar och objekt avser rivning.

FÖRESKRIFTER

Mått kontrolleras på plats.

Rivning
Förberedelser har gjorts för påbyggnaden i det tidigare ROT-projektet. Rivning skall planeras för att säkerställa dessa. Kontrollera mot ombyggnadsritningar före rivning påbörjas, samt samordna med handlingar från övriga konsulter.


Befintliga ytskikt och byggnadsdelar som ska vara kvar ska i erforderlig omfattning täckas in och skyddas mot skador.


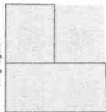
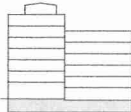
Vindar:
Väggar rives enligt ritning. Samordna med rivningshandling från K avseende vad som skall bevaras för påbyggnadens uppbyggnad. Observera att installationer enligt V skall hanteras enligt V-handling.

Tak:
Befintliga takuppbyggnad skall rivas och ersättas med ny takuppbyggnad och plåtbeklädnad.

HÄNVISNINGAR

Situationsplan 1:400 se A40.0-11
Planer 1:100 se A40.1-01, -07 tom -10
Sektioner & Fasader 1:100 se A40.2-01, samt A40.3-01 & -02
Typektion påbyggnad 1:20, se A42.4-010
Trapphusvyer 1:50 se A43.4-010
Rivningsritningar se A49.1-01 samt -07 tom -10

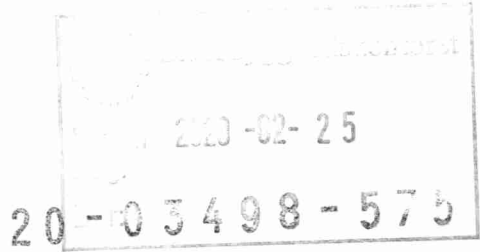

BET	ANT	ÄNDRINGEN AVSER	SIGN	DATUM
BYGGLOVSHANDLING				
BRANDMÄSTAREN 10 PÅBYGGNAD				
<div><div><div>N</div></div><div><div>Uppbyggnad</div></div><div><div>Linnégatan</div></div></div>				
LUGNET.			Lugnet arkitektur info@lugnark.se www.lugnark.se	
A	Lugnet Arkitektur AB		TEL 08 - 448 85 55	
K	Tyréns AB		TEL 010 - 452 25 03	
V	Metator AB		TEL 08 - 702 32 55	
E	Electro Engineering AB		TEL 08 - 688 28 62	
Br	Briab		TEL 08 - 410 102 59	
UPPDRAG NR 250367		RTAD AV PK	HANDLÄGGARE PETTER KÄRNEKULL	
DATUM 2020-02-21		UPPDRAGSANSVARIG OLA HELLEKANT NILSSON & ERIK PRAMBORG		
Rivningsritning Plan 1 Källarvåning				
SKALA A1 1:100	SKALA A3 1/2 A1	NUMMER A-49.1-01		I BET