

ALLMÄNNA ANVISNINGAR
OCH FÖRESKRIFTER

MÄTT, BETECKNINGAR, TYPER M M

FÖRKLARINGAR:

SAMTLIGA MÄTT ANGES I MILLIMETER




RITNINGARS STATUS

SAMTLIGA MÄTT ÄR ANGIVNA I MILLIMETER.

RITNINGAR SKALL, FÖR ATT VARA GÄLLANDE PÅ BYGGARBETSPLOTSEN ELLER FÖR ATT ANVÄNDAS FÖR BESTÄLLNING AV SNICKERIER, INREDNING M M, VARA FÖRSEDD MED BENÄMNING "BYGGHANDLING". OBS! SAMTLIGA MÄTT KONTROLLERAS PÅ PLATS INNAN TILLVERKNING SKER.

ENTREPRENÖREN SKALL FÖRSÄKRA SIG OM ATT HEN ERHÅLLIT SENASTE VERSIONEN AV RITNINGEN INNAN ARBETE PÅBÖRJAS. VID EVENTUELLA OKLARHETER KONTAKTAARKITEKTEN.

BERÖRD YTA

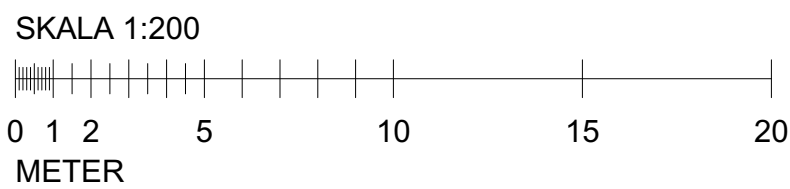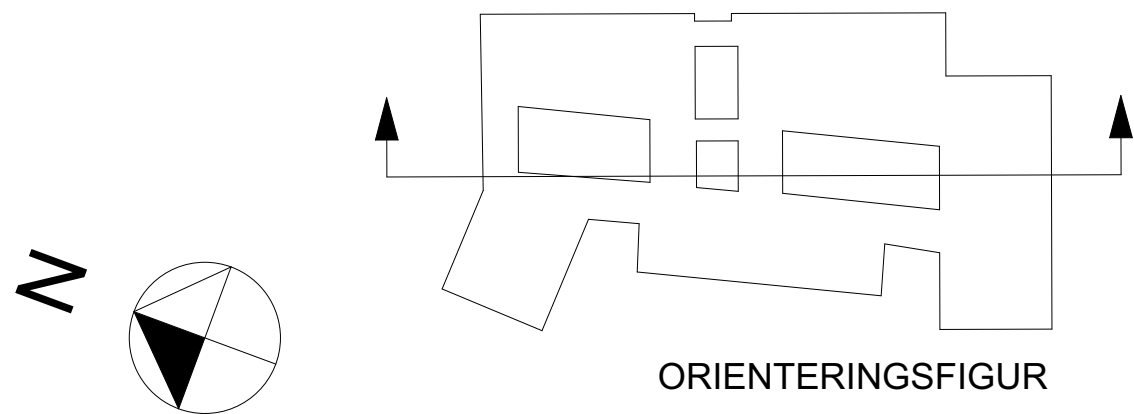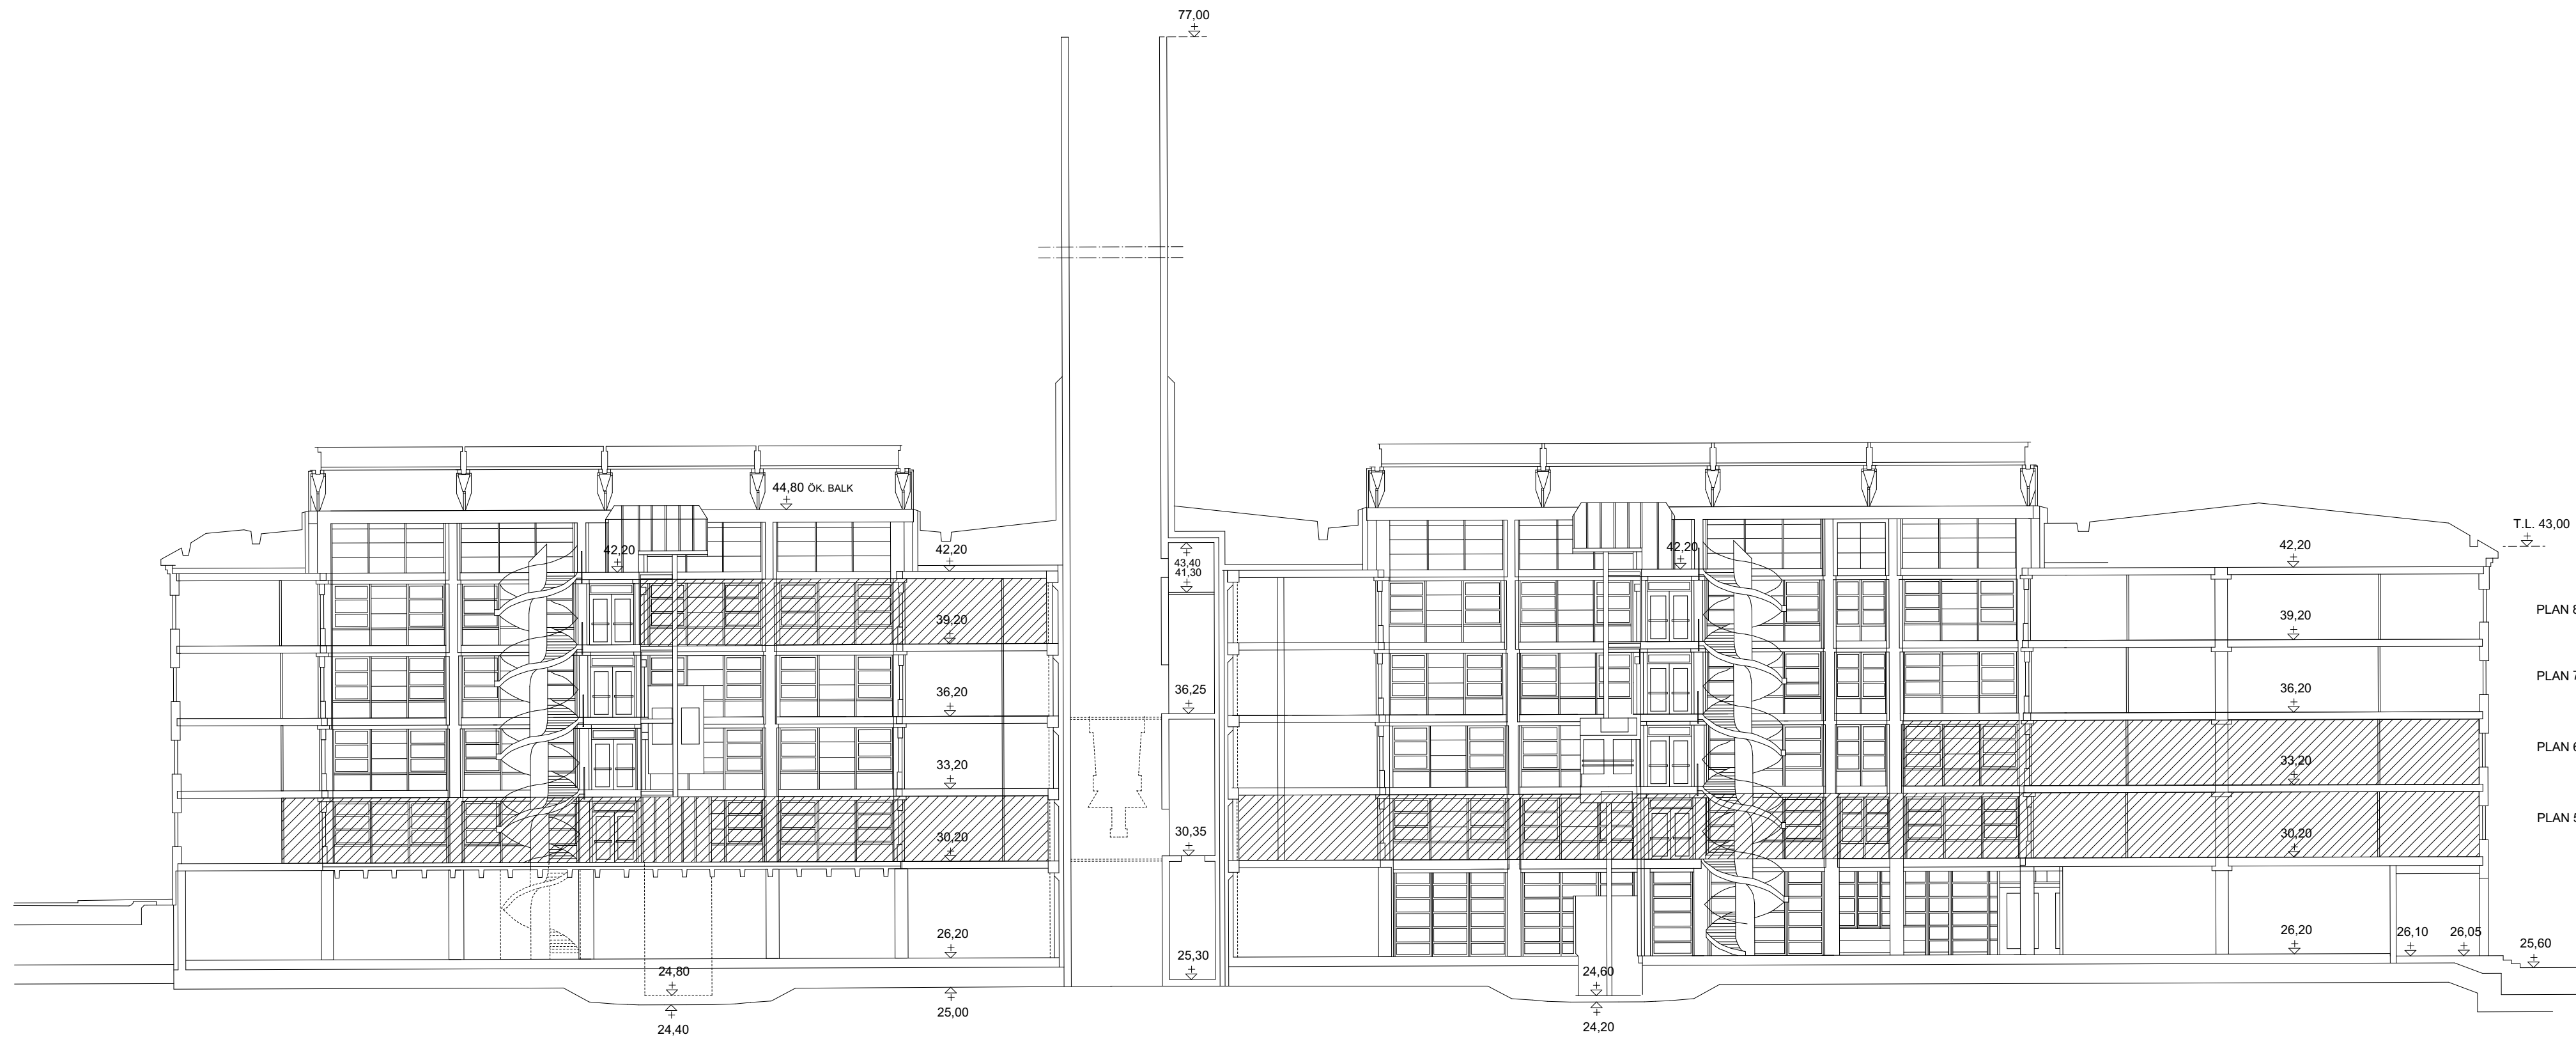

BET	ANT	ÄNDRING AVSER	DATUM	SIGN
BYGGLOVSHANDLING				
KV. GÖTAARK 18				
STOCKHOLMS KOMMUN				
				
VIZ Arkitektkontor AB		tel.nr. 08 - 55 69 19 00		
K				
VVS				
Sp				
E				
B				
UPPDRAG NR		RITAD AV	HANDLÄGGARE	
		E. A. ANDRONOVA	A. LINDQVIST	
DATUM		ANSVARIG		
2020-02-26				A. LINDQVIST
Sektion				
SKALA		NUMMER		BET
A1 - 1:200 A3 - 1:400		A-40.2-100		