


FÖRKLARINGAR

RITNINGAR OCH +HÖJDER PÅ BEFINTLIG
BYGGNAD BASERAS PÅ RELATIONS-
RITNINGAR DATERADE 2015-09- 01,
UPPRÄTTADE AV PNTHOUSE.



FÖRHANDSKOPIA


2020-02-25

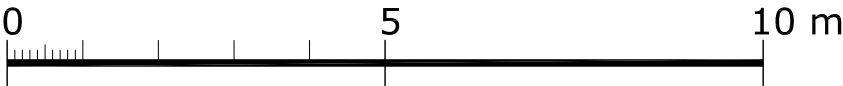

0123					BET			NR			ÄNDRINGEN AVSER			DATUM			SKN			
SKALA									PROJEKT						STATUS					
1:100 i A3									TILLBYGGGNAD MODELLVILLAN 8						BYGGLOVSHANDLING					
DATUM									UPPDRAG NR						UPPDRAGSGIVARE					
2020-02-02									1913						KALE KARLBERG					
RITAD AV									HANDLÄGGARE						FASAD MOT NORR					
IJG									IJG											
ANSVARIG									Ingrid Jonsson-Gremo						RITN. NR.					
GREMOS arkitektkontor ARCHITECTURE & DESIGN									Skedevi Prästgård 1 643 94 VINGÅKER						E-mail: ark.bygg@gremos.com www.gremos.com					
															Tel. 070-5500686					
															A-40.0-105					


FÖRKLARINGAR

RITNINGAR OCH +HÖJDER PÅ BEFINTLIG
BYGGNAD BASERAS PÅ RELATIONS-
NINGAR DATERADE 2015-09- 01,
UPPRÄTTADE AV PNTHOUSE.

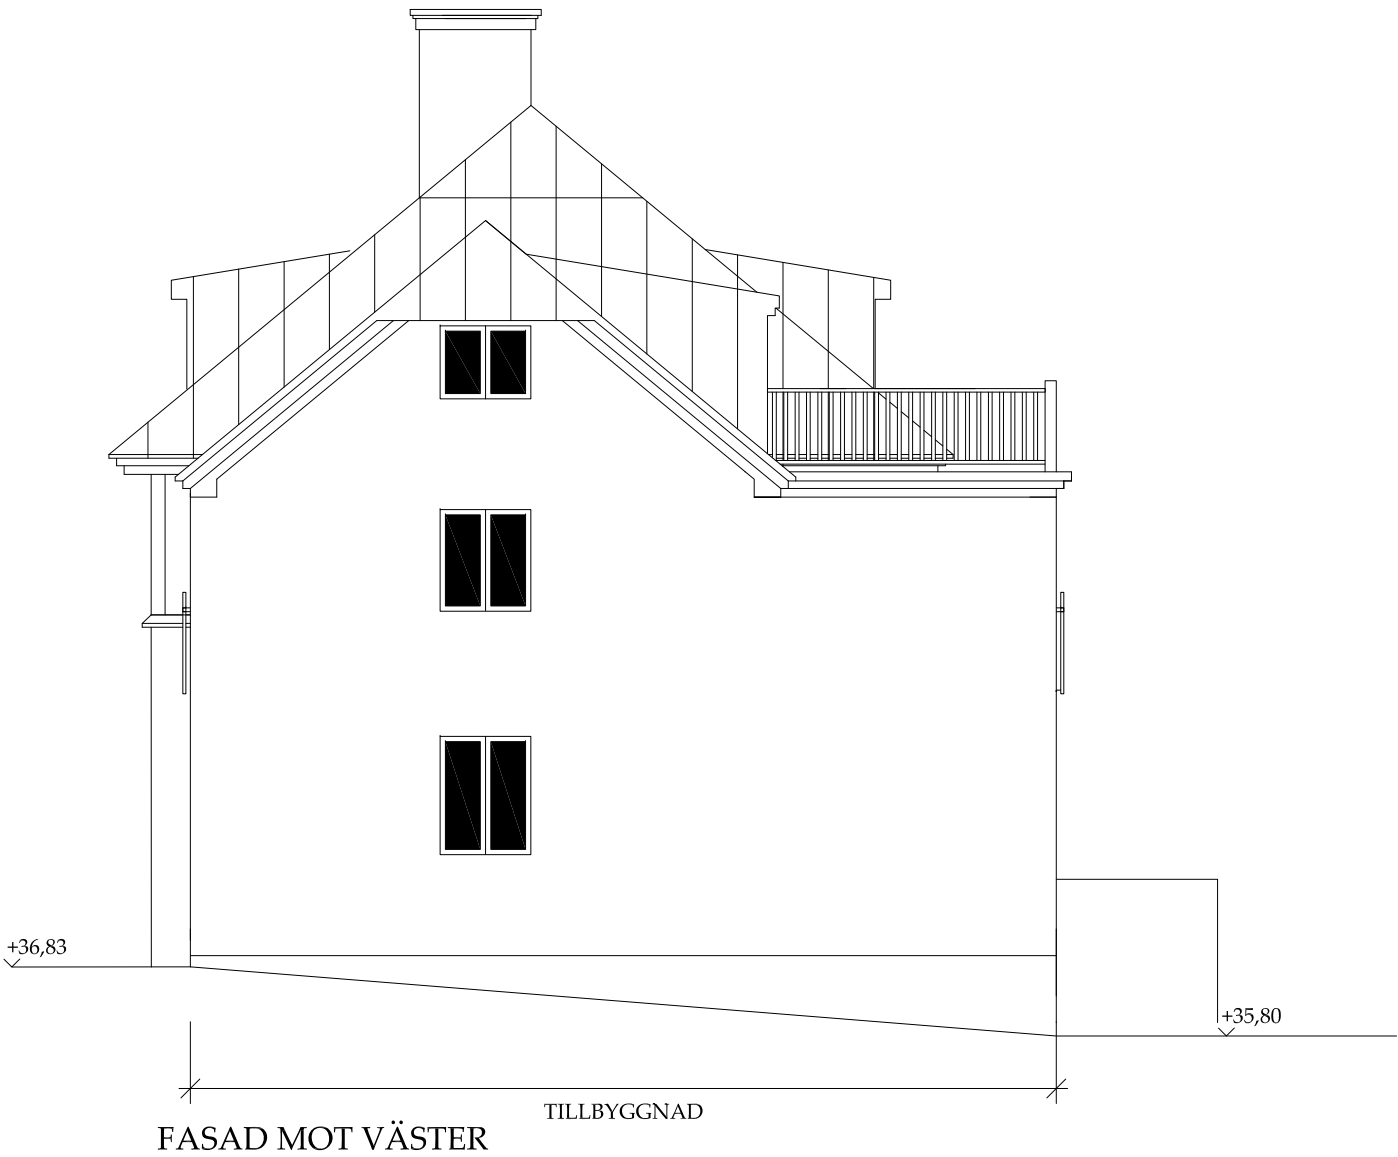

FÖRHANDSKOPIA

2020-02-25

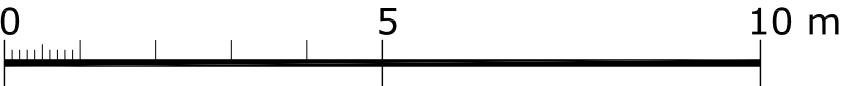

0				1				2				3				BET				NR				ÄNDRINGEN AVSER				DATUM				SIGN																															
SKALA																PROJEKT																STATUS																															
1:100 i A3																TILLBYGGGNAD MODELLVILLAN 8																BYGGLOVSHANDLING																															
DATUM								UPPDRAG NR								FASAD MOT VÄSTER																UPPDRAGSGIVARE																															
2020-02-02								1913																								KALE KARLBERG																															
RITAD AV								HANDLÄGGARE	
IJG								IJG																								RITN. NR.																															
ANSVARIG																Ingrid Jonsson-Gremo																BET																															
G R E M O S																																A-40.0-106																															
arkitektkontor																Skedevi Prästgård 1																E-mail: ark.bygg@gremos.com																Tel. 070-5500686															
ARCHITECTURE & DESIGN																643 94 VINGÅKER																www.gremos.com																															

FÖRKLARINGAR

RITNINGAR OCH +HÖJDER PÅ BEFINTLIG
BYGGNAD BASERAS PÅ RELATIONSRI-
NINGAR DATERADE 2015-09- 01,
UPPRÄTTADE AV PNTHOUSE.



FÖRHANDSKOPIA

2020-02-25

0				1	2	3	BET	NR	ÄNDRINGEN AVSER	DATUM	SKN
SKALA							PROJEKT			STATUS	
1:100 i A3							TILLBYGGGNAD MODELLVILLAN 8			BYGGLOVSHANDLING	
DATUM		UPPDRAG NR					FASAD MOT SÖDER			UPPDRAGSGIVARE	
2020-02-02		1913								KALE KARLBERG	
RITAD AV		HANDLÄGGARE									
IJG		IJG									
ANSVARIG		Ingrid Jonsson-Gremo									
GREMOS arkitektkontor ARCHITECTURE & DESIGN							Skedevi Prästgård 1 643 94 VINGÅKER			E-mail: ark.bygg@gremos.com www.gremos.com	
							Tel. 070-5500686			RITN. NR.	
										A-40.0-107	
										BET	