


FÖRKLARINGAR

RITNINGAR OCH +HÖJDER PÅ BEFINTLIG
BYGGNAD BASERAS PÅ RELATIONS-
NINGAR DATERADE 2015-09- 01,
UPPRÄTTADE AV PNTHOUSE.



FÖRHANDSKOPIA


2020-03-03

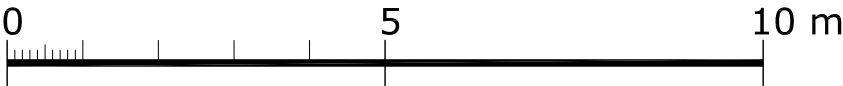

				BET				NR				ÄNDRINGEN AVSER				STATUS				DATUM				SKN																															
SKALA																PROJEKT																STATUS																							
1:100 i A3																TILLBYGGGNAD MODELLVILLAN 8																BYGGLOVSHANDLING																							
DATUM								UPPDRAG NR								FASAD MOT NORR																UPPDRAGSGIVARE																							
2020-02-02								1913																								KALE KARLBERG																							
RITAD AV								HANDLÄGGARE	
IJG								IJG	
ANSVARIG								Ingrid Jonsson-Gremo								RITN. NR.																BET																							
GREMOS arkitektkontor ARCHITECTURE & DESIGN																Skedevi Prästgård 1 643 94 VINGÅKER								E-mail: ark.bygg@gremos.com www.gremos.com								Tel. 070-5500686								A-40.0-105															


FÖRKLARINGAR

RITNINGAR OCH +HÖJDER PÅ BEFINTLIG
BYGGNAD BASERAS PÅ RELATIONS-
RITNINGAR DATERADE 2015-09- 01,
UPPRÄTTADE AV PNTHOUSE.

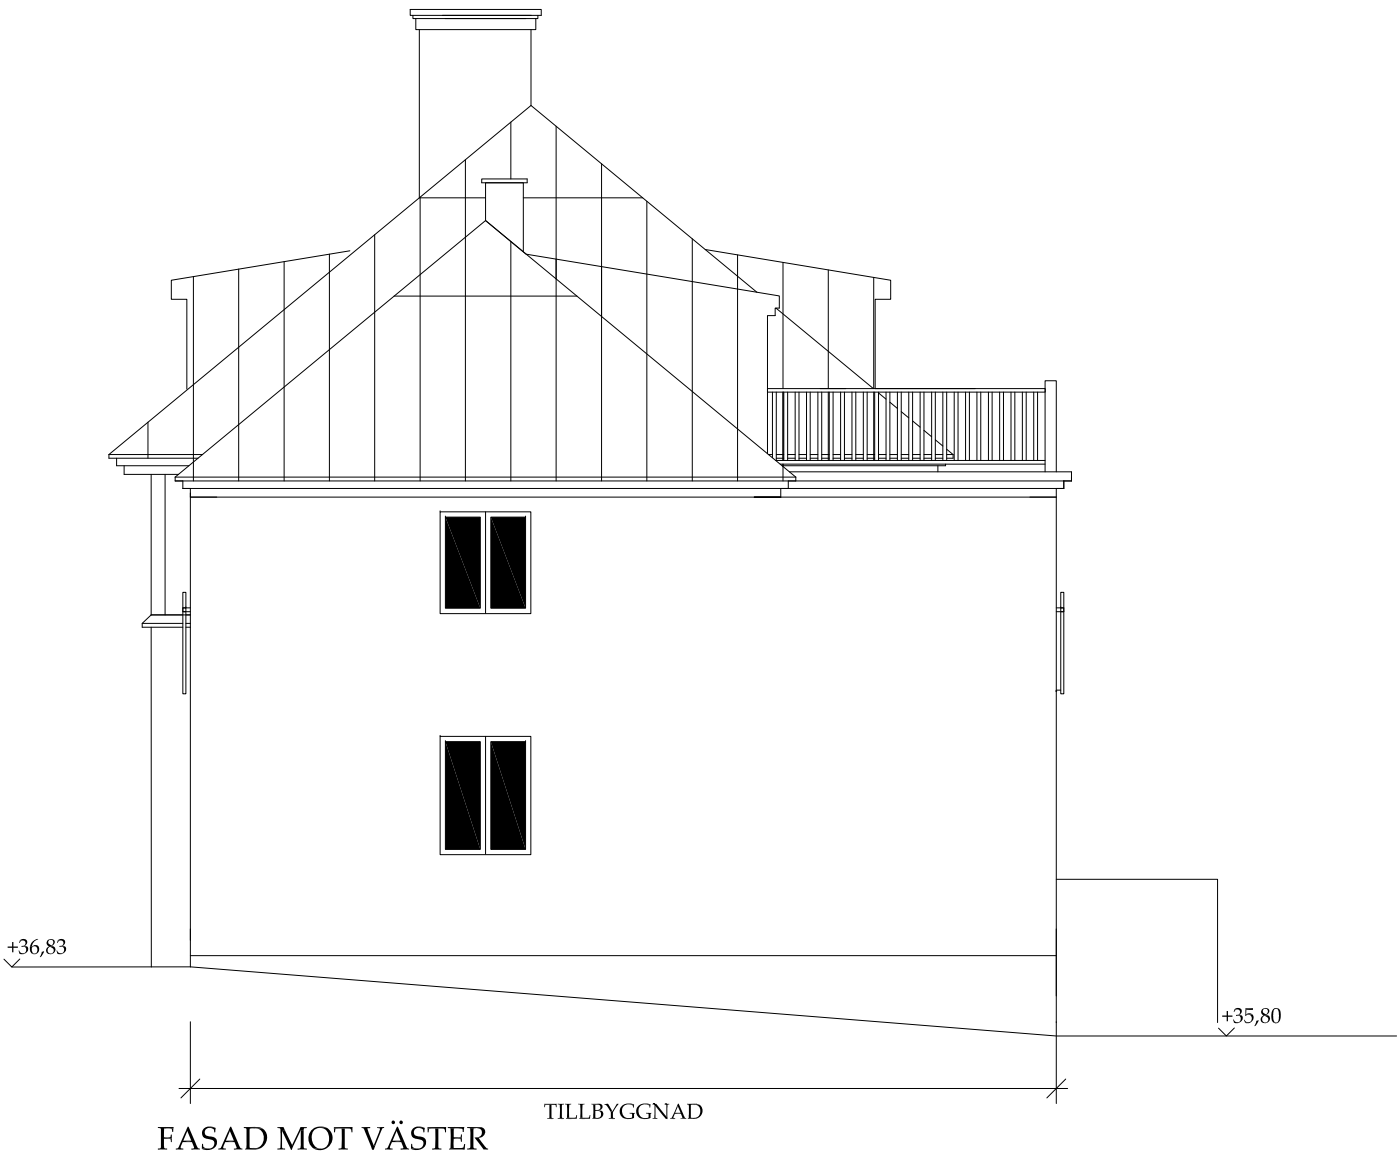

FÖRHANDSKOPIA
2020-03-03

0				1				2				3				BET				NR				ÄNDRINGEN AVSER				DATUM				SIGN																															
SKALA																PROJEKT																STATUS																															
1:100 i A3																TILLBYGGGNAD MODELLVILLAN 8																BYGGLOVSHANDLING																															
DATUM																UPPDRAG NR																UPPDRAGSGIVARE																															
2020-02-02																1913																KALE KARLBERG																															
RITAD AV																HANDLÄGGARE	
IJG																IJG	
ANSVARIG																Ingrid Jonsson-Gremo																RITN. NR.																															
																																BET																															
GREMOs arkitektkontor ARCHITECTURE & DESIGN																Skedevi Prästgård 1 643 94 VINGÅKER																E-mall: ark.bygg@gremos.com www.gremos.com																Tel. 070-5500686															
	A-40.0-106															

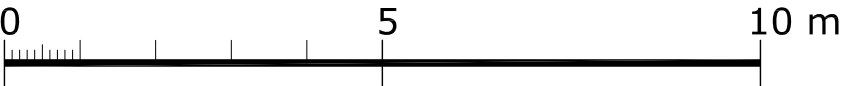


FÖRKLARINGAR

RITNINGAR OCH +HÖJDER PÅ BEFINTLIG
BYGGNAD BASERAS PÅ RELATIONSRI-
NINGAR DATERADE 2015-09- 01,
UPPRÄTTADE AV PNTHOUSE.



FÖRHANDSKOPIA

2020-03-03

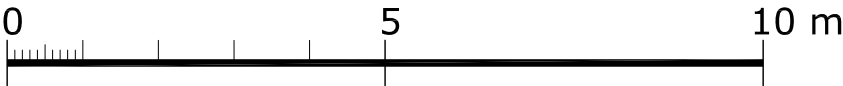

0				1				2				3				BET				NR				ÄNDRINGEN AVSER				DATUM				SIGN	
SKALA																PROJEKT																STATUS	
1:100 i A3																TILLBYGGGNAD MODELLVILLAN 8																BYGGLOVSHANDLING	
DATUM								UPPDRAG NR								FASAD MOT SÖDER																UPPDRAGSGIVARE	
2020-02-02								1913																								KALE KARLBERG	
RITAD AV								HANDLÄGGARE	
IJG								IJG								Ingrid Jonsson-Gremo																RITN. NR.	
ANSVARIG																																BET	
GREMOS																Skedevi Prästgård 1																E-mail: ark.bygg@gremos.com																Tel. 070-5500686																RITN. NR.																BET															
arkitektkontor																643 94 VINGÅKER																www.gremos.com																																A-40.0-107																															
ARCHITECTURE & DESIGN	