

ALLMÄNNA ANVISNINGAR
OCH FÖRESKRIFTER

MÄTT, BETECKNINGAR, TYPER M M

FÖRKLARINGAR:

SAMTLIGA MÄTT ANGES I MILLIMETER


RITNINGARS STATUS

SAMTLIGA MÄTT ÄR ANGIVNA I MILLIMETER.

RITNINGAR SKALL, FÖR ATT VARA GÄLLANDE PÅ BYGGARBETSPLATSEN ELLER FÖR ATT ANVÄNDAS FÖR BESTÄLLNING AV SNICKERIER, INREDNING M M, VARA FÖRSEDD MED BENÄMNING "BYGGHANDLING". OBS! SAMTLIGA MÄTT KONTROLLERAS PÅ PLATS INNAN TILLVERKNING SKER. ENTREPRENÖREN SKALL FÖRSÄKRA SIG OM ATT HEN ERHÅLLIT SENASTE VERSIONEN AV RITNINGEN INNAN ARBETE PÅBÖRJAS. VID EVENTUELLA OKLARHETER KONTAKTAARKITEKTEN.



GYMNASIESKOLA
- UNDERVISNINGSLOKALER

GYMNASIESKOLA
- MATSAL

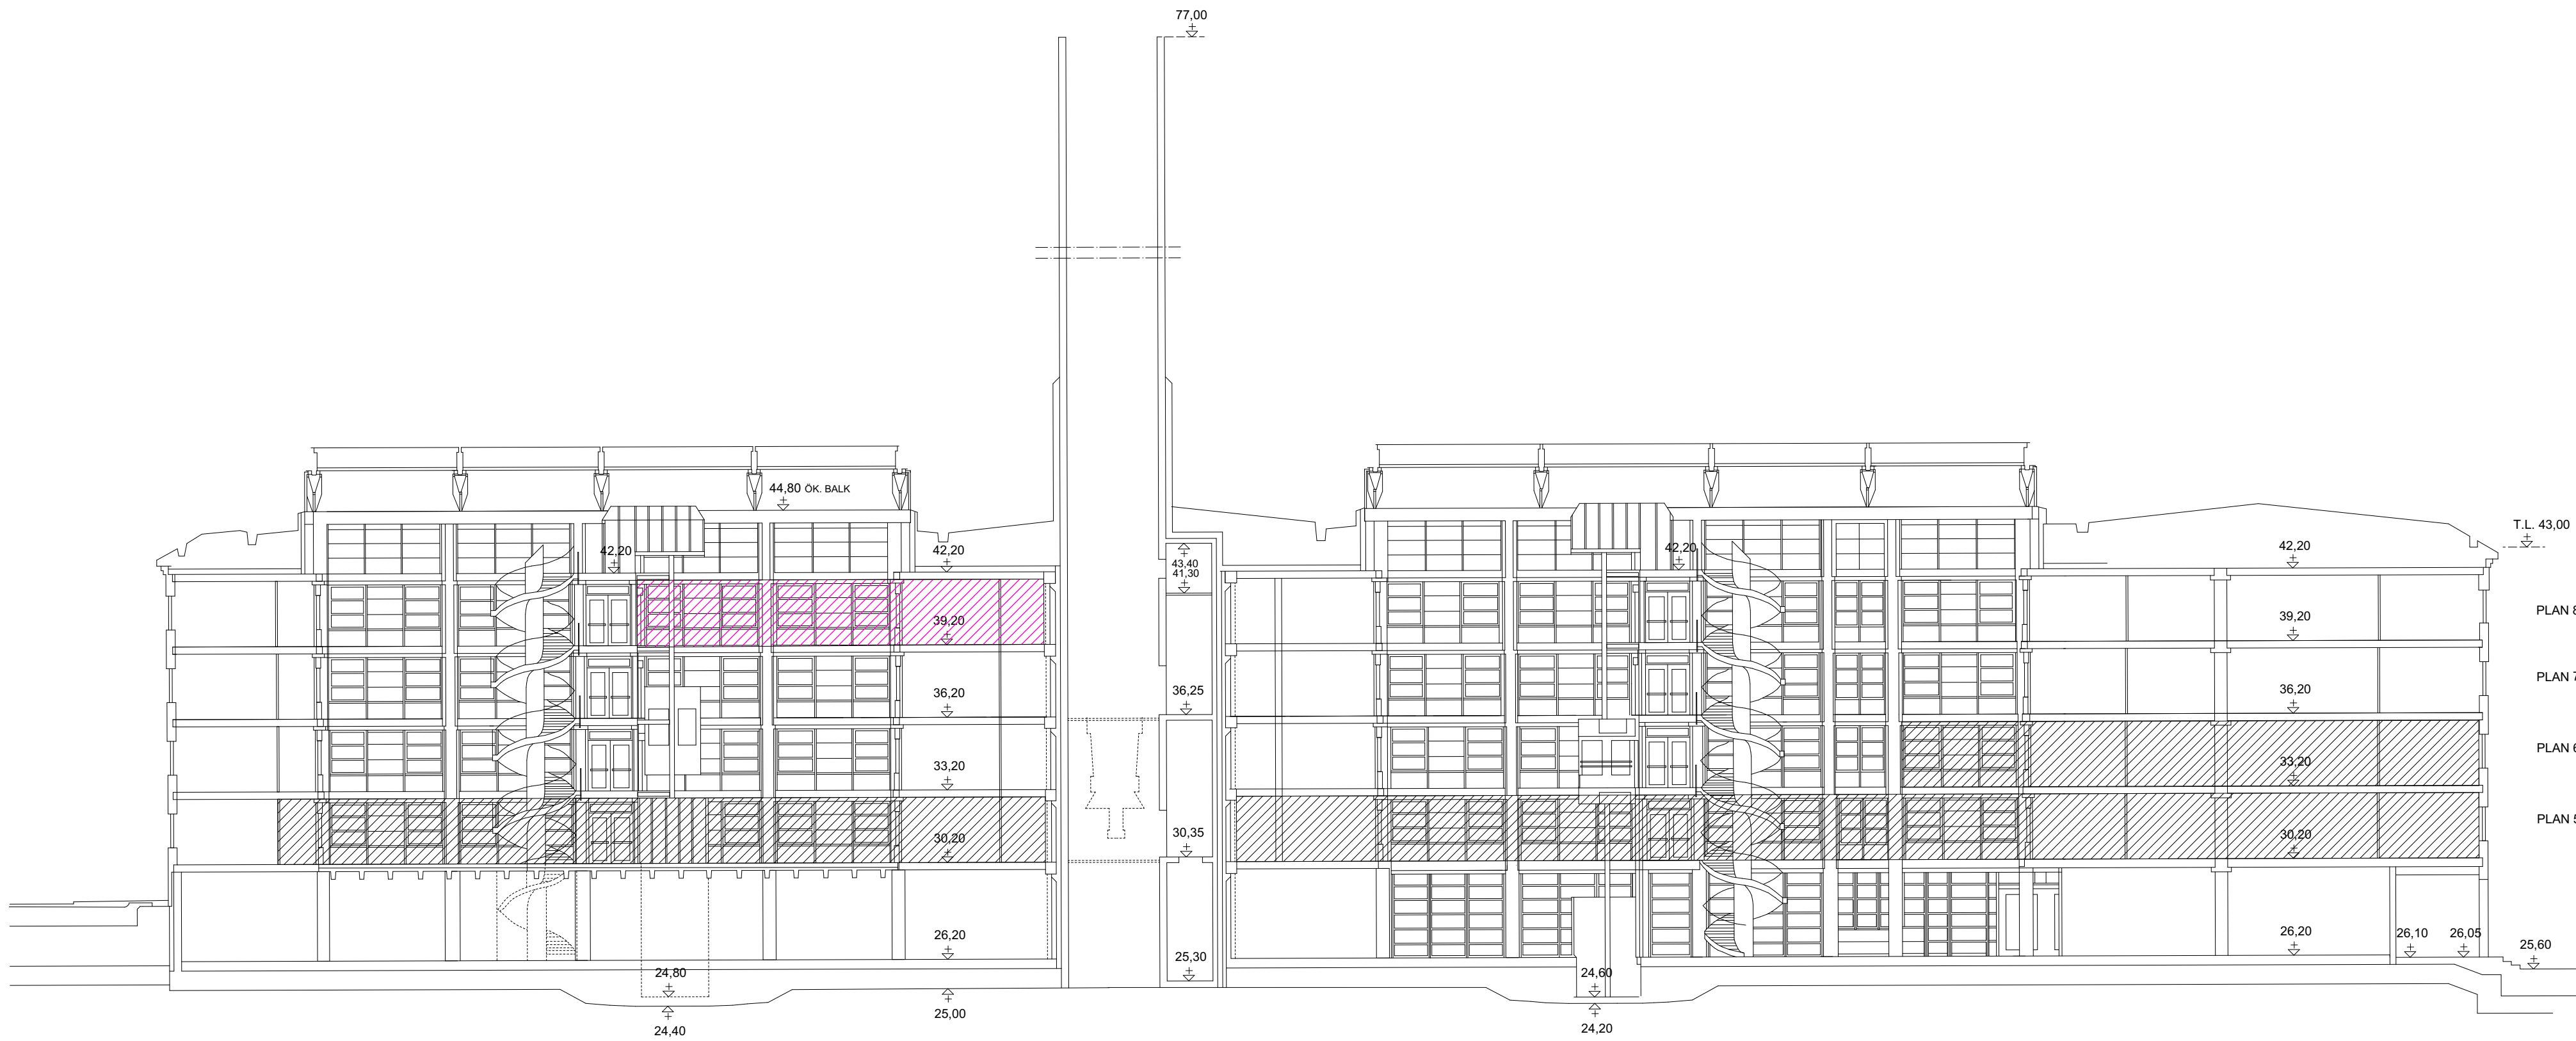


VÄSTRA FILEN

N

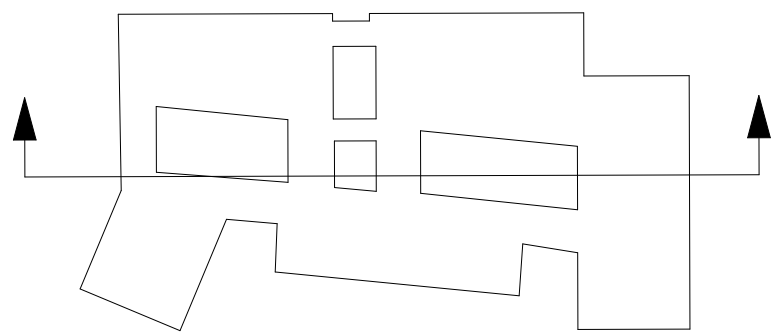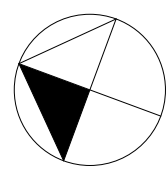

ORIENTERINGSFIGUR

SKALA 1:200

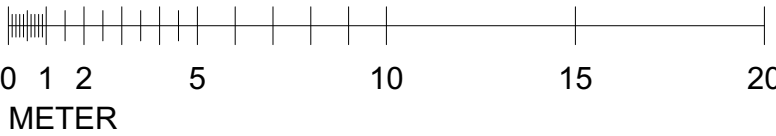

METER

BET	ANT	ÄNDRING AVSER	DATUM	SIGN
BYGGLOVSHANDLING				
KV. GÖTAARK 18 STOCKHOLMS KOMMUN				
<div><div>o</div><div>BAL DER</div></div>				
VIZ Arkitektkontor AB		tel.nr. 08 - 55 69 19 00		
K				
V				
S				
Sp				
E				
B				
UPPDRAG NR	RITAD AV	HANDLÄGGARE		
	E. A. ANDRONOVA	A. LINDQVIST		
DATUM	ANSVARIG			
2020-02-26		A. LINDQVIST		
Gymnasieskola Sektion				
SKALA	NUMMER		BET	
A1 - 1:200 A3 - 1:400	A-40.2-100			