

ALLMÄNNA ANVISNINGAR  
OCH FÖRESKRIFTER

MÄTT, BETECKNINGAR, TYPER M M

FÖRKLARINGAR:


SAMTLIGA MÄTT ANGES I MILLIMETER

RITNINGARS STATUS

SAMTLIGA MÄTT ÄR ANGIVNA I MILLIMETER.

RITNINGAR SKALL, FÖR ATT VARA GÄLLANDE PÅ BYGGARBETSPLOTSEN ELLER FÖR ATT ANVÄNDAS FÖR BESTÄLLNING AV SNICKERIER, INREDNING M.M., VARA FÖRSEDD MED BENÄMNING "BYGGHANDLING". OBS! SAMTLIGA MÄTT KONTROLLERAS PÅ PLATS INNAN TILLVERKNING SKER.

ENTREPRENÖREN SKALL FÖRSÄKRA SIG OM ATT HEN ERHÅLLIT SENASTE VERSIONEN AV RITNINGEN INNAN ARBETE PÅBÖRJAS. VID EVENTUELLA OKLARHETER KONTAKTAARKITEKTEN.

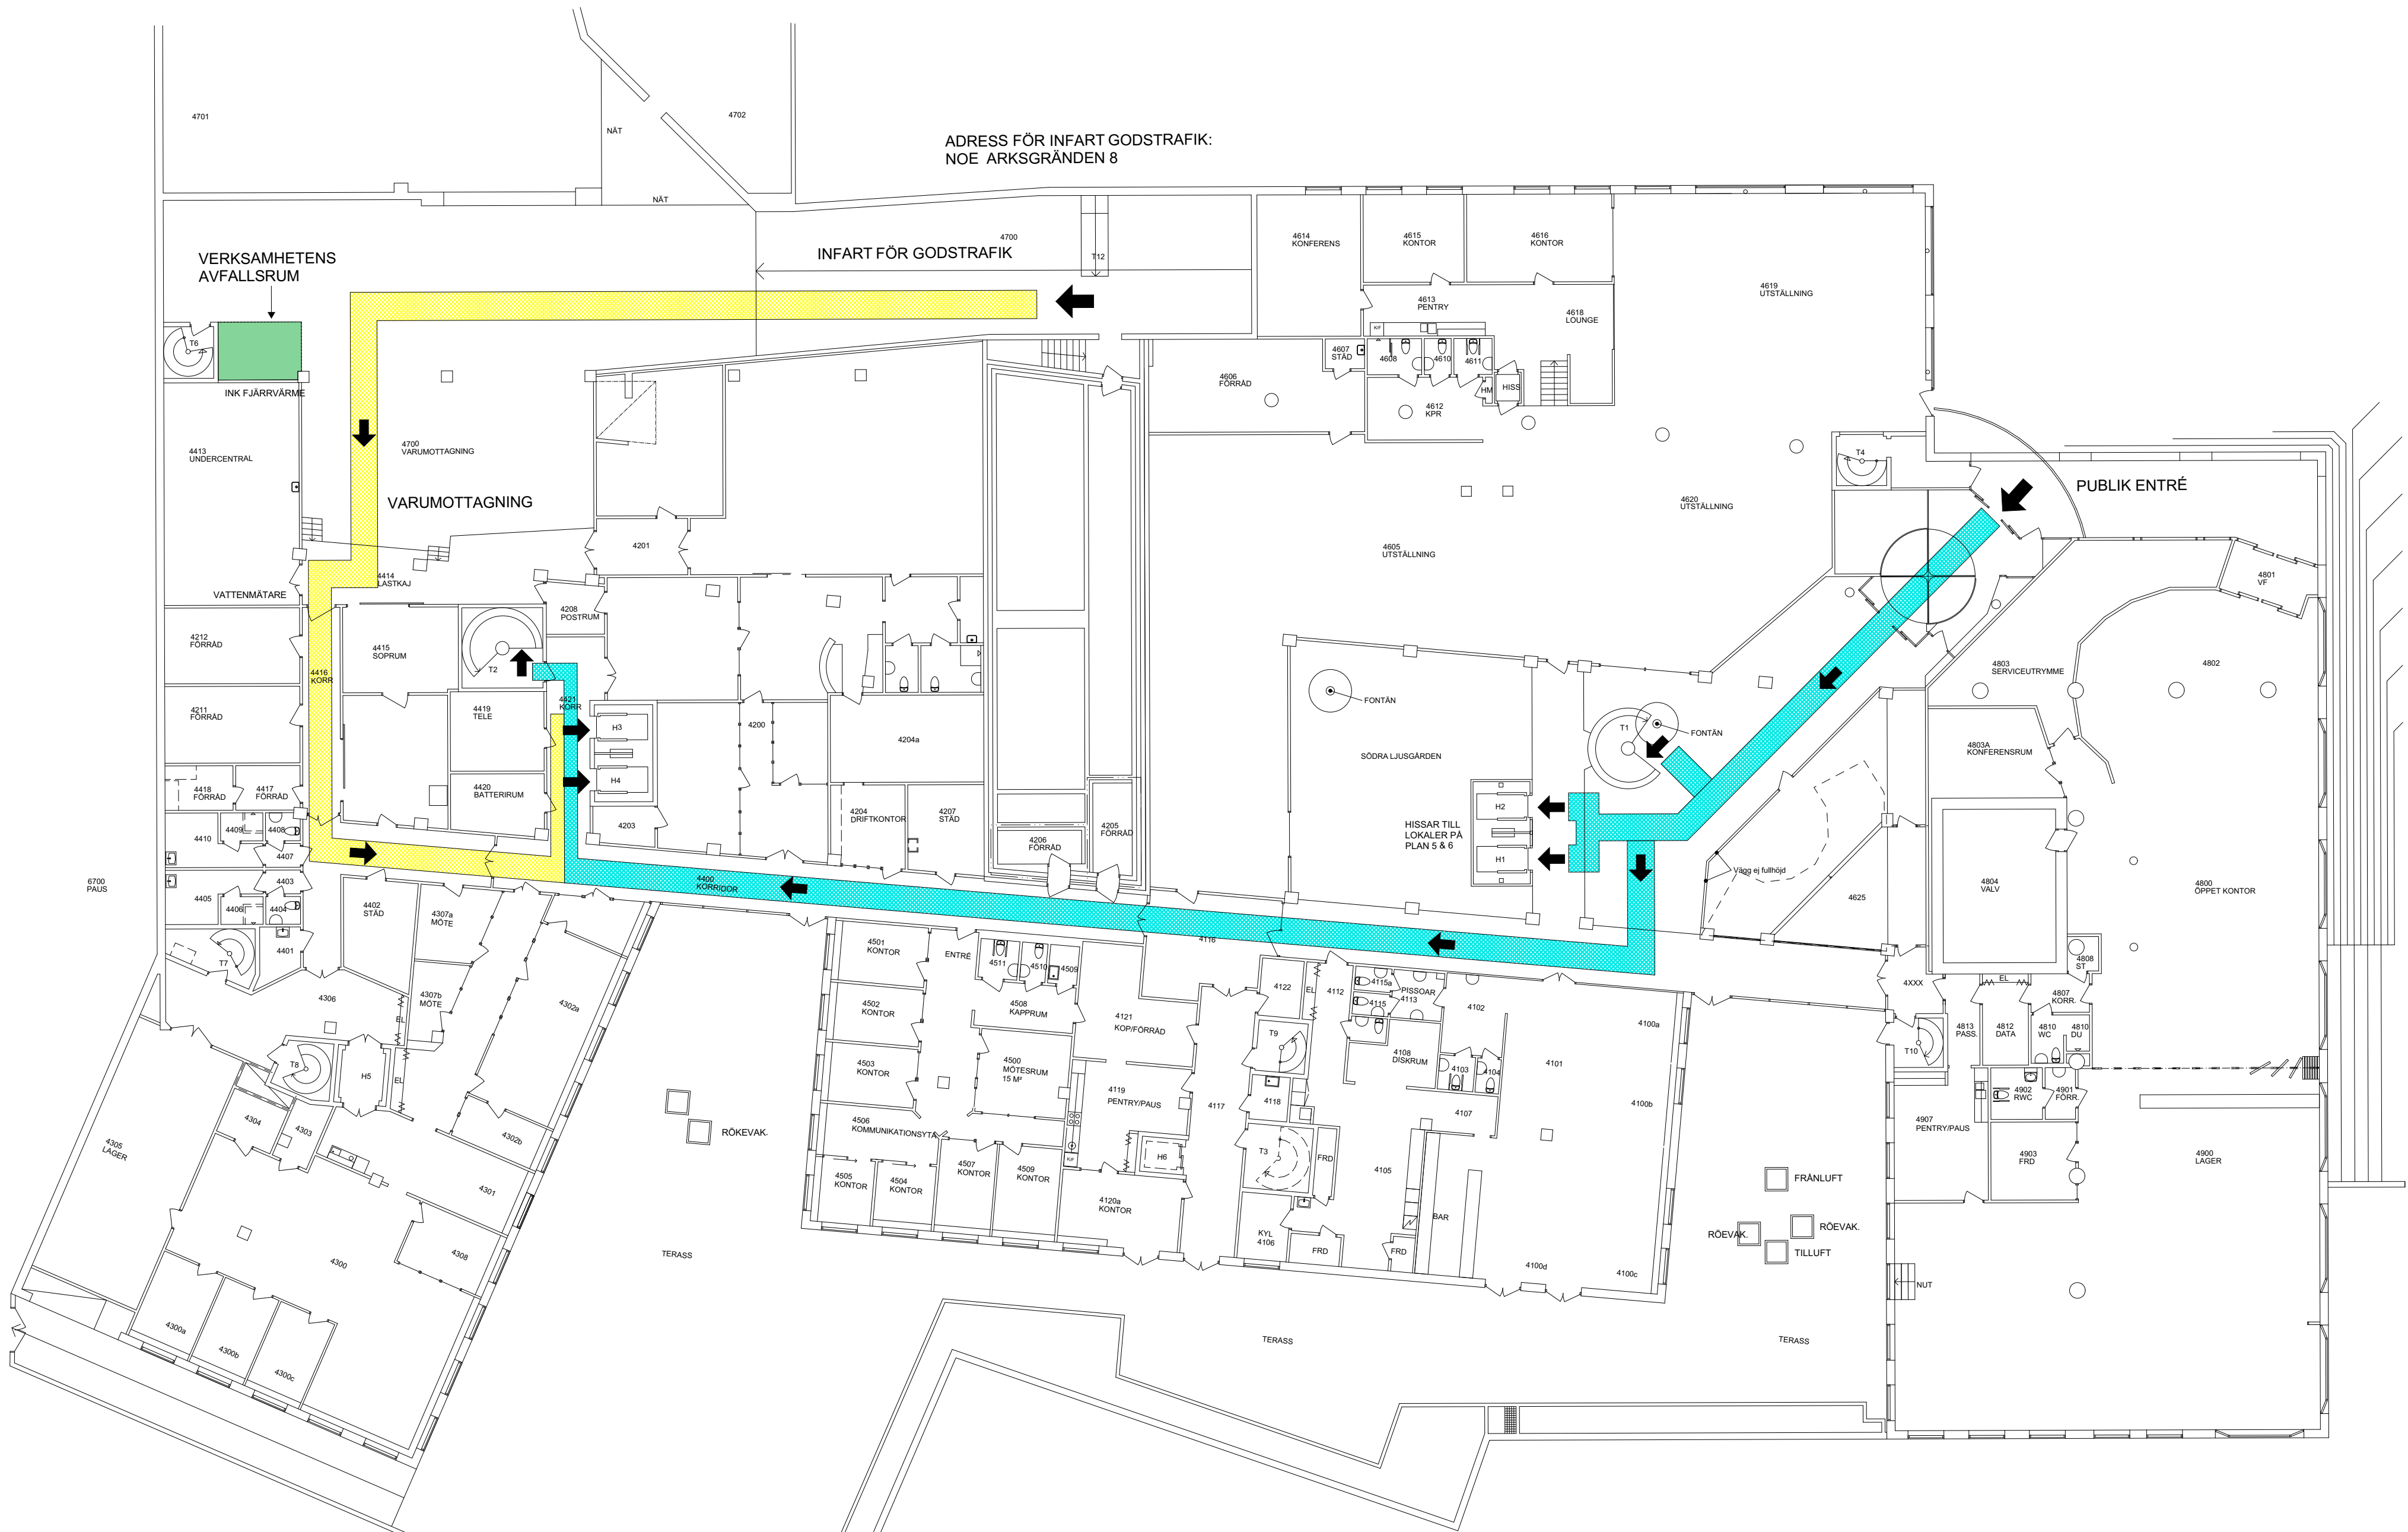


VERKSAMHETENS  
AVFALLSRUM

GODSTRANSFÖRT

PERSONTRANSPORT

ADRESS FÖR INFART GODSTRAFIK:  
NOE ARKSGRÄNDEN 8

SKALA 1:200

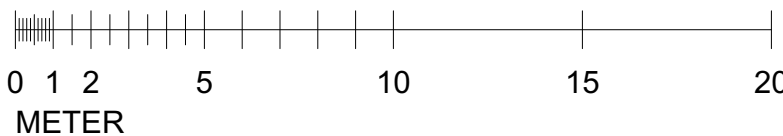

BET	ANT	ÄNDRING AVSER	DATUM	SIGN
-----	-----	---------------	-------	------

BYGGLOVSHANDLING

KV. GÖTAARK 18  
STOCKHOLMS KOMMUN

BAL  
DER

VIZ Arkitektkontor AB tel.nr. 08 - 55 69 19 00

K

VVS

Sp

E

B

UPPDRAG NR

2020-02-27

A. LINDQVIST

Gymnasieskola  
Verksamhetsbeskrivning  
Plan 4

SKALA

A1 - 1:200

A3 - 1:400

NUMMER

A-40.1-140

BET