

ALLMÄNNA ANVISNINGAR
OCH FÖRESKRIFTER

MÄTT, BETECKNINGAR, TYPER M M

FÖRKLARINGAR:

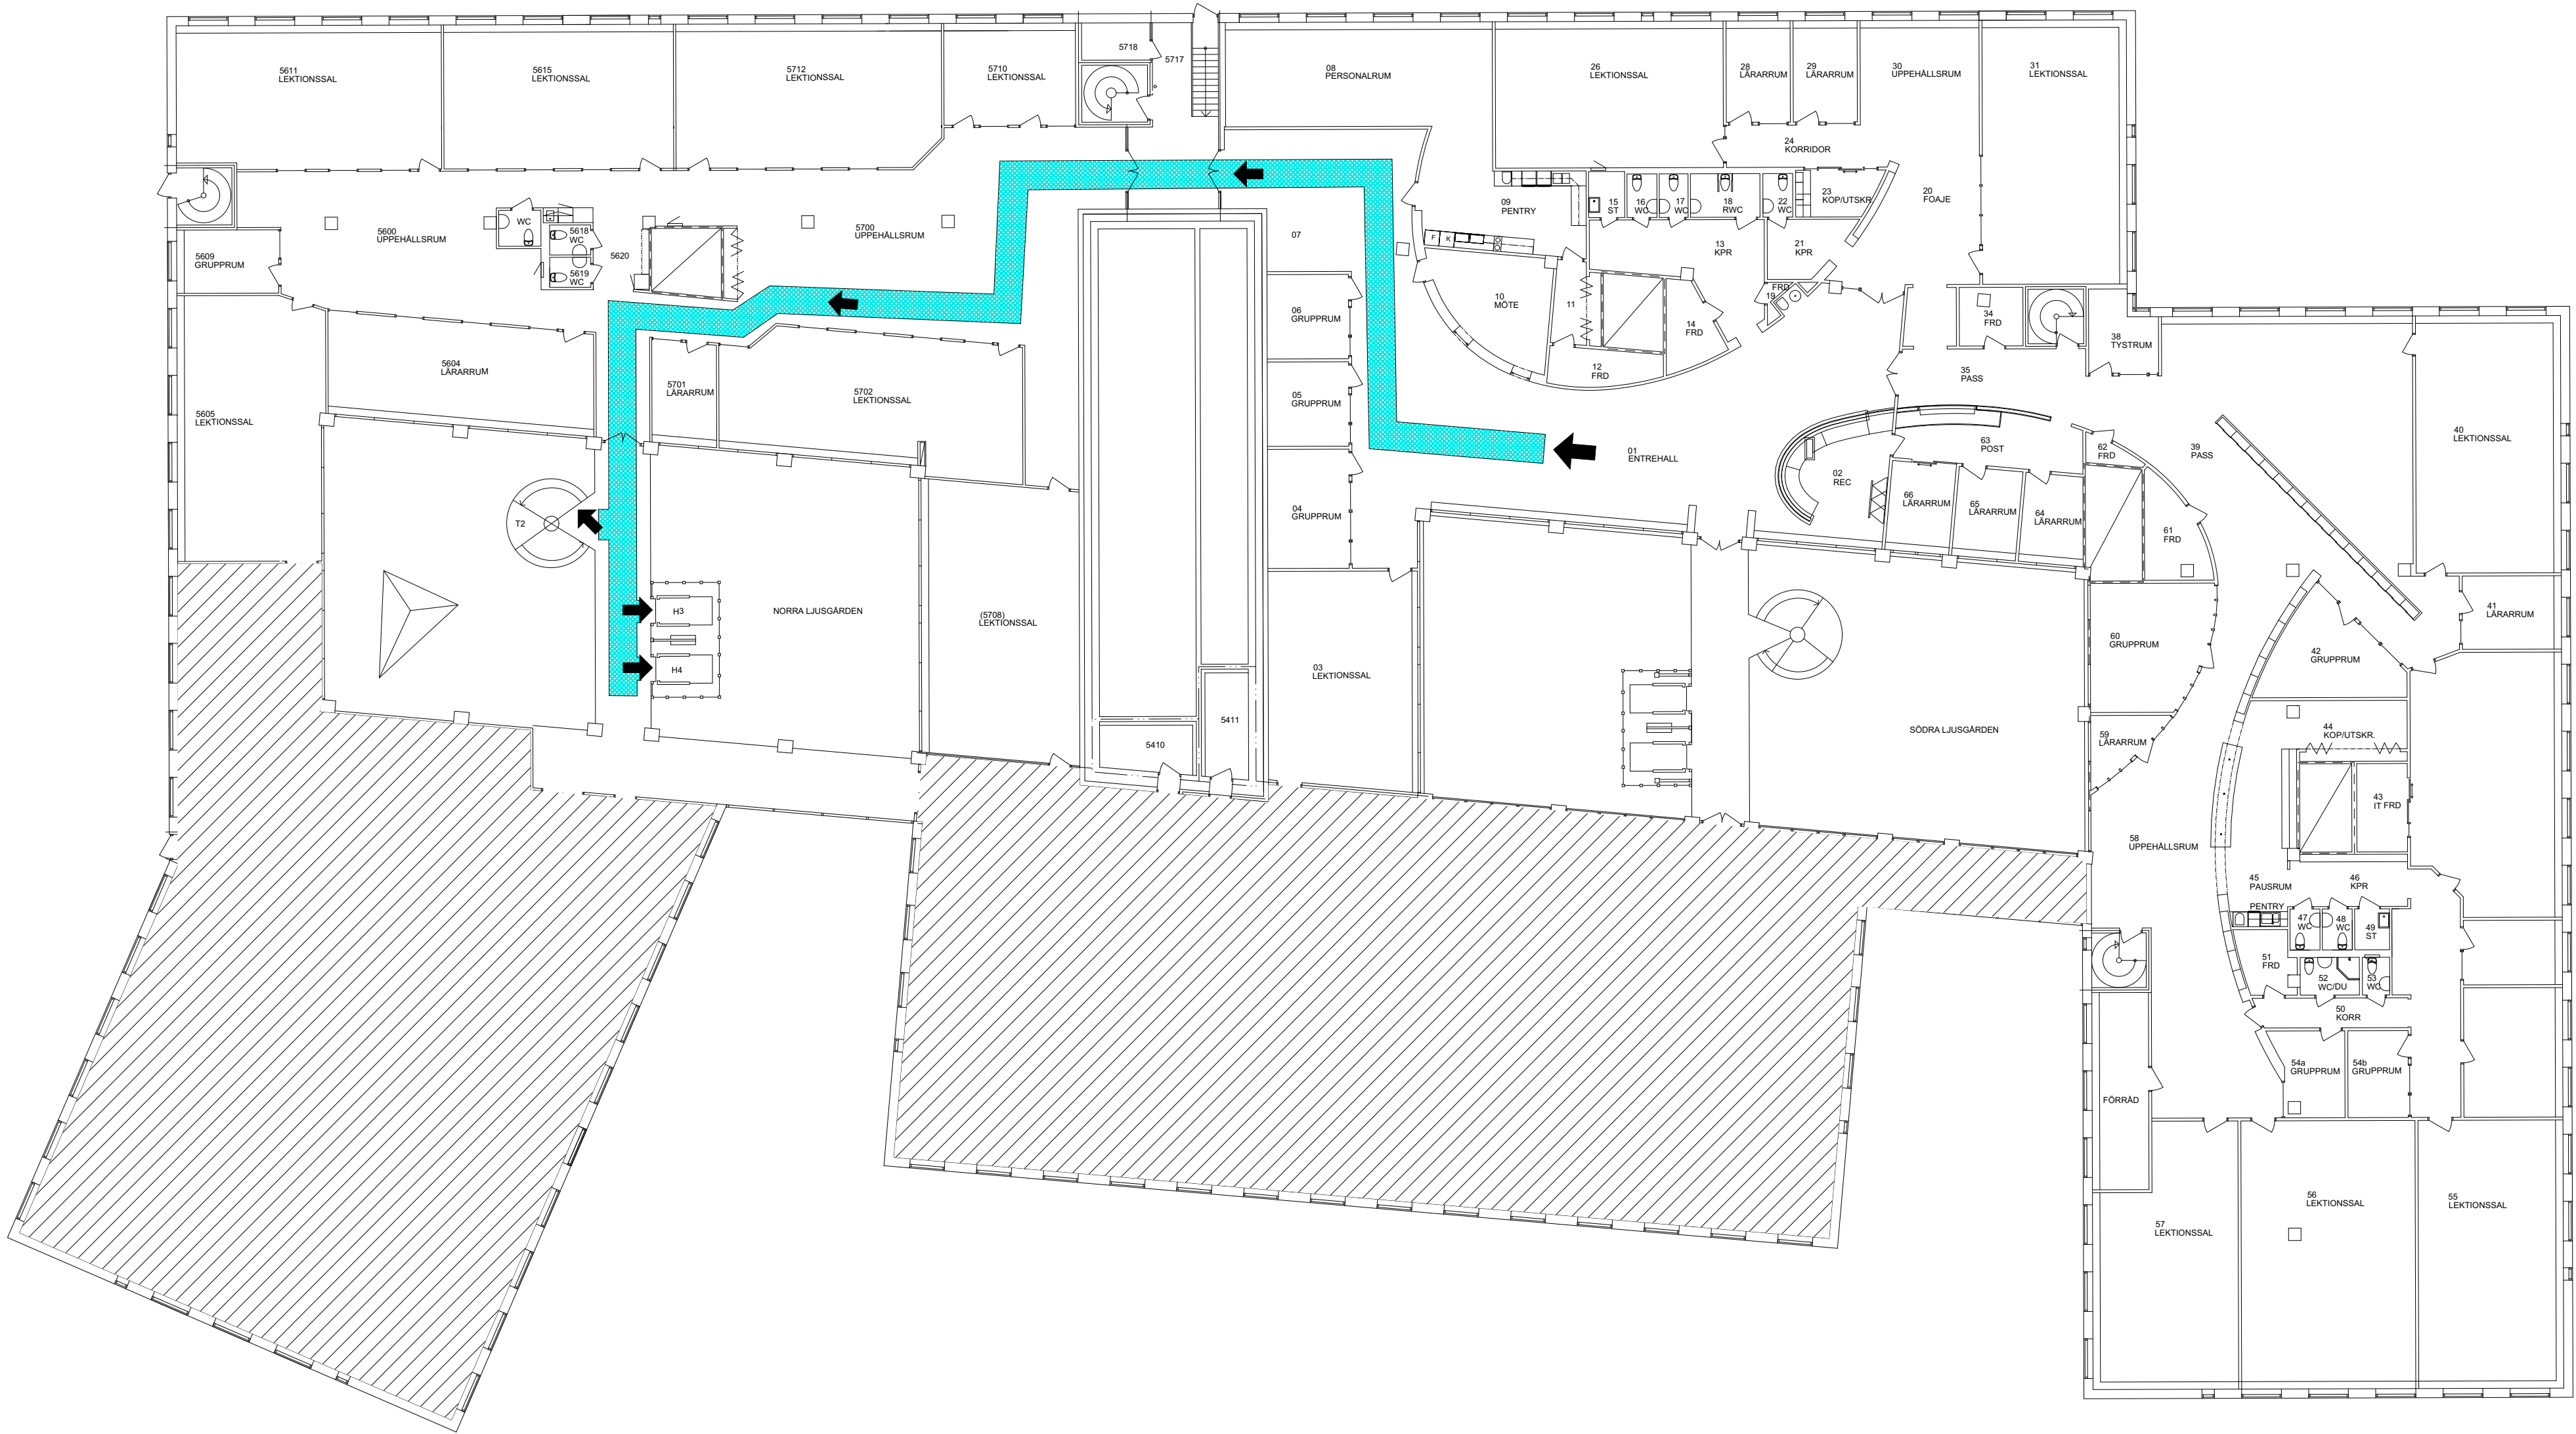
SAMTLIGA MÄTT ANGES I MILLIMETER

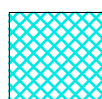
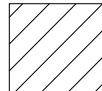
RITNINGARS STATUS

SAMTLIGA MÄTT ÄR ANGIVNA I MILLIMETER.

RITNINGAR SKALL, FÖR ATT VARA GÄLLANDE PÅ BYGGARBETSPLATSEN ELLER FÖR ATT ANVÄNDAS FÖR BESTÄLLNING AV SNICKERIER, INREDNING M.M., VARA FÖRSEDD MED BENÄMNING "BYGGHANDLING". OBS! SAMTLIGA MÄTT KONTROLLERAS PÅ PLATS INNAN TILLVERKNING SKER.

ENTREPRENÖREN SKALL FÖRSÄKRA SIG OM ATT HEN ERHÅLLIT SENASTE VERSIONEN AV RITNINGEN INNAN ARBETE PÅBÖRJAS. VID EVENTUELLA OKLARHETER KONTAKTAARKITEKTEN.



-  PERSONTRANSPORT
-  ANNAN HYRESGÄST

| | | | | |
|-----|-----|---------------|-------|------|
| | | | | |
| | | | | |
| BET | ANT | ÄNDRING AVSER | DATUM | SIGN |

BYGGLOVSHANDLING

KV. GÖTAARK 18
STOCKHOLMS KOMMUN



VIZ Arkitektkontor AB tel.nr. 08 - 55 69 19 00

K

VVS

Sp

E

B

UPPDRAG NR

RITAD AV

HANDLÄGGARE

E. A. ANDRONOVA

A. LINDQVIST

DATUM

ANSVARIG

A. LINDQVIST

Gymnasieskola
Verksamhetsbeskrivning
Plan 5

SKALA

NUMMER

BET

A1 - 1:200

A3 - 1:400

A-40.1-150

SKALA 1:200



METER