




A-A, 1:10
UPPLAG PÅ VÄGG
MÅTT OCH ANVISNINGAR

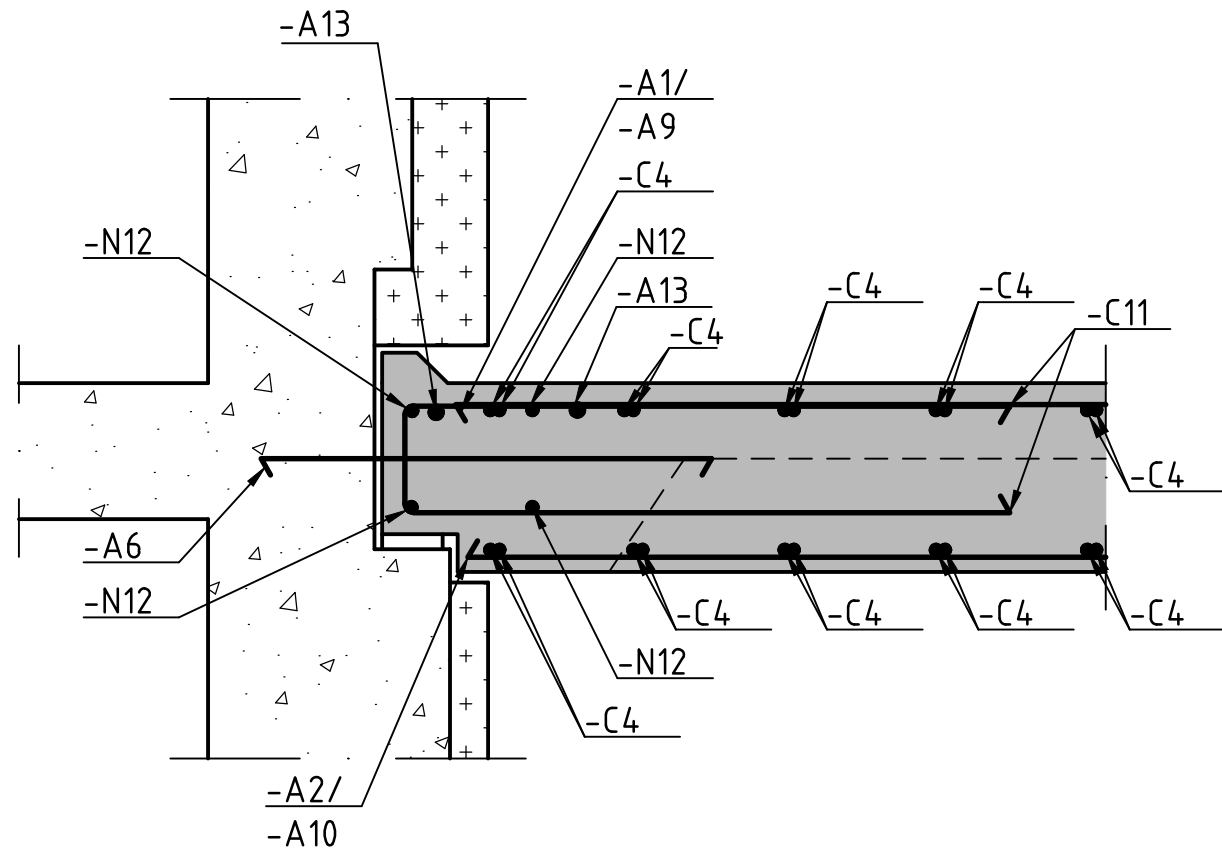


A-A, 1:10
UPPLAG PÅ VÄGG
ARMERING

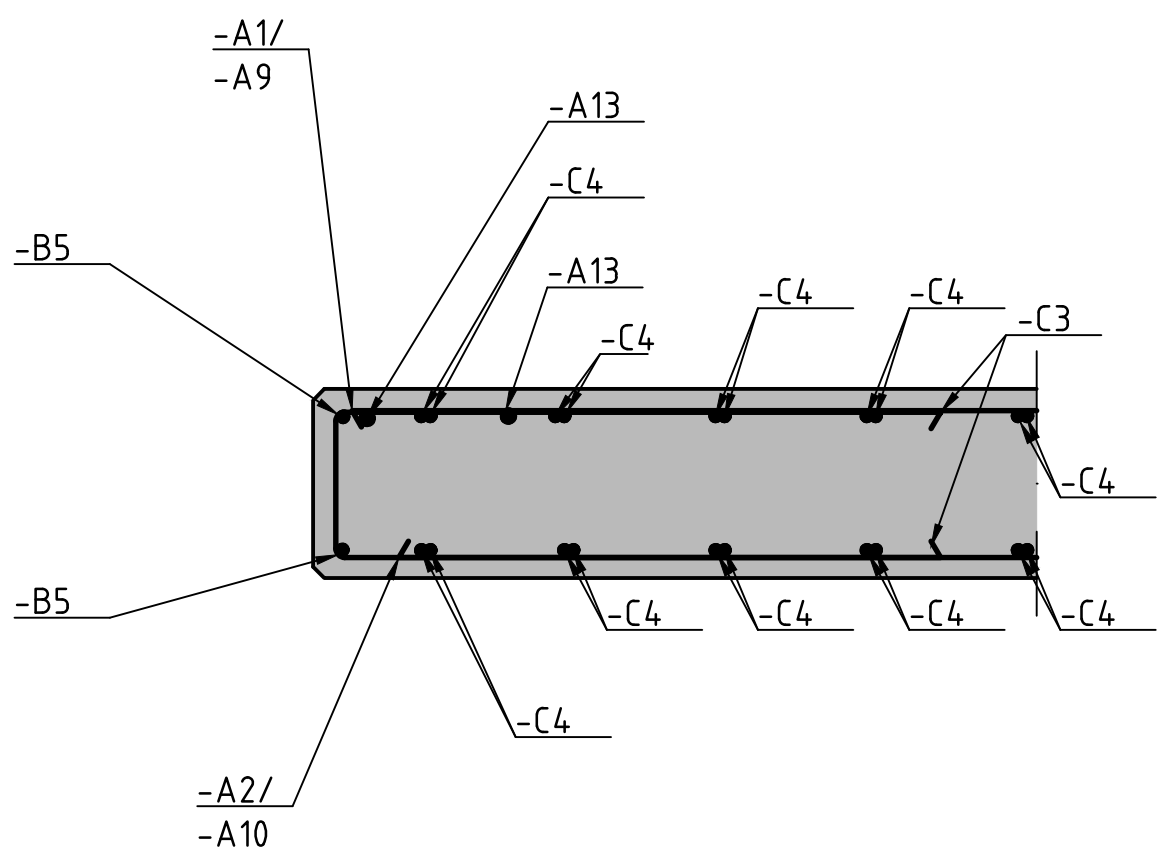


B-B, 1:10
SIDA
ARMERING

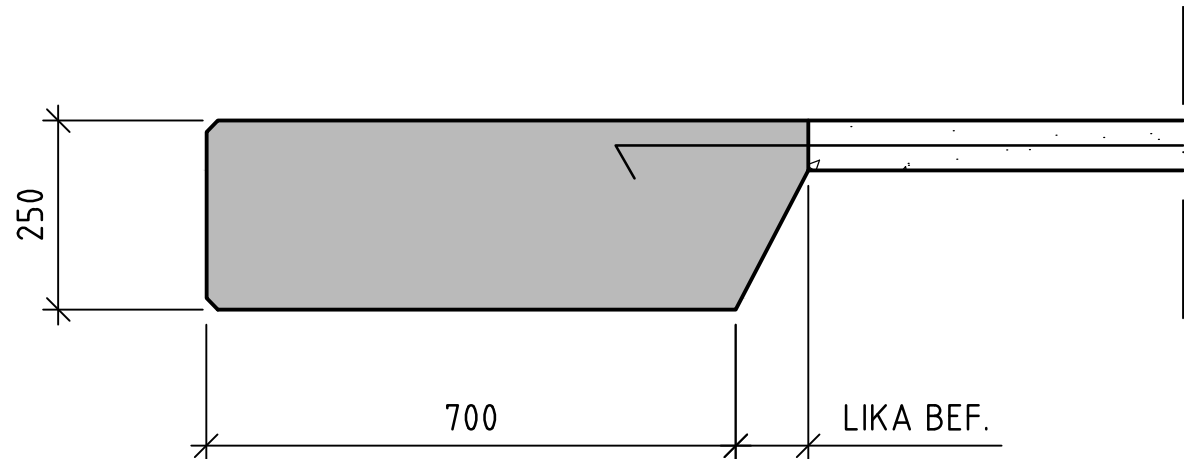


C-C, 1:10
FRAMKANT
MÅTT

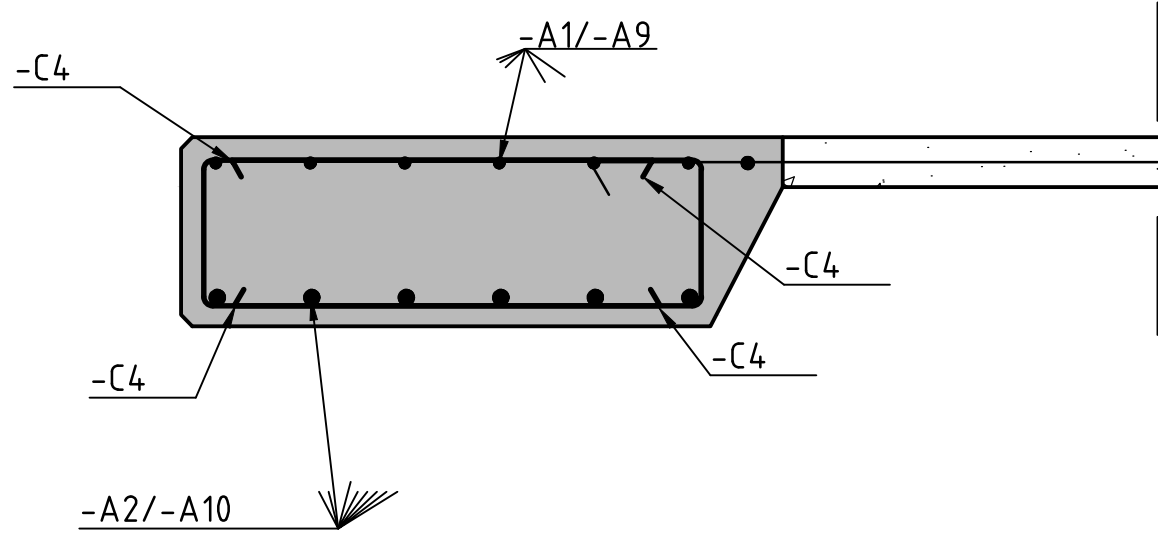


C-C, 1:10
FRAMKANT
ARMERING

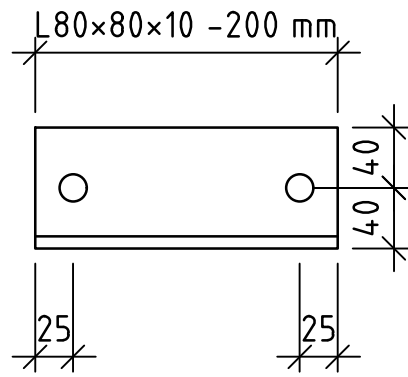


POS. 1, 1:5
TILLVERKNING

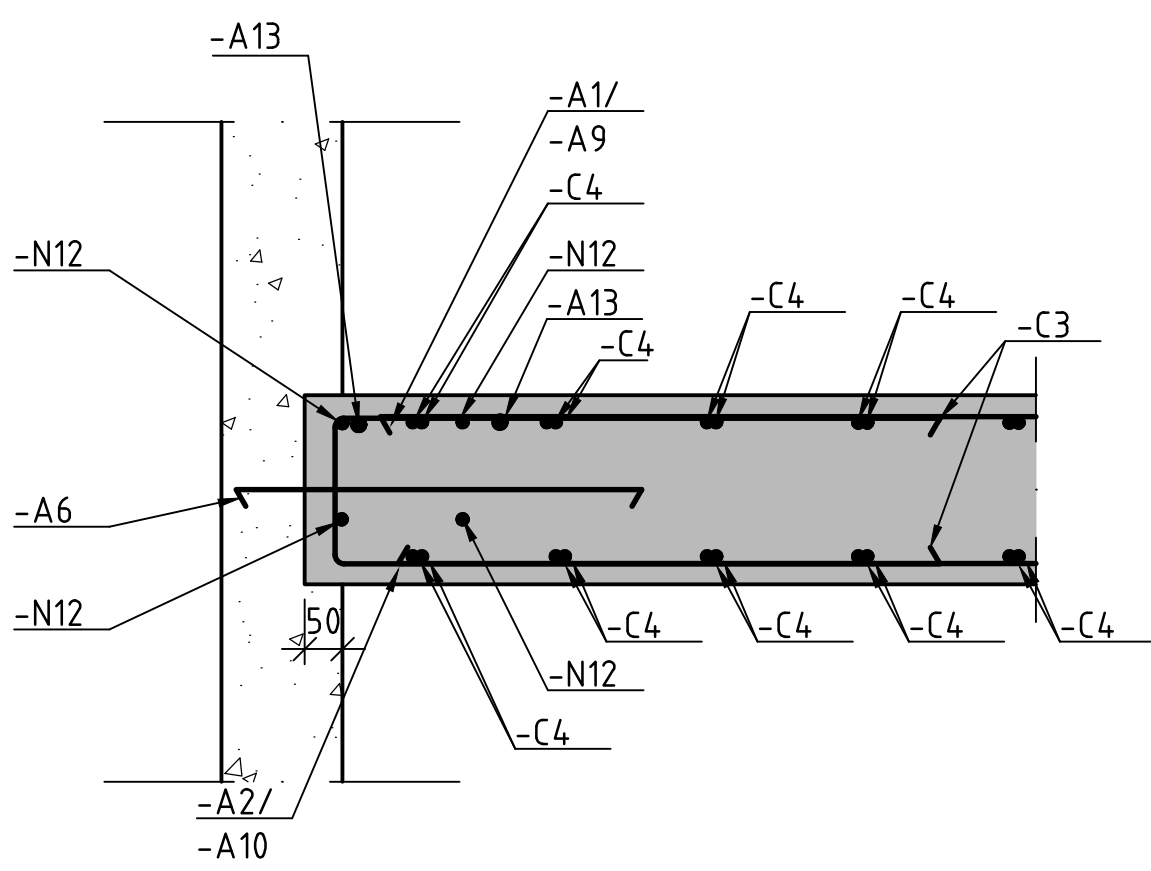

D-D, 1:10
ANSLUTNING TILL SIDOSKÄRM TYP 1
MÅTT OCH ARMERING

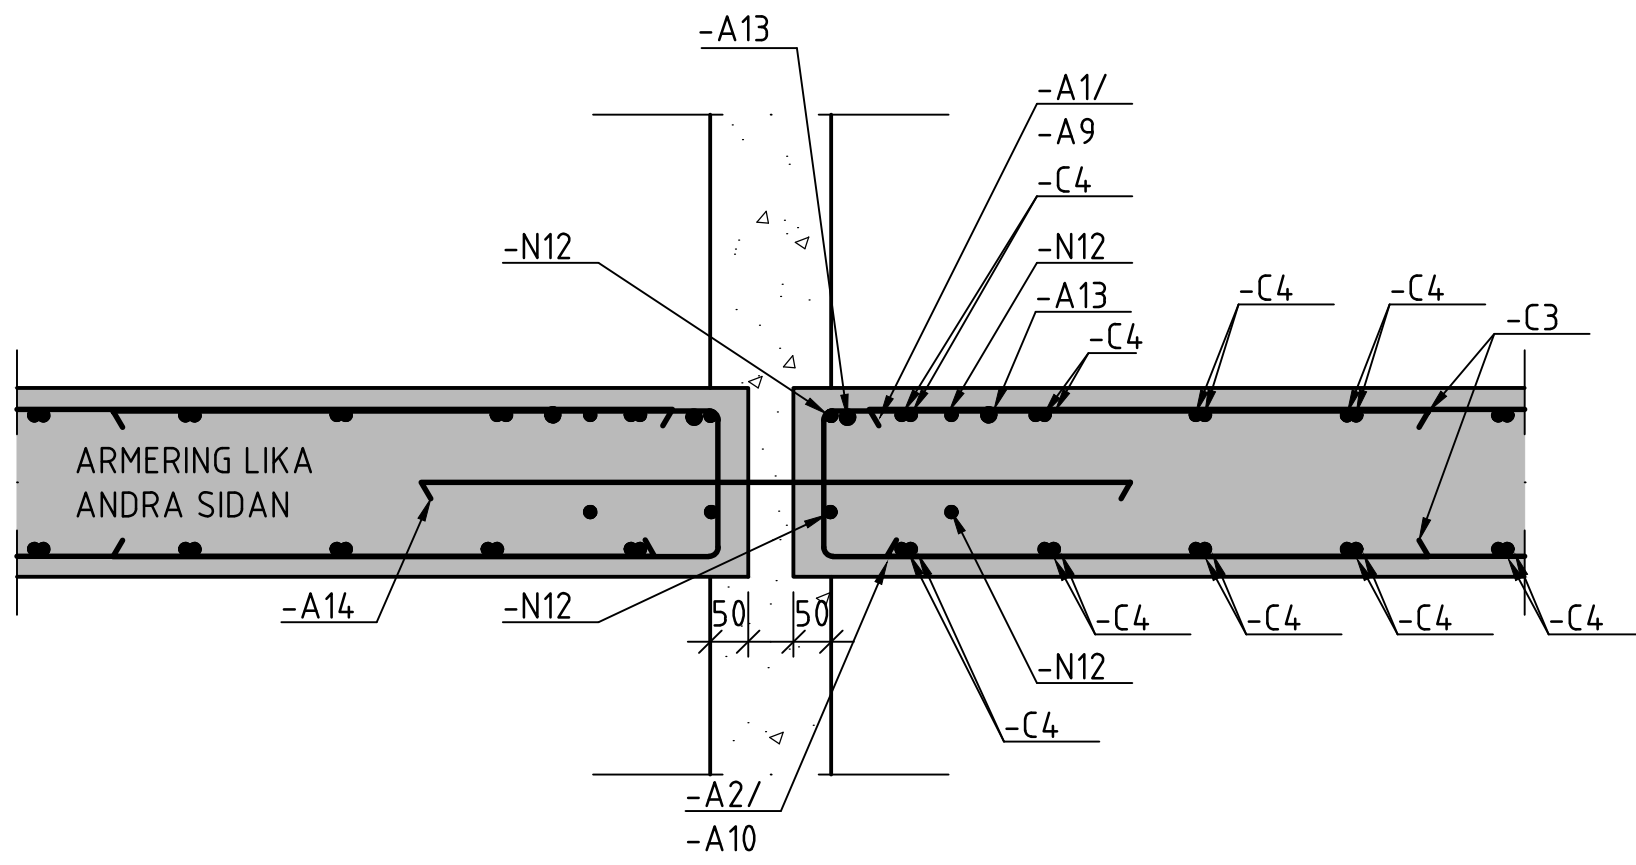


E-E, 1:10
ANSLUTNING TILL SIDOSKÄRM TYP 2 OCH TYP 3
MÅTT OCH ARMERING

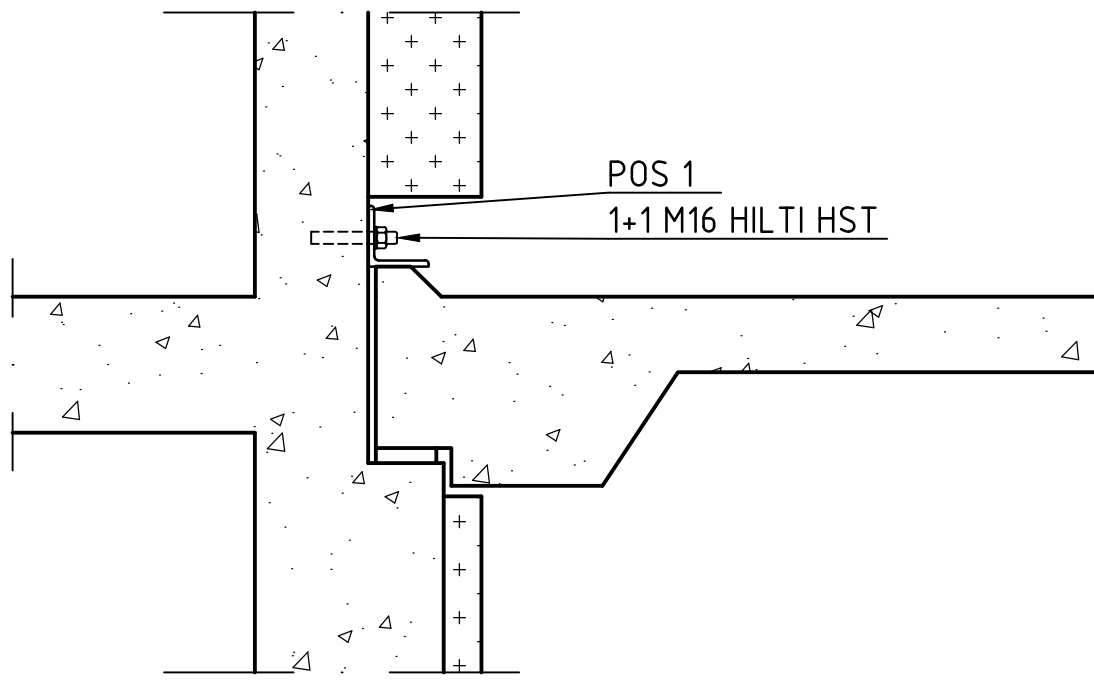

F-F, 1:10
FÖRANKRING MOT LYFT I BAKKANT

FÖRESKRIFTER
SE RITNING K.22.1-01

HÄNVISNINGAR
SEKTIONER HÄNVISAS FRÅN K-22.1-001
K-22.1-002 OCH K-22.1-003

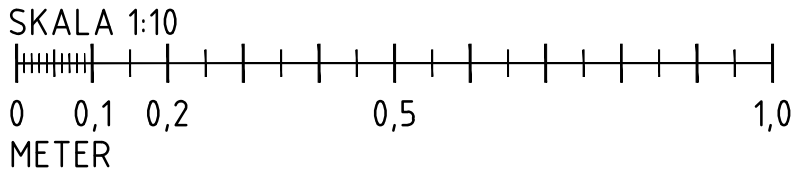

BET	ANT	ÄNDRINGEN AVSER	DATUM	SIGN
BYGGHANDLING				
KV. SPINNSIDAN 2 DIPART				
<div><div><div>CONVIA INGENJÖRSBYRÅ AB</div></div><div>CONVIA INGENJÖRSBYRÅ AB HUDKSVALLSGATAN 8 113 30 STOCKHOLM 0765 301 370 www.convia.se</div></div>				
UPPDRAG NR 20-016	RITAD/KONSTR AV R.J./R.J		HANDLEGGARE R. JÖNSSON	
DATUM 2020-02-01	ANSVARIG R. JÖNSSON			
FÖRLÄNGNING AV BALKONGER DETALJSEKTIONER SEKTIONER				
SKALA —	NUMMER K-22.2-01		BET	