



SE RITNING K.22.1-01


HÄNVISNINGAR
BALKONGTYPER ENL. K-20.0-01

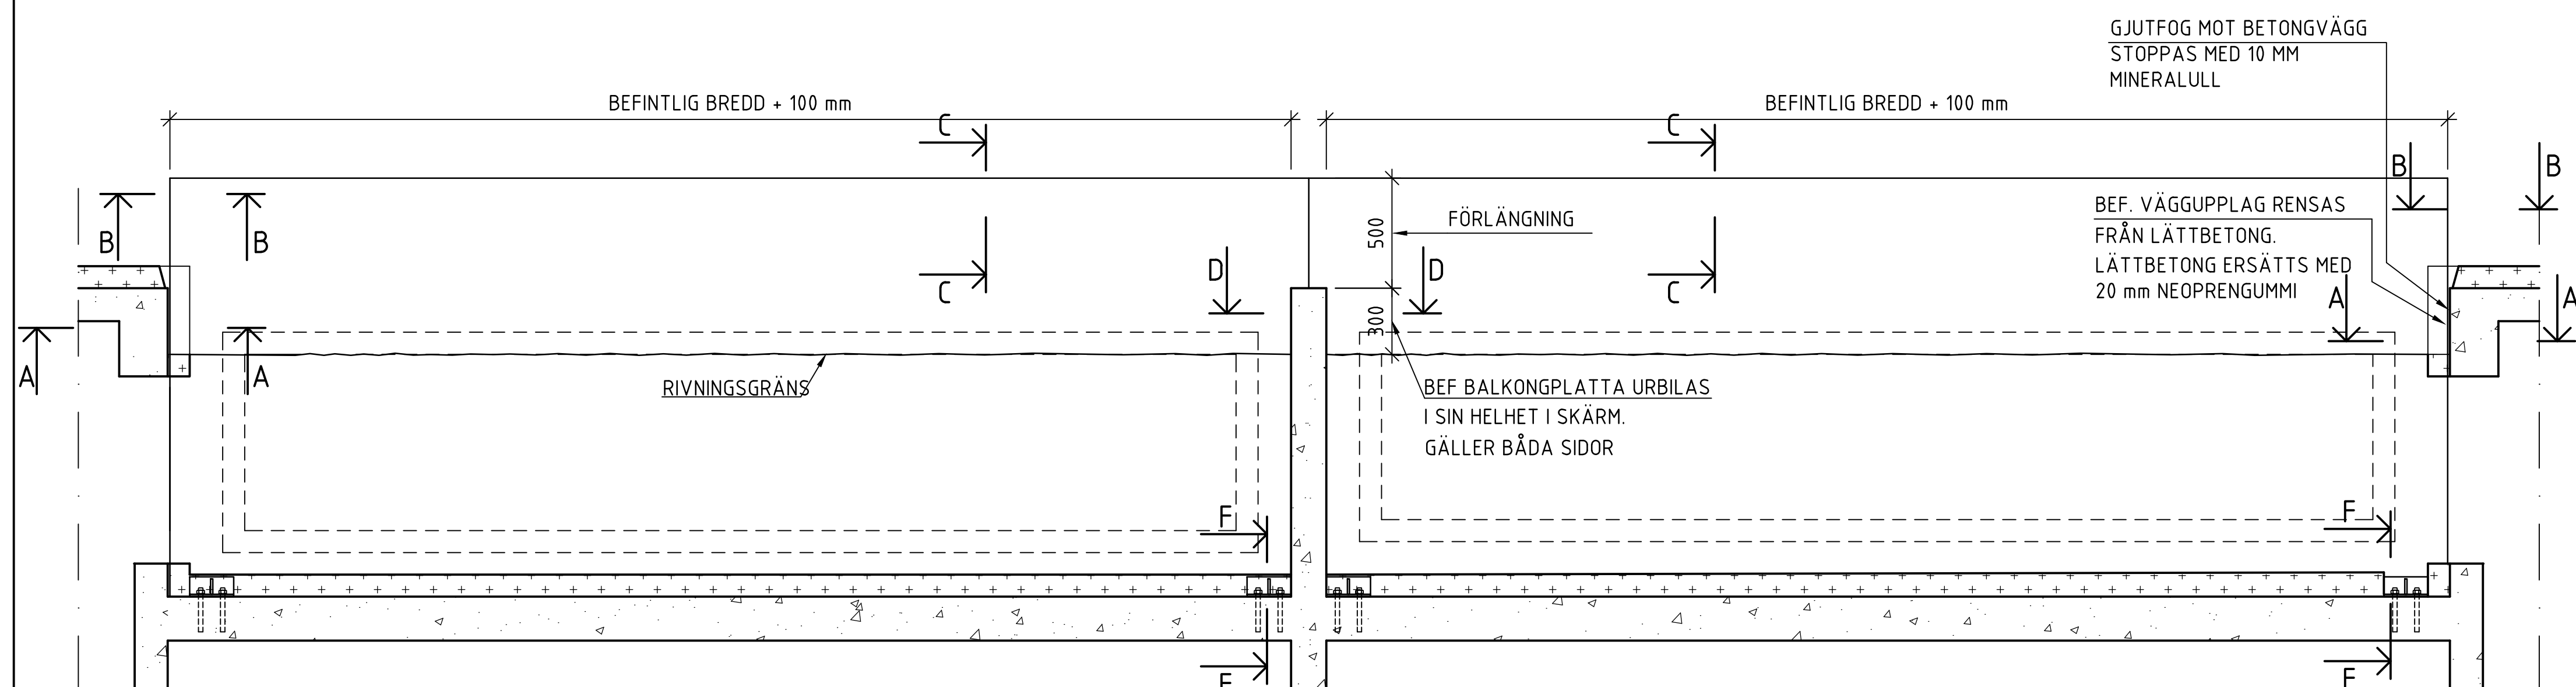

PLANSEKTION, 1:20
BALKONGTYP 3

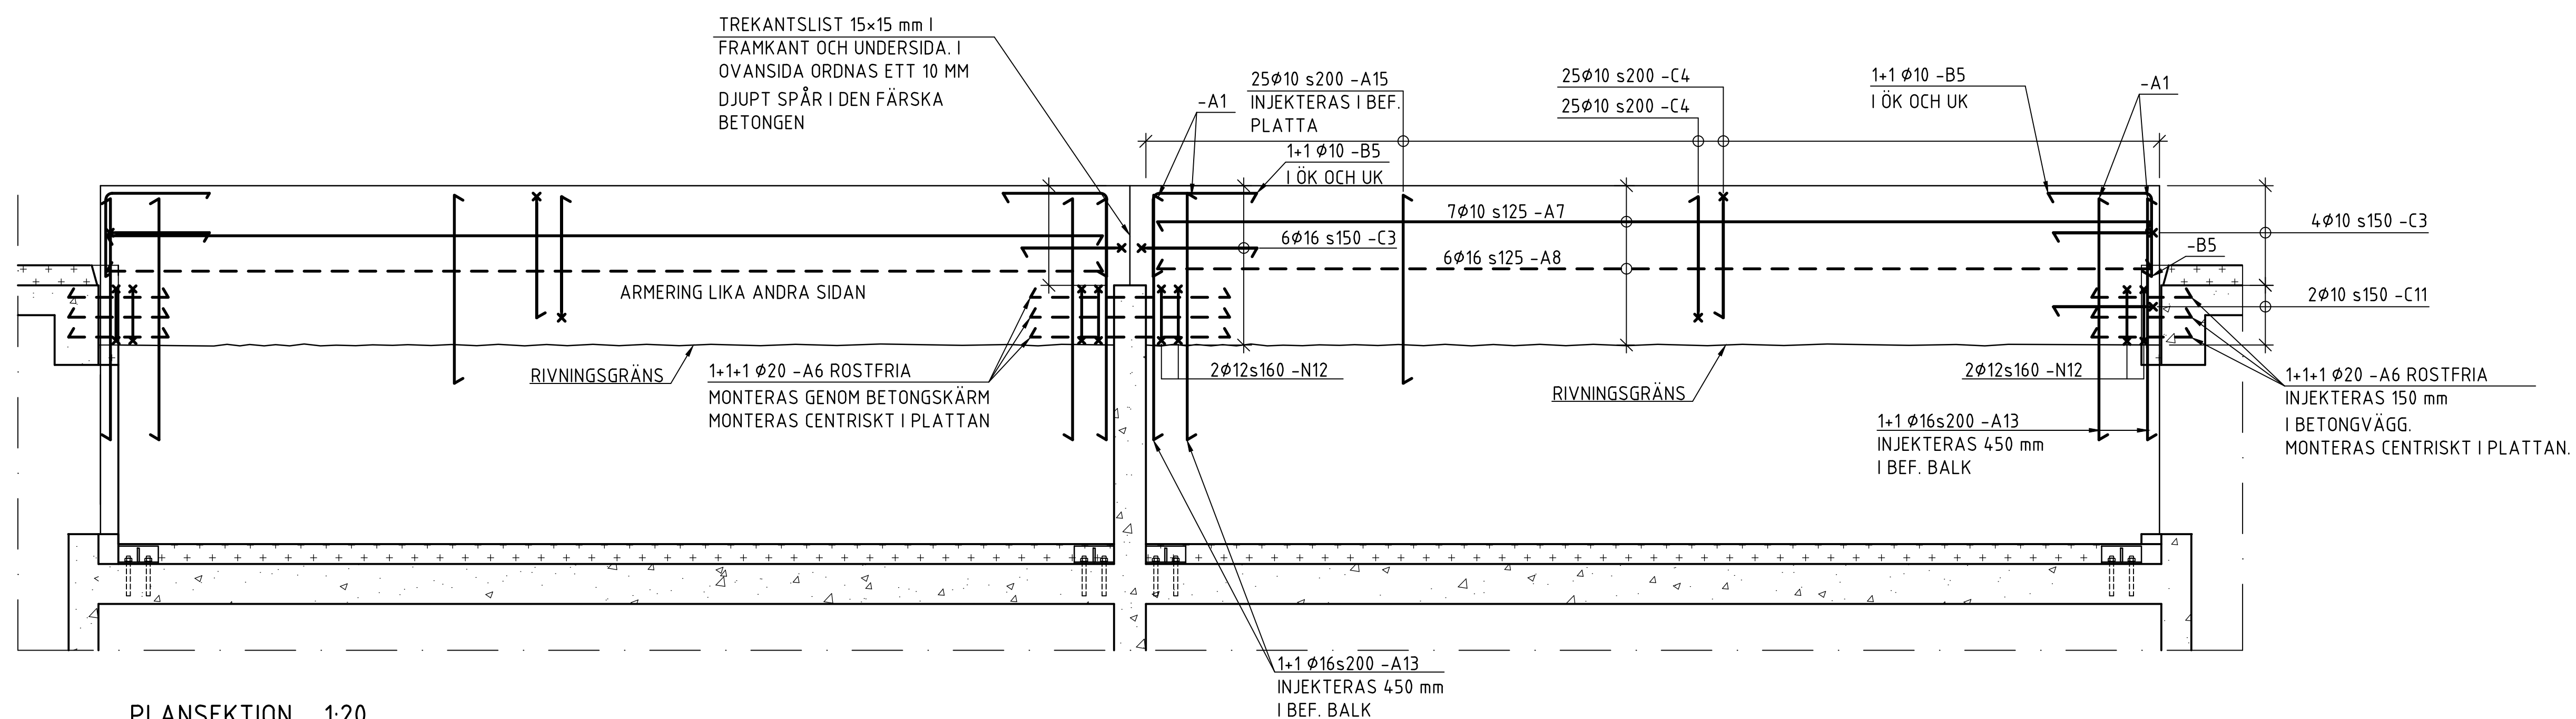

PLANSEKTION, 1:20
BALKONGTYP 3

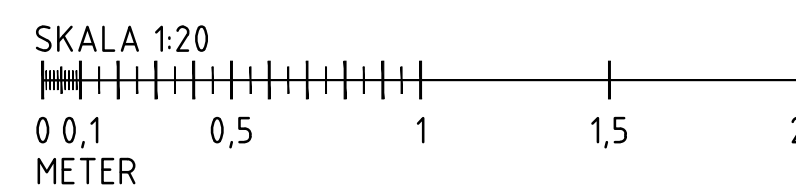

BET	ANT	ÄNDRINGS AVSER	DATUM	SIGN
BYGGHANDLING				
KV. SPINNSIDAN 2 DIPART				
			CONVIA INGENJÖRSBYRÅ HUDIKSVÄLLSGATAN 8 113 30 STOCKHOLM 0705 301 370 www.convia.nu	
UPPDRAG NR	RÄTAD KONSTR AV		HANDLÅGARE	
20-016	R./R./J		R. JÖNSSON	
DATUM	ANSVARIG			
2002-02-01	R. JÖNSSON			
FÖRLÄNGNING AV BALKONGER BALKONGTYP 3, MÅTT OCH ARMERING PLANER				
SKALA	NUMMER		BET	
—	K-22.1-03			