



FÖRKLARINGAR

OBS! RITNING ÄR I FÄRG

RITNING BASERAS PÅ INMÄTT UNDERLAG
TILLHANDAHÅLLET AV BESTÄLLARE

MÅTT ANGES I MILLIMETER OM EJ ANNAT ANGES

PLUSHÖJDER AVSER FÄRDIGT GOLV/MARK OCH ANGES
I METER ENL. RH2000

RITNING REDOVISAR BÅDE LÄTT- OCH TUNG
DEMONTERING/RIVNING.

MED ANLEDNING AV FASTIGHETENS
KULTURHISTORISKA SKYDDSVÄRDE SKA GENOMGÅNG
GÖRAS PÅ PLATS MED ANTIKVARISK SAKKUNNING OCH
PROJEKTLÄDARE INNAN FORTSATT PROJEKTERING.

- BEFINTLIG BYGGNAD
- RIVNING/DEMONTERING
- HÅLTAGNING I BJÄLKLAG
- MED I ANNAT BYGGLOV (2020-02-20)

FÖRESKRIFTER

HÄNVISNINGAR

KÄNSLIGHET/ETÄLIGHETSANALYS, KULTURMILJÖ
2015-06-30
ANTI-KVARISK FÖRUNDERSÖKNING 2016-06-30

Inkom 2020-03-10
Reg.

20-04240-575

BET	ÄNDRING AVSER	DATUM	SIGN
BYGGLOVHANDLING			
VASAKRONAN			
ORIENTERINGSSPEL: STUREPLAN 2 BÄCKEN (HÄLSÖSTAN) STUREPLAN 1			
VASAKRONANS PROJEKTNUMMER 1411900007			
SPERLINGENS BACKE 45 KONTORSFASTIGHET			
(A) WINGÅRDH ARKITEKTKONTOR AB T: 010-788 10 00			
BR BRIAB T: 08-410 102 50			
E TYRÉNS AB T: 010-452 20 00			
K LOOSTRÖM T: 08-755 11 60			
SP CONVISE STOCKHOLM AB T: 08-400 297 50			
S ÄF-INFRASTRUCTURE AB T: 010-505 00 00			
V ÄF-INFRASTRUCTURE AB T: 010-505 00 00			
W ÄF-INFRASTRUCTURE AB T: 010-505 00 00			
- - T:			
C SWECO T: 08-695 60 00			
INGÅENDE DELENTREPRENADER			
UPPERAG NR 062 016			
RITAD/KONSTR. AV H. BEJMAR			
HANDLAGGARE T.-R. SÖDERSTRÖM			
DATUM 2020-03-03			
ANSVARIG M. WAHLGREN			
FASTIGHET/KST 14119			
BYGGNAD 001			
KONTOR, OM- OCH TILLBYGGNAD			
RIVNING, PLAN 01 (KÄLLARE)			
SKALA 1:100			
NUMMER A--49-1-0001100BL2			
I REV			
ORIGINALFORMAT: A1			

SKALA 1:100 (A1-format) METER
0 5 10

FÖRKLARINGAR


SE: A--49-1-001100BL2

FÖRESKRIFTER



SE: A--49-1-001100BL2

HÄNVISNINGAR

SE: A--49-1-001100BL2

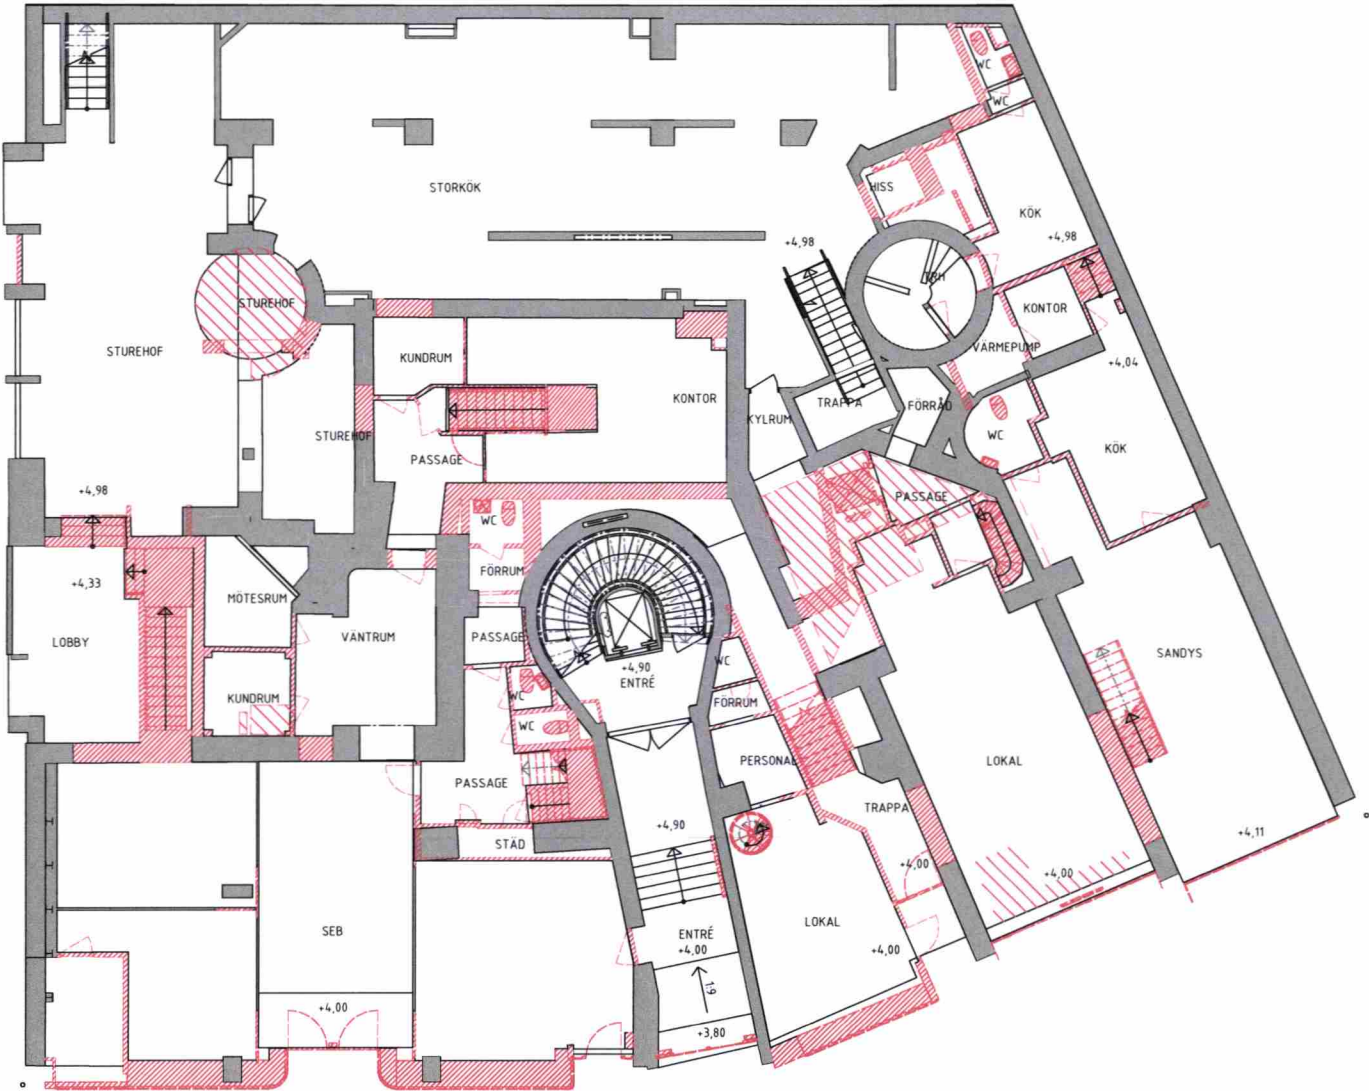

Stadsbyggnadskontoret
Inkom 2020-03-10
Reg.
20-04240-575

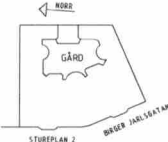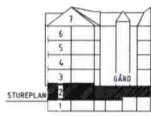BET	ÄNDRING AVSYR	DATUM	SEN
BYGGLOVHANDLING			
VASAKRONAN			
ORIENTERINGSSKISS 			
			
VASAKRONANS PROJEKTNUMMER		SPERLINGENS BACKE 45	
1411900007		KONTORSFASTIGHET	
(A) WINGÅRDH ARKITEKTKONTOR AB		T: 010-788 10 00	
BR BRIAB		T: 08-410 102 50	
E TYRÉNS AB		T: 010-452 20 00	
K LOOSTRÖM		T: 08-755 11 60	
SP CONWISE STOCKHOLM AB		T: 08-400 297 50	
S ÅF-INFRASTRUCTURE AB		T: 010-505 00 00	
V ÅF-INFRASTRUCTURE AB		T: 010-505 00 00	
W ÅF-INFRASTRUCTURE AB		T: 010-505 00 00	
-		T:	
C SWECO		T: 08-695 60 00	
INGÅENDE DELENTREPRENADER			
UPPDRAG NR 062 016		RITAD/KONSTR AV H. BEJMAR	
DATUM 2020-03-03		HÄNLAGGARE T-R. SÖDERSTRÖM	
		ANSVARIG M. WAHLGREN	
		FASTIGHET/KST 14119	
		BYGGNAD 001	
KONTOR, OM- OCH TILLBYGGNAD			
RIVNING, PLAN 02 (GATUPLAN)			
SKALA 1:100		NUMMER A--49-1-0002100BL2	
ORIGINALFORMAT: A1		REV	

SKALA 1:100 (A1-format) 0 5 10 METER

FÖRKLARINGAR



SE: A--49-1-001100BL2

FÖRESKRIFTER

SE: A--49-1-001100BL2

HÄNVISNINGAR

SE: A--49-1-001100BL2

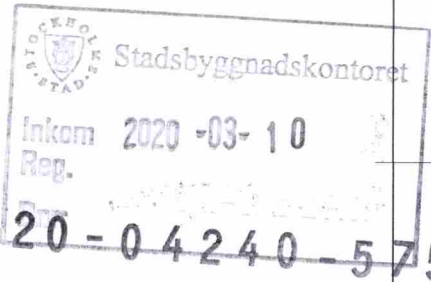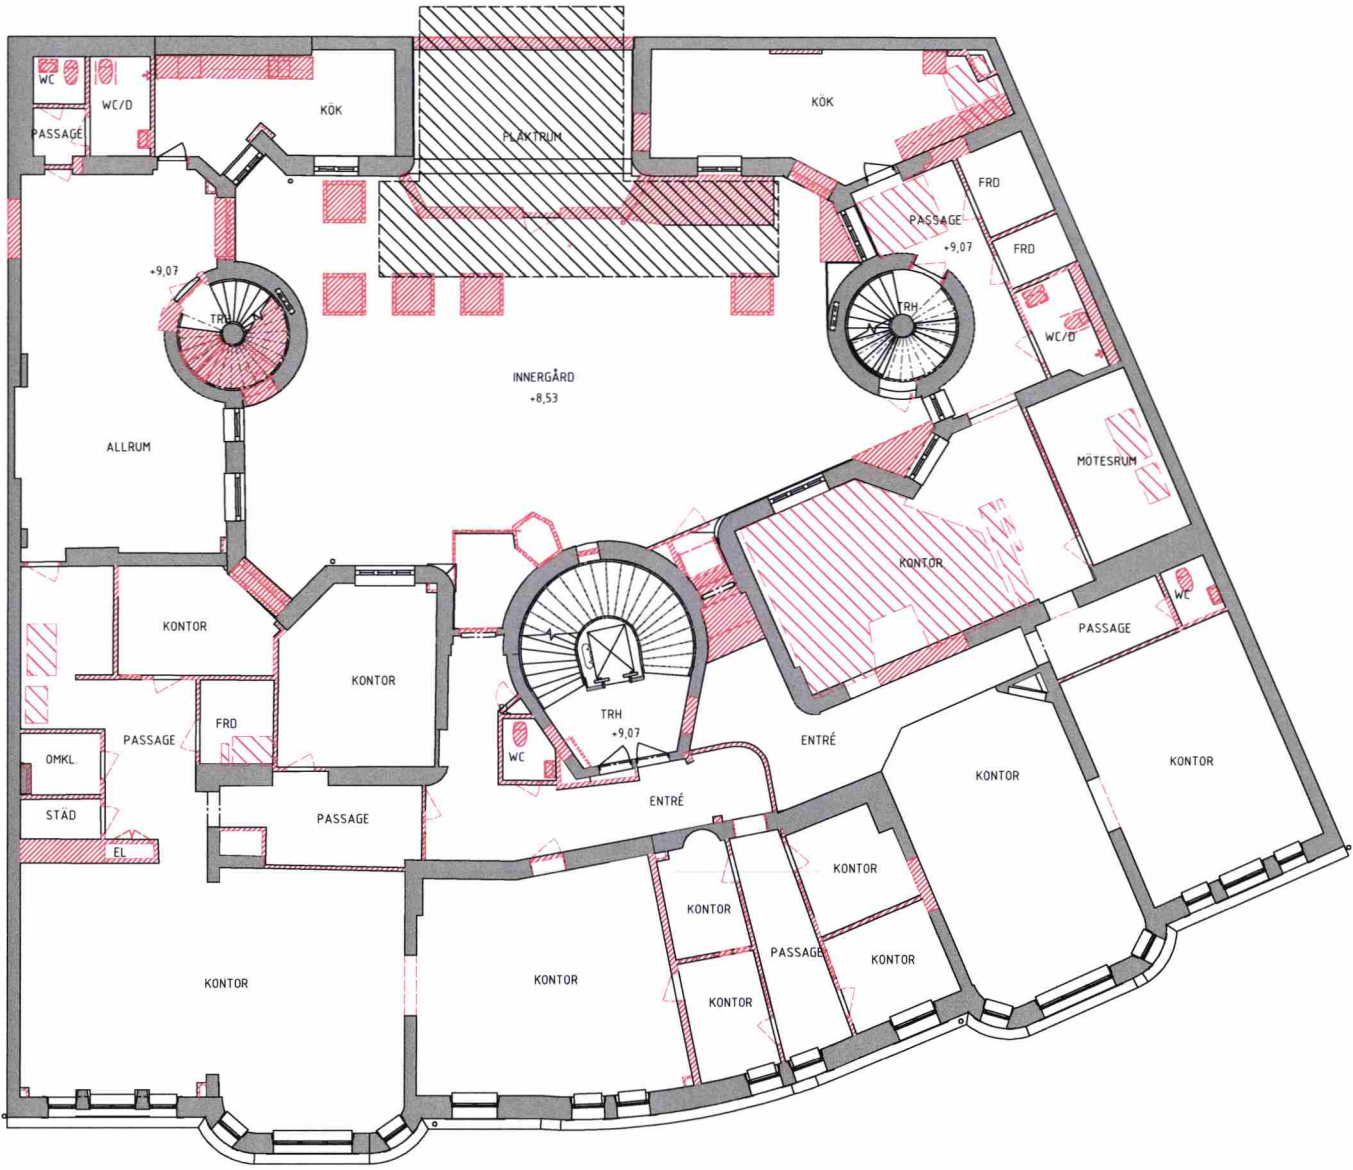

BET	ÄNDRING AVSER	DATUM	SIGN
BYGGLOVHANDLING			
VASAKRONAN			
ORIENTERINGSFIGUR			
STUREPLAN 2			
STUREPLAN 1			
VASAKRONAN			
PROJEKTNUMMER			
1411900007			
SPERLINGENS BACKE 45			
KONTORSFASTIGHET			
A WINGÅRDH ARKITEKTKONTOR AB			
T: 010-788 10 00			
BR BRIAB			
T: 08-410 102 50			
E TYRÉNS AB			
T: 010-452 20 00			
K LOOSTRÖM			
T: 08-755 11 60			
SP CONVISE STOCKHOLM AB			
T: 08-400 297 50			
S ÅF-INFRASTRUCTURE AB			
T: 010-505 00 00			
V ÅF-INFRASTRUCTURE AB			
T: 010-505 00 00			
W ÅF-INFRASTRUCTURE AB			
T: 010-505 00 00			
- -			
T: -			
C SWECO			
T: 08-695 60 00			
INGÅENDE DELENTREPRENADER			
UPPERAG NR			
062 016			
RITAD/KONSTR AV			
H. BEJMAR			
HANDLAGGARE			
T.-R. SÖDERSTRÖM			
DATUM			
2020-03-03			
ANSVARIG			
M. WAHLGREN			
FASTIGHET/KST			
14119			
BYGGNAD			
001			
KONTOR, OM- OCH TILLBYGGNAD			
RIVNING, PLAN 03 (GÅRDSVÅNING)			
SKALA			
1:100			
NUMMER			
A--49-1-0003100BL2			
REV			
ORIGINALFORMAT: A1			



FÖRKLARINGAR


SE: A--49-1-001100BL2

FÖRESKRIFTER



SE: A--49-1-001100BL2

HÄNVISNINGAR

SE: A--49-1-001100BL2

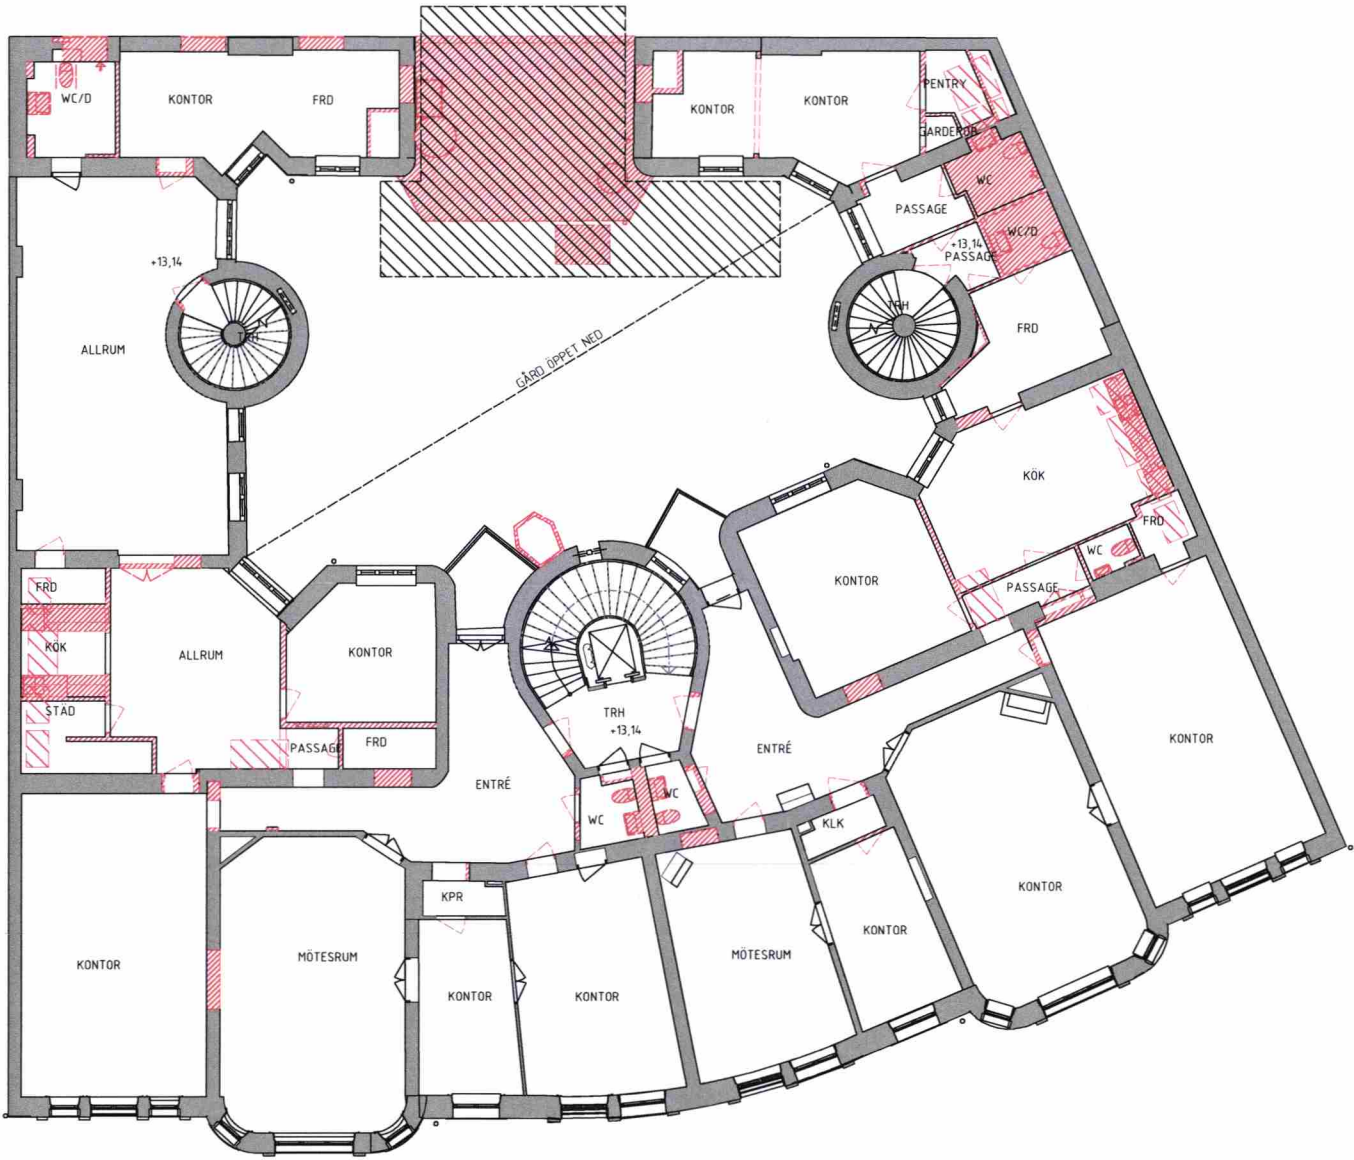

STOCKHOLM
STATEN
Stadsbyggnadskontoret
Inkom 2020-03-10
20-04240-575

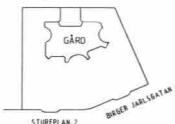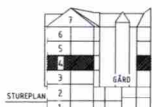BET	ÄNDRING AVSEER	DATUM	SEN
BYGGLOVHANDLING			
VASAKRONAN			
ORIENTERINGSSKISS			
			
VASAKRONANS PROJEKTNUMMER		SPERLINGENS BACKE 45	
1411900007		KONTORSFASTIGHET	
A	WINGÄRDH ARKITEKTKONTOR AB	T: 010-788 10 00	
BR	BRIAB	T: 08-410 102 50	
E	TYRÉNS AB	T: 010-452 20 00	
K	LOOSTRÖM	T: 08-755 11 60	
SP	CONVISE STOCKHOLM AB	T: 08-400 297 50	
S	ÄF-INFRASTRUCTURE AB	T: 010-505 00 00	
V	ÄF-INFRASTRUCTURE AB	T: 010-505 00 00	
W	ÄF-INFRASTRUCTURE AB	T: 010-505 00 00	
-	-	T:	
C	SWECO	T: 08-695 60 00	
INGÅENDE DELRENTREPRENADER			
UPPDRAG NR	RITAD/KONSTR AV	HANDLÄGGARE	
062 016	H. BEJMAR	T.-R. SÖDERSTRÖM	
DATUM	ANSVARIG	FASTIGHET/RS	BYGGNAD
2020-03-03	M. WAHLGREN	14119	001
KONTOR, OM- OCH TILLBYGGNAD			
RIVNING, PLAN 04			
SKALA	NUMMER	REV	
1:100	A--49-1-0004100BL2		
ORIGINALFORMAT: A1			

SKALA 1:100 (A1-format) METER
0 5 10

FÖRKLARINGAR



SE: A--49-1-001100BL2

FÖRESKRIFTER

SE: A--49-1-001100BL2

HÄNVISNINGAR

SE: A--49-1-001100BL2

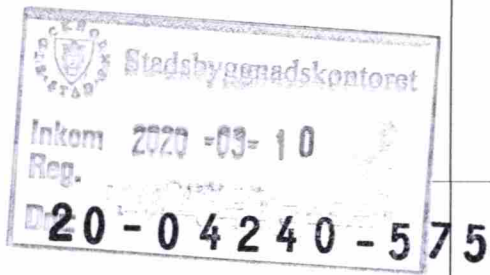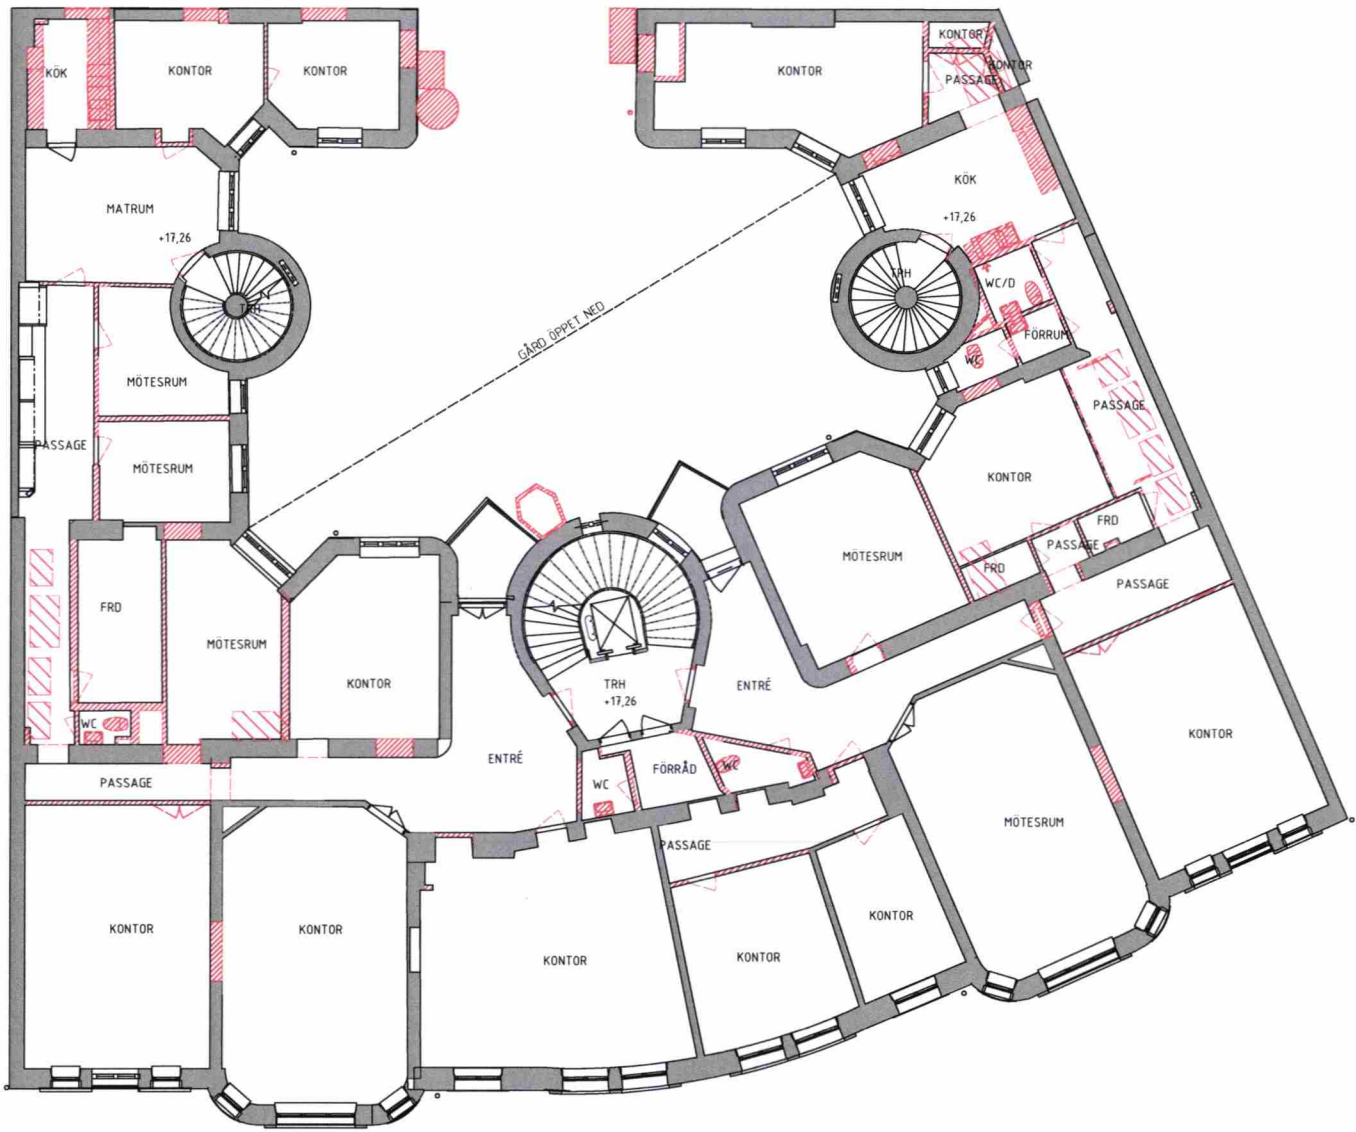

BET	ÄNDRING AVSEER	DATUM	SKEN
BYGGLOVHANDLING			
VASAKRONAN			
ORIENTERINGSSKISS			
STUREPLAN 2			
STUREPLAN 1			
VASAKRONANS PROJEKTNUMMER			
SPERLINGENS BACKE 45			
1411900007 KONTORSFASTIGHET			
(A) WINGÅRDH ARKITEKTKONTOR AB			
T: 010-788 10 00			
BR BRIAB			
T: 08-410 102 50			
E TYRÉNS AB			
T: 010-452 20 00			
K LOOSTRÖM			
T: 08-755 11 60			
SP CONWISE STOCKHOLM AB			
T: 08-400 297 50			
S ÅF-INFRASTRUCTURE AB			
T: 010-505 00 00			
V ÅF-INFRASTRUCTURE AB			
T: 010-505 00 00			
W ÅF-INFRASTRUCTURE AB			
T: 010-505 00 00			
- -			
T: -			
C SWECO			
T: 08-695 60 00			
INGÅENDE DELENTREPRENADER			
UPPDRAG NR			
062 016			
RITAD/KONSTR AV			
H. BEJMAR			
HANDLAGGARE			
T.-R. SÖDERSTRÖM			
DATUM			
2020-03-03			
ANSVARIG			
M. WAHLGREN			
FASTIGHET/KST			
14119			
BYGGNAD			
001			
KONTOR, OM- OCH TILLBYGGNAD			
RIVNING, PLAN 05			
SKALA			
1:100			
NUMMER			
A--49-1-0005100BL2			
I REV			
ORIGINALFORMAT: A1			

SKALA 1:100 (A1-format) METER

FÖRKLARINGAR



SE: A--49-1-00100BL2

FÖRESKRIFTER

SE: A--49-1-00100BL2

HÄNVISNINGAR

SE: A--49-1-00100BL2

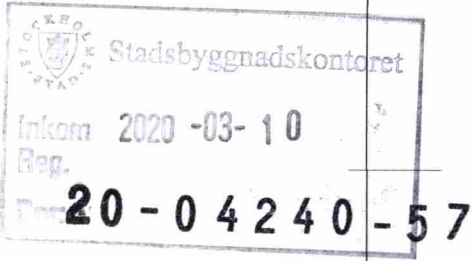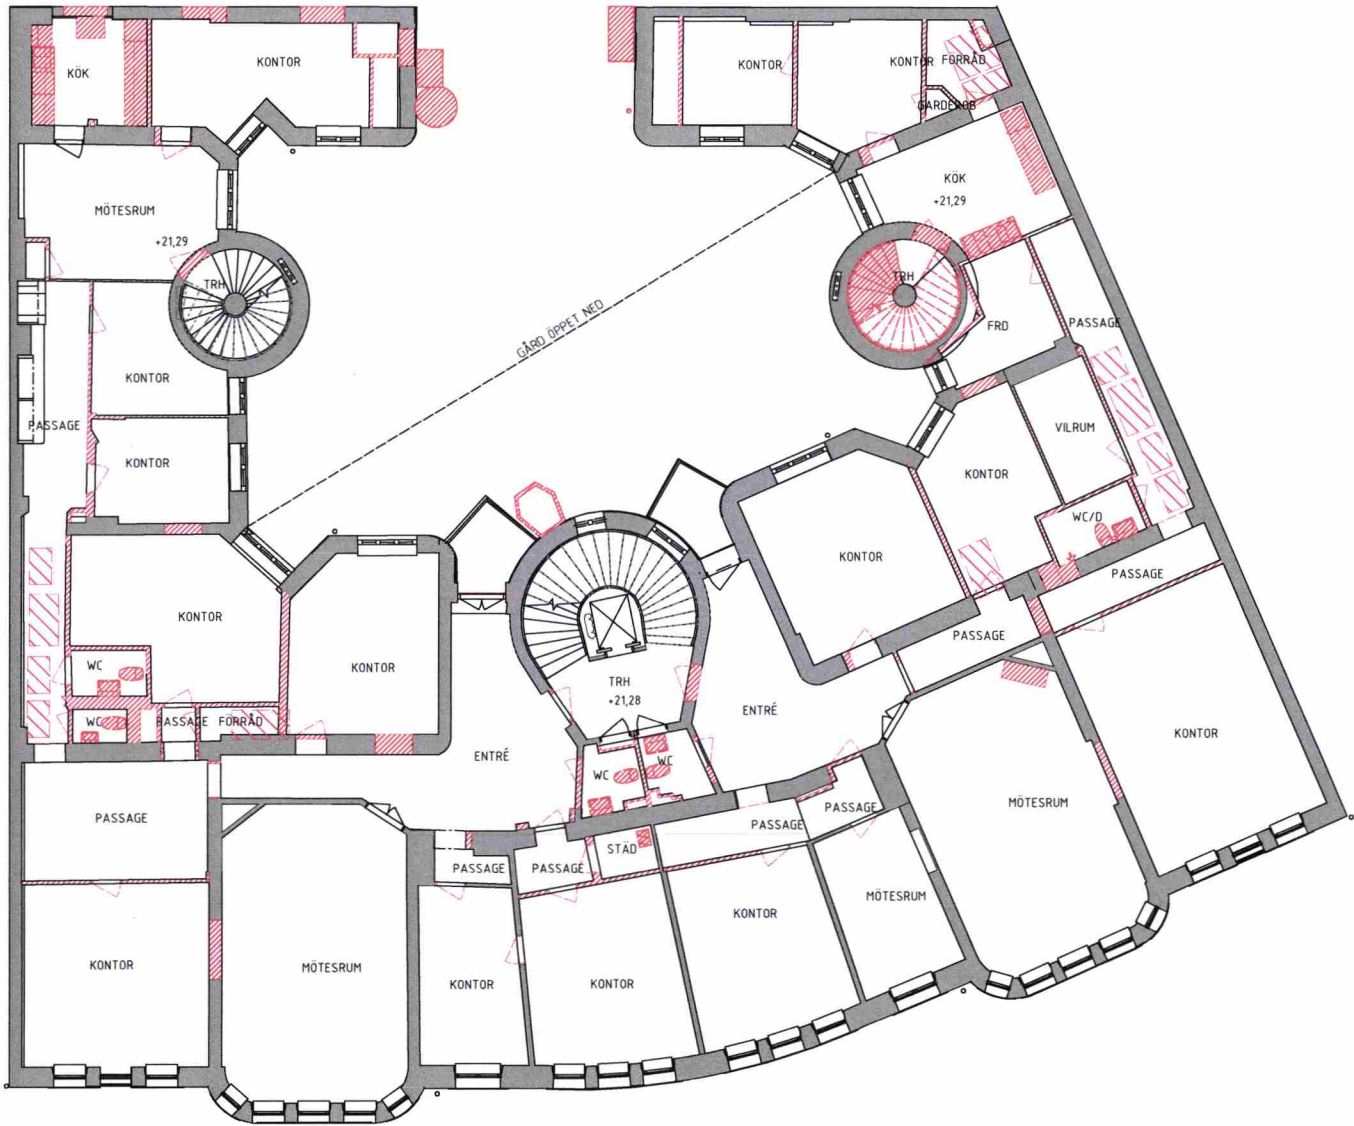

BET	ÄNDRING AVSEER	DATUM	SKALA
BYGGLOVHANDLING			
VASAKRONAN			
ORIENTERINGSSKISS			
STUREPLAN 1			
STUREPLAN 2			
VASAKRONANS PROJEKTNUMMER	SPERLINGENS BACKE 45	
1411900007	KONTORSFASTIGHET	
A	WINGÅRDH ARKITEKTKONTOR AB	T: 010-788 10 00
BR	BRIAR	T: 08-410 102 50
E	TYRÉNS AB	T: 010-452 20 00
K	LÖOSTROM	T: 08-755 11 60
SP	CONVISE STOCKHOLM AB	T: 08-400 297 50
S	ÅF-INFRASTRUCTURE AB	T: 010-505 00 00
V	ÅF-INFRASTRUCTURE AB	T: 010-505 00 00
W	ÅF-INFRASTRUCTURE AB	T: 010-505 00 00
-	-	T: -
C	SWECO	T: 08-695 60 00
INGÅENDE DELENTREPRENADER		
UPPFÖRAG NR	RITAD/KONSTR AV	HANDLAGGARE
062 016	H. BEJMAR	T.-R. SÖDERSTRÖM
DATUM	ANSVARIG	FASTIGHETSKST
2020-03-03	M. WAHLGREN	14119
		BYGGNAD
		001
KONTOR, OM- OCH TILLBYGGNAD		
RIVNING, PLAN 06		
SKALA	NUMMER	REV
1:100	A--49-1-0006100BL2	
RIGGFORMAT: A1		

FÖRKLARINGAR



SE: A--49-1-001100BL2


FÖRESKRIFTER

SE: A--49-1-001100BL2

HÄNVISNINGAR

SE: A--49-1-001100BL2

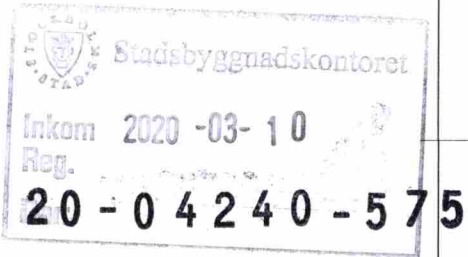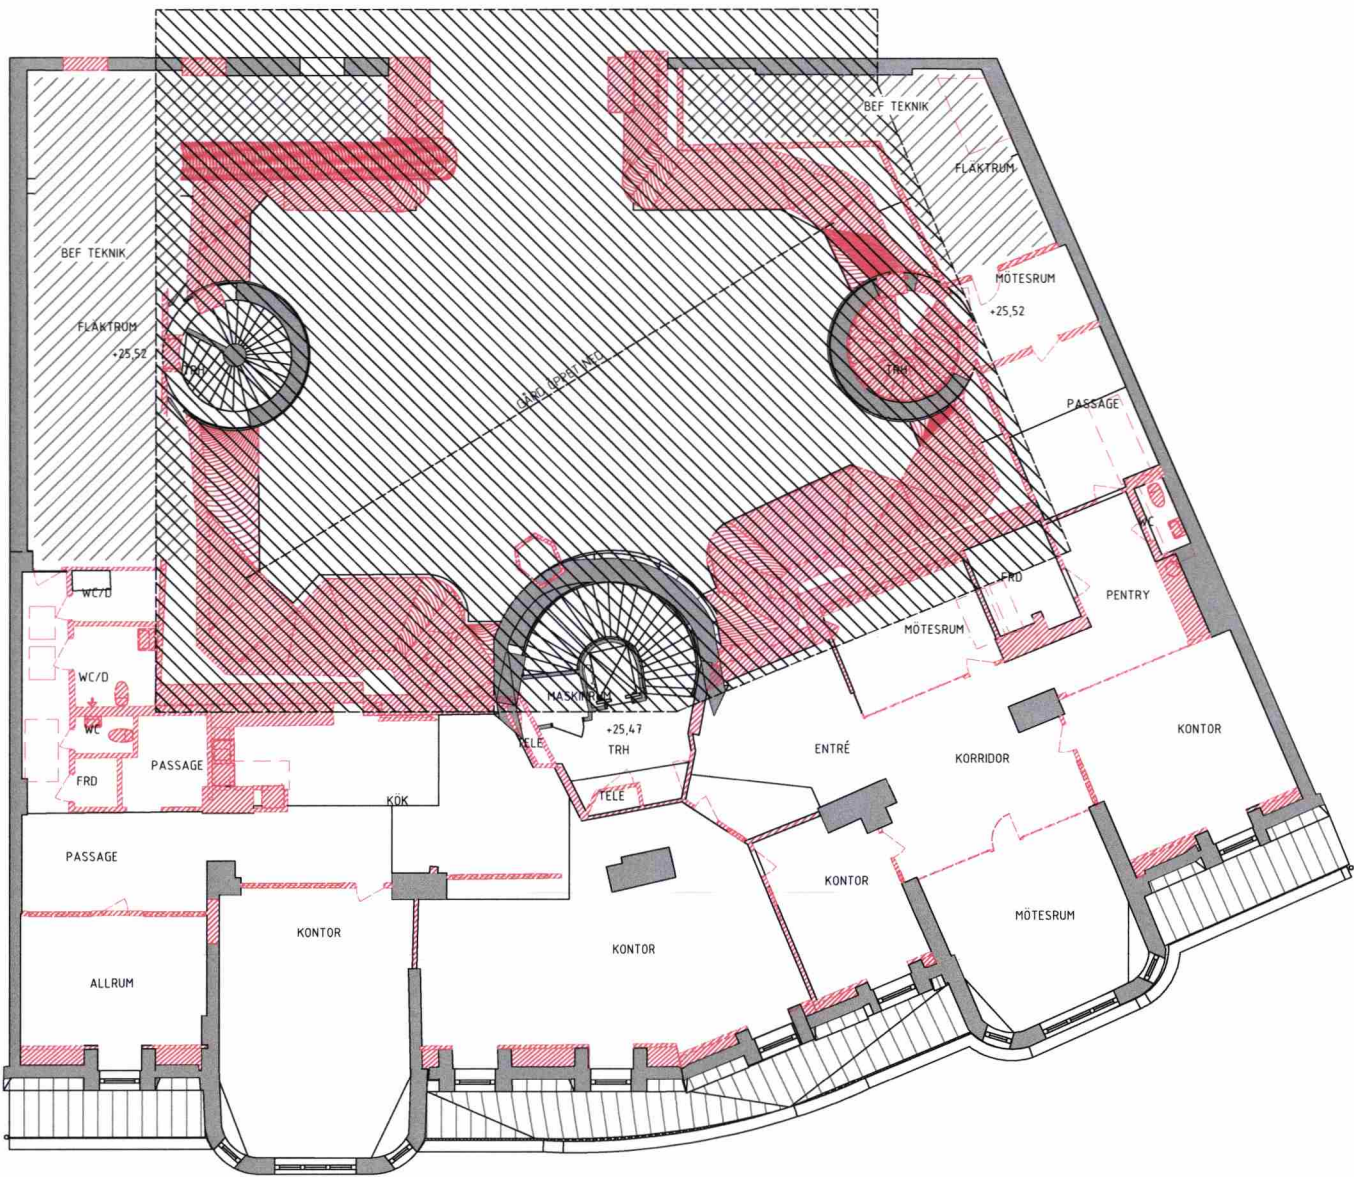

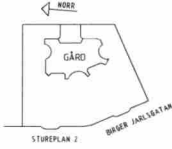BET	ÄNDRING AVSER		DATUM	SKN
BYGGLOVHANDLING				
VASAKRONAN				
<div>ORIENTERINGSSKISS</div> <div></div>				
VASAKRONANS PROJEKTNUMMER		SPERLINGENS BACKE 45		
1411900007		KONTORSFASTIGHET		
A WINGÅRDH ARKITEKTKONTOR AB		T: 010-788 10 00		
BR BRIAB		T: 08-410 102 50		
E TYRÉNS AB		T: 010-452 20 00		
K LOOSTRÖM		T: 08-755 11 60		
SP CONVISE STOCKHOLM AB		T: 08-400 297 50		
S ÅF-INFRASTRUCTURE AB		T: 010-505 00 00		
V ÅF-INFRASTRUCTURE AB		T: 010-505 00 00		
W ÅF-INFRASTRUCTURE AB		T: 010-505 00 00		
-		T:		
C SWECO		T: 08-695 60 00		
INGÅENDE DELENTREPRENADER				
UPPDRAG NR 062 016				
RTAD/KONSTR AV H. BEJMAR		HANDLAGGARE T.-R. SÖDERSTRÖM		
ANSVARIG M. WAHLGREN		FASTIGHET/KYST 14119		BYGGNAD 001
KONTOR, OM- OCH TILLBYGGNAD				
RIVNING, PLAN 07 (VIND)				
SKALA 1:100	NUMMER A--49-1-0007100BL2			I REV
ORIGINALFORMAT: A1				



Inkom till Stockholms stadsbyggnadskontor - 2020-03-10, Dnr 2020-04240

FÖRKLARINGAR


SE: A--49-1-001100BL2

FÖRESKRIFTER

SE: A--49-1-001100BL2

HÄNVISNINGAR

SE: A--49-1-001100BL2

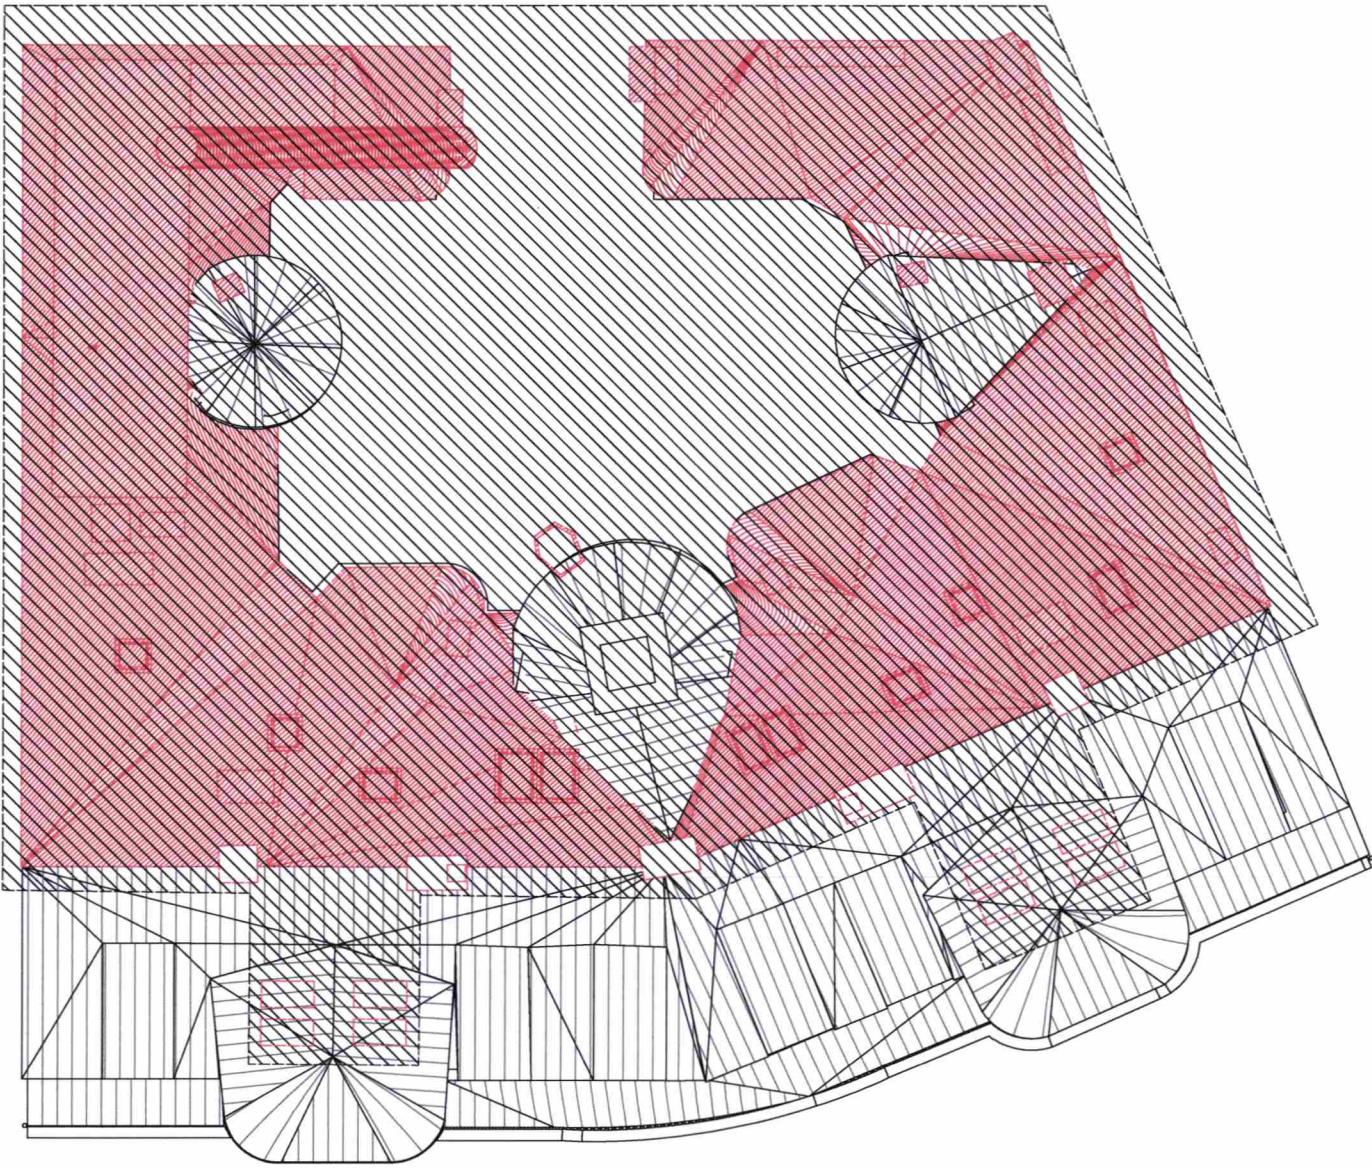

Stockholms stad
Stadsbyggnadskontoret

Inkom 2020-03-10
Rep.

Dnr 20-04240-575

BET	ÄNDRING AVSER	DATUM	SKID
BYGGLOVHANDLING			
VASAKRONAN			
ORIENTERINGSPÅR ← N GÅRD STUREPLAN 2 BROEN JÄRLSÅTER STUREPLAN 1 GÅRD			
VASAKRONANS PROJEKTNUMMER 1411900007		SPERLINGENS BACKE 45 KONTORSFASTIGHET	
(A) WINGÅRDH ARKITEKTKONTOR AB		T: 010-788 10 00	
BR BRIAB		T: 08-410 102 50	
E TYRÉNS AB		T: 010-452 20 00	
K LOOSTRÖM		T: 08-755 11 60	
SP CONVISE STOCKHOLM AB		T: 08-400 297 50	
S ÅF-INFRASTRUCTURE AB		T: 010-505 00 00	
V ÅF-INFRASTRUCTURE AB		T: 010-505 00 00	
W ÅF-INFRASTRUCTURE AB		T: 010-505 00 00	
-		T:	
C SWECO		T: 08-695 60 00	
INGÅENDE DELENTREPRENADER			
UPPDRAG NR 062 016	RITAD/PRINSTR AV H. BEJMAR	HANDLÄGGARE T.-R. SÖDERSTRÖM	
DATUM 2020-03-03	ANSVARIG M. WAHLGREN	FASTIGHETSKYST 14119	BYGGNAD 001
KONTOR, OM- OCH TILLBYGGNAD			
RIVNING, PLAN 08 (TAKPLAN)			
SKALA 1:100	NUMMER A--49-1-0008100BL2	REV	



ORIGINALFORMAT: A1