

+X,XX

BEF. PLUSHÖJD




HUVUDENTRÉ



SEKUNDÄR ENTRÉE

FÖRESKRIFTER


HÄNVISNINGAR

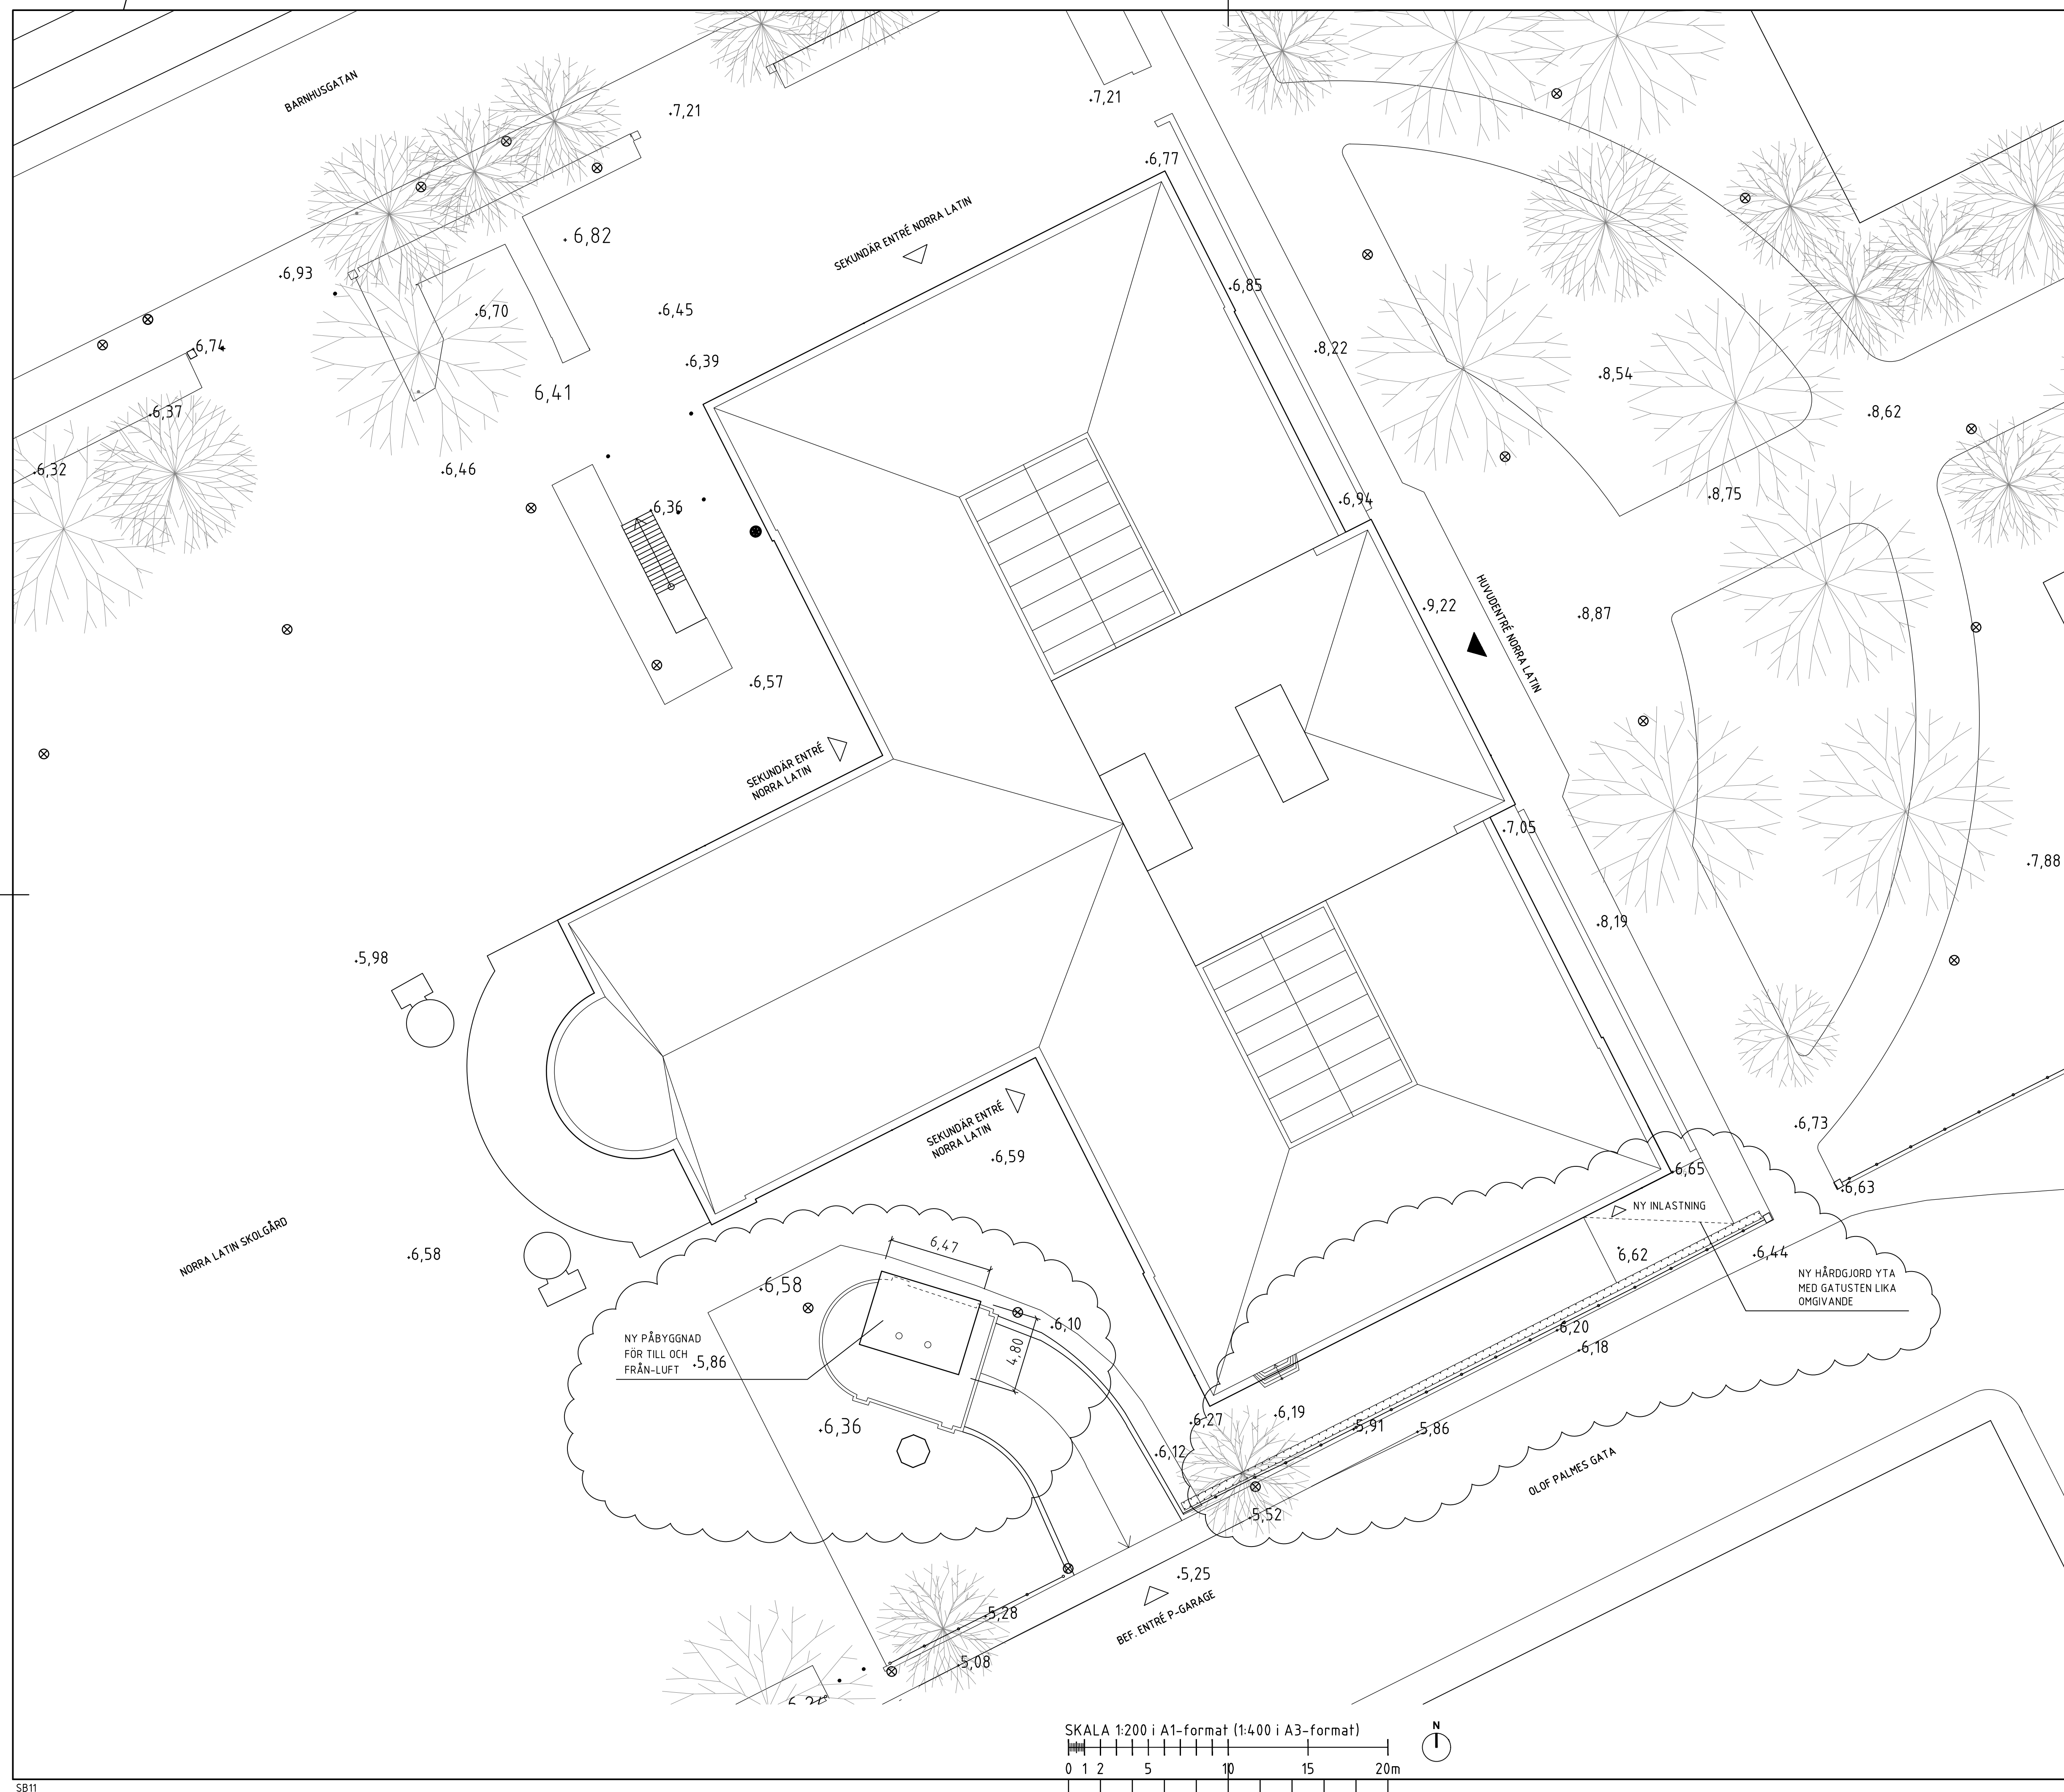

A	ENLIGT PM-02	PIL	2020-03-
BET	ÄNDRINGEN AVSVAR	SIGN	DATUM

BYGGLOVSHANDLING

AB FOLKETS HUS

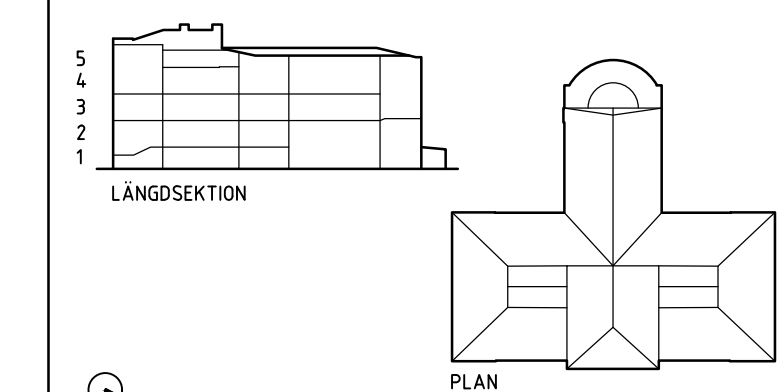

<input checked="" type="checkbox"/>	A	OKKAT HALLVAGEN 21, 121 62 STOCKHOLM	TEL. +46 (0)70 666 63
	E	-	TEL. + -
	K	PROJEKTENGEMANG BRYGGARGATAN 4, 111 21 STOCKHOLM	TEL. +46 (0)10-516 07
	L	-	TEL. -
	V	-	TEL. + -

UPPDRAAG NR 04700510	RITAD/KONSTR. AV P. LARSEN	HANDLÄGGARE L. KOCKUM
DATUM 20191213	ANSVARIG K. KEYZER	

OM- OCH TILLBYGGNAD NORRA LATIN
NYTT KÖK
SITUATIONSPLAN

SKALA	NUMMER	BET
A1 1:200	A-01-1-01	A
A3 1:400		


FÖRKLARINGAR

RITNING AVSER BEFINTLIGT PLANLÖSNING.
ALLA MÅTT I MILLIMETER OM EJ ANNAT ANGES.
PLUSHÖJD ANGES I METER. HÖJDER ANGES I RH 70

INGÅR EJ I DENNA HANDLING

FÖRESKRIFTER

HÄNVISNINGAR

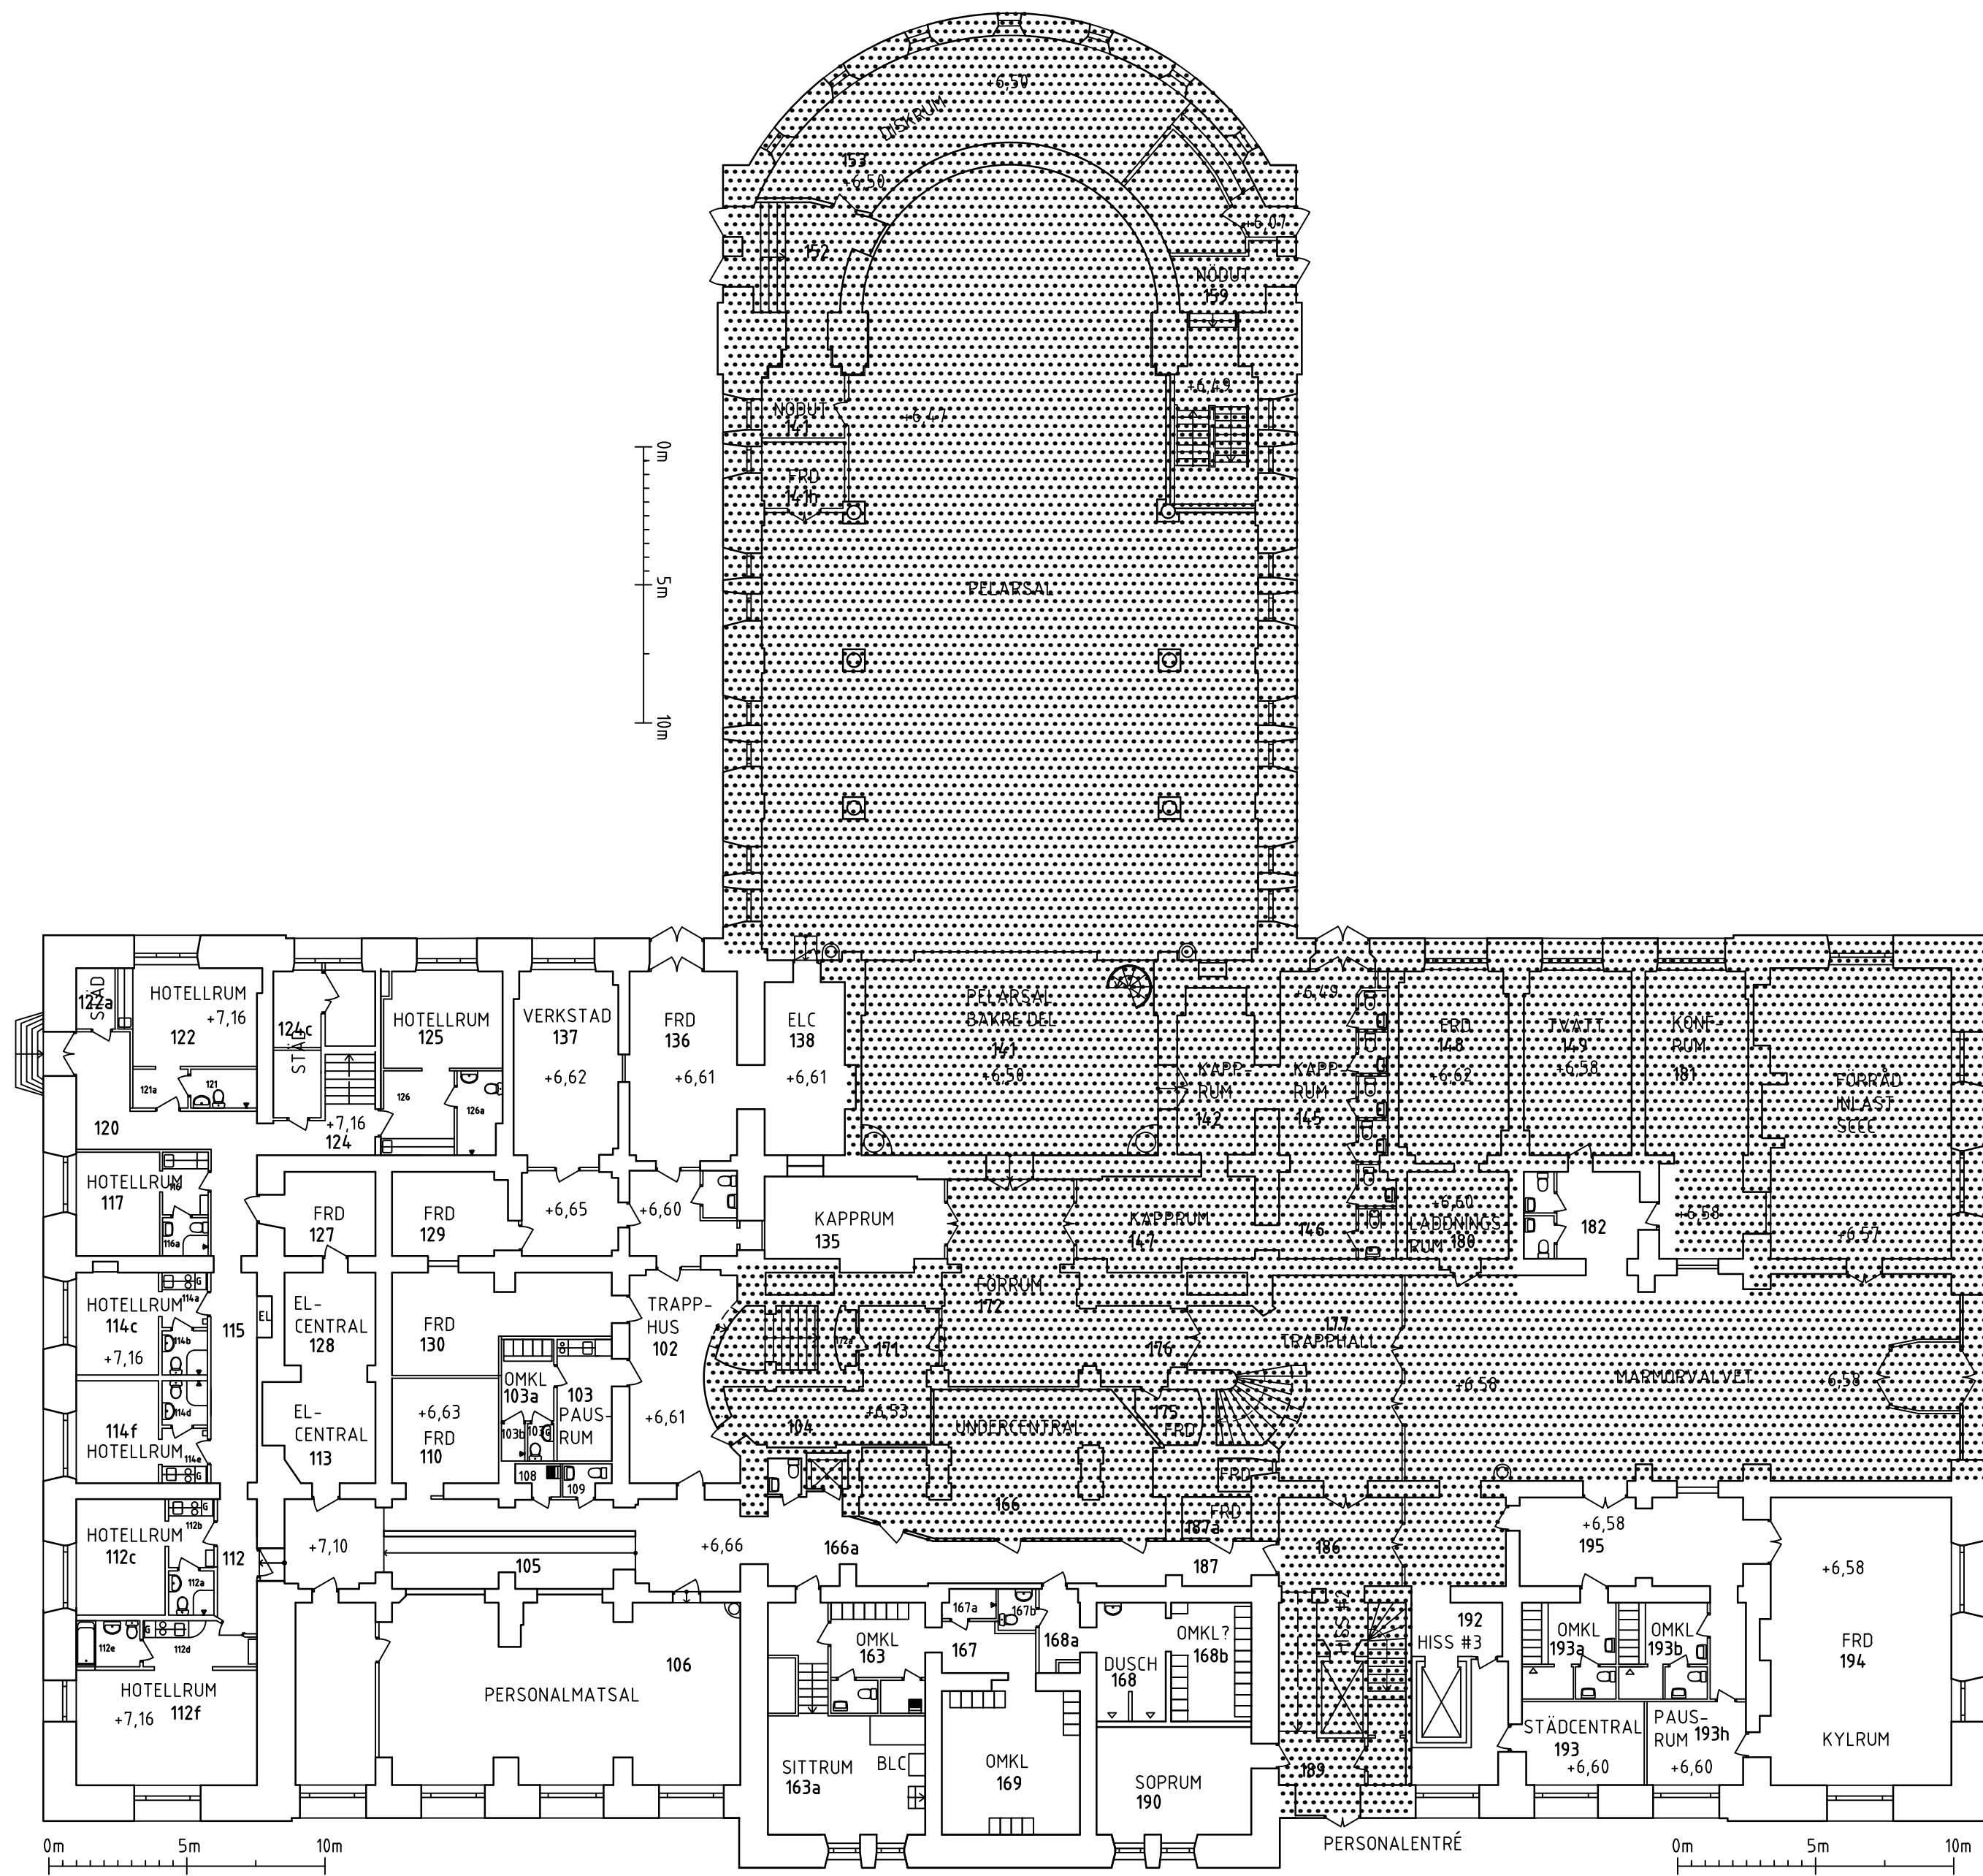

BET	ÄNDRINGEN AVSER	SIGN	DATUM
BYGGLOVSHANDLING			
AB FOLKETS HUS			
<div><div><div>5</div><div>4</div><div>3</div><div>2</div><div>1</div></div><div>LÅNGDSEKTION</div></div> <div><div></div><div>PLAN</div></div>			
<div><div><div><div><div>A</div><div>OKOK</div></div><div>HALLVÄGEN 21, 121 62 STOCKHOLM</div><div>TEL: +46 (0)70 666 63 11</div></div><div><div><div>E</div><div>-</div></div><div></div><div>TEL: --</div></div><div><div><div>K</div><div>PROJEKTENGAGEMANG</div></div><div>BRYGGARGATAN 4, III 21 STOCKHOLM</div><div>TEL: +46 (0)10-516 07 07</div></div><div><div><div>L</div><div>-</div></div><div></div><div>TEL: -</div></div><div><div><div>V</div><div>-</div></div><div></div><div>TEL: --</div></div></div></div>			
<div><div><div>UPPDRAG NR</div><div>04700510</div></div><div><div>RITAD/KONSTR. AV</div><div>P. LARSEN</div></div><div><div>HANDLÄGGARE</div><div>L. KOCKUM</div></div></div>			
<div><div><div>DATUM</div><div>20191213</div></div><div><div>ANSVARIG</div><div>K. KEYZER</div></div></div>			
OM- OCH TILLBYGGNAD NORRA LATIN NYTT KÖK PLAN 01 BEFINTLIG PLANLÖSNING			
<div><div><div>SKALA</div><div>A1 1:200</div><div>A3 1:400</div></div><div><div>NUMMER</div><div>A-01-1-10</div></div><div><div>BET</div><div></div></div></div>			

FÖRKLARINGAR


SE RITNING A-01-1-10.

FÖRESKRIFTER

SE RITNING A-01-1-10.

HÄNVISNINGAR


SE RITNING A-01-1-10.

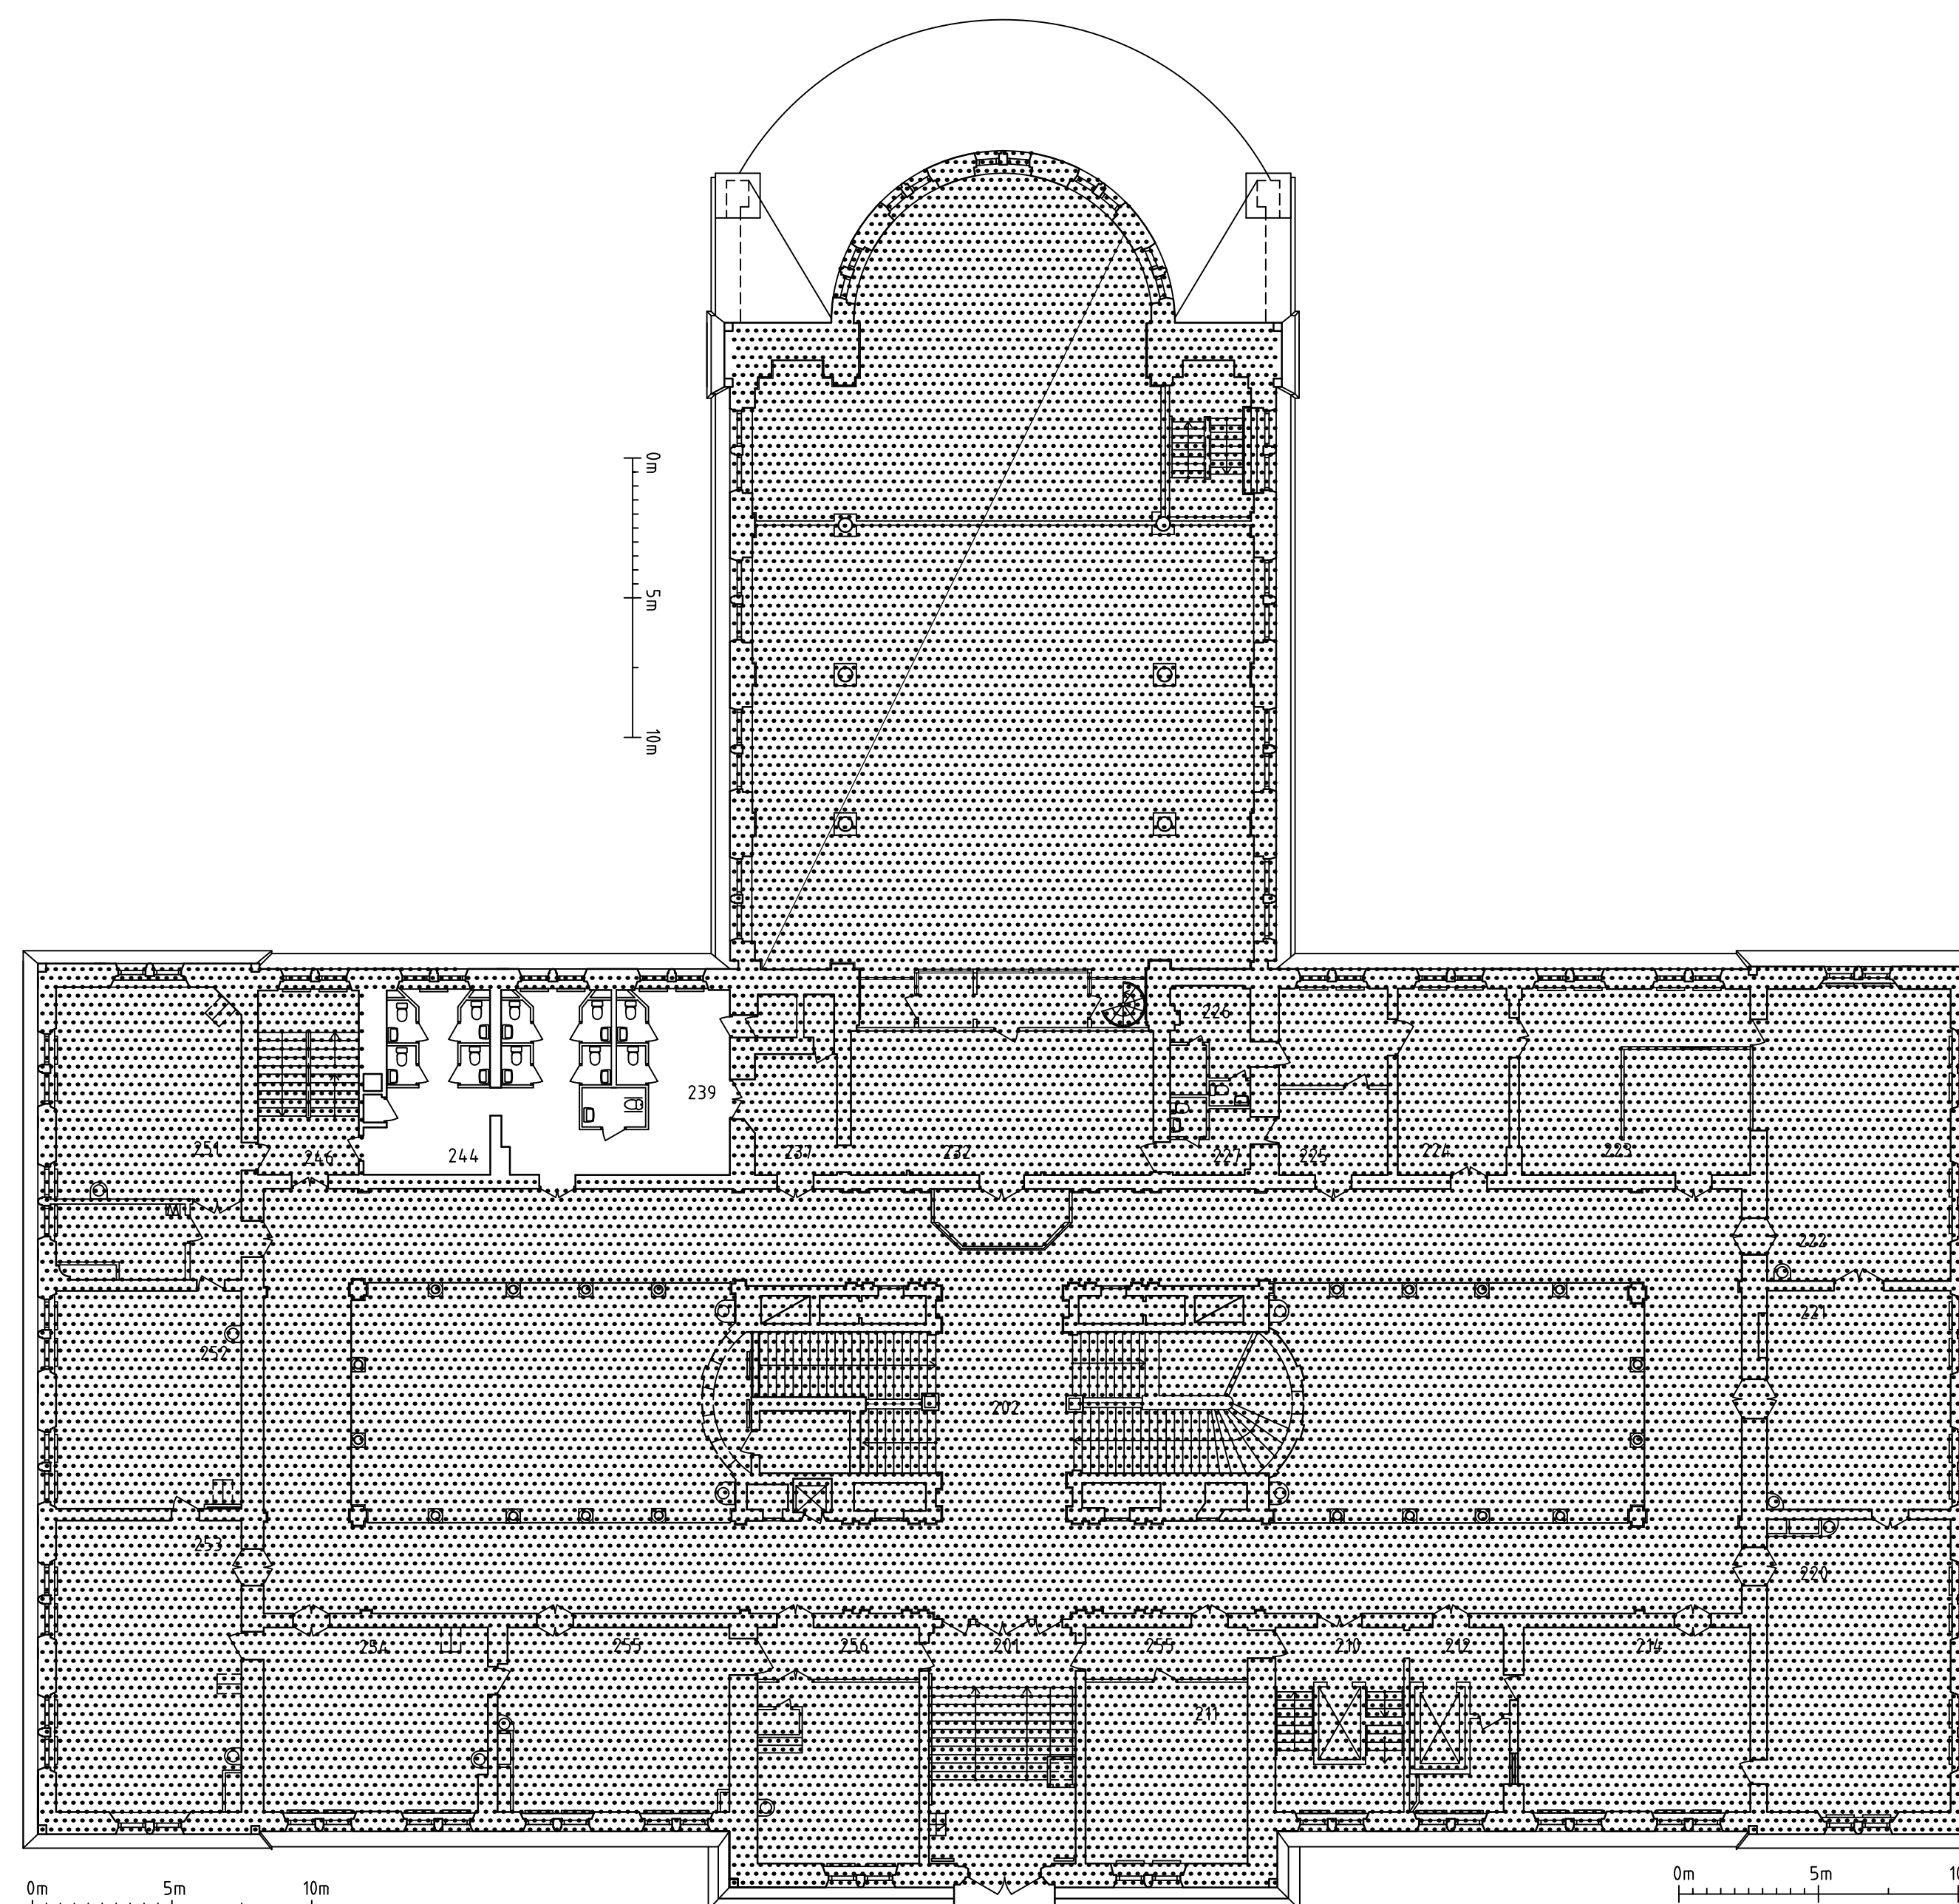

BET	ÄNDRINGEN AVSER	SIGN	DATUM
-----	-----------------	------	-------

BYGGLOVSHANDLING

AB FOLKETS HUS

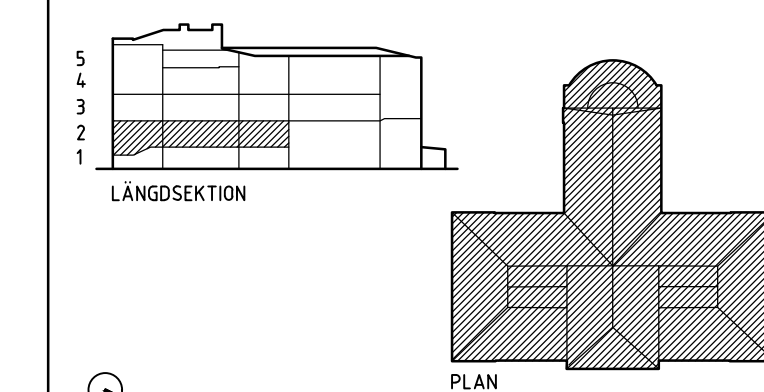

✗	A	HALL VAGEN 21, 121 62 STOCKHOLM	TEL. +46 (0)70 666 6
	E	-	TEL. ++
	K	PROJEKTENGAGEMANG BRYGGARGATAN 4, 111 21 STOCKHOLM	TEL. +46 (0)10-516 0
	L	-	TEL. -
	V	-	TEL. ++

UPPDRAG NR 04700510	RITAD/KONSTR. AV P. LARSEN	HANDLÄGGARE L. KOCKUM
DATUM 20191213	ANSVARIG K. KEYZER	

OM- OCH TILLBYGGNAD NORRA LATIN
NYTT KÖK
PLAN 02
BEFINTLIG PLAN ÖSNING

SKALA	NUMER	BET
A1 1:200	A-01-1-20	
A3 1:400		

FÖRKLARINGAR


SE RITNING A-01-1-10.

FÖRESKRIFTER

SE RITNING A-01-1-10.

HÄNVISNINGAR

SE RITNING A-01-1-10.

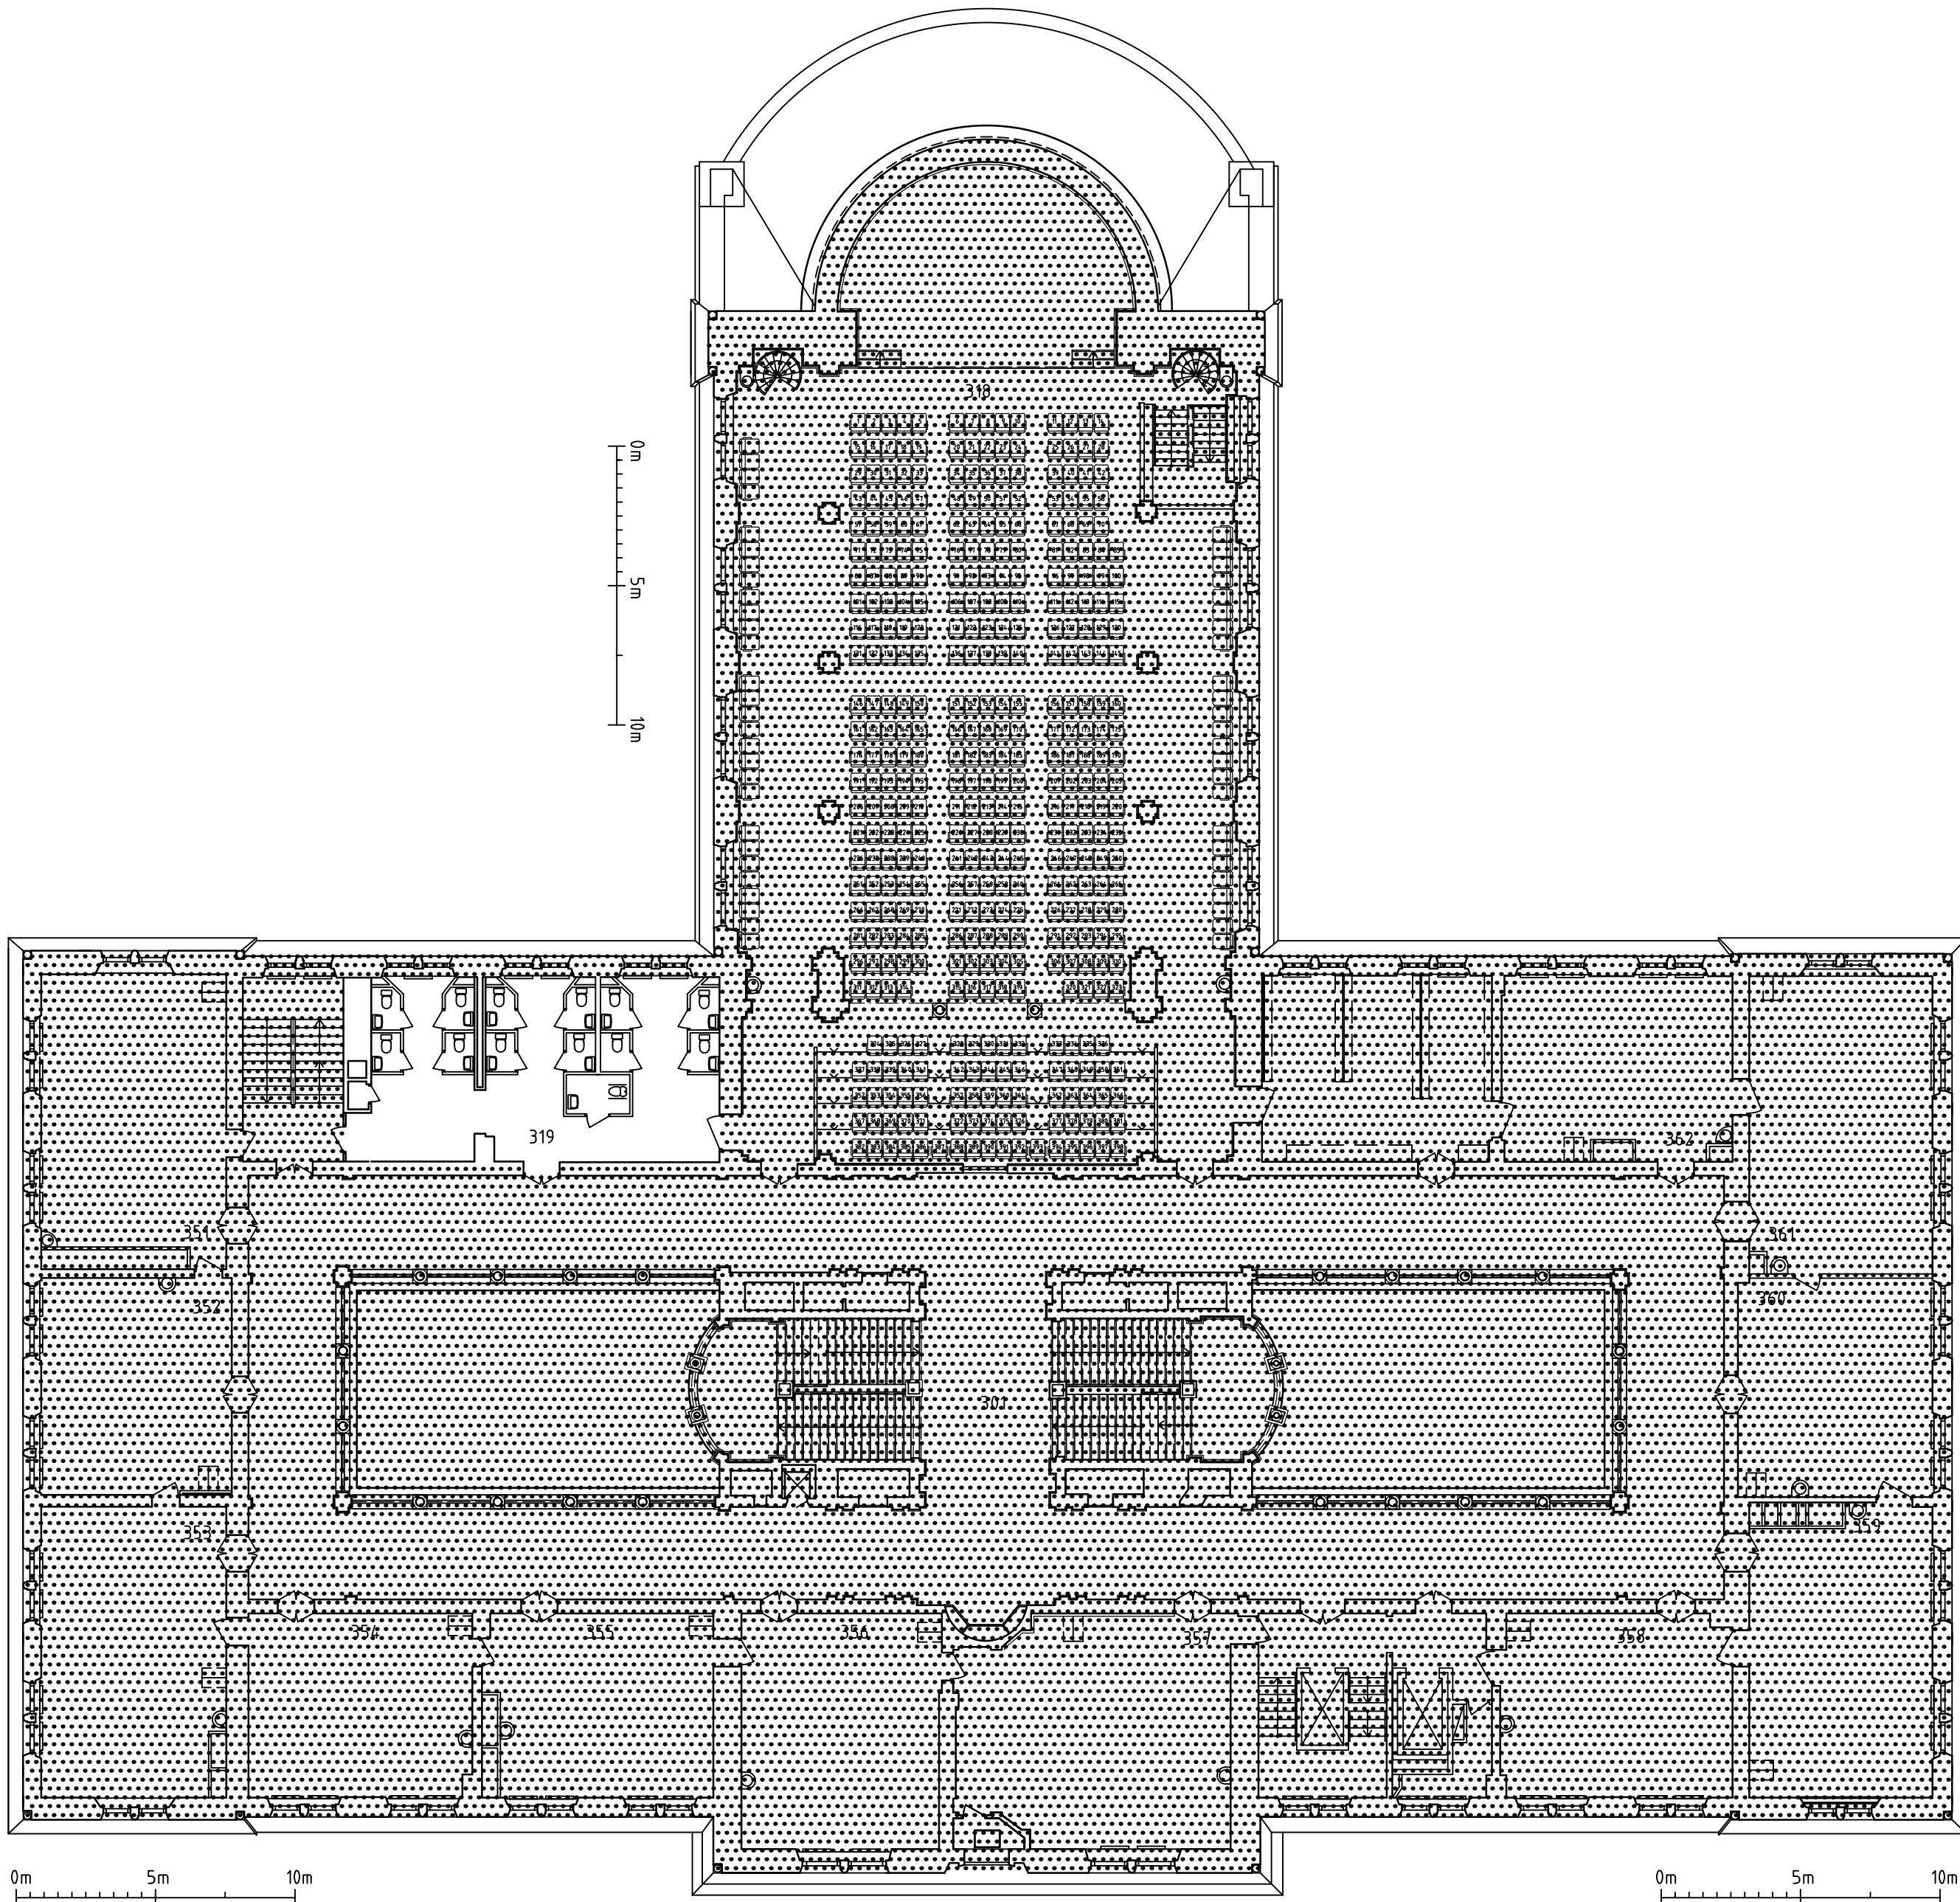

BET	ÄNDRINGEN AVSER	SIGN	DATUM
BYGGLOVSHANDLING			
AB FOLKETS HUS			
<div><div><div>5</div><div>4</div><div>3</div><div>2</div><div>1</div></div><div>LÄNGDSEKTION</div></div> <div><div></div><div>PLAN</div></div>			
<div><div><div><div><div>A</div><div>OKOK</div></div><div>HALLVÄGEN 21, 121 62 STOCKHOLM</div><div>TEL: +46 (0)70 666 63 11</div></div><div><div><div>E</div><div>-</div></div><div></div><div>TEL: --</div></div><div><div><div>K</div><div>PROJEKTENGAGEMANG</div></div><div>BRYGGARGATAN 4, 101 21 STOCKHOLM</div><div>TEL: +46 (0)10-516 07 03</div></div><div><div><div>L</div><div>-</div></div><div></div><div>TEL: -</div></div><div><div><div>V</div><div>-</div></div><div></div><div>TEL: --</div></div></div></div>			
<div><div><div>UPPDRAG NR</div><div>04700510</div></div><div><div>RITAD/KONSTR. AV</div><div>P. LARSEN</div></div><div><div>HANDLÄGGARE</div><div>L. KOCKUM</div></div></div>			
<div><div><div>DATUM</div><div>20191213</div></div><div><div>ANSVARIG</div><div>K. KEYZER</div></div></div>			
OM- OCH TILLBYGGNAD NORRA LATIN NYTT KÖK PLAN 03 BEFINTLIG PLANLÖSNING			
<div><div>SKALA</div><div>A1 1:200</div><div>A3 1:400</div></div>		<div><div>NUMMER</div><div>A-01-1-30</div></div>	<div><div>BET</div><div></div></div>

FÖRKLARINGAR


SE RITNING A-40-1-01.

FÖRESKRIFTER


SE RITNING A-40-1-01.

HÄNVISNINGAR

SE RITNING A-40-1-01.

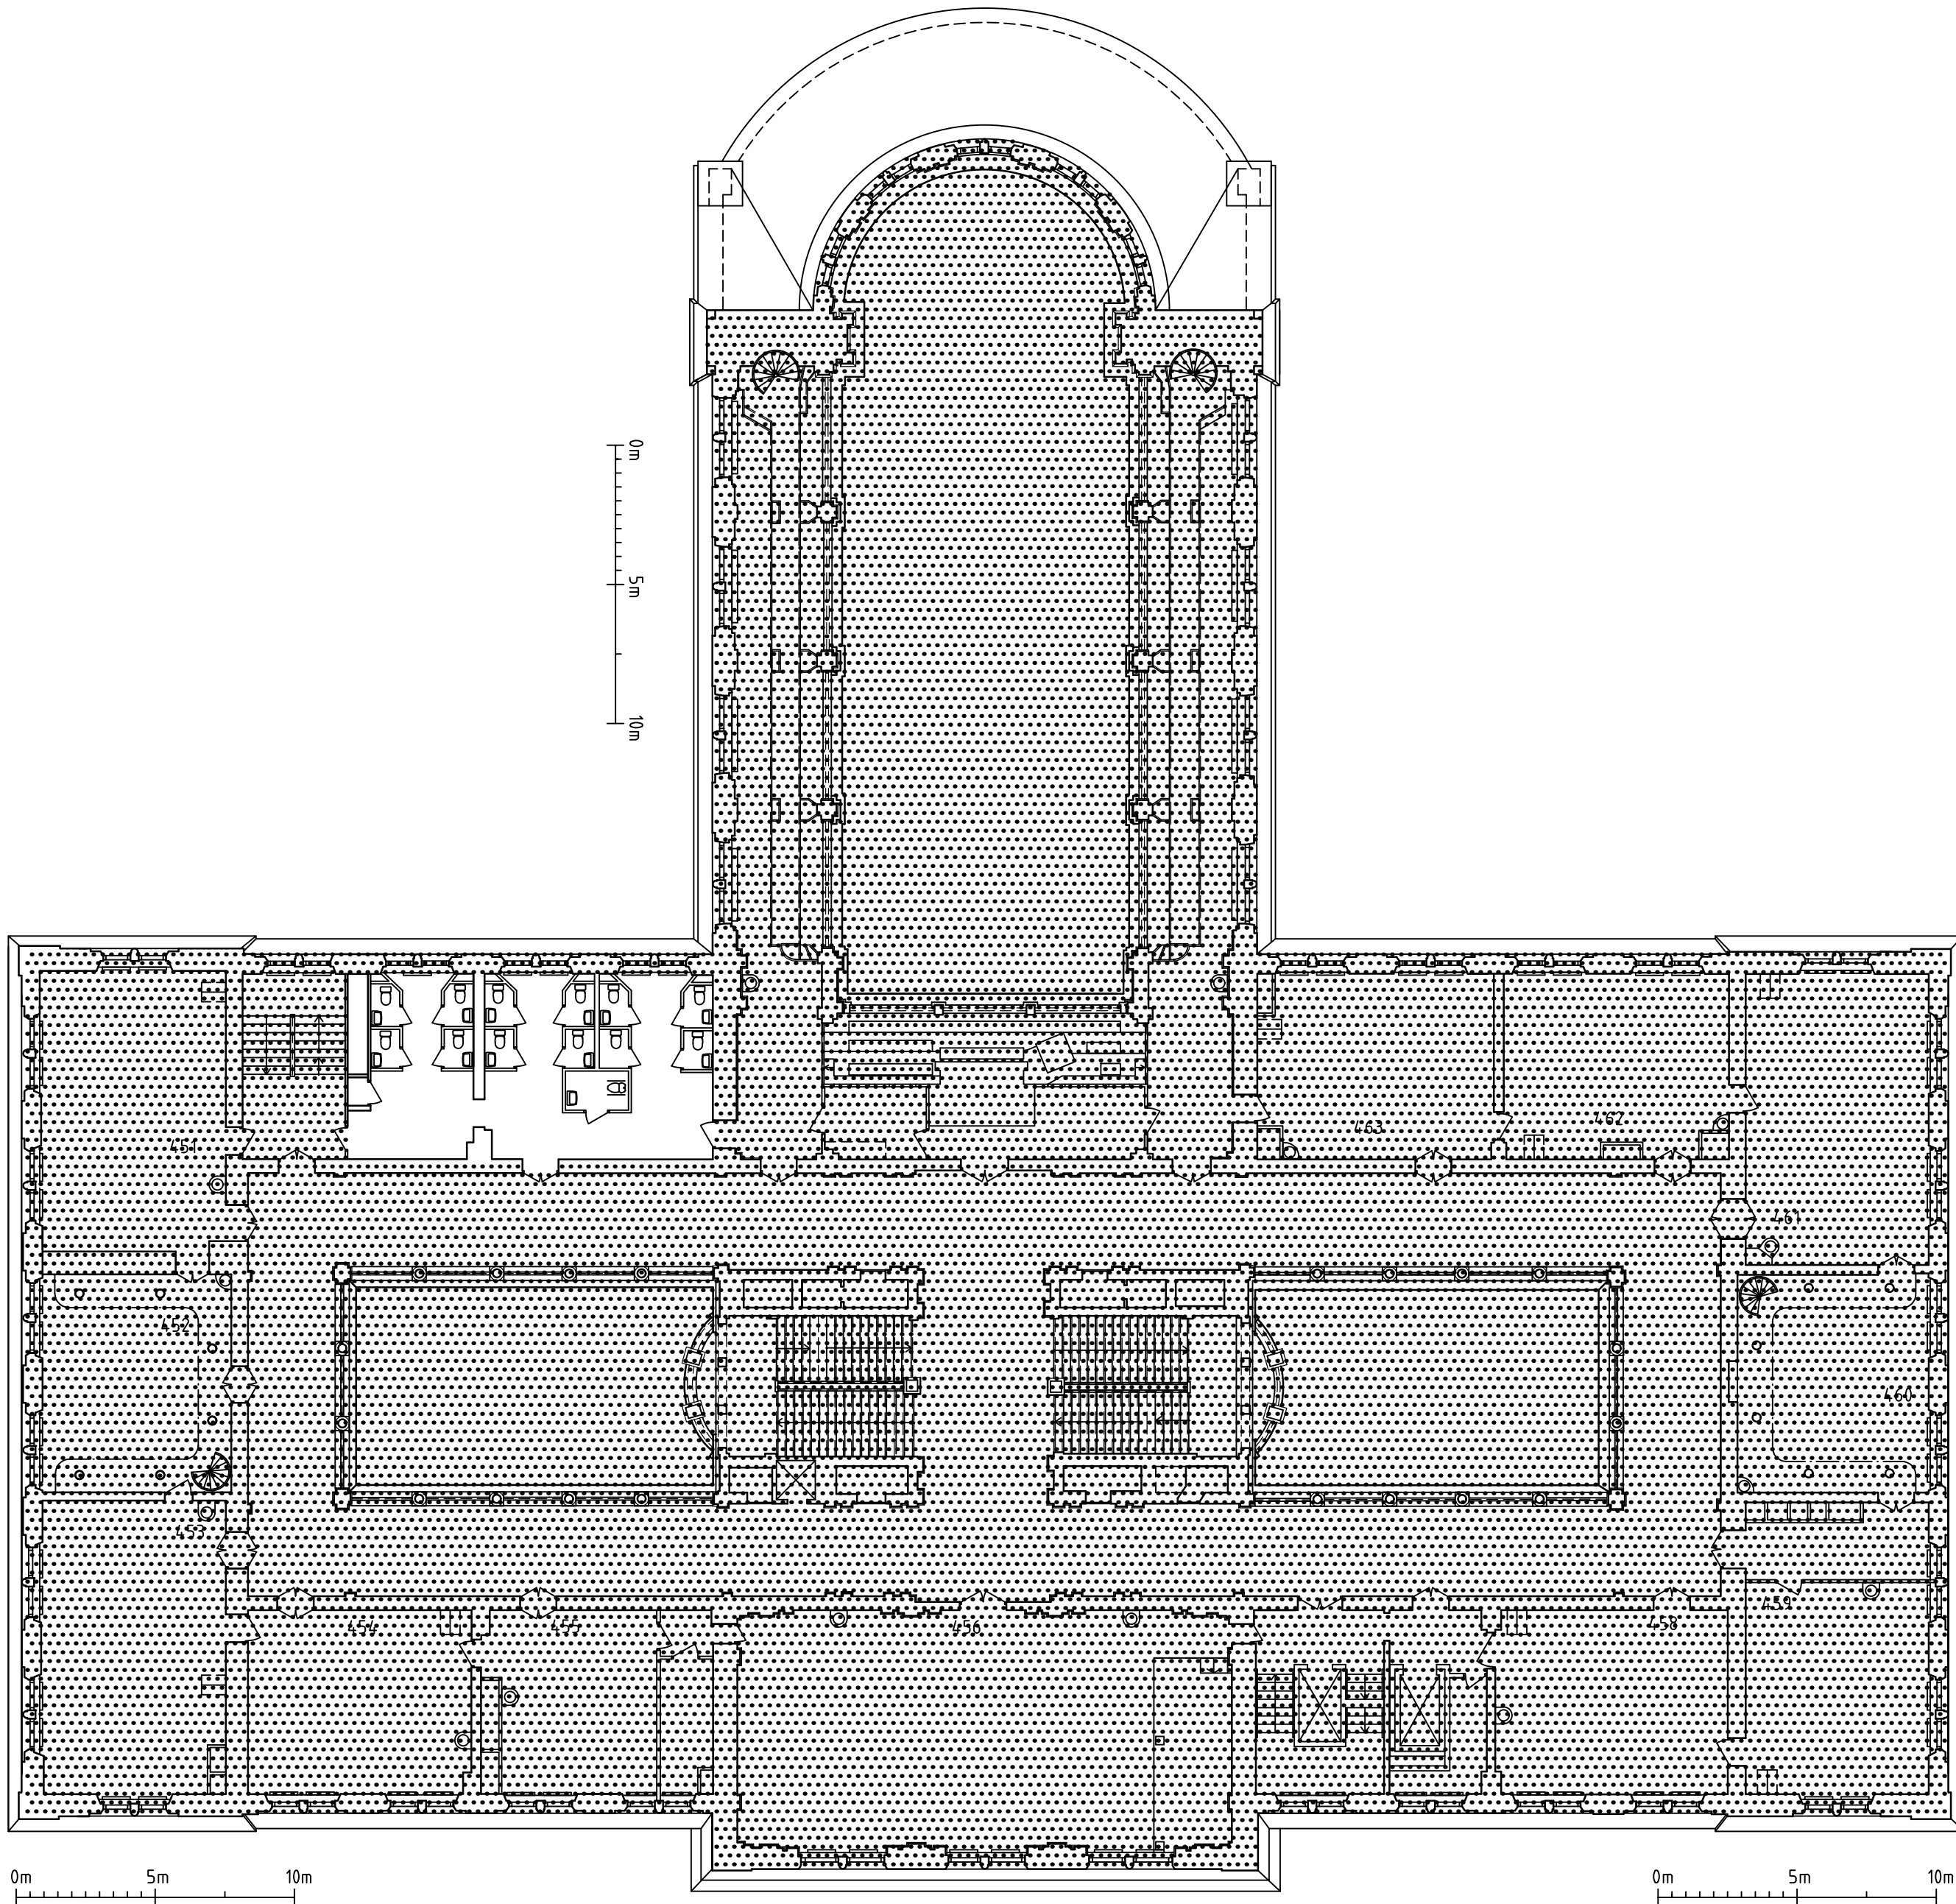

BET	ÄNDRINGEN AVSER	SIGN	DATUM															
BYGGLOVSHANDLING																		
AB FOLKETS HUS																		
 LÅNGSEKTION PLAN																		
<table><tr><td><input checked="" type="checkbox"/> A</td><td>HALLVÄGEN 21, 121 62 STOCKHOLM</td><td>TEL: +46 (0)70 666 63 16</td></tr><tr><td><input type="checkbox"/> E</td><td>-</td><td>TEL: --</td></tr><tr><td><input type="checkbox"/> K</td><td>PROJEKTENGAGEMANG BRYGGARGATAN 4, 101 21 STOCKHOLM</td><td>TEL: +46 (0)10-516 87 87</td></tr><tr><td><input type="checkbox"/> L</td><td>-</td><td>TEL: -</td></tr><tr><td><input type="checkbox"/> V</td><td>-</td><td>TEL: --</td></tr></table>				<input checked="" type="checkbox"/> A	HALLVÄGEN 21, 121 62 STOCKHOLM	TEL: +46 (0)70 666 63 16	<input type="checkbox"/> E	-	TEL: --	<input type="checkbox"/> K	PROJEKTENGAGEMANG BRYGGARGATAN 4, 101 21 STOCKHOLM	TEL: +46 (0)10-516 87 87	<input type="checkbox"/> L	-	TEL: -	<input type="checkbox"/> V	-	TEL: --
<input checked="" type="checkbox"/> A	HALLVÄGEN 21, 121 62 STOCKHOLM	TEL: +46 (0)70 666 63 16																
<input type="checkbox"/> E	-	TEL: --																
<input type="checkbox"/> K	PROJEKTENGAGEMANG BRYGGARGATAN 4, 101 21 STOCKHOLM	TEL: +46 (0)10-516 87 87																
<input type="checkbox"/> L	-	TEL: -																
<input type="checkbox"/> V	-	TEL: --																
<table><tr><td>UPPDRAG NR 04700510</td><td>RITAD/KONSTR. AV P. LARSEN</td><td>HANDLÄGGARE L. KOCKUM</td></tr><tr><td>DATUM 20191213</td><td>ANSVARIG K. KEYZER</td><td></td></tr></table>				UPPDRAG NR 04700510	RITAD/KONSTR. AV P. LARSEN	HANDLÄGGARE L. KOCKUM	DATUM 20191213	ANSVARIG K. KEYZER										
UPPDRAG NR 04700510	RITAD/KONSTR. AV P. LARSEN	HANDLÄGGARE L. KOCKUM																
DATUM 20191213	ANSVARIG K. KEYZER																	
OM- OCH TILLBYGGNAD NORRA LATIN NYTT KÖK PLAN 04 BEFINTLIG PLANLÖSNING																		
SKALA A1 1:200 A3 1:400		NUMMER A-01-1-40	BET															

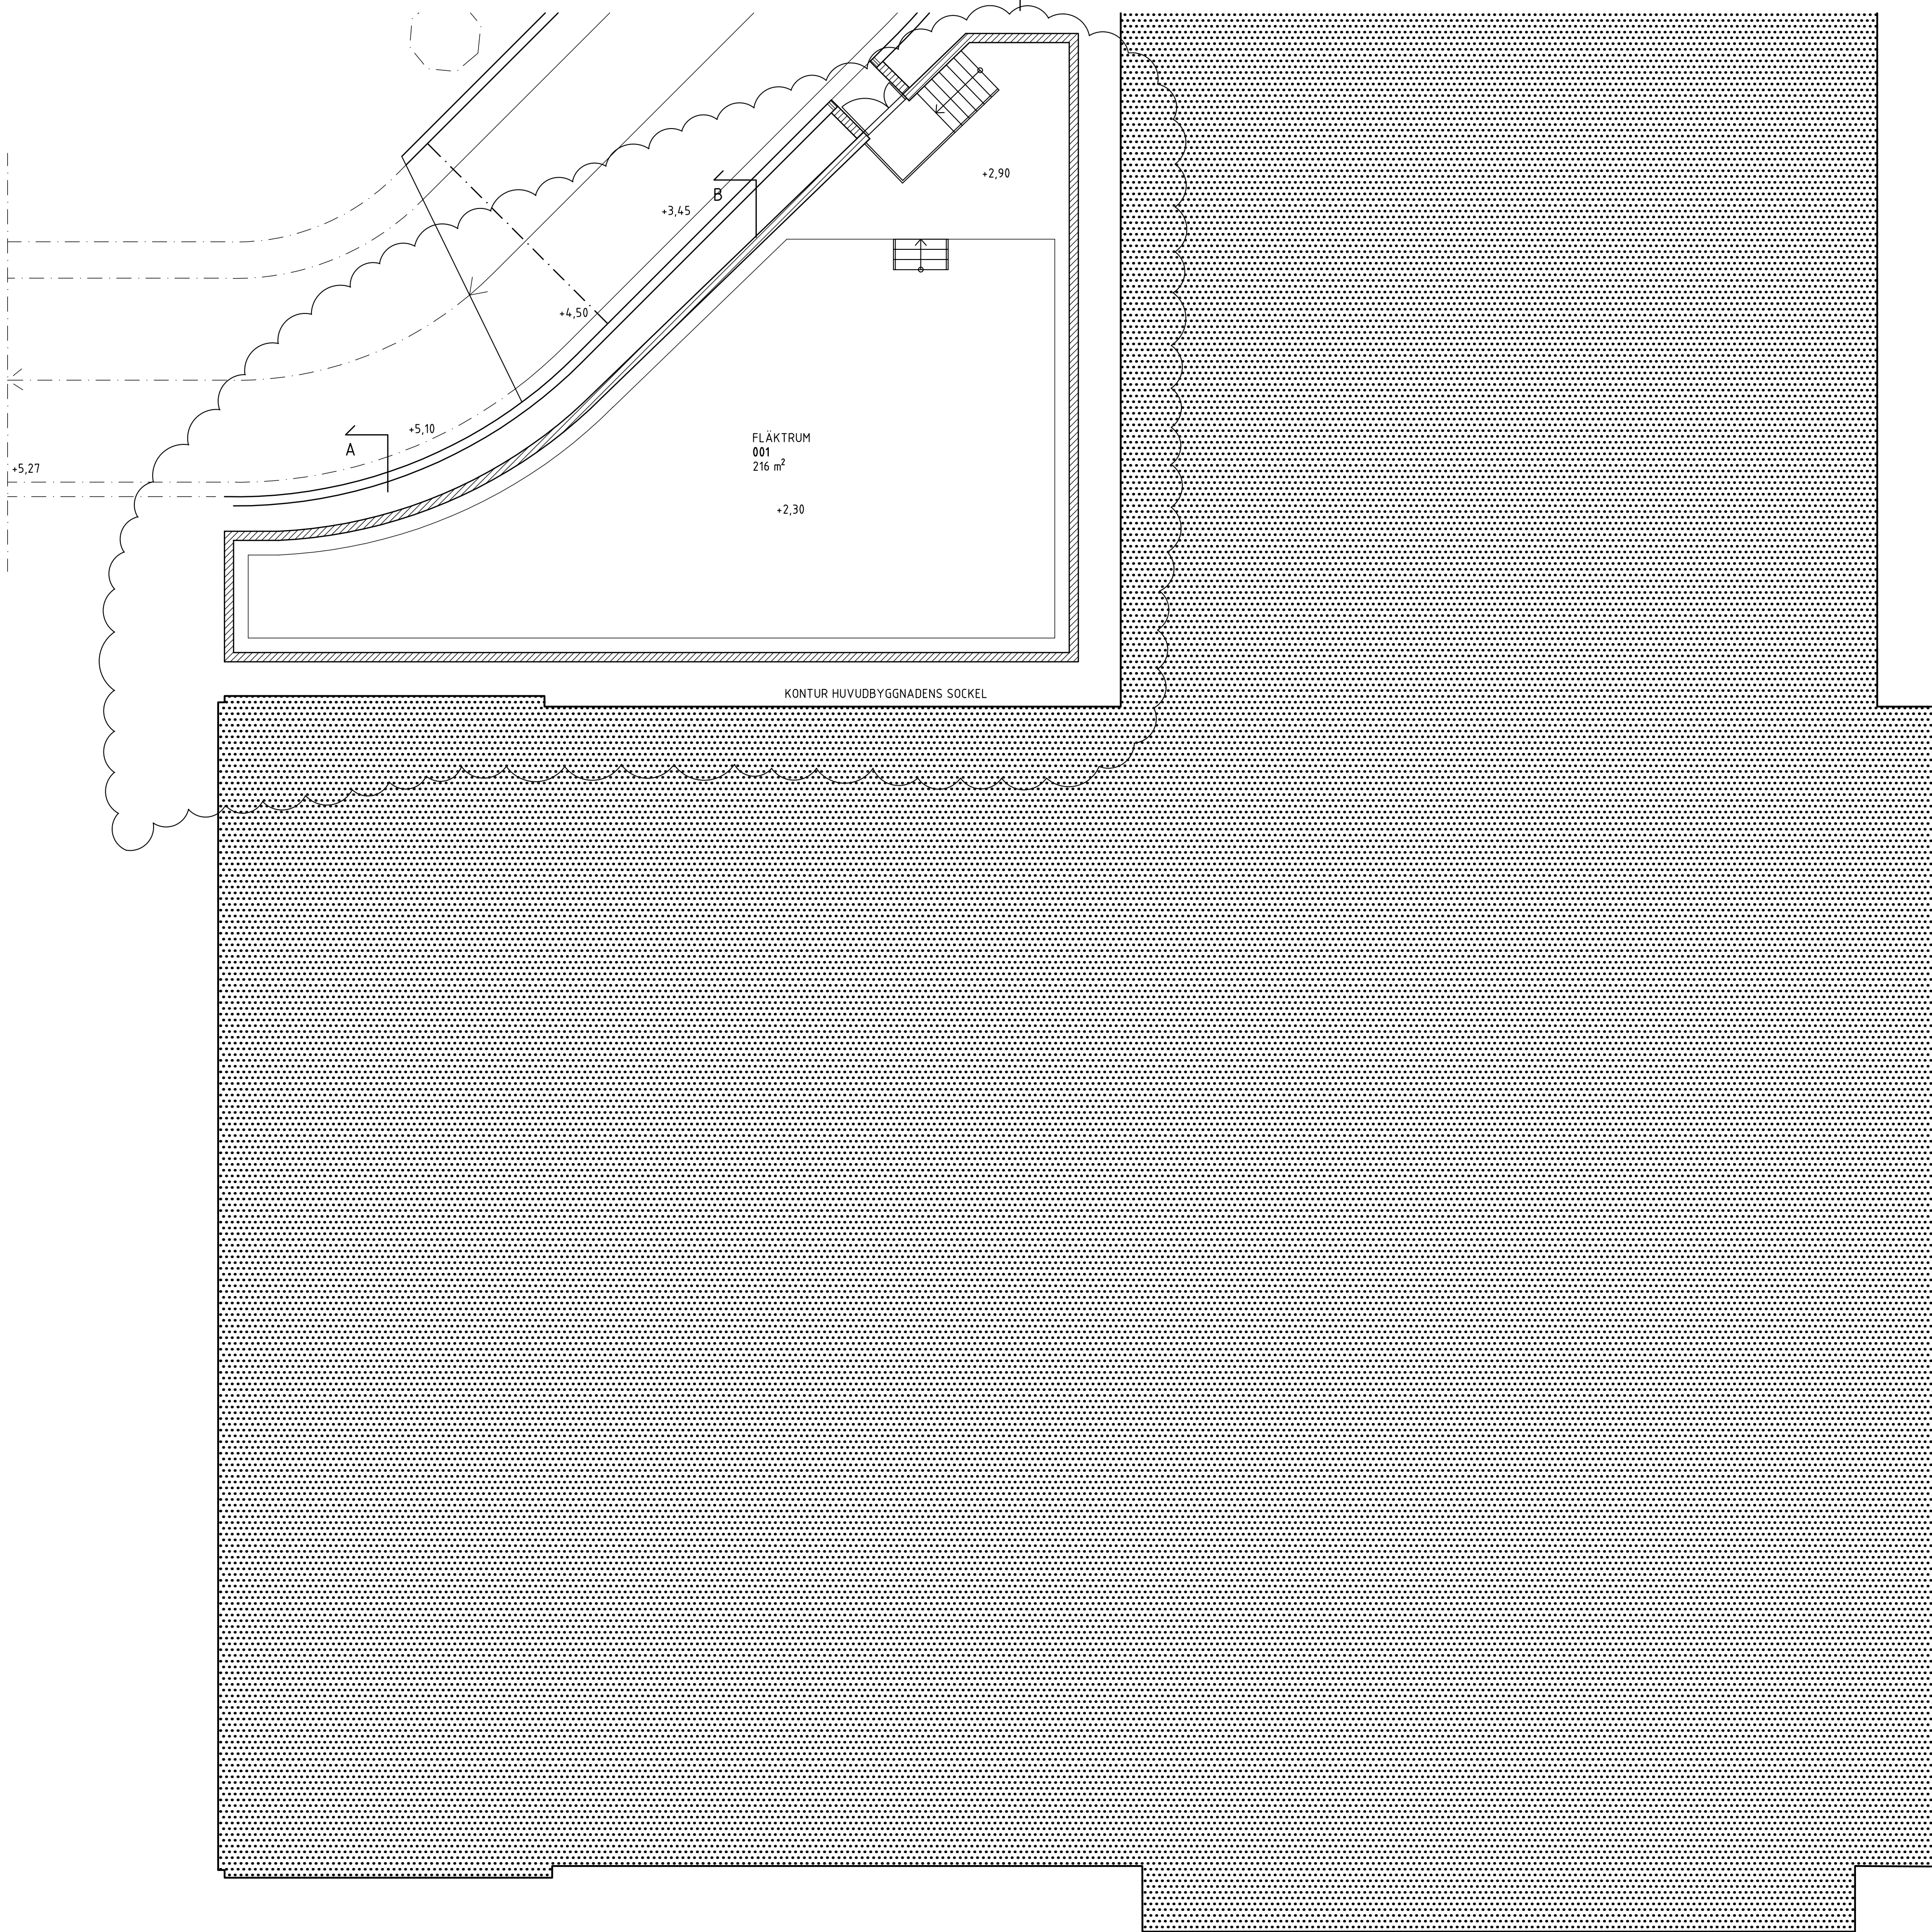

FÖRKLARINGAR

RITNING AVSER NYTT KÖK.
ALLA MÅTT I MILLIMETER OM EJ ANNAT ANGES.
PLUSHÖJD ANGES I METER. HÖJDER ANGES I RH 70.

- INGÅR EJ I DENNA HANDLING
- NY BYGGDEL
- NY HÅLTAGNING I VÄGG

UK UNDERKANT
UT UNDERTAK

+X.XX PLUSHÖJD
+X.XX NY PLUSHÖJD

FÖRESKRIFTER

HÄNVISNINGAR

A	ENLIGT PM-02	PIL	2020-03-11
BET	ÄNDRINGEN AVSER	SIGN	DATUM

BYGGLOVSHANDLING

AB FOLKETS HUS

LÄNGDSEKTION

PLAN

5

4

3

2

1

A

OKOK

E

-

K

PROJEKTENGAGEMANG

L

-

V

-

A

HALLVÄGEN 21, 121 62 STOCKHOLM

TEL: +46 (0)70 666 63 16

E

-

TEL: --

K

PROJEKTENGAGEMANG

TEL: +46 (0)10-516 07 07

L

-

TEL: -

V

-

TEL: --

UPPDRAG NR

04700510

RITAD/KONSTR. AV

P. LARSEN

HANDLÄGGARE

L. KOCKUM

DATUM

20191213

ANSVARIG

K. KEYZER

OM- OCH TILLBYGGNAD NORRA LATIN

NYTT KÖK

PLAN 00 KÄLLARE, DEL 1

NY PLANLÖSNING

SKALA

A1 1:100

A3 1:200

NUMMER

A-40-1-01

BET


A


UTSKRIFTSDATUM

2020-03-11 08:46

FLÄMMN

A-40-1-01DWG

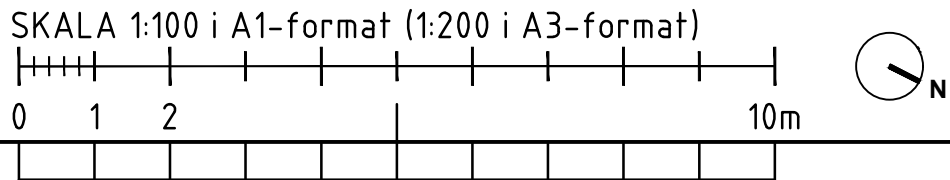

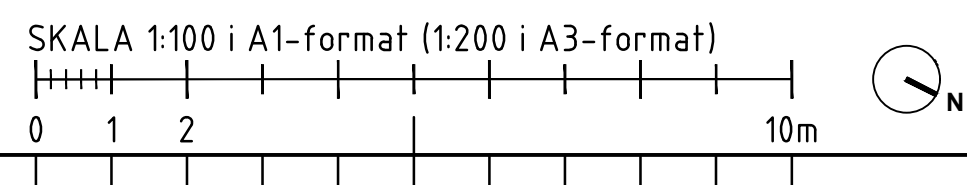


SKALA	NUMER	BET
A1 1:100	A-40-1-11	A
A3 1:200		

SE RITNING A-40-1-01

SE RITNING A-40-1-01

SE RITNING A-40-1-01

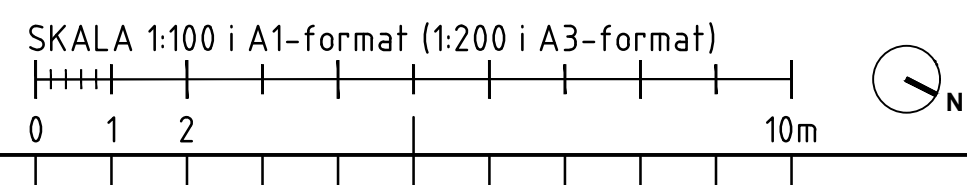

SKALA	NUMMER	BET
A1 1:100	A-40-1-12	A
A3 1:200		

FÖRKLARINGAR


SE RITNING A-40-1-01

FÖRESKRIFTER


SE RITNING A-40-1-01

HÄNVISNINGAR


SE RITNING A-40-1-01


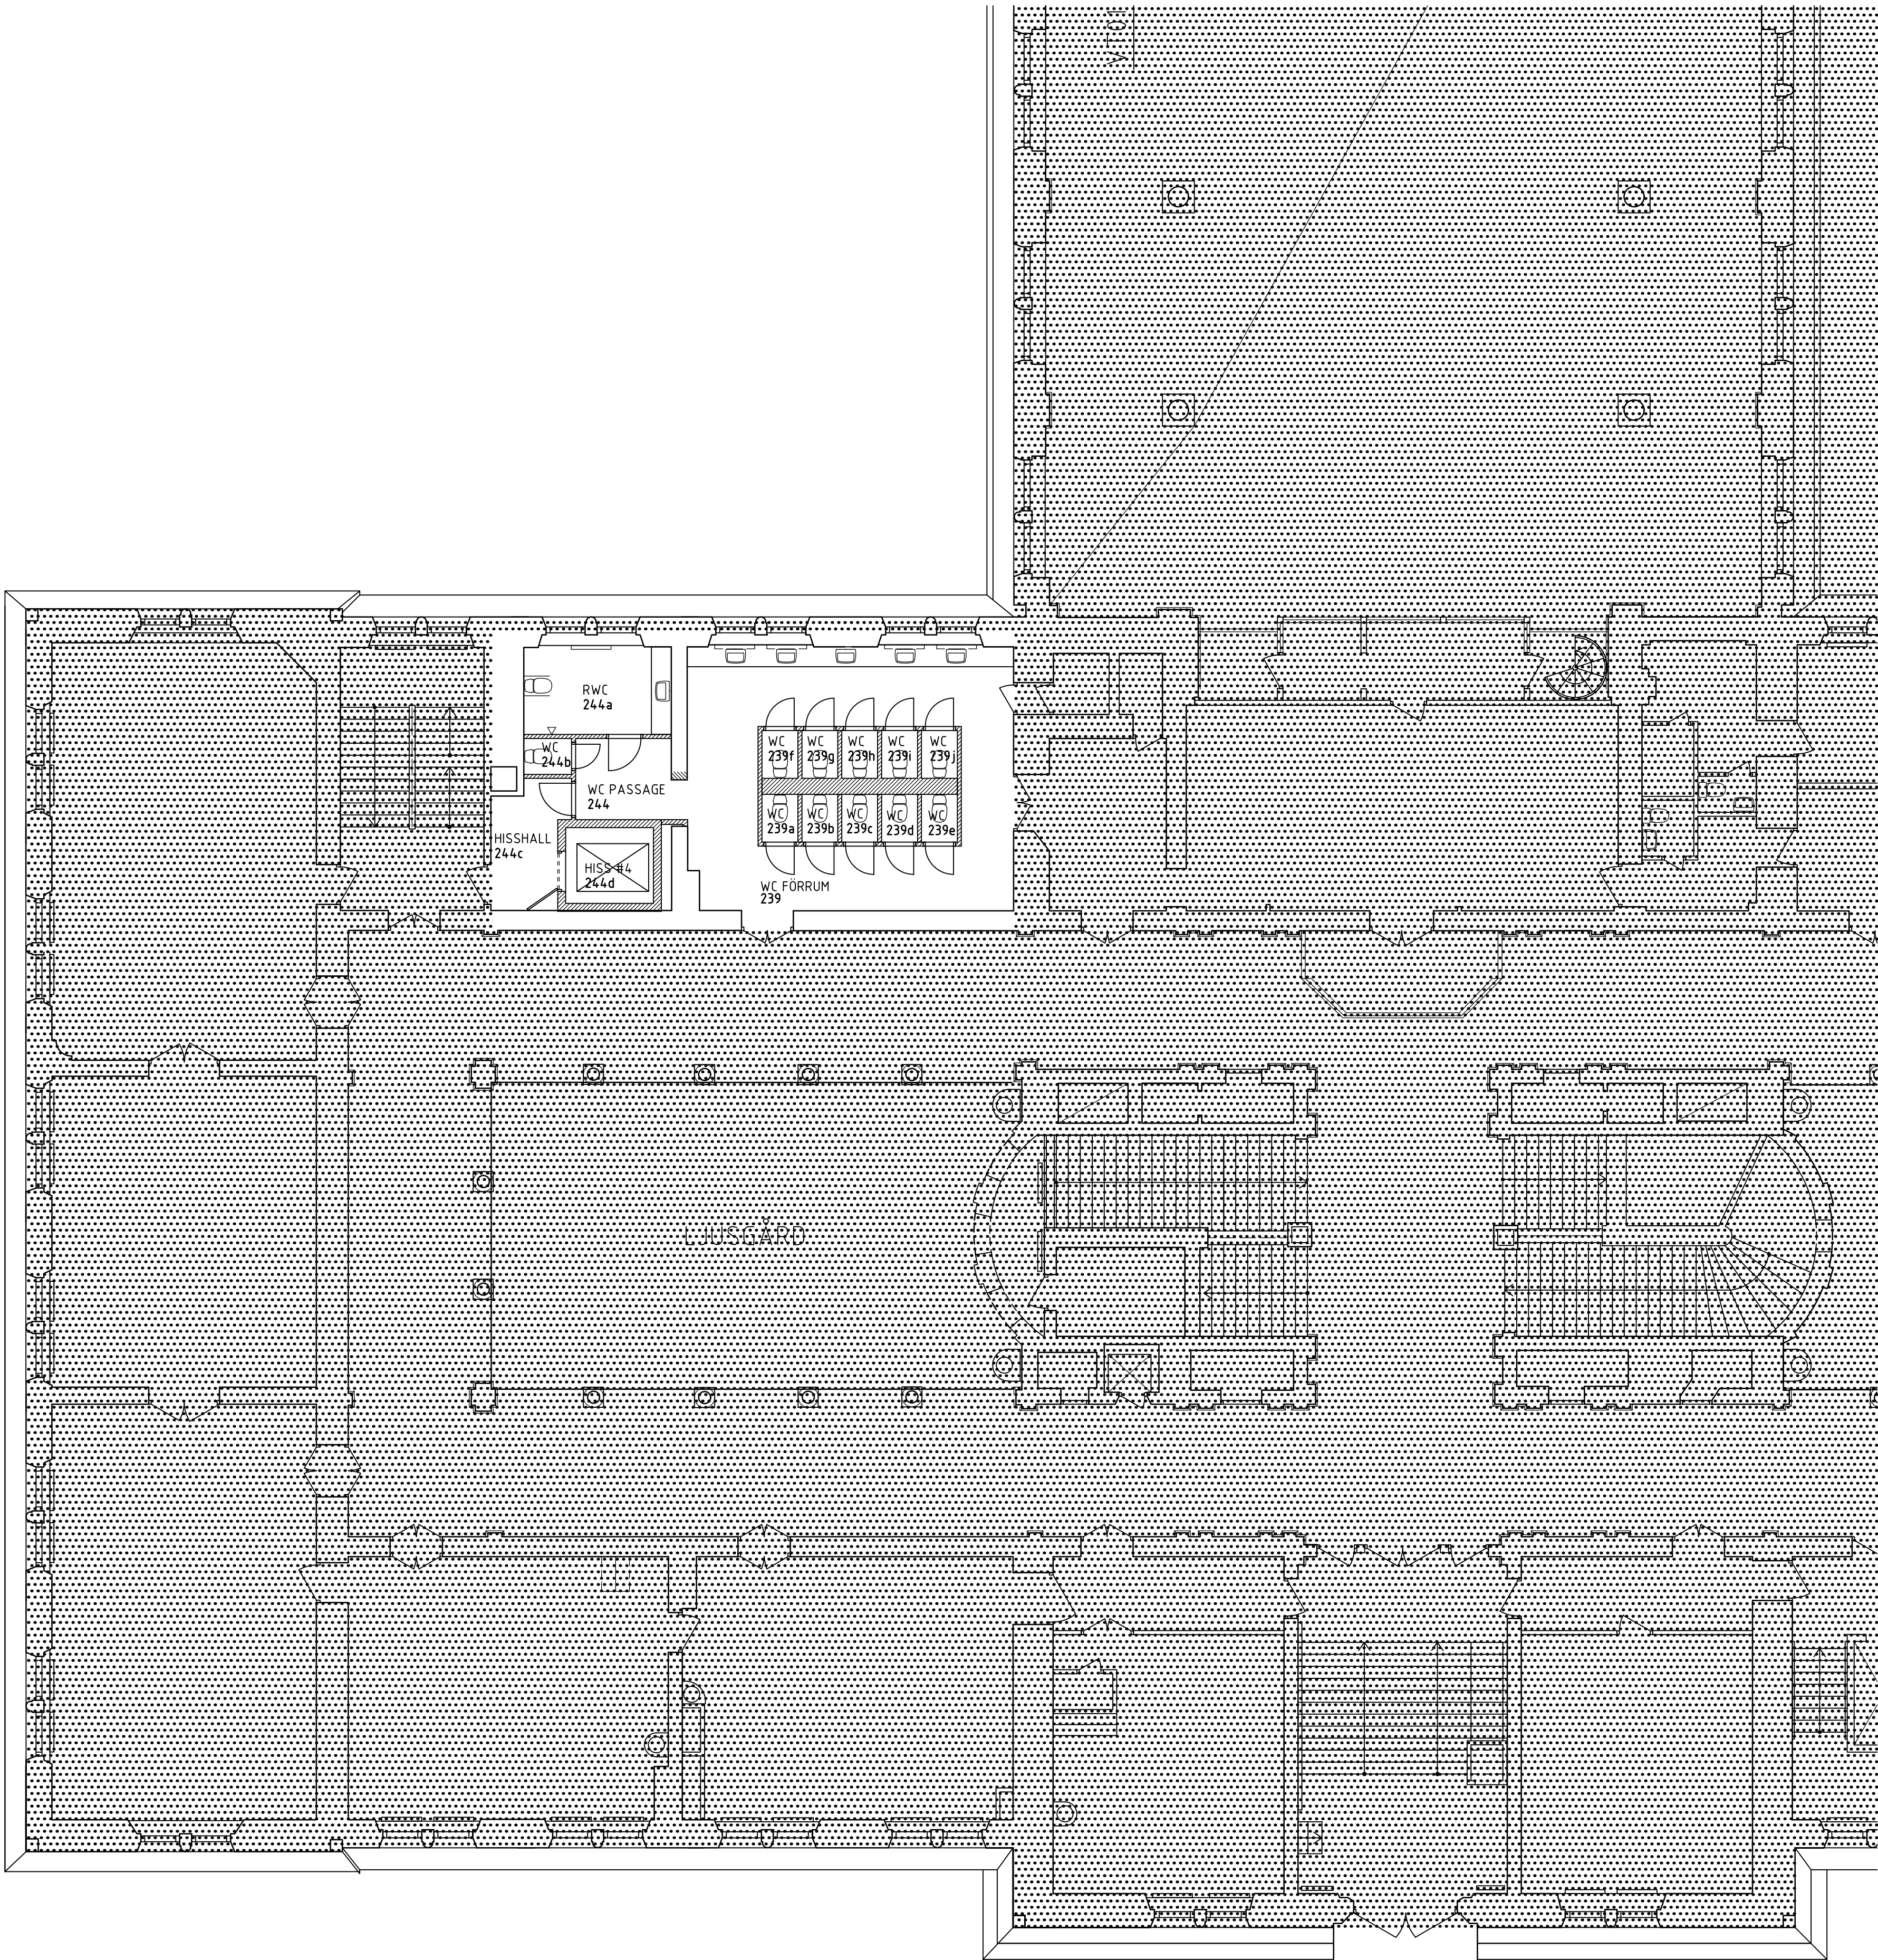


SKALA 1:100 i A1-format (1:200 i A3-format)

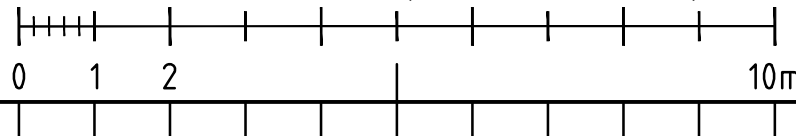

BET	ÄNDRINGEN AVSER	SIGN	DATUM
BYGGLOVSHANDLING			
AB FOLKETS HUS			
 LÅNGSEKTION			
 PLAN			
S.			
A HALLVÄGEN 21, 121 62 STOCKHOLM TEL: +46 (0)70 666 63 14			
E - TEL: -			
K PROJEKTENGAGEMANG TEL: +46 (0)10-516 87 87			
L - TEL: -			
V - TEL: -			
UPPDRAG NR 04700510 RITAD/KONSTR. AV P. LARSEN HANDLÄGGARE L. KOCKUM			
DATUM 20191213 ANSVARIG K. KEYZER			
OM- OCH TILLBYGGNAD NORRA LATIN NYTT KÖK			
PLAN 02, DEL 1 NY PLANLÖSNING			
SKALA A1 1:100 A3 1:200	NUMMER	BET	
A-40-1-21			

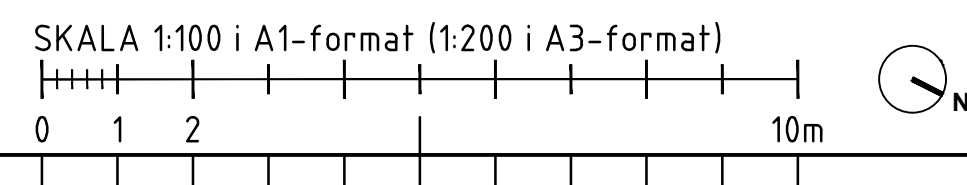

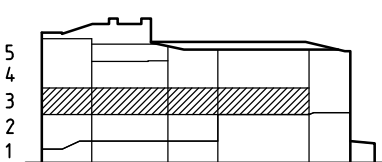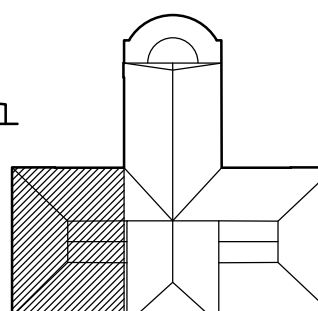BET	ÄNDRINGEN AVSER	SIGN	DATUM
<h2 style="text-align: center;">BYGGLOVSHANDLING</h2>			
<h1 style="text-align: center;">AB FOLKETS HUS</h1>			
<div style="display: flex; justify-content: space-around; align-items: flex-start;"> <div style="text-align: center;">  <p>LÄNGDSEKTION</p> </div> <div style="text-align: center;">  <p>PLAN</p> </div> </div>			
<div style="display: flex; justify-content: space-between;"> <div> <p>UPPRAG NR 047000510</p> <p>DATUM 20191213</p> </div> <div> <p>RITAD/KONSTR. AV P. LARSEN</p> <p>ANSVARIG K. KEYZER</p> </div> <div> <p>HANDLÄGGARE L. KOCKUM</p> </div> </div>			
<p>OM- OCH TILLBYGGNAD NORRA LATIN NYTT KÖK PLAN 03, DEL 1 NY PLANLÖSNING</p>			
SKALA	NUMMER	BET	
A1 1:100 A3 1:200	A-4-0-1-31		

FÖRKLARINGAR


SE RITNING A-40-1-01


FÖRESKRIFTER


SE RITNING A-40-1-01

HÄNVISNINGAR

SE RITNING A-40-1-01

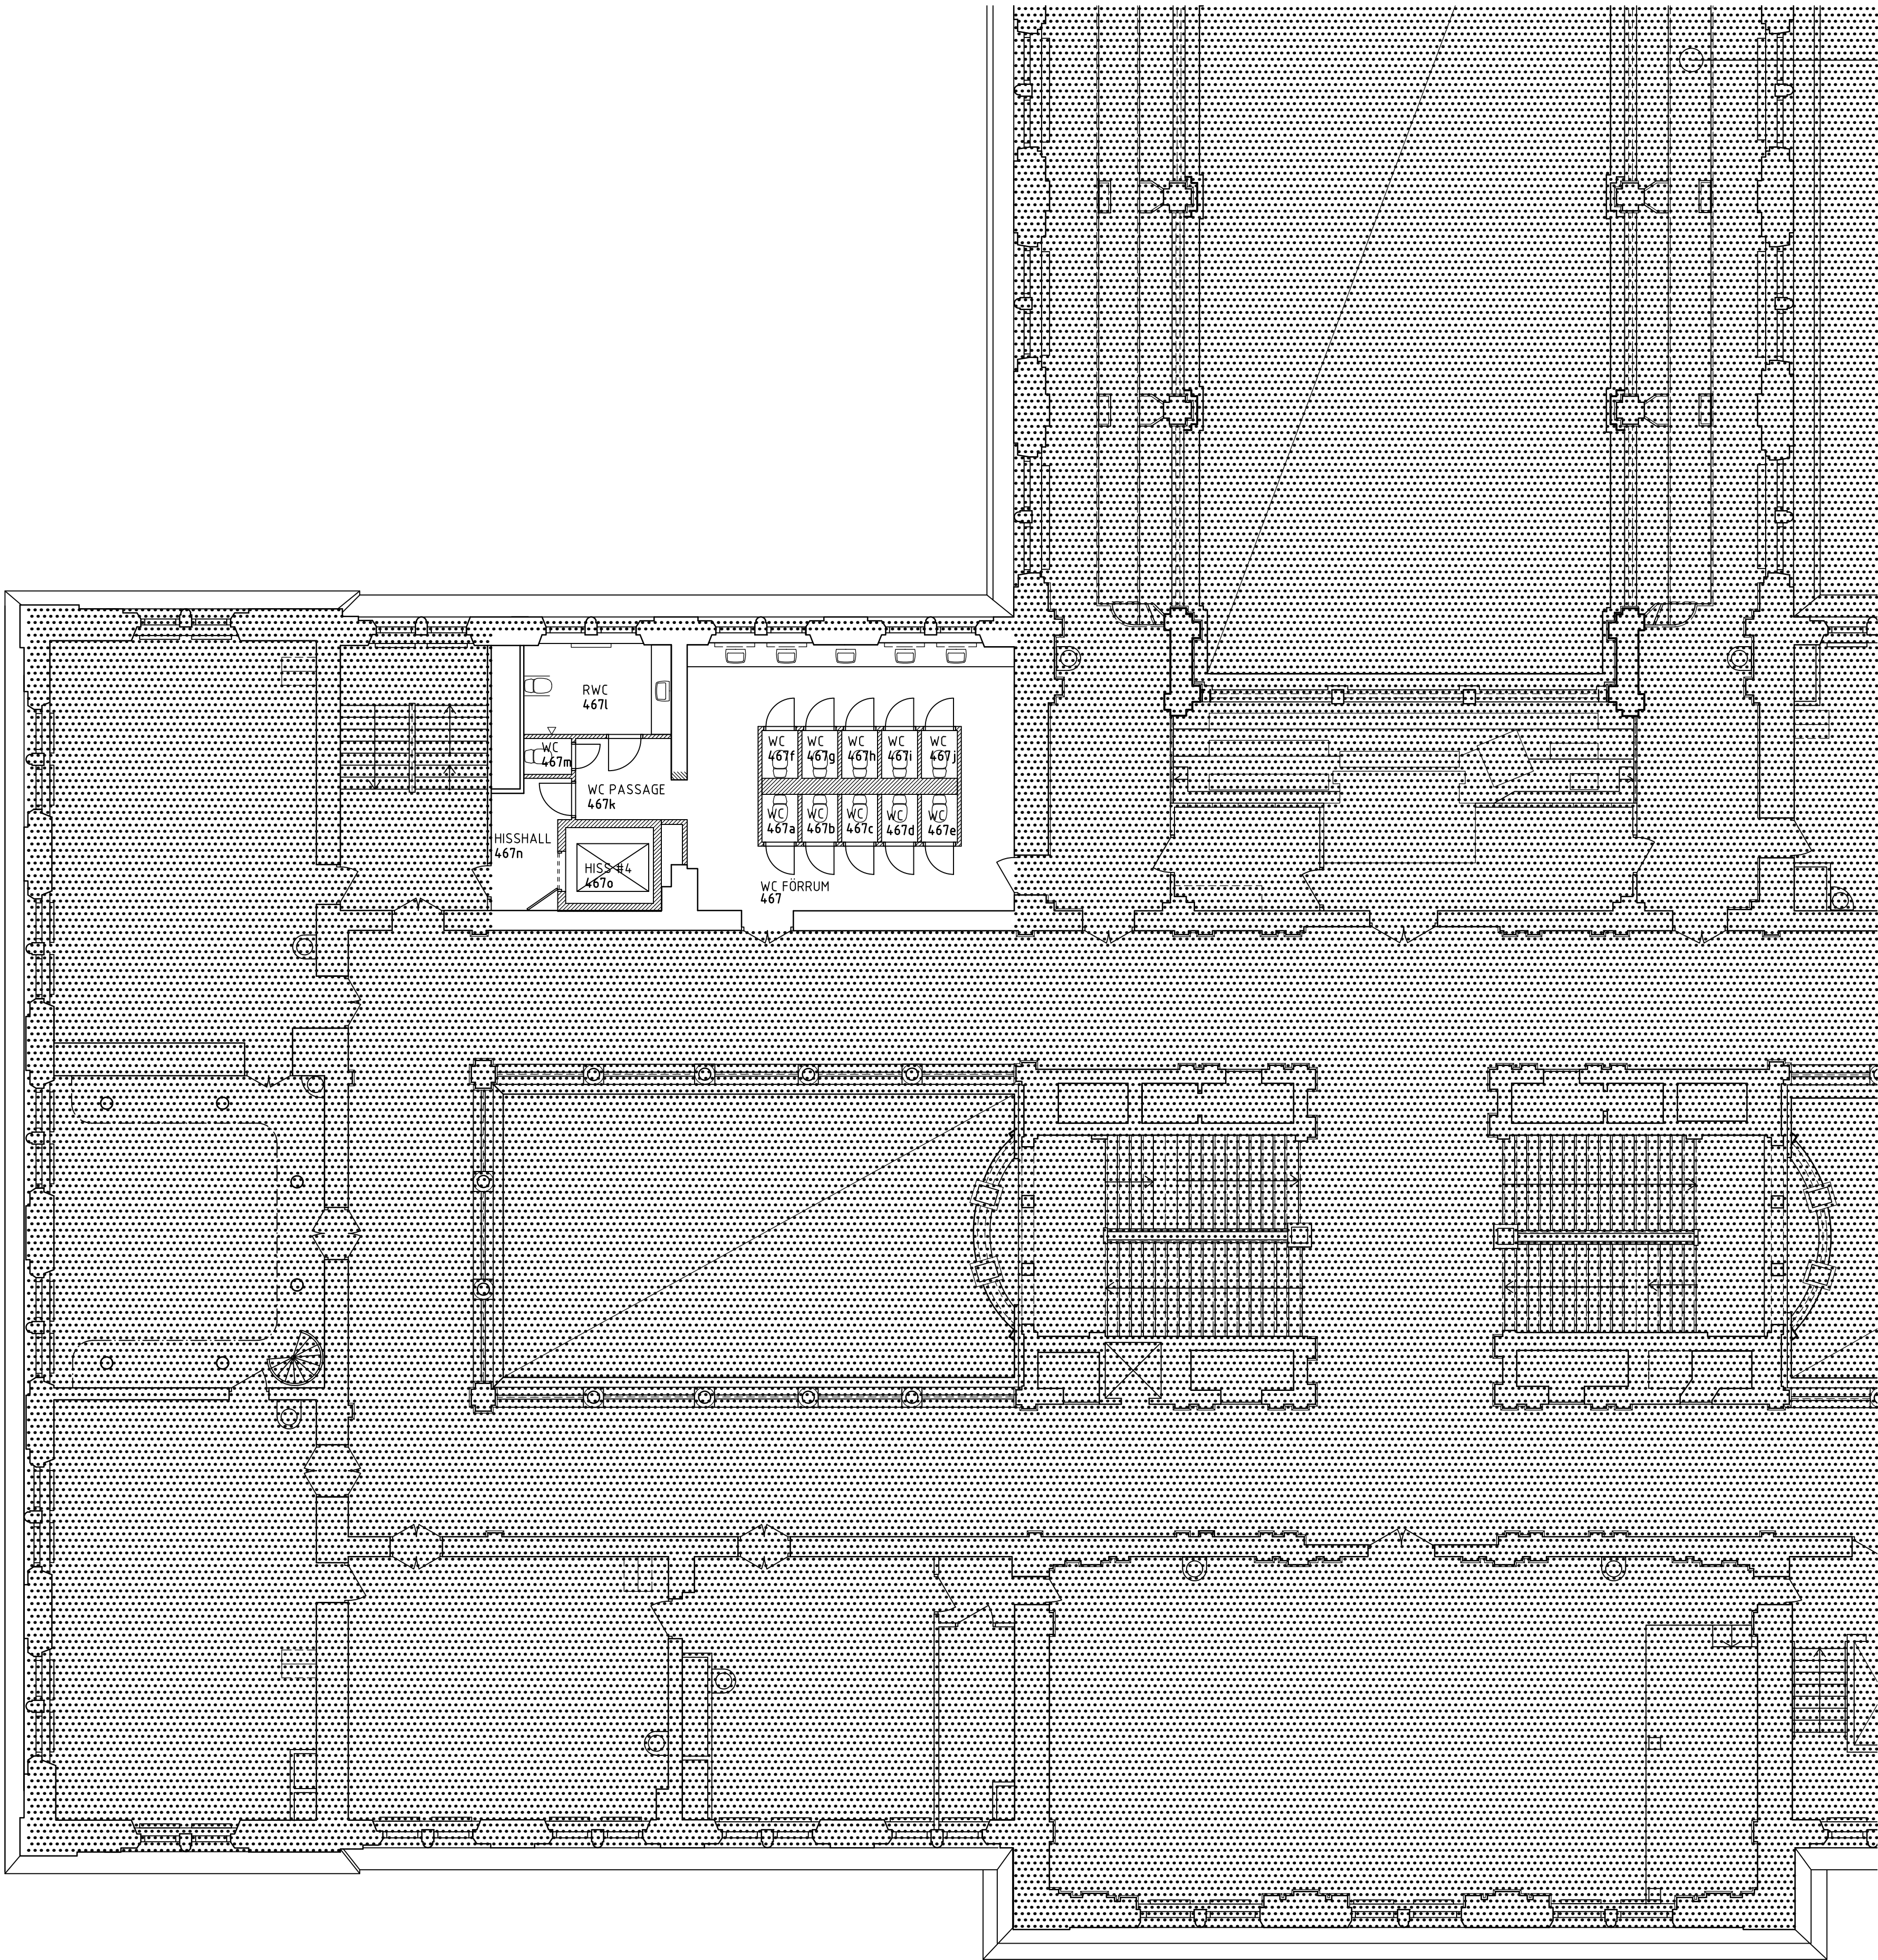

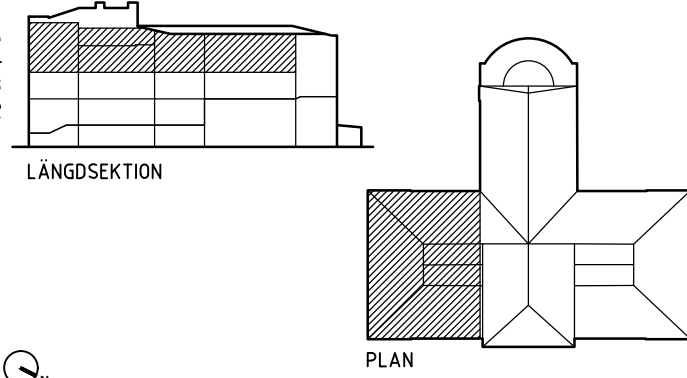BET	ÄNDRINGEN AVSER	SIGN	DATUM
BYGGLOVSHANDLING			
AB FOLKETS HUS			
			
LÅNGSEKTION PLAN			
G.			
A HALLVÄGEN 21, 121 62 STOCKHOLM TEL: +46 (0)70 666 63 11			
E - TEL: --			
K PROJEKTENGAGEMANG TEL: +46 (0)10-516 07 03			
L - TEL: --			
V - TEL: --			
UPPDRAG NR 04700510 RITAD/KONSTR. AV P. LARSEN HANDLÄGGARE L. KOCKUM			
DATUM 20191213 ANSVARIG K. KEYZER			
OM- OCH TILLBYGGNAD NORRA LATIN NYTT KÖK			
PLAN 04, DEL 1 NY PLANLÖSNING			
SKALA A1 1:100 A3 1:200		NUMMER A-40-1-41	BET

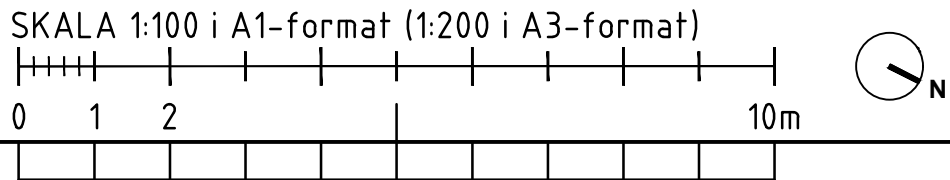


FÖRKLARINGAR


DENNA RITNING AVSER SEKTIONER GENOM BEFINTLIGT
UTFÖRANDE.
ALLA MÅTT I MILLIMETER OM EJ ANNAT ANGES.
PLUSHÖJD ANGES I METER. HÖJDER ANGES I RH 70.

FÖRESKRIFTER


HÄNVISNINGAR

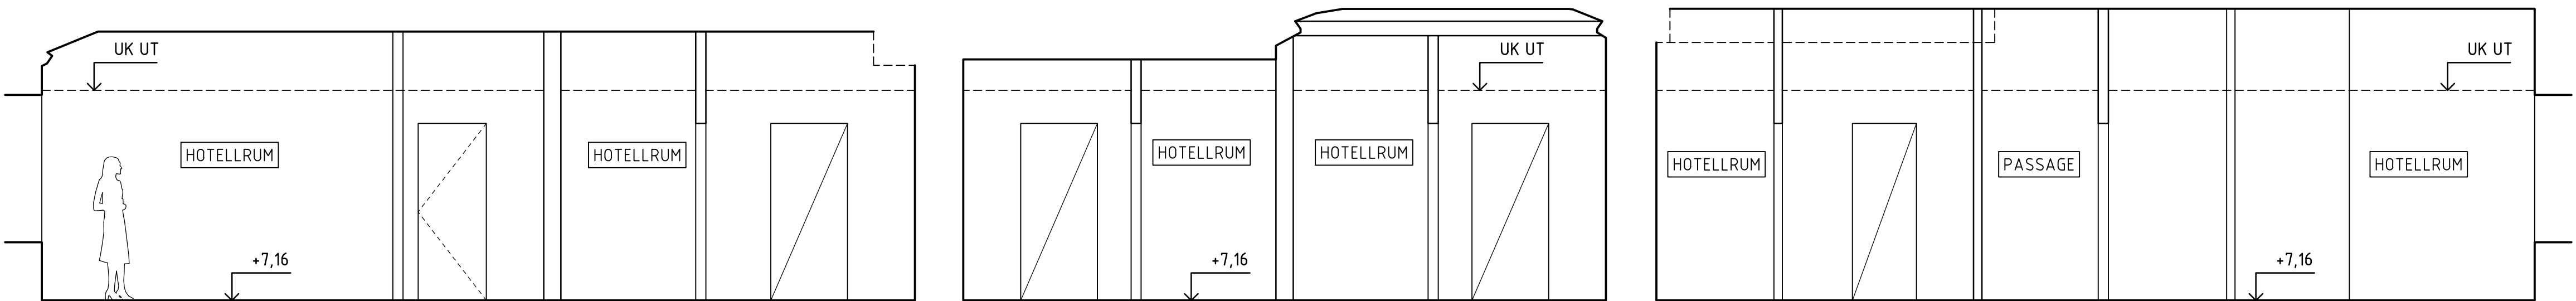

SEKTION A-A

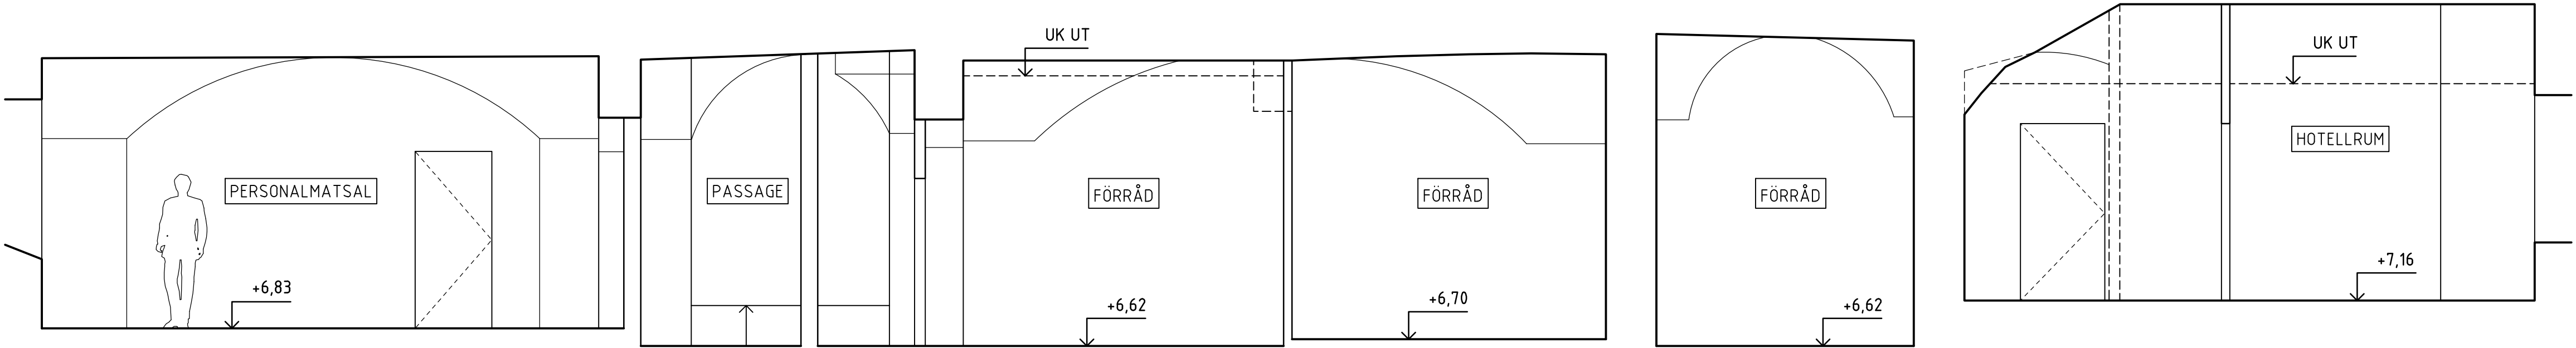

SEKTION B-B

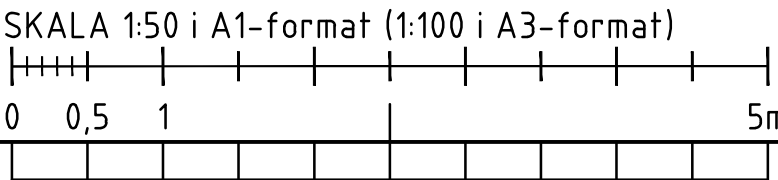

BET	ÄNDRINGEN AVSER	SIGN	DATUM
BYGGLOVSHANDLING			
AB FOLKETS HUS			
<div><div><div><div>5</div><div>4</div><div>3</div><div>2</div><div>1</div></div><div>LÅNGSEKTION</div></div><div><div><div></div><div></div><div></div><div></div><div></div></div><div>PLAN</div></div></div>			
<div><div><div><div><div></div><div></div></div><div><div></div><div></div></div></div><div><div></div><div></div></div></div></div>			
<div><div><div><div><div></div><div></div></div><div><div></div></div></div></div></div>			

FÖRKLARINGAR


SE RITNING A-40-2-01

FÖRESKRIFTER


SE RITNING A-40-2-01

HÄNVISNINGAR


SE RITNING A-40-2-01

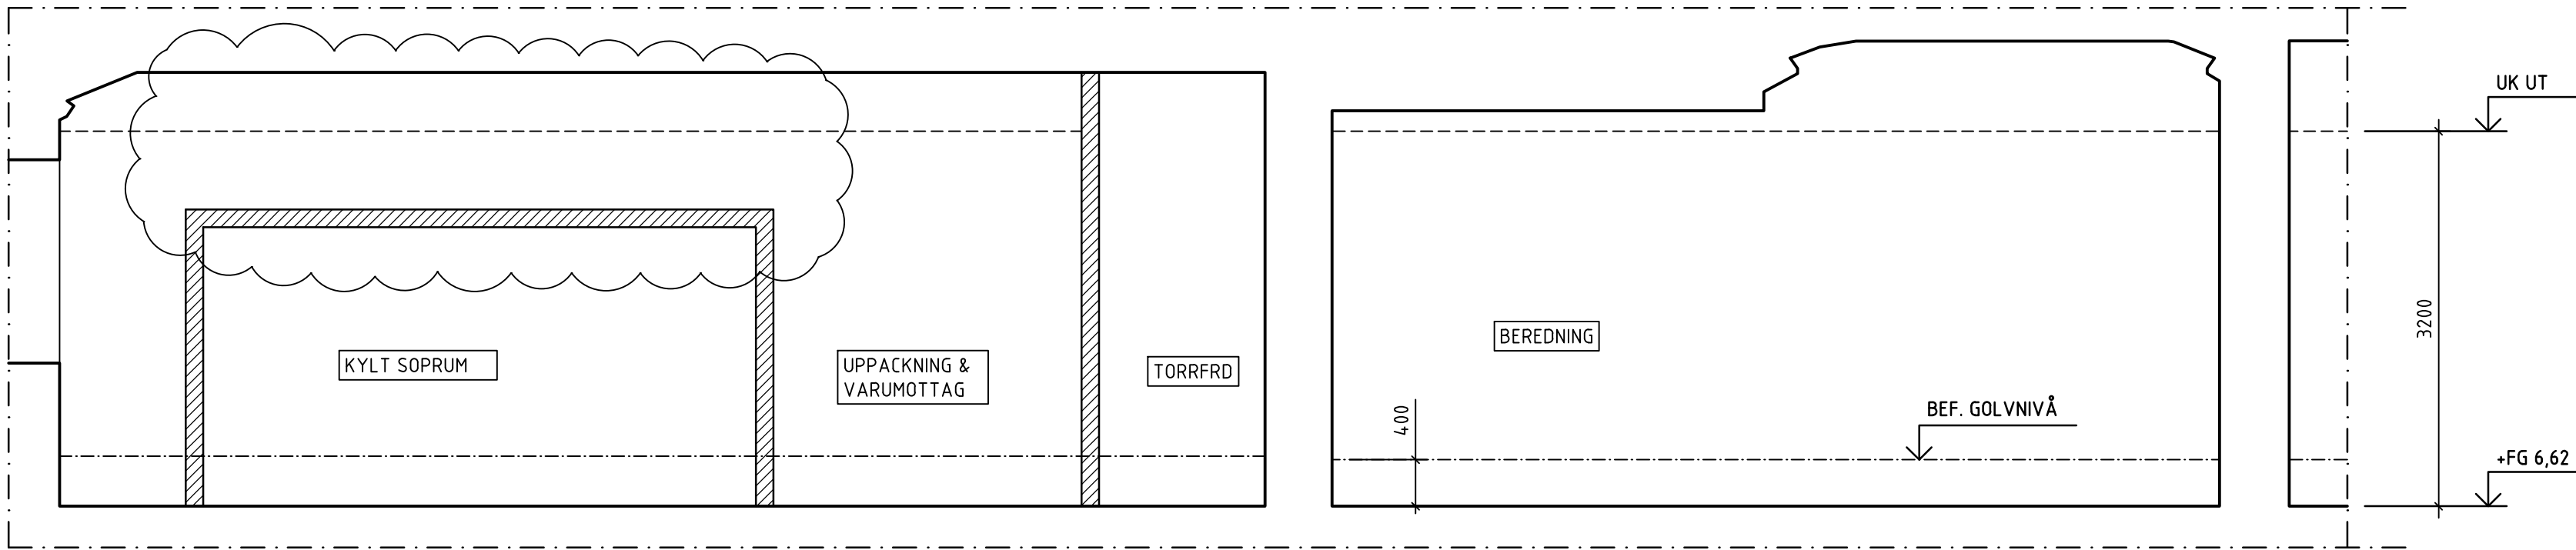

SEKTION A-A

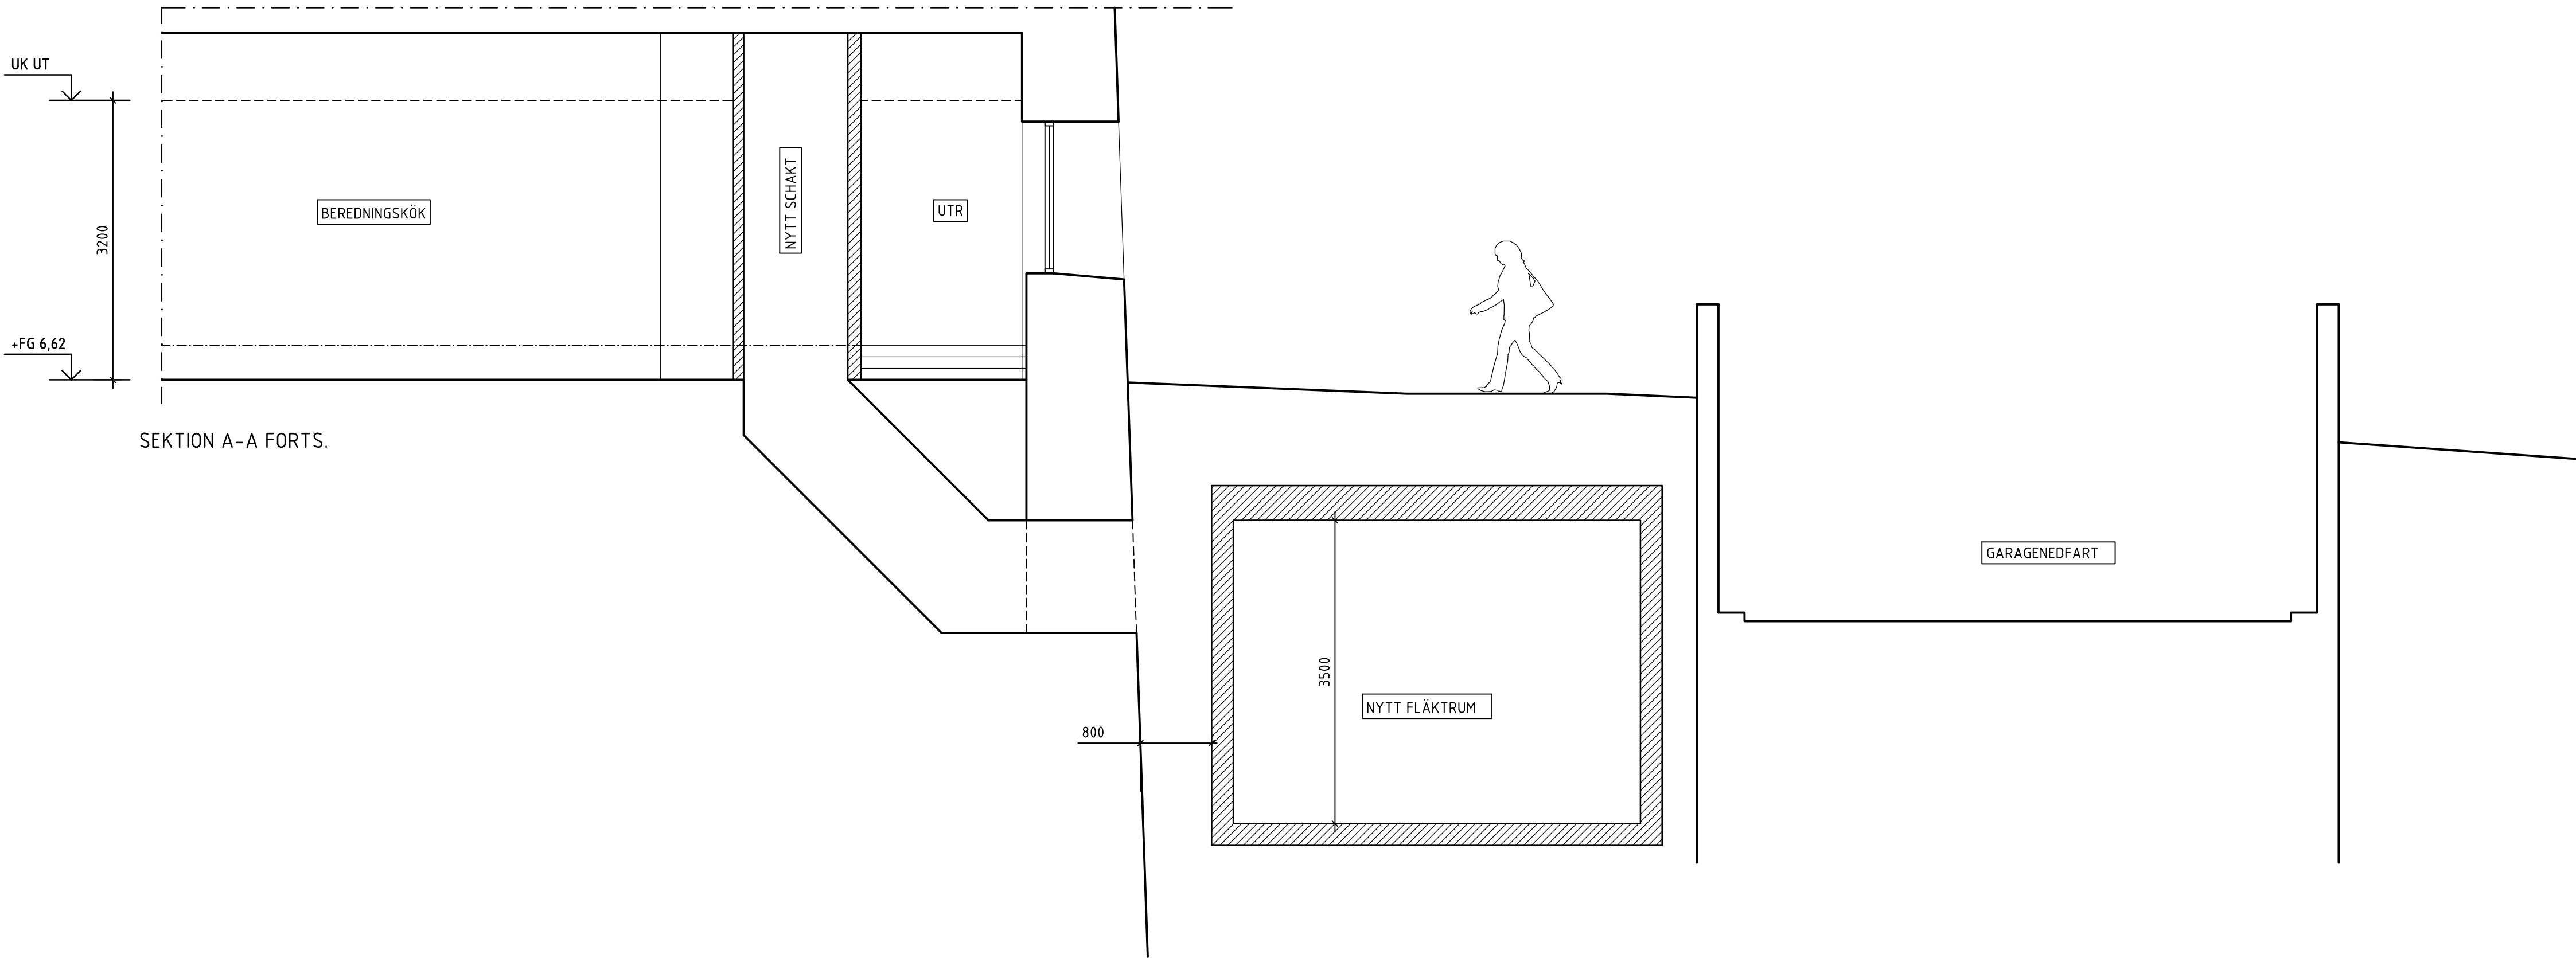


SEKTION A-A FORTS.

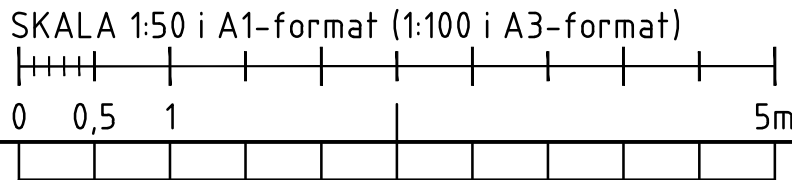

A	ENLIGT PM-01	PIL	2020-01-29
BET	ÄNDRINGEN AVSER	SIGN	DATUM

BYGGLOVSHANDLING
AB FOLKETS HUS

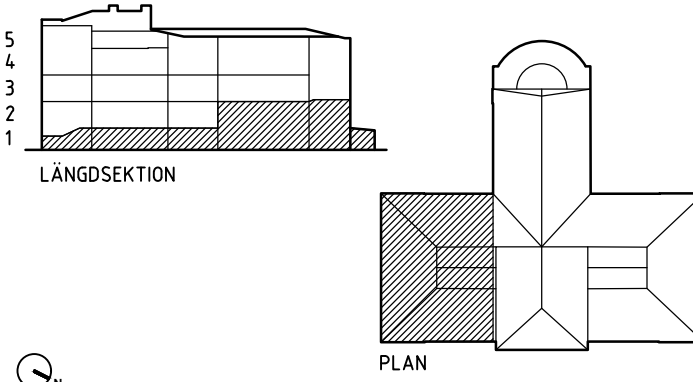

<input checked="" type="checkbox"/>	A	HALLVÄGEN 21, 121 62 STOCKHOLM	TEL: +46 (0)70 666 63 16
<input type="checkbox"/>	E	-	TEL: --
<input type="checkbox"/>	K	PROJEKTENGA GEMÄNG	TEL: +46 (0)10-516 07 07
<input type="checkbox"/>	L	-	TEL: --
<input type="checkbox"/>	V	-	TEL: --

UPPDRAG NR	RITAD/KONSTR. AV	HANDLÄGGARE
04700510	P. LARSEN	L. KOCKUM
DATUM	ANSVARIG	
20191213	K. KEYZER	

OM- OCH TILLBYGGNAD NORRA LATIN
NYTT KÖK
SEKTIONER, NYTT KÖK

SKALA	NUMMER	BET
A1 1:50 A3 1:100	A-40-2-02	A

FÖRKLARINGAR


SE RITNING A-40-2-01

FÖRESKRIFTER


SE RITNING A-40-2-01

HÄNVISNINGAR


SE RITNING A-40-2-01

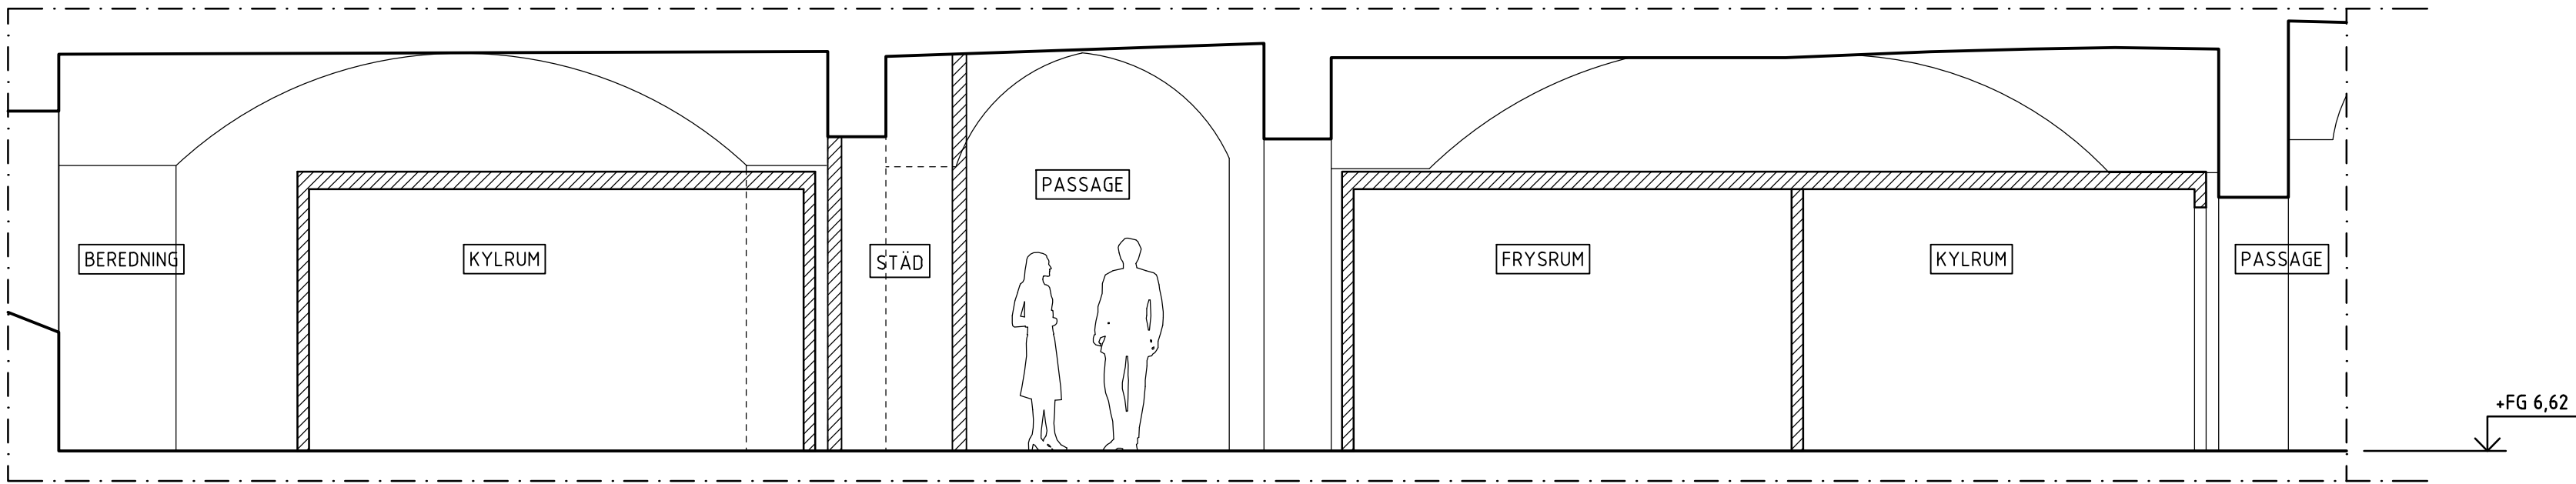

SEKTION B-B

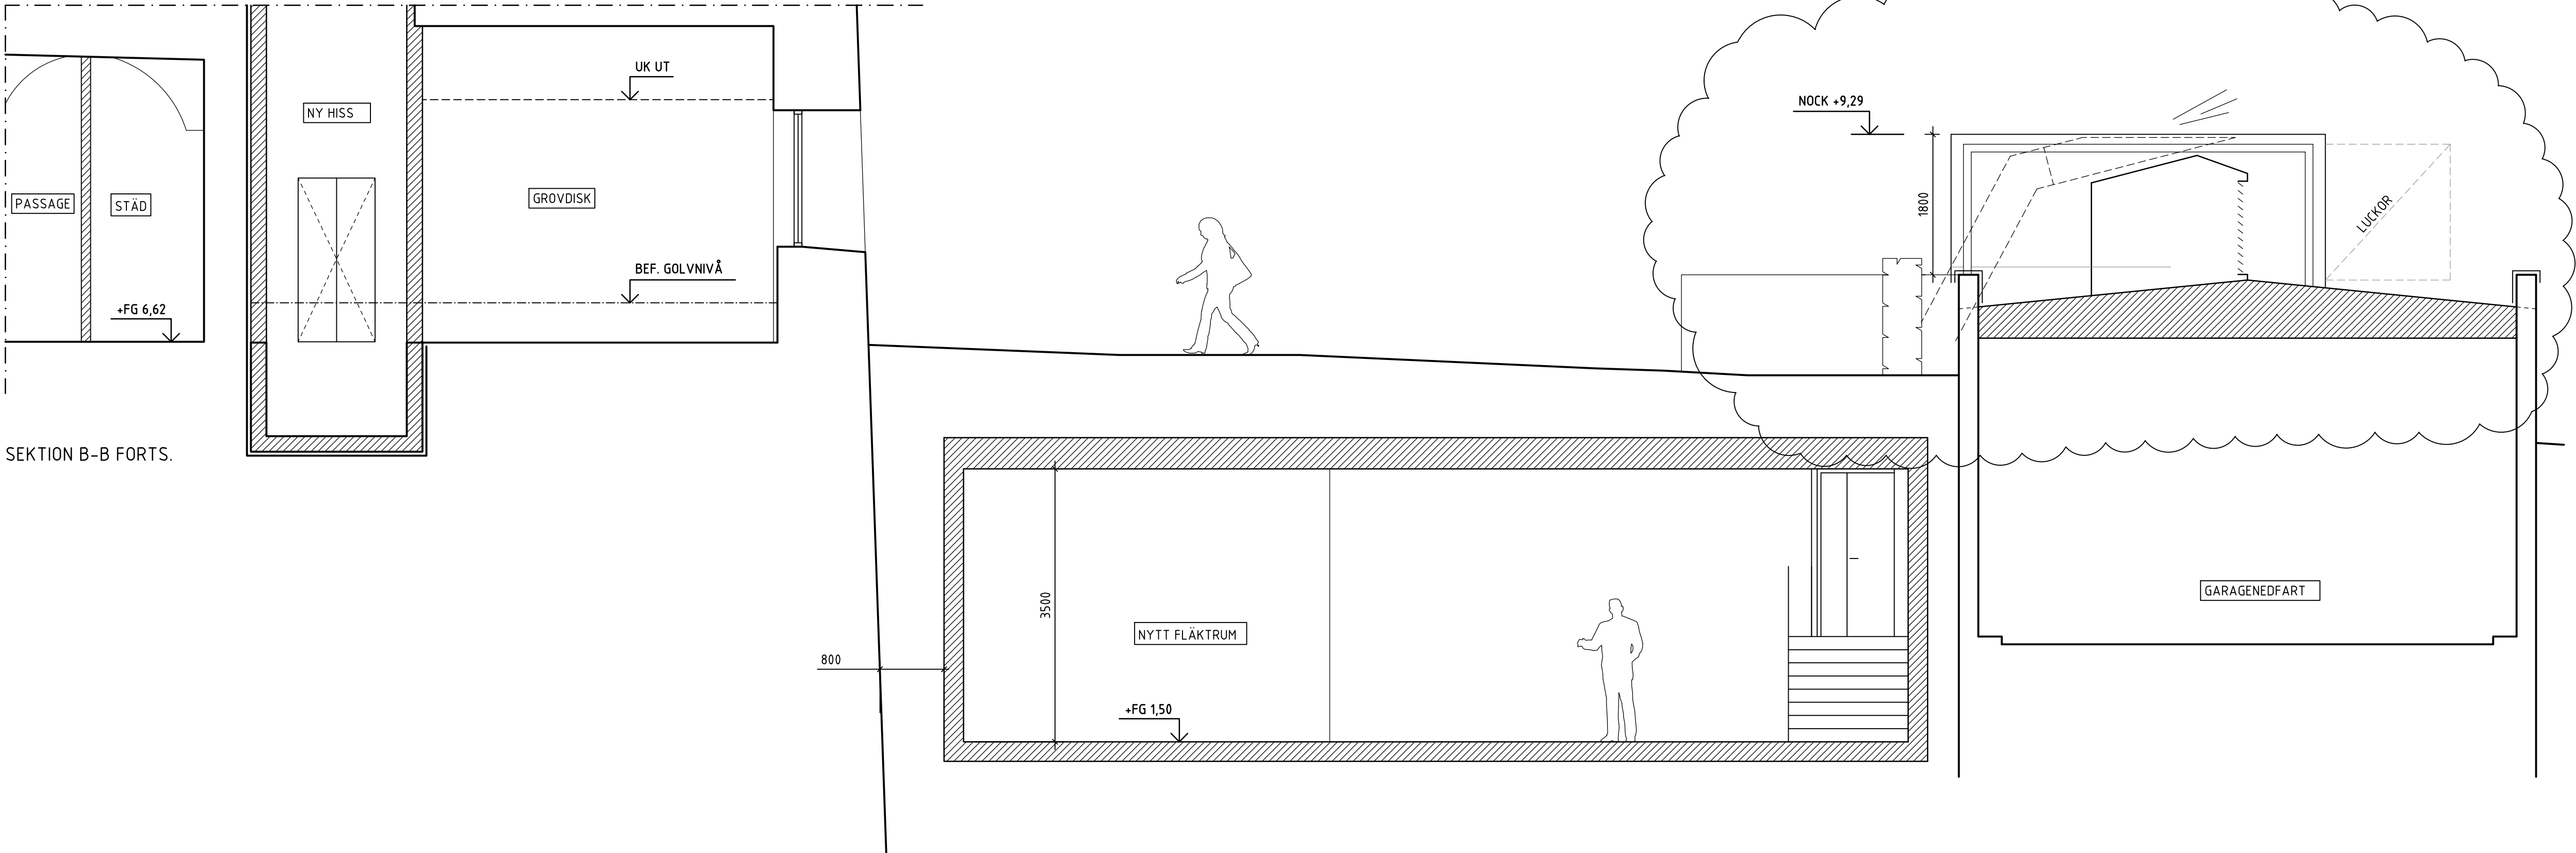


SEKTION B-B FORTS.

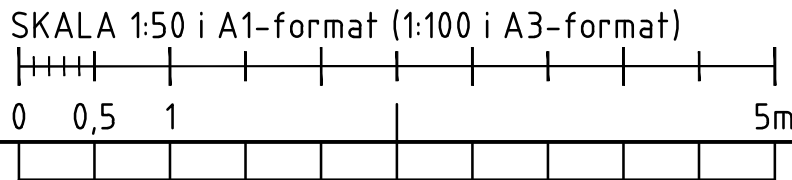

B	ENLIGT PM-02	PIL	2020-03-11
A	ENLIGT PM-01	PIL	2020-01-29
BET	ÄNDRINGEN AVSER	SIGN	DATUM

BYGGLOVSHANDLING
AB FOLKETS HUS

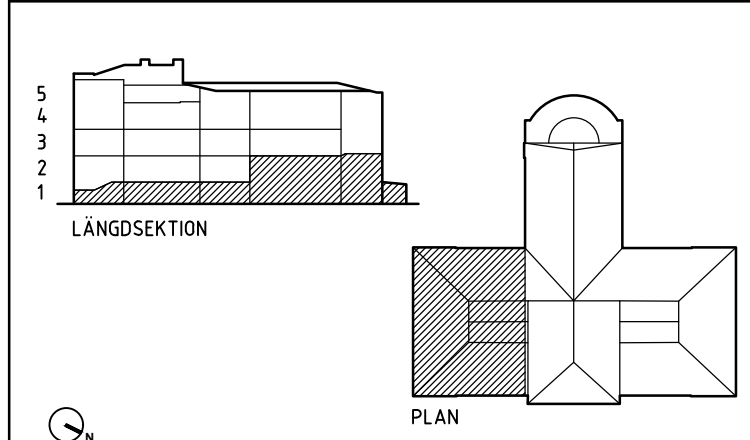

A	HALLVÄGEN 21, 121 62 STOCKHOLM	TEL: +46 (0)70 666 63 16
E	-	TEL: --
K	PROJEKTENGAGEMANG BRYGGARGATAN 4, III 21 STOCKHOLM	TEL: +46 (0)10-516 07 07
L	-	TEL: -
V	-	TEL: --

UPPDRAG NR 04700510	RITAD/KONSTR. AV P. LARSEN	HANDLÄGGARE L. KOCKUM
DATUM 20191213	ANSVARIG K. KEYZER	

OM- OCH TILLBYGGNAD NORRA LATIN
NYTT KÖK
SEKTIONER, NYTT KÖK

SKALA A1 1:50 A3 1:100	NUMMER A-40-2-03	BET B
------------------------------	---------------------	----------

FÖRKLARINGAR

RITNING AVSER FASAD MOT SYD.
ALLA MÅTT I MILLIMETER OM EJ ANNAT ANGES.
PLUSHÖJD ANGES I METER. HÖJDER ANGES I RH 70.

FÖRESKRIFTER

PÅBYGGNADSBEKLÄDNAD:
UTFÖRS AV LUFTGENOMSLÄPPLIGT STRÄCKMETALL I KULÖR
CHAMPAGNE. MONTERAS PÅ STÅLSTOMME.

HÄNVISNINGAR

-



NY KRÖNPLÅT, KULÖR LIKA
PÅBYGGNAD

PÅBYGGNAD PÅ GARAGENEDFART

BRÖSTNING RIVS FÖR ATT
ÅTERSKA DÖRRÖPPNING


NY DÖRR UTFÖRS LIKA
BEFINTLIG DÖRR

SKALA 1:100 i A1-format (1:200 i A3-format)

0 1 2 5 10m

A	ENLIGT PM-02	PIL	2020-03-11
BET	ÄNDRINGEN AVSER	SIGN	DATUM

BYGGLOVSHANDLING
AB FOLKETS HUS

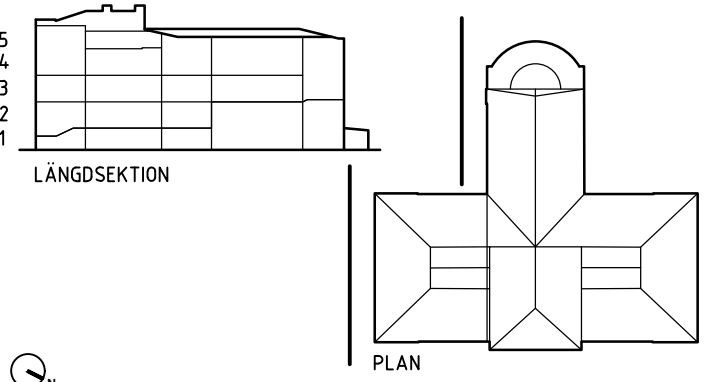

<input checked="" type="checkbox"/>	A	HALLVÄGEN 21, 121 62 STOCKHOLM	TEL: +46 (0)70 666 63 16
<input type="checkbox"/>	E	-	TEL: --
<input type="checkbox"/>	K	PROJEKTENGAEMANG BRYGGARGATAN 4, 111 21 STOCKHOLM	TEL: +46 (0)10-516 07 02
<input type="checkbox"/>	L	-	TEL: --
<input type="checkbox"/>	V	-	TEL: --

UPPDRAG NR 04700510	RITAD/KONSTR. AV P. LARSEN	HANDLÄGGARE L. KOCKUM
DATUM 20191213	ANSVARIG K. KEYZER	

OM- OCH TILLBYGGNAD NORRA LATIN
NYTT KÖK
FASAD SYD

SKALA A1 1:100 A3 1:200	NUMMER A-40-3-01	BET A
-------------------------------	---------------------	----------

FÖRKLARINGAR

SE RITNING A-40-3-01

FÖRESKRIFTER

SE RITNING A-40-3-01

HÄNVISNINGAR

SE RITNING A-40-3-01



A	ENLIGT PM-02	PIL	2020-03-11
BET	ÄNDRINGEN AVSER	SIGN	DATUM

BYGGLOVSHANDLING

AB FOLKETS HUS

LÅNGDSEKTION

PLAN

A	HALLVÄGEN 21, 121 62 STOCKHOLM	TEL: +46 (0)70 666 63 16
E	-	TEL: --
K	PROJEKTENGA GEMANG	TEL: +46 (0)10-516 07 02
L	-	TEL: --
V	-	TEL: --


UPPDRAG NR	RITAD/KONSTR. AV	HANDLÄGGARE
04700510	P. LARSEN	L. KOCKUM
DATUM	ANSVARIG	
20191213	K. KEYZER	

ÖM- OCH TILLBYGGNAD NORRA LATIN
NYTT KÖK
FASAD VÄST

SKALA	NUMMER	BET
A1 1:100	A-40-3-01	A
A3 1:200		

SKALA 1:100 i A1-format (1:200 i A3-format)



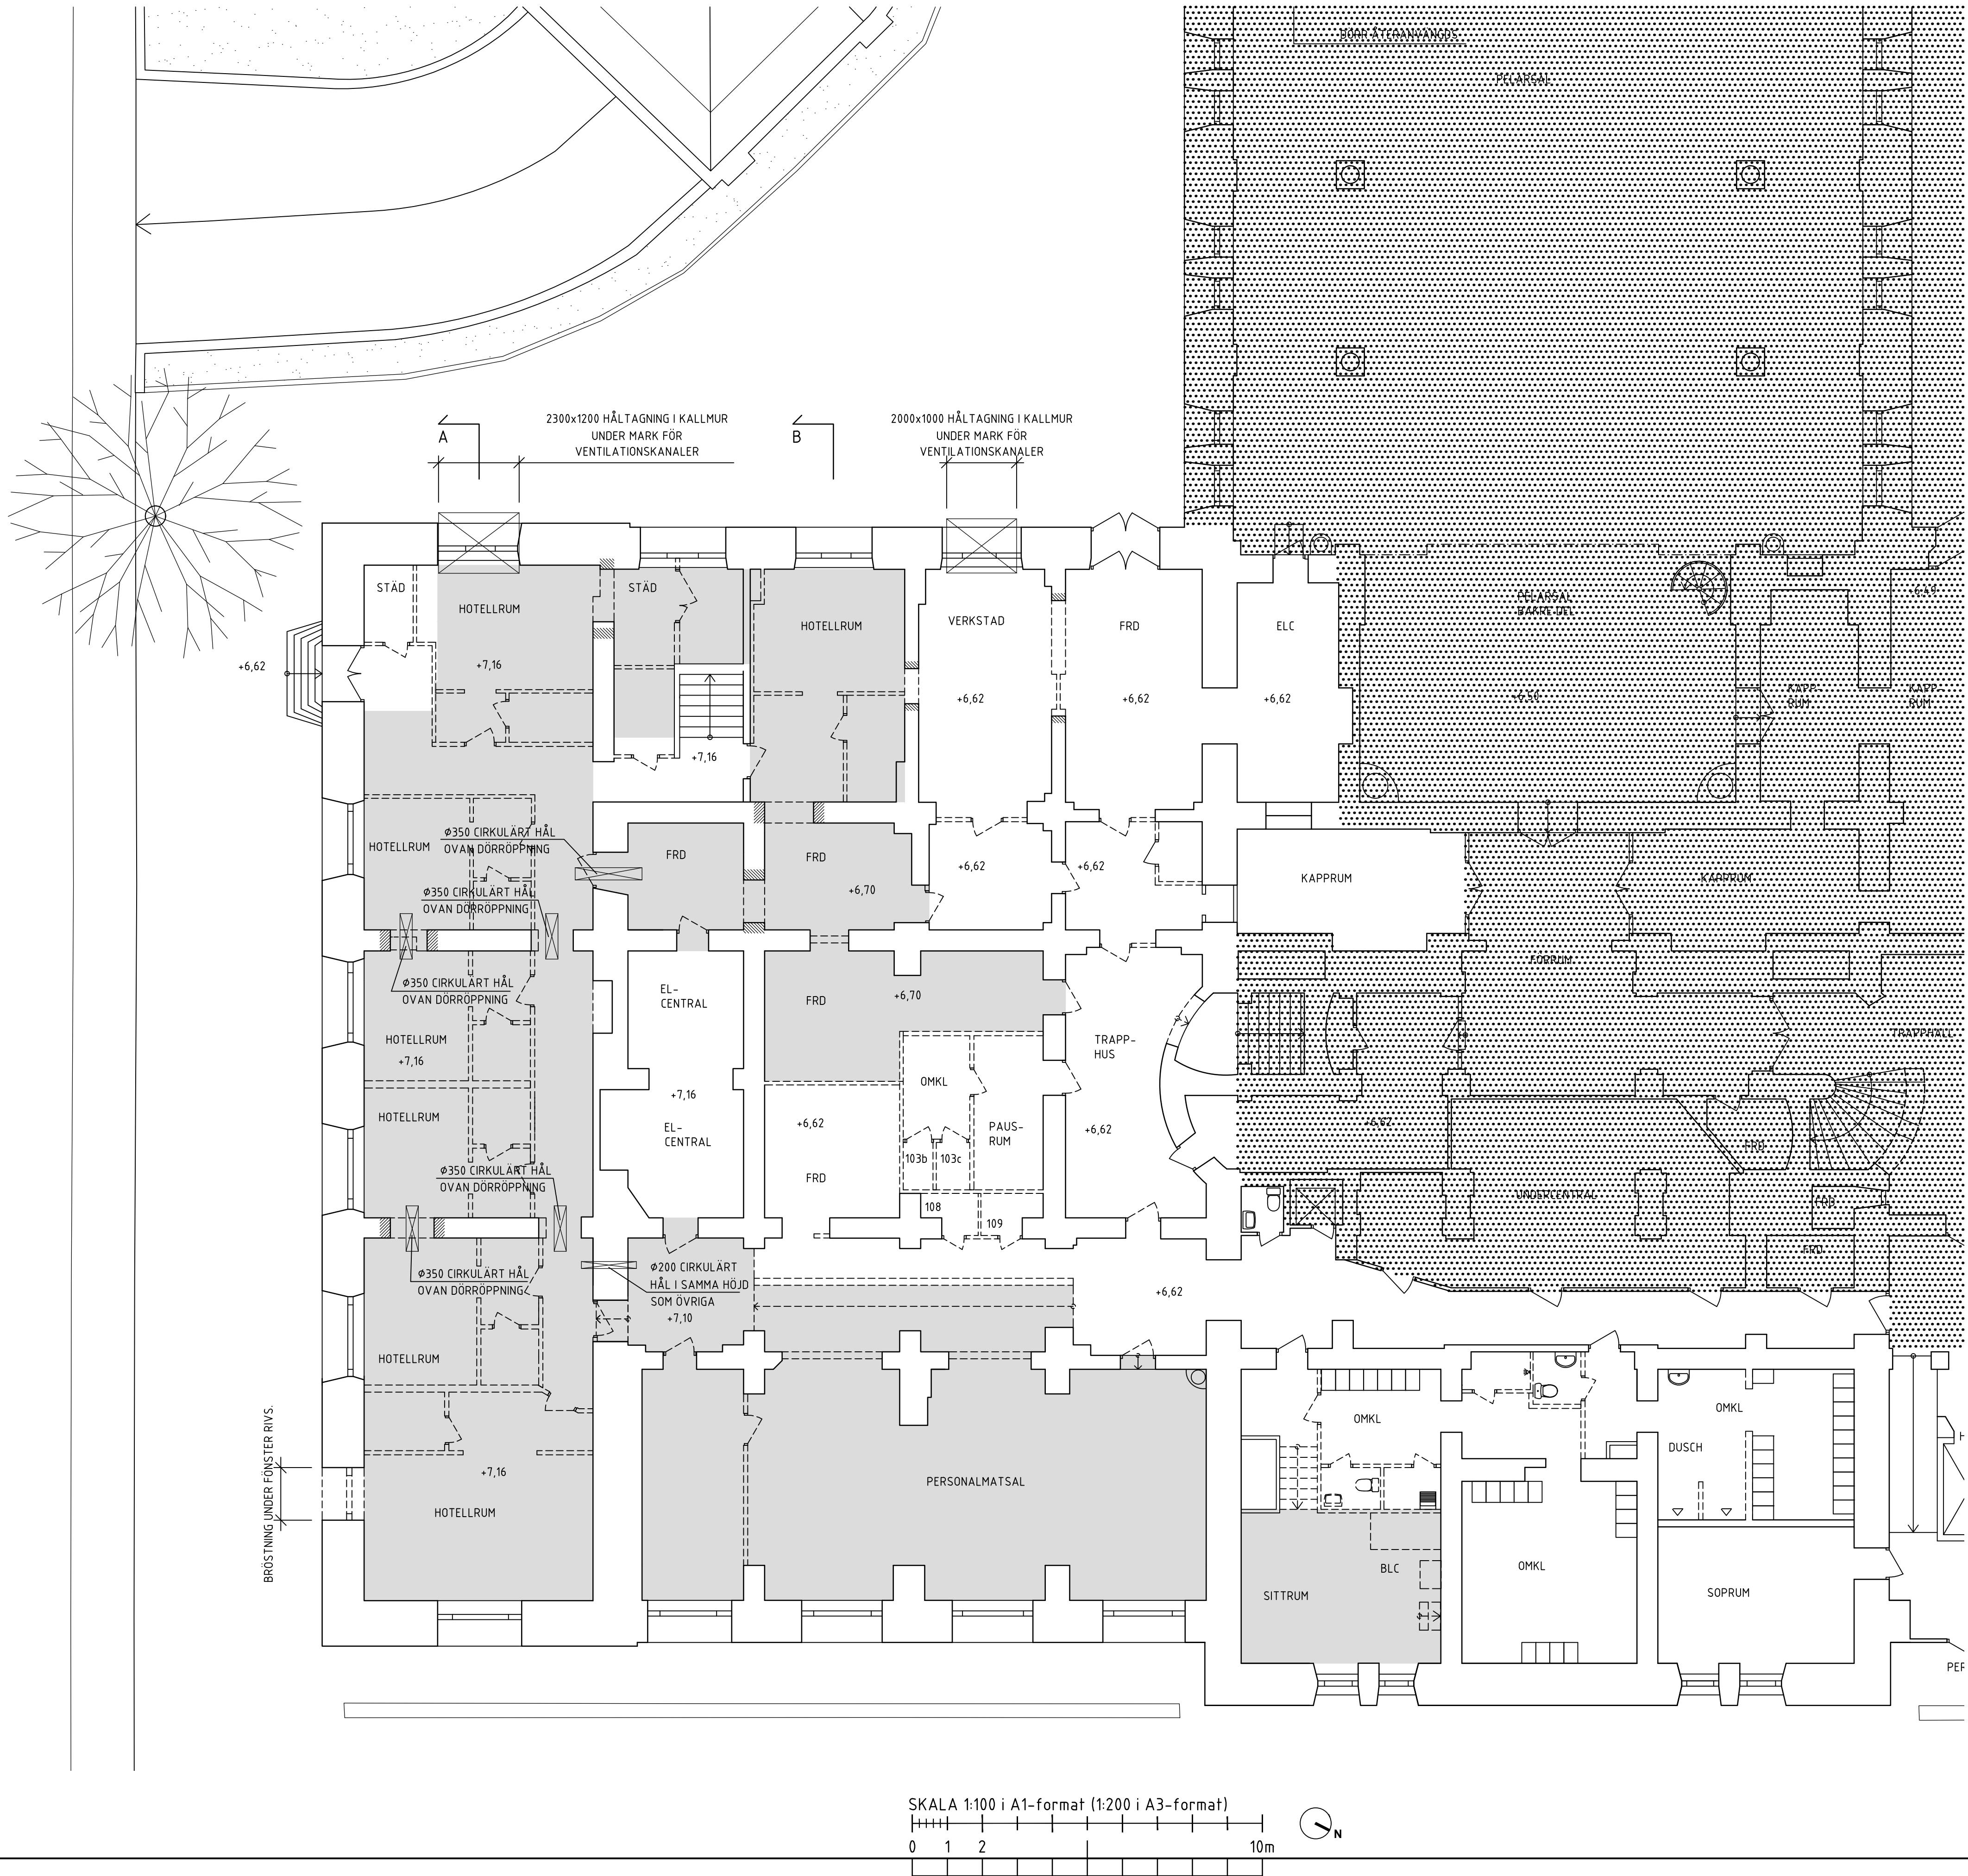



FÖRKLARINGAR

RITNING AVSER NYTT KÖK.
ALLA MÅTT I MILLIMETER OM EJ ANNAT ANGES.
PLUSHÖJD ANGES I METER OCH AVSER BEFINTLIGT GOLVHÖJD.
HÖJDER ANGES I RH 70

	INGÅR EJ I DENNA HANDLING
	GOLV SÄNKES
	NY HÅLTAGNING I VÄGG
	RIVS

FÖRESKRIFTER


HÄNVISNINGAR

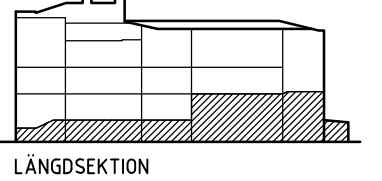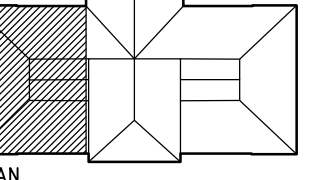BET	ÄNDRINGEN AVSER	SIGN	DATUM
BYGGLOVSHANDLING			
AB FOLKETS HUS			
 LÅNGSEKTION			
 PLAN			
G.			
A	HALLVÄGEN 21, 121 62 STOCKHOLM	TEL: +46 (0)70 666 63 16	
E		TEL: --	
K	PROJEKTENGAGEMANG BRYGGARGATAN 4, 111 21 STOCKHOLM	TEL: +46 (0)10-516 07 07	
L		TEL: --	
V		TEL: --	
UPPDRAG NR 04700510 RITAD/KONSTR. AV P. LARSEN HANDLÄGGARE L. KOCKUM			
DATUM 20191213 ANSVARIG K. KEYZER			
OM- OCH TILLBYGGNAD NORRA LATIN NYTT KÖK PLAN 01, DEL 1 RIVNINGSPÄN			
SKALA A1 1:100 A3 1:200	NUMMER A-49-1-11	BET	

SF RITING A-49-1-11

SF PITTING A-49-1-11

SF RITNING A-49-1-11

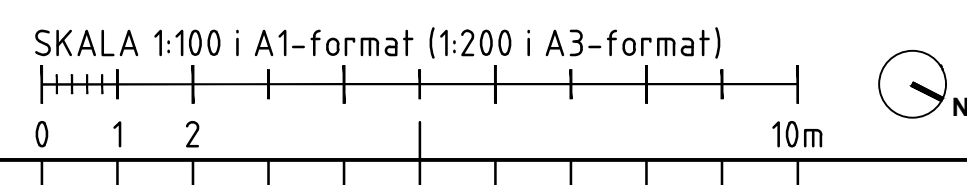

BET	ÄNDRINGEN AVSER	SIGN	DATUM
<h2>BYGGLOVSHANDLING</h2>			
<h1>AB FOLKETS HUS</h1>			
<input checked="" type="checkbox"/> A HALLVAGEN 21, 121 62 STOCKHOLM TEL: +46 (0)70 666 63 <input type="checkbox"/> E - TEL: ++ <input checked="" type="checkbox"/> K PROJEKTENGAGEMANG TEL: +46 (0)10-516 07 <input type="checkbox"/> L - TEL: - <input type="checkbox"/> V - TEL: ++			
UPPDRAG NR 04700510 RITAD/KONSTR. AV HANDLÄGARE DATUM 20191213 ANSVARIG L. KOCKUM 20191213 K. KEYZER			
<h3>OM- OCH TILLBYGGNAD NORRA LATIN NYTT KÖK</h3> <p>PLAN 1, DEL 2</p> <h2>RIVNINGSPLAN</h2>			
SKALA A1 1:100 A3 1:200	NUMMER A-49-1-12		

FÖRKLARINGAR


SE RITNING A-49-1-11.

FÖRESKRIFTER


SE RITNING A-49-1-11.

HÄNVISNINGAR

SE RITNING A-49-1-11.

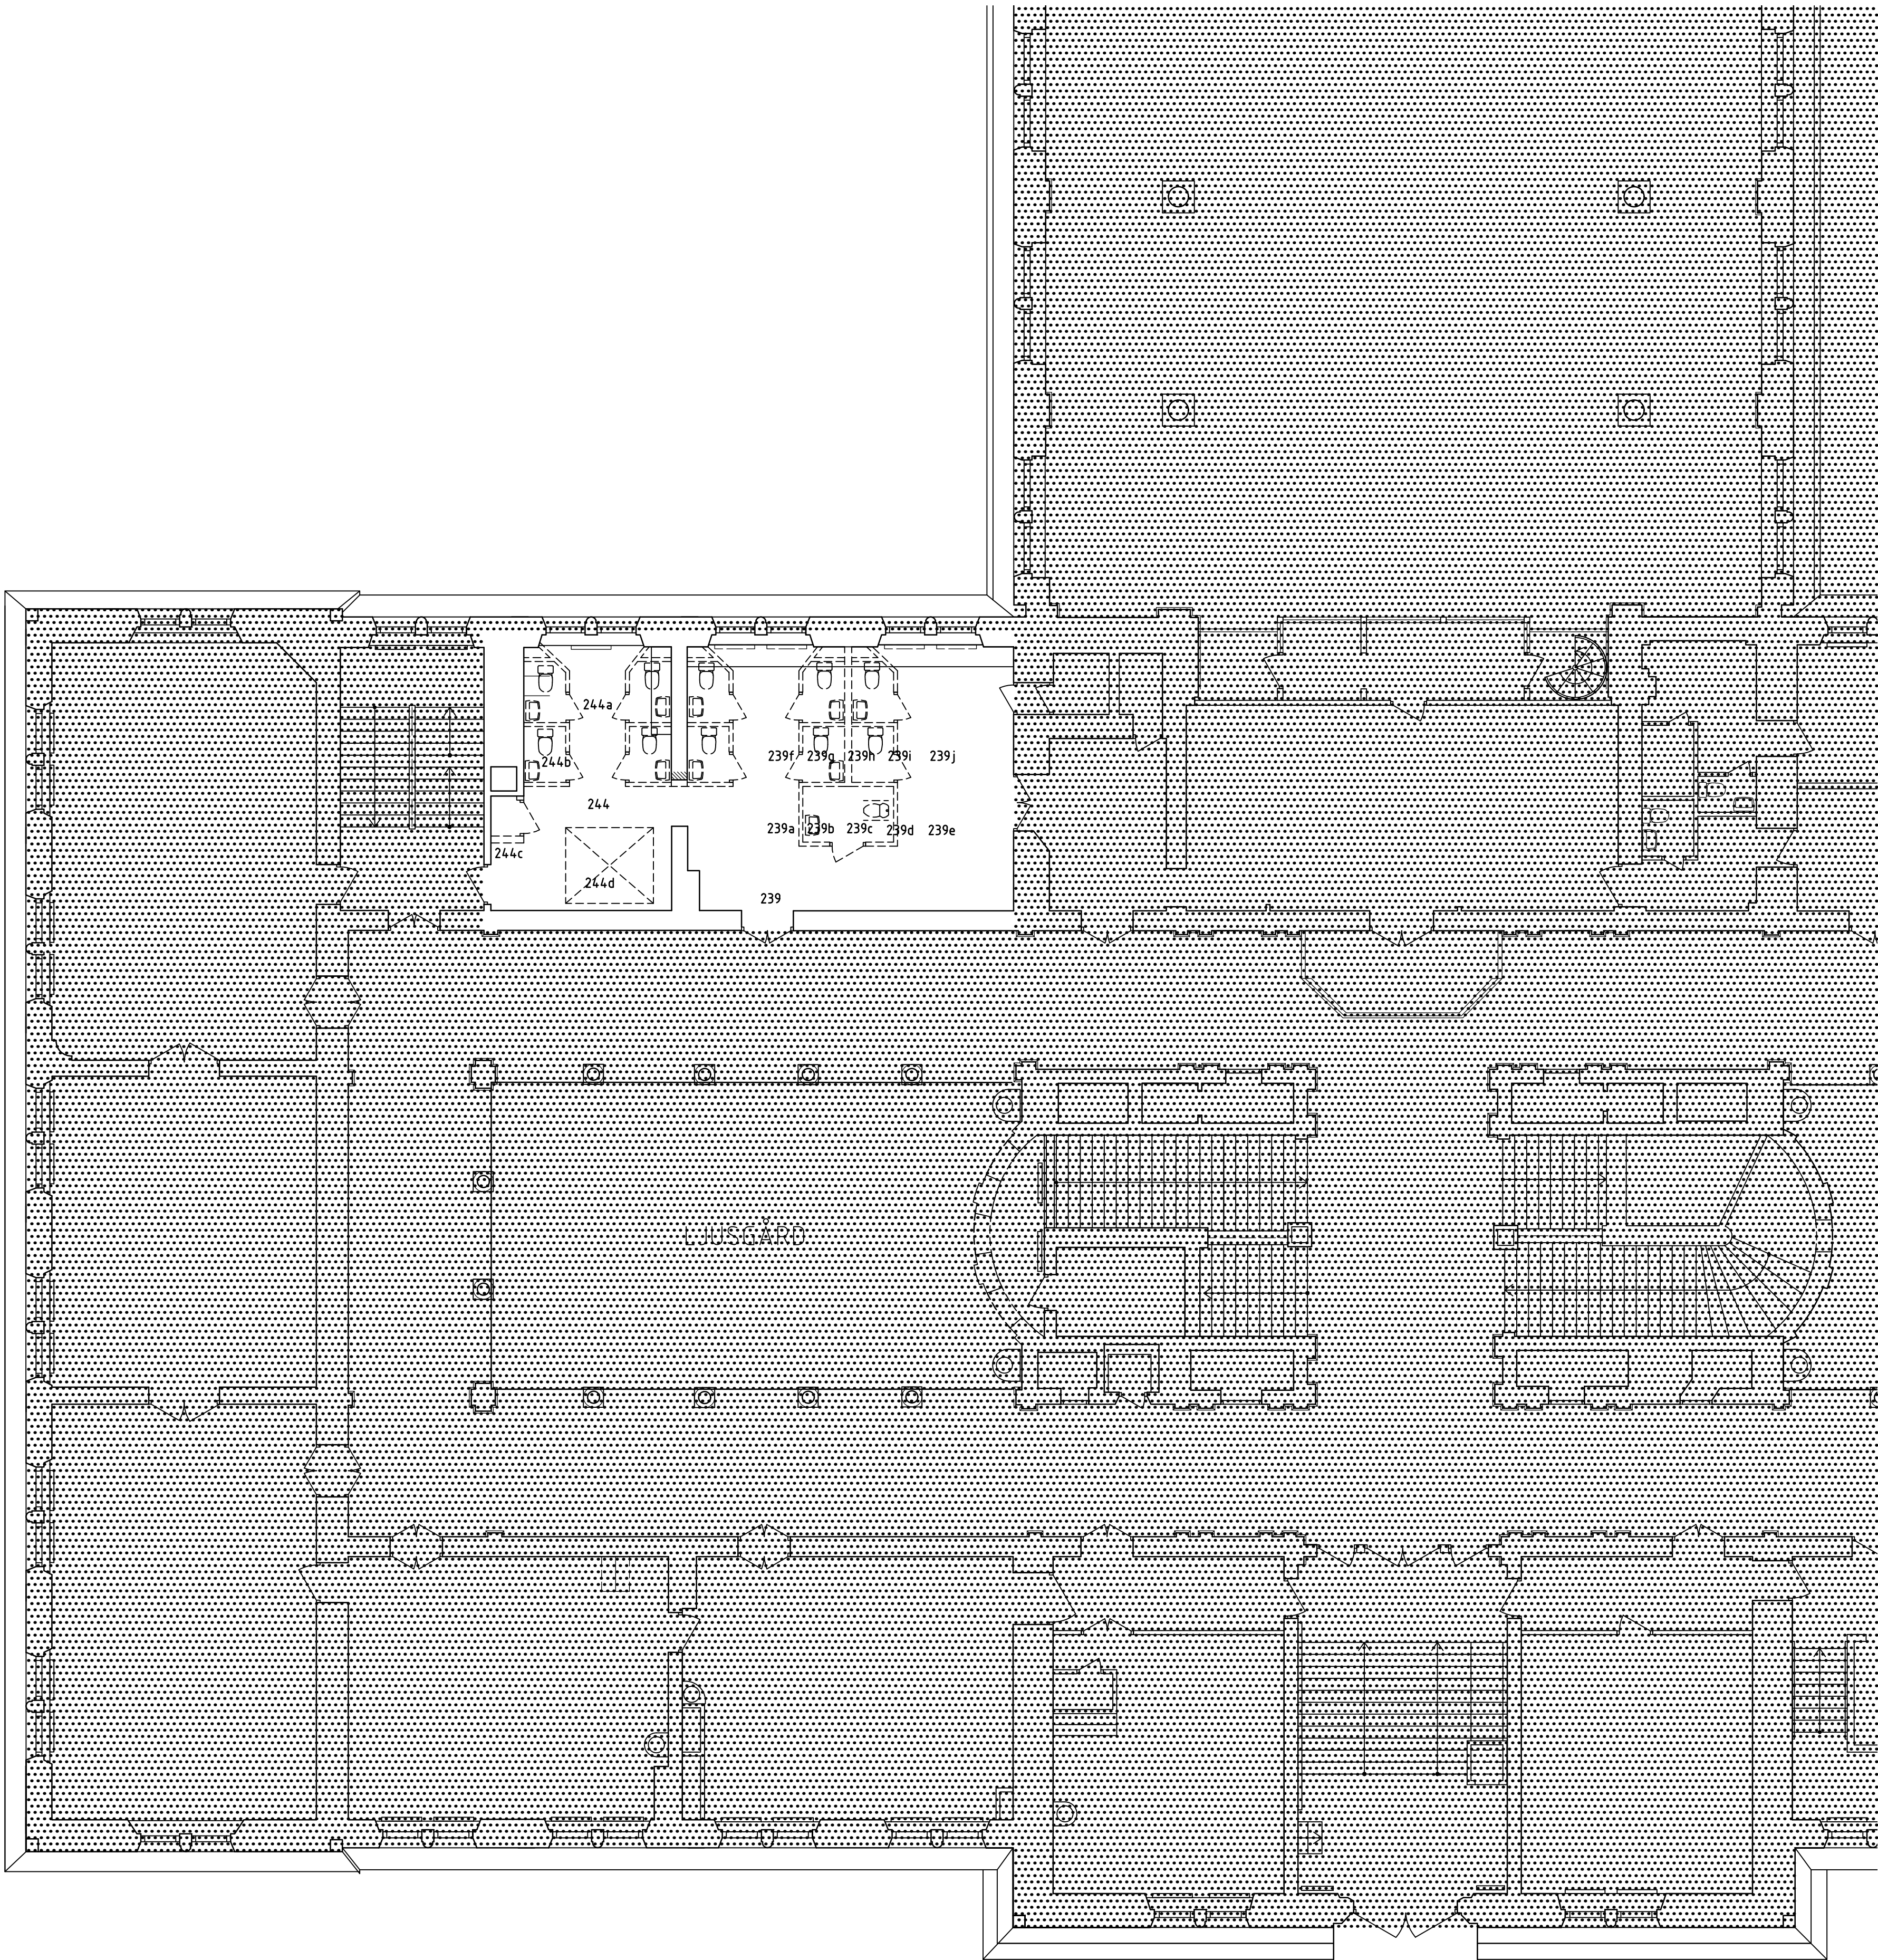


BET	ÄNDRINGEN AVSER	SIGN	DATUM
BYGGLOVSHANDLING			
AB FOLKETS HUS			
 LÅNGSEKTION PLAN			
S.			
A HALLVÄGEN 21, 121 62 STOCKHOLM TEL: +46 (0)70 666 63 11			
E - TEL: --			
K PROJEKTENGAGEMANG TEL: +46 (0)10-516 07 07			
L - TEL: --			
V - TEL: --			
UPPDRAG NR 04700510 RITAD/KONSTR. AV P. LARSEN HANDLÄGGARE L. KOCKUM			
DATUM 20191213 ANSVARIG K. KEYZER			
OM- OCH TILLBYGGNAD NORRA LATIN NYTT KÖK PLAN 2, DEL 1 RIVNINGSPLAN			
SKALA A1 1:100 A3 1:200		NUMMER A-49-1-21 BET	

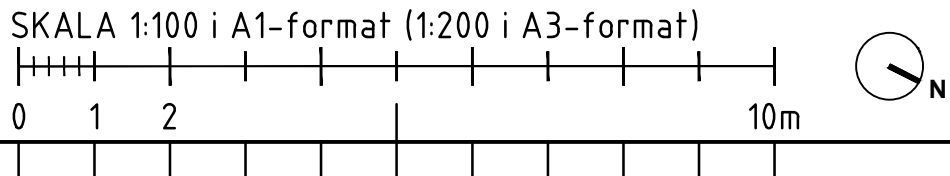

SE RITNING A-49-1-11

SE RITNING A-49-1-11

SE RITNING A-49-1-11

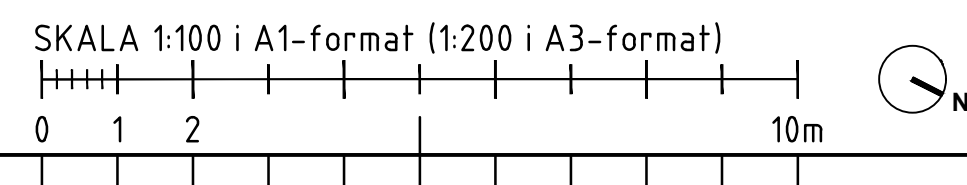

BET	ÄNDRINGEN AVSER	SIGN	DATUM																												
<p>BYGGLOVSHANDLING</p> <p>AB FOKETS HUS</p>																															
<p>Q.</p> <table border="1"> <tr> <td><input checked="" type="checkbox"/></td><td>OK</td><td></td><td></td></tr> <tr> <td>A</td><td>HALLVAGEN 21, 121 62 STOCKHOLM</td><td>TEL. +46 (0)70 666 6</td><td></td></tr> <tr> <td>E</td><td>-</td><td>TEL. ++</td><td></td></tr> <tr> <td>P</td><td>PROJEKTENGÄMANG</td><td></td><td></td></tr> <tr> <td>K</td><td>BRITSGÄRTAN 4, 131 21 STOCKHOLM</td><td>TEL. +46 (0)70 -516 0</td><td></td></tr> <tr> <td>L</td><td>-</td><td>TEL. -</td><td></td></tr> <tr> <td>V</td><td>-</td><td>TEL. ++</td><td></td></tr> </table>				<input checked="" type="checkbox"/>	OK			A	HALLVAGEN 21, 121 62 STOCKHOLM	TEL. +46 (0)70 666 6		E	-	TEL. ++		P	PROJEKTENGÄMANG			K	BRITSGÄRTAN 4, 131 21 STOCKHOLM	TEL. +46 (0)70 -516 0		L	-	TEL. -		V	-	TEL. ++	
<input checked="" type="checkbox"/>	OK																														
A	HALLVAGEN 21, 121 62 STOCKHOLM	TEL. +46 (0)70 666 6																													
E	-	TEL. ++																													
P	PROJEKTENGÄMANG																														
K	BRITSGÄRTAN 4, 131 21 STOCKHOLM	TEL. +46 (0)70 -516 0																													
L	-	TEL. -																													
V	-	TEL. ++																													
UPPDRAG NR 04700510		RITAD/KONSTR. AV P. LARSEN	HANDLÄGGARE L. KOCKUM																												
DATUM 20191213		ANSVARIG K. KEYZER																													
<p>OM- OCH TILLBYGGNAD NORRA LATIN NYTT KÖK PLAN 03, DEL 1 RIVNINGSPÅN</p>																															
SKALA A1 1:100 A3 1:200	NUMMER A-49-1-31		BET																												

FÖRKLARINGAR



SE RITNING A-49-1-11

FÖRESKRIFTER

SE RITNING A-49-1-11

HÄNVISNINGAR

SE RITNING A-49-1-11

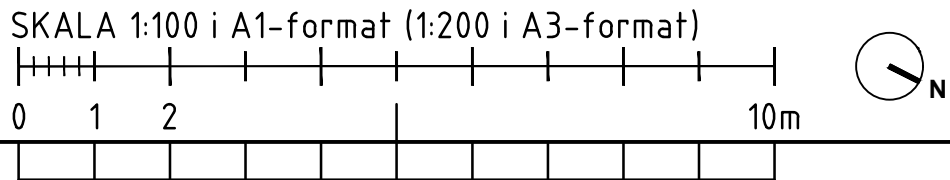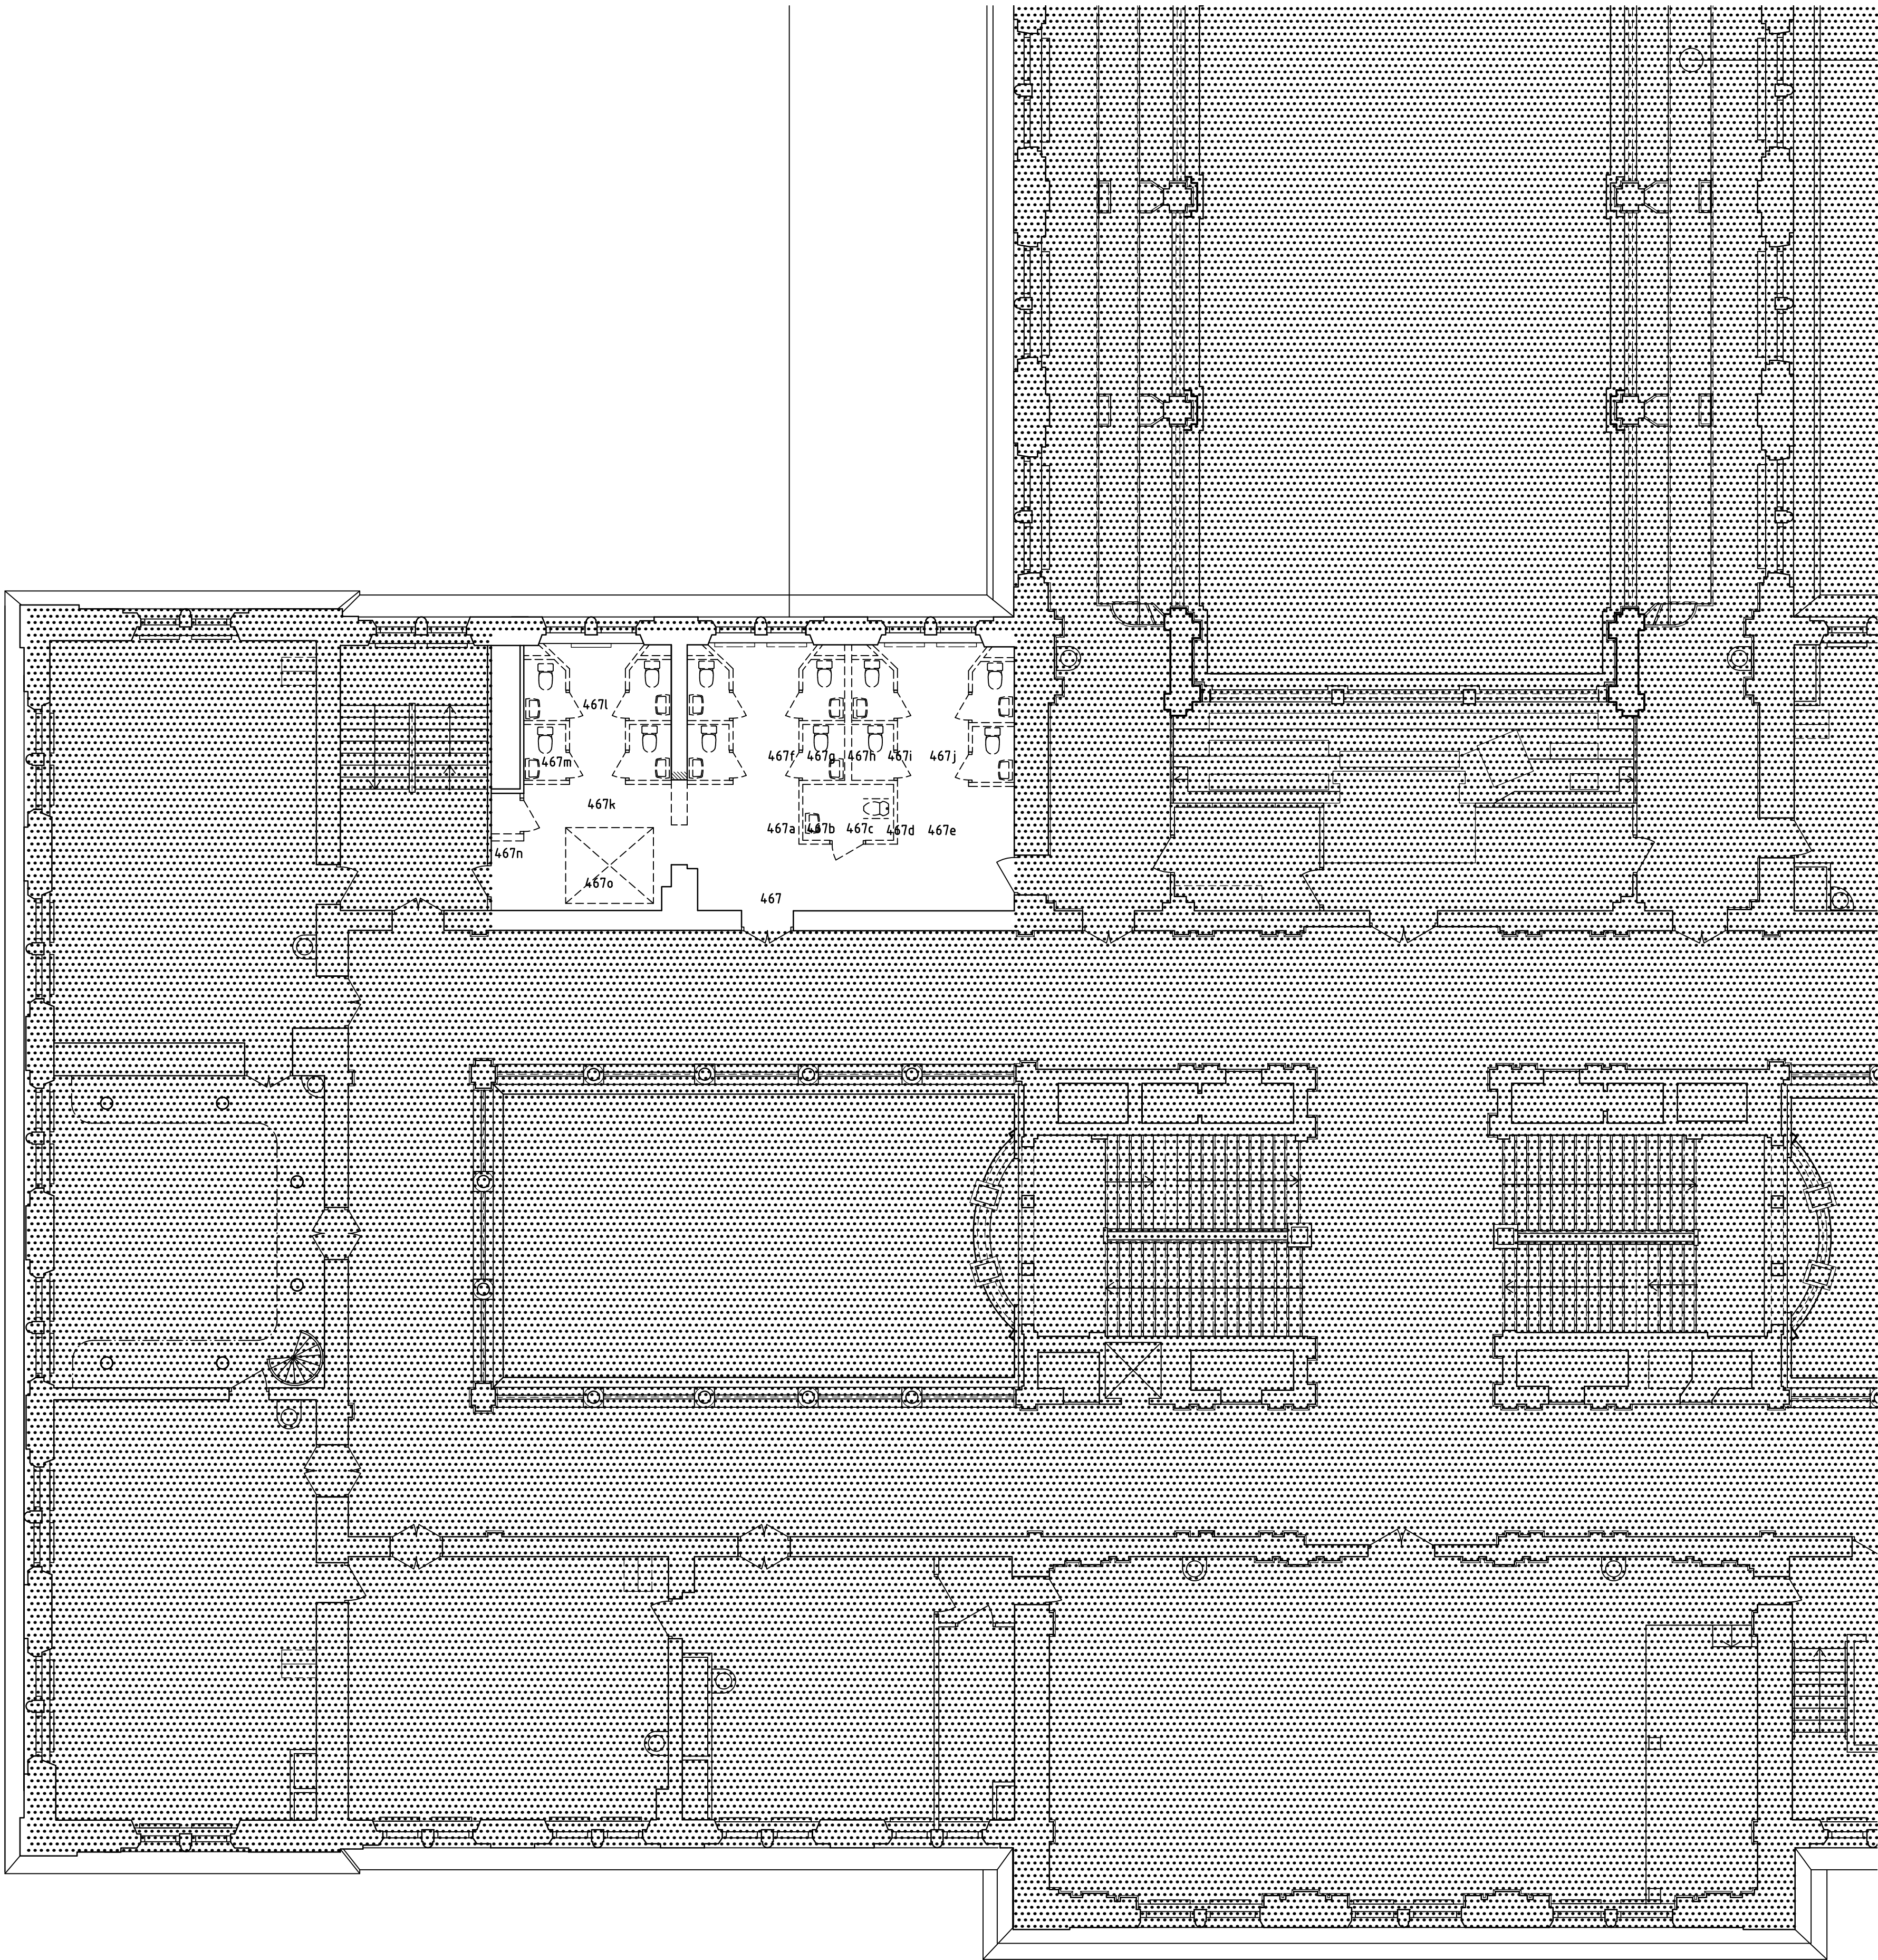

BET	ÄNDRINGEN AVSER	SIGN	DATUM															
BYGGLOVSHANDLING																		
AB FOLKETS HUS																		
<p>LÅNGSEKTION PLAN</p>																		
<p>Ö.</p> <table><tr><td>A</td><td>HALLVÄGEN 21, 121 62 STOCKHOLM</td><td>TEL: +46 (0)70 666 63 11</td></tr><tr><td>E</td><td>-</td><td>TEL: --</td></tr><tr><td>K</td><td>PROJEKTENGEMÄNG BYGGGÅRDEN 4, III 21 STOCKHOLM</td><td>TEL: +46 (0)10-516 07 03</td></tr><tr><td>L</td><td>-</td><td>TEL: --</td></tr><tr><td>V</td><td>-</td><td>TEL: --</td></tr></table>				A	HALLVÄGEN 21, 121 62 STOCKHOLM	TEL: +46 (0)70 666 63 11	E	-	TEL: --	K	PROJEKTENGEMÄNG BYGGGÅRDEN 4, III 21 STOCKHOLM	TEL: +46 (0)10-516 07 03	L	-	TEL: --	V	-	TEL: --
A	HALLVÄGEN 21, 121 62 STOCKHOLM	TEL: +46 (0)70 666 63 11																
E	-	TEL: --																
K	PROJEKTENGEMÄNG BYGGGÅRDEN 4, III 21 STOCKHOLM	TEL: +46 (0)10-516 07 03																
L	-	TEL: --																
V	-	TEL: --																
UPPDRAG NR 04700510	RITAD/KONSTR. AV P. LARSEN	HANDLÄGGARE L. KOCKUM																
DATUM 20191213	ANSVARIG K. KEYZER																	
OM- OCH TILLBYGGNAD NORRA LATIN NYTT KÖK PLAN 04, DEL 1 RIVNINGSPLAN																		
SKALA A1 1:100 A3 1:200	NUMMER A-49-1-41	BET																