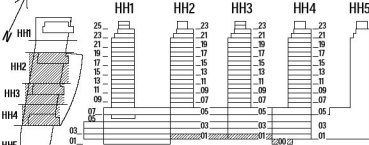


**FÖRESKRIFTER**  
ALLMÄNNA FÖRESKRIFTER SE:  
K--00-0-0200001  
K--00-0-0200002

**FÖRKLARINGAR**

**HÄNVISNINGAR**

BET	ÄNDRING AVSER		DATUM	SIGN
FÖRFRÅGNINGSUNDERLAG				
VASAKRONAN				
ORIENTERINGSSKUR				
				
BERIDAREBANAN 77 BERIDAREBANAN 4 BERIDAREBANAN 11				
VASAKRONANS PROJEKTNUMMER 1413900122		BERIDAREBANAN 11 HÖGHUS 4		
A	WESTER + ELSNER		T:08-402 68 80	
K	TYRENS		T:010-452 20 00	
E	PROJEKTENGAGEMANG		T:010-516 00 00	
V	FERAX INSTALLATIONSPROJEKT AB		T:073-586 04 94	
BR	BRANDKONSULTEN		T:08-505 344 00	
S	EVOGA AB		T:073-412 76 46	
SP	NORDISKA BRAND		T:08-730 06 70	
W	HELENIUS INGENJÖRSBYRÅ AB		T:08-625 22 00	
L	PAJU ARKITEKTUR OCH LANDSKAP AB		T:070-537 71 77	
C	SWECO POSITION AB		T:08-695 60 00	
UPPDRAG NR 276673	RITAD/KONSTR AV D. EKHOLM	HANDLÄGGARE D. EKHOLM		
DATUM 2020-01-31	ANSVARIG C. WÄGBERG	FASTIGHET/KST 14139	BYGGNAD 003	
OMBYGGNAD ETAPP 2				
HUS 3, 4				
DETALJER				
RIVNING				
SKALA 1:10	NUMMER K--90-6-0203720			REV
ORIGINALFORMAT: A1				