


FÖRESKRIFTER

ANLÄGGNINGS AMA 17
ARBETSORDNING JORDSCHAKT
1. CBB.31 JORDSCHAKT FÖR VA-LEDNING.
SCHAKT SKALL UTFÖRAS ENLIGT PRINCIPRITNING CBB.311:1.
PÅ LEDNINGSSTRÄCKAN GÄLLER ATT MÅTT A ENLIGT PRINCIPRITNING CBB.311:1 SKALL VARA MINST 0,15 m.
PÅ LEDNINGSSTRÄCKAN GÄLLER ATT FÖR LEDNINGSBÄDD B SKALL SCHAKTAS ÖVER HELA GRAVSEKTIONEN TILL 0,15 m UNDER LEDNINGARNA. FÖRSTÄRKNING AV LEDNINGSBÄDD SKALL UTFÖRAS ENLIGT PRINCIPRITNING CBB.311:2.

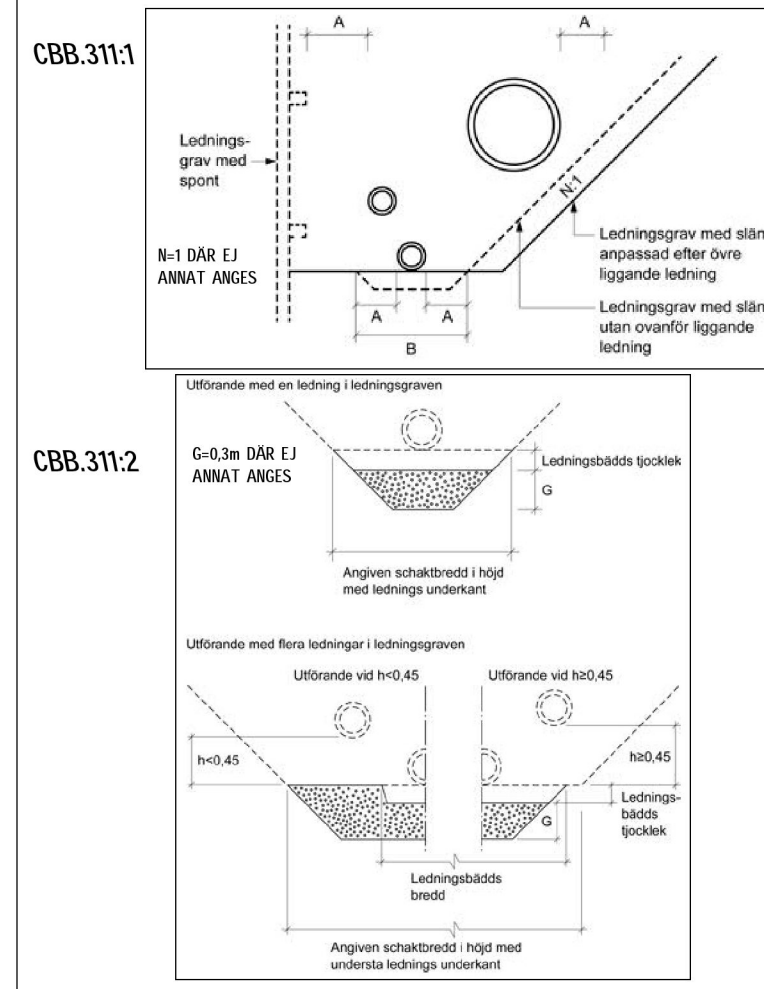

2. DBB.31212 MATERIALSKILJANDE LÅGER AV GEOTEXTIL UNDER LEDNINGSBÄDD I LEDNINGSGRAV I JORD.
GEOTEXTIL AV BRUKSKLASS N2 LÄGGS DIREKT OVAN SCHAKTBOTTEN OCH DRAS UPP MINST 0,5M PÅ LEDNINGSGRAVENS BÅDA SIDOR.

ARBETSORDNING ÅTERFYLLNING
1. CEC.2111 LEDNINGSBÄDD FÖR VA-LEDNING.
2. CEC.3111 KRINGFYLLNING FÖR VA-LEDNING.
3. CEC.4111 RESTERANDE FYLNING FÖR VA-LEDNING.

FÖRKLARINGAR

- JORDSCHAKT FÖR INSTALLATIONER
- SCHAKTSLÄNT, UTFÖRS 1:1 DÄR EJ ANNAT ANGES

HÄNVISNINGAR

FÖR GOLVPLAN RIVNING PLAN SE K--90-1-0201130,
K--90-1-0201140 OCH K--90-1-0201150.
FÖR RITNING ÖVER RÖRDRAGNING SE V--59-1-0201130,
V--59-1-0201140 SAMT V--59-1-0201150.

BET	ÄNDRING	AVSER	DATUM	SKEN
FÖRFRÅGNINGSUNDERLAG				
VASAKRONAN				
ORIENTERINGSFIGUR				
VASAKRONANS PROJEKTNUMMER 1413900122				
BERIDAREBANAN 4 HÖGHUS 2				
A WESTER + ELSNER T:08-402 68 80				
K TYRÉN T:010-452 20 00				
E PROJEKTENGAGEMANG T:010-516 00 00				
V FERAX INSTALLATIONSPROJEKT AB T:073-586 04 94				
BR BRANDKONSULTEN T:08-505 344 00				
S EVOGA AB T:073-412 76 46				
SP NORDISKA BRAND T:08-730 06 70				
W HELENUS INGENJÖRSBYRÅ AB T:08-625 22 00				
L PAJU ARKITEKTUR OCH LANDSKAP AB T:070-537 71 77				
C SIWECO POSITION AB T:08-695 60 00				
UPPDRAG NR	276673	RITAD/KONSTR AV	D EKHOLM	HANDLAGGARE
DATUM	2020-01-31	ANSVARIG	C WÄGBERG	FASTTIDET/KST
			14138	BYGGNAD
				002
OMBYGGNAD ETAPP 2				
HUS 2				
SCHAKTPLAN PLAN 01, DEL 13				
JORDSCHAKT				
SKALA	1:100	NUMMER	K--11-1-0201130	REV
ORIGINALFORMAT: A1				

