

FÖRESKRIFTER

ALLMÄNNA FÖRESKRIFTER SE:  
K--00-0-020001  
K--00-0-020002

FÖRKLARINGAR


- 1

1 st BEF ELKINGTONLUCKA BILAS BORT. ÖVERDEL RENSBRUNN RIVS ENL DETALJ 3721.7
- 2

BEF RÖR KRINGJUTET I BETONG RIVES ENL 3720.10 EFTER UTFÖRD JORDSCHAFT ENL SCHAFTPLAN. SAMORDNAS MED V.

HÄNVISNINGAR

FÖR SCHAFTPLAN SE K--11-1-0201140

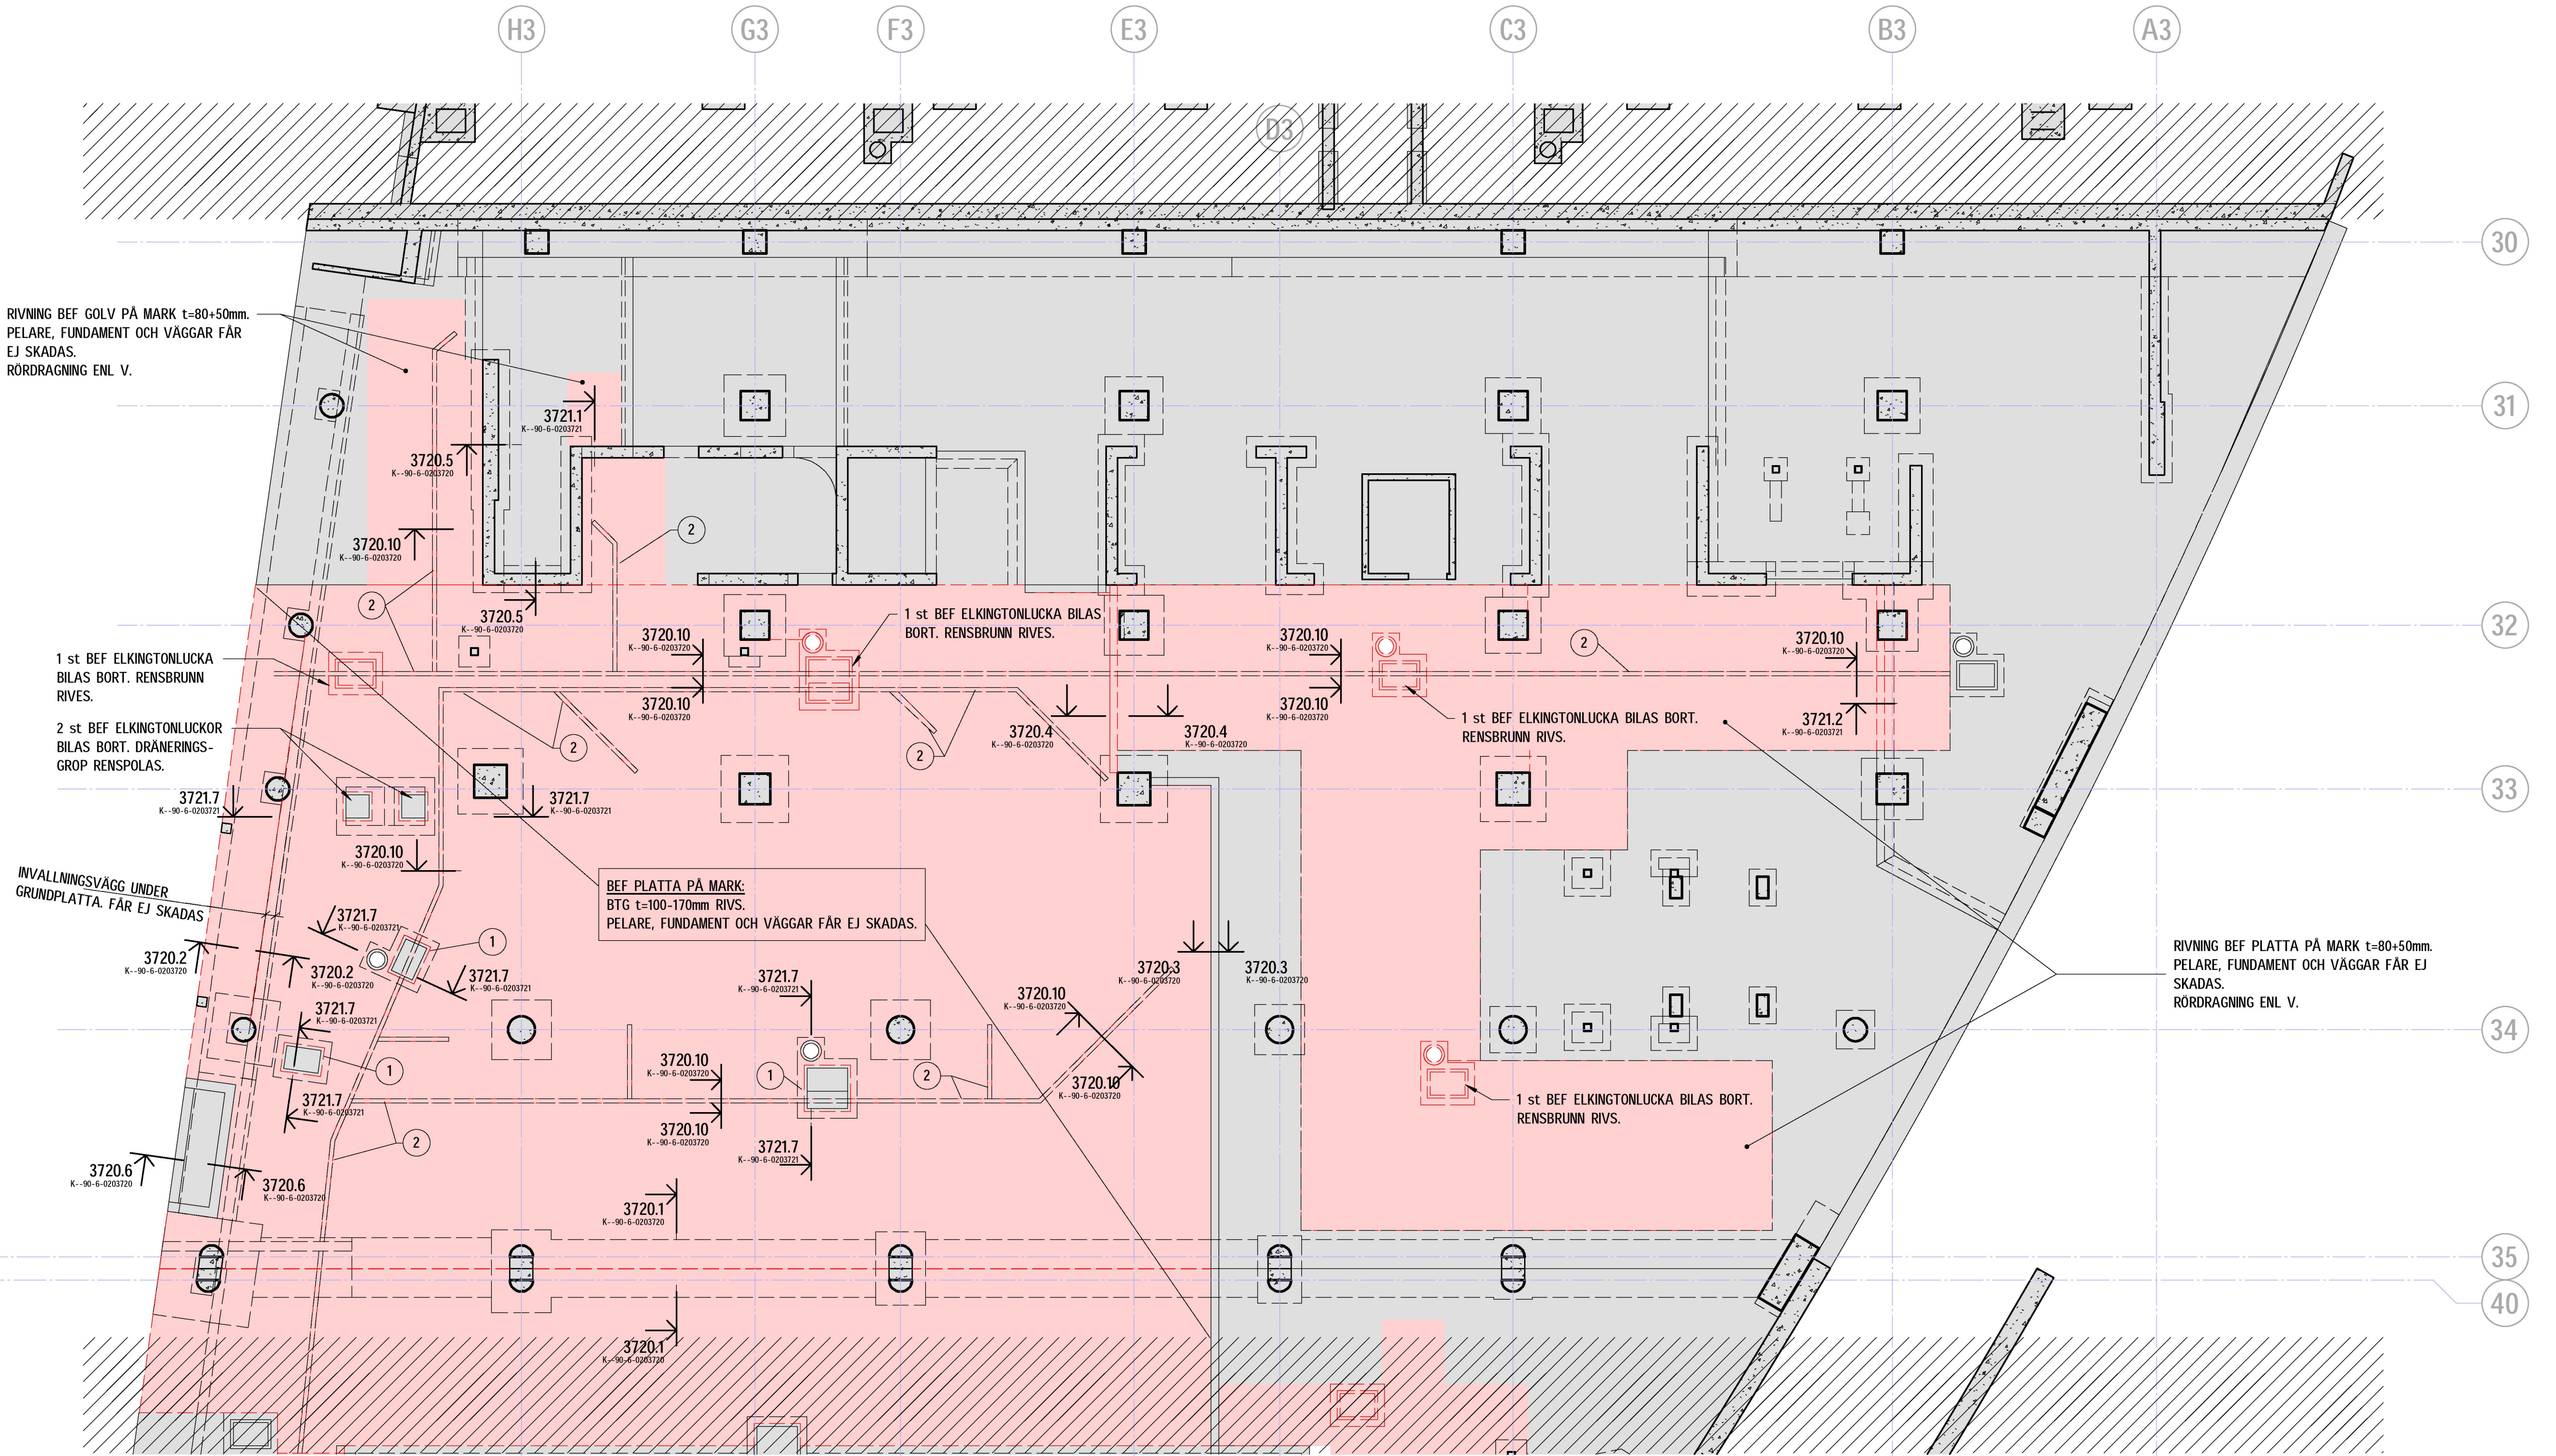

BET	ÄNDRING	AVSER	DATUM	SKEN
FÖRFRÅGNINGSUNDERLAG				
VASAKRONAN				
ORIENTERINGSFIGUR				
BERIDAREBANAN 77 BERIDAREBANAN 4 BERIDAREBANAN 11				
VASAKRONANS PROJEKTNUMMER 1413900122				
BERIDAREBANAN 11 HÖGHUS 3				
A	WESTER + ELSNER			T:08-402 68 80
K	TYRÉN			T:010-452 20 00
E	PROJEKTENGAGEMANG			T:010-516 00 00
V	FERAX INSTALLATIONSPROJEKT AB			T:073-586 04 94
BR	BRANDKONSULTEN			T:08-505 344 00
S	EVOGA AB			T:073-412 76 46
SP	NORDISKA BRAND			T:08-730 06 70
W	HELENUS INGENJÖRSBYRÅ AB			T:08-625 22 00
L	PAJU ARKITEKTUR OCH LANDSKAP AB			T:070-537 71 77
C	SIWECO POSITION AB			T:08-695 60 00
UPPDRAG NR 276673				
RITAD/KONSTR AV		HANDLAGGARE		
D. EKHOLM		D. EKHOLM		
ANSVARIG		FASTIGHET/KST		
C. WÄGBERG		14139		
DATUM		BYGGNAD		
2020-01-31		003		
OMBYGGNAD ETAPP 2				
HUS 3				
GOLVPLAN 01, DEL 14				
RIVNING				
SKALA	NUMMER			REV
1:100	K--90-1-0201140			
ORIGINALFORMAT: A1				