

LLMÄNNA FÖRESKRIFTER SE:  
--00-0-0100001  
--00-0-0100002

-XYZZZ' - NYTT HÅL/RIVNING ENL. HÅLFÖRTECKNING,  
SE RITNING K--00-0-0100005


 OMRÅDE SOM TILLHÖR SENARE ETAPP

K-PM106	2020-02-14	CWG
K-PM103	2019-10-04	CWG
K-PM102	2019-08-30	CWG
K-PM101	2019-06-28	CWG
ÄNDRING AVSER	DATUM	SIGN

BYGGHANDLING

---

**VASAKRONAN**

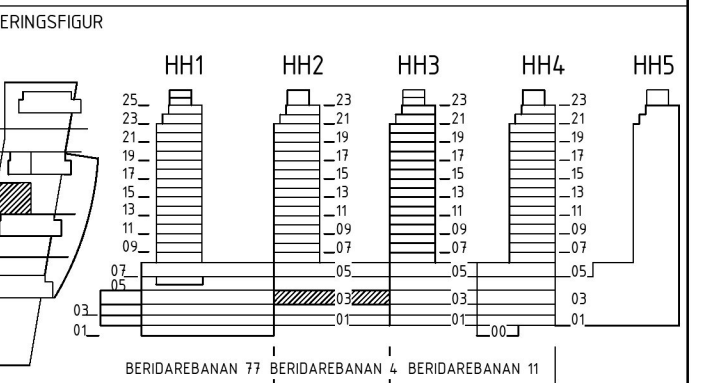

RÖNNANS KONTONUMMER 000063	<b>BERIDAREBANAN 4</b> <b>HÖGHUS 2</b>
WESTER + ELSNER	T.08-402 68 80
TYRÉN	T.010-452 20 00
PROJEKTEL	T.018-13 97 00
SEC PROJEKT AB/PERAX AB	T.072-226 59 73
BRANDKONSULTEN	T.08-505 344 00
VOGA AB	T.073-412 76 46
NORDISKA BRAND	T.08-730 06 70
HELENIUS INGENJÖRSBYRÅ AB	T.08-625 22 00
FÅ CONSULT AB/DAMAG AB	T.076-877 67 76
SWECO POSITION AB	T.08-695 60 00

BYGGNAD ETAPP 1	
5 2	
BALKLAG ÖVER PLAN 03, DEL 134	
MMANSATT REDOVISNING	
NUMMER	REV
K--20-1-0103134	D

ALFORMAT: A1

