


FÖRKLARINGAR  
ALLA MÅTT I MILLIMETER.  
PLUSHÖJDER I METER.  
HÖJDSYSTEM RH2000

HÄNVISNINGAR  
PLANER SE RITN. A-40.1-01-09  
SEKTIONER SE RITN. A-40.2-01-04  
FASADER SE RITN. A-40.3-01-07  
UTVÄNDIG MATERIAL OCH KULÖRBESKRIVNING

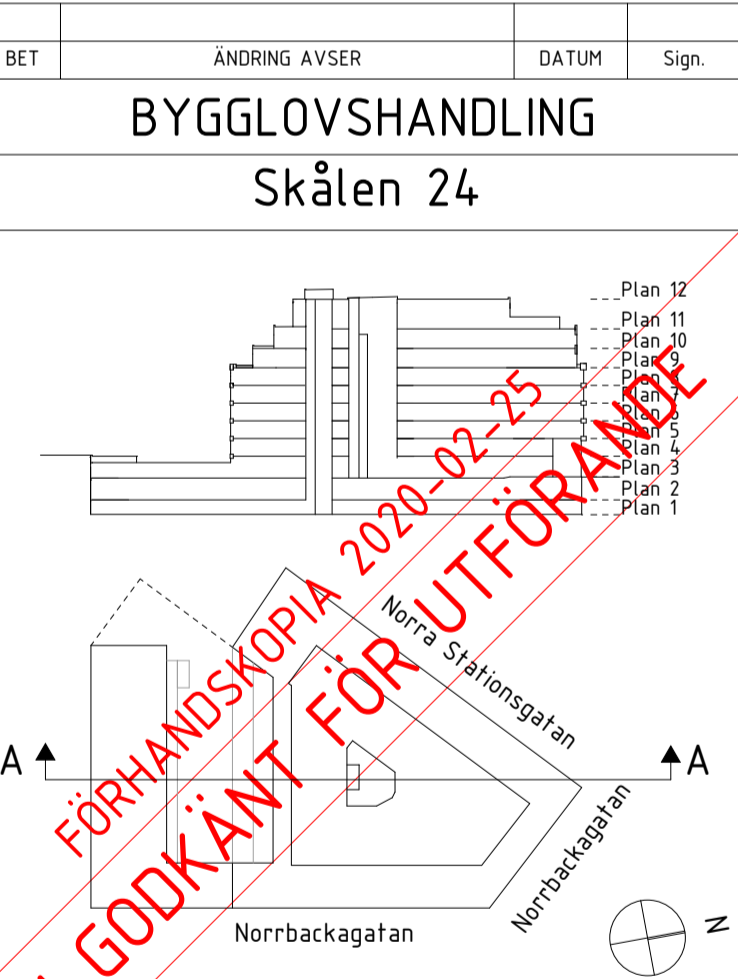

**ARCONA**  
**StudioStockholm**  
Arkitektur

A	Studio Stockholm Arkitektur AB, Västgötagatan 2, 118 27 Stockholm, Sweden
IA	Studio Stockholm Arkitektur AB, Västgötagatan 2, 118 27 Stockholm, Sweden
K	Lösslöpp, 118 27 Stockholm, Sweden
V	Ensam, Rindögatan 11, 19111, 104 32 Stockholm, Sweden
E	Ensam, Rindögatan 11, 19111, 104 32 Stockholm, Sweden

UPPDRAG NR	RITAD AV	HANDLAGGARE
0948	SA	ATN
DATUM	ANSVARIG	
2019-12-13	Carl-Michael Bonde	

Skålen 24  
Norra Stationsgatan  
Sektion A1  
Sektioner

SKALA	NUMMER	BET
1:200 (A1)	A-40.2-01	