


SKALA 1:100

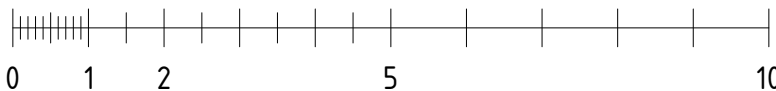


SKALA 1:200



SKALA 1:400



FÖRKLARINGAR  
Samtliga mått kontrolleras på plats före tillverkning.  
Ritning måste vara försedd med stämpel BYGGHANDLING  
för att få användas till utförande.

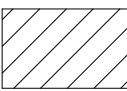


FÖRESLAGNA TILLBYGGNADER

FÖRESKRIFTER

HÄNVISNINGAR

BET	ÄNDRING AVSER	DATUM	Sign.
-----	---------------	-------	-------

FÖRHANDSBESKED  
SKJUTSGOSSEN 12

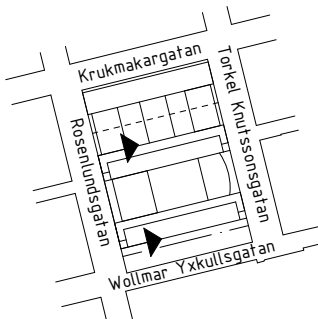

Scius

StudioStockholm  
Arkitektur

Studio Stockholm Arkitektur AB, Västergatan 2, 118 27 Stockholm, Sweden T: +46 8 551 266 92			
IA			
K			
V			
E			
LA			
UPPDRAG NR		RITAD AV	HANDLAGGARE
0763		XX	JNR
DATUM		ANSVARIG	
2020-03-20		CARL-MICHAEL BONDE	
SKJUTSGOSSEN 12 kv. SKJUTSGOSSEN 12 FASAD MOT VÄST DEL 1			
SKALA		NUMMER	BET
1:100 (A1)		SK14	
1:200 (A3)			

SKJUTSGOSSEN 8

+40,0

+23,5


SKALA 1:100




SKALA 1:200



SKALA 1:400

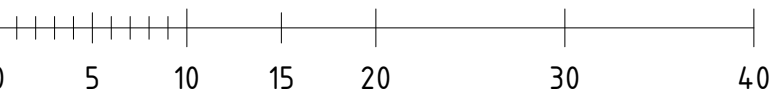

FÖRKLARINGAR  
Samtliga mått kontrolleras på plats före tillverkning.  
Ritning måste vara försedd med stämpel BYGGHANDLING  
för att få användas till utförande.

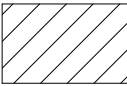

FÖRESLAGNA TILLBYGGNADER


FÖRESKRIFTER

HÄNVISNINGAR

BET	ÄNDRING AVSER	DATUM	Sign.
-----	---------------	-------	-------

FÖRHANDSBESKED


SKJUTSGOSSEN 12

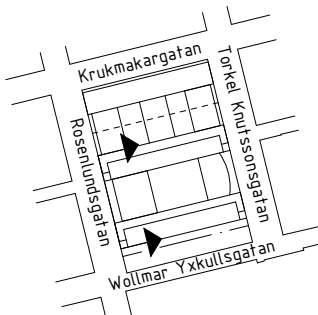

Scius

StudioStockholm  
Arkitektur

A	Studio Stockholm Arkitektur AB, Västgötagatan 2, 118 27 Stockholm, Sweden T: +46 8 551 266 93		
IA			
K			
V			
E			
LA			
UPPDRAG NR	RITAD AV	HANDLAGGARE	
0763	xx	JNR	
DATUM	ANSVARIG		
2020-03-20	CARL-MICHAEL BONDE		
SKJUTSGOSSEN 12 kv. SKJUTSGOSSEN 12 FASAD MOT VÄST DEL 2			
SKALA	NUMMER		BET
1:100 (A1) 1:200 (A3)	SK15		

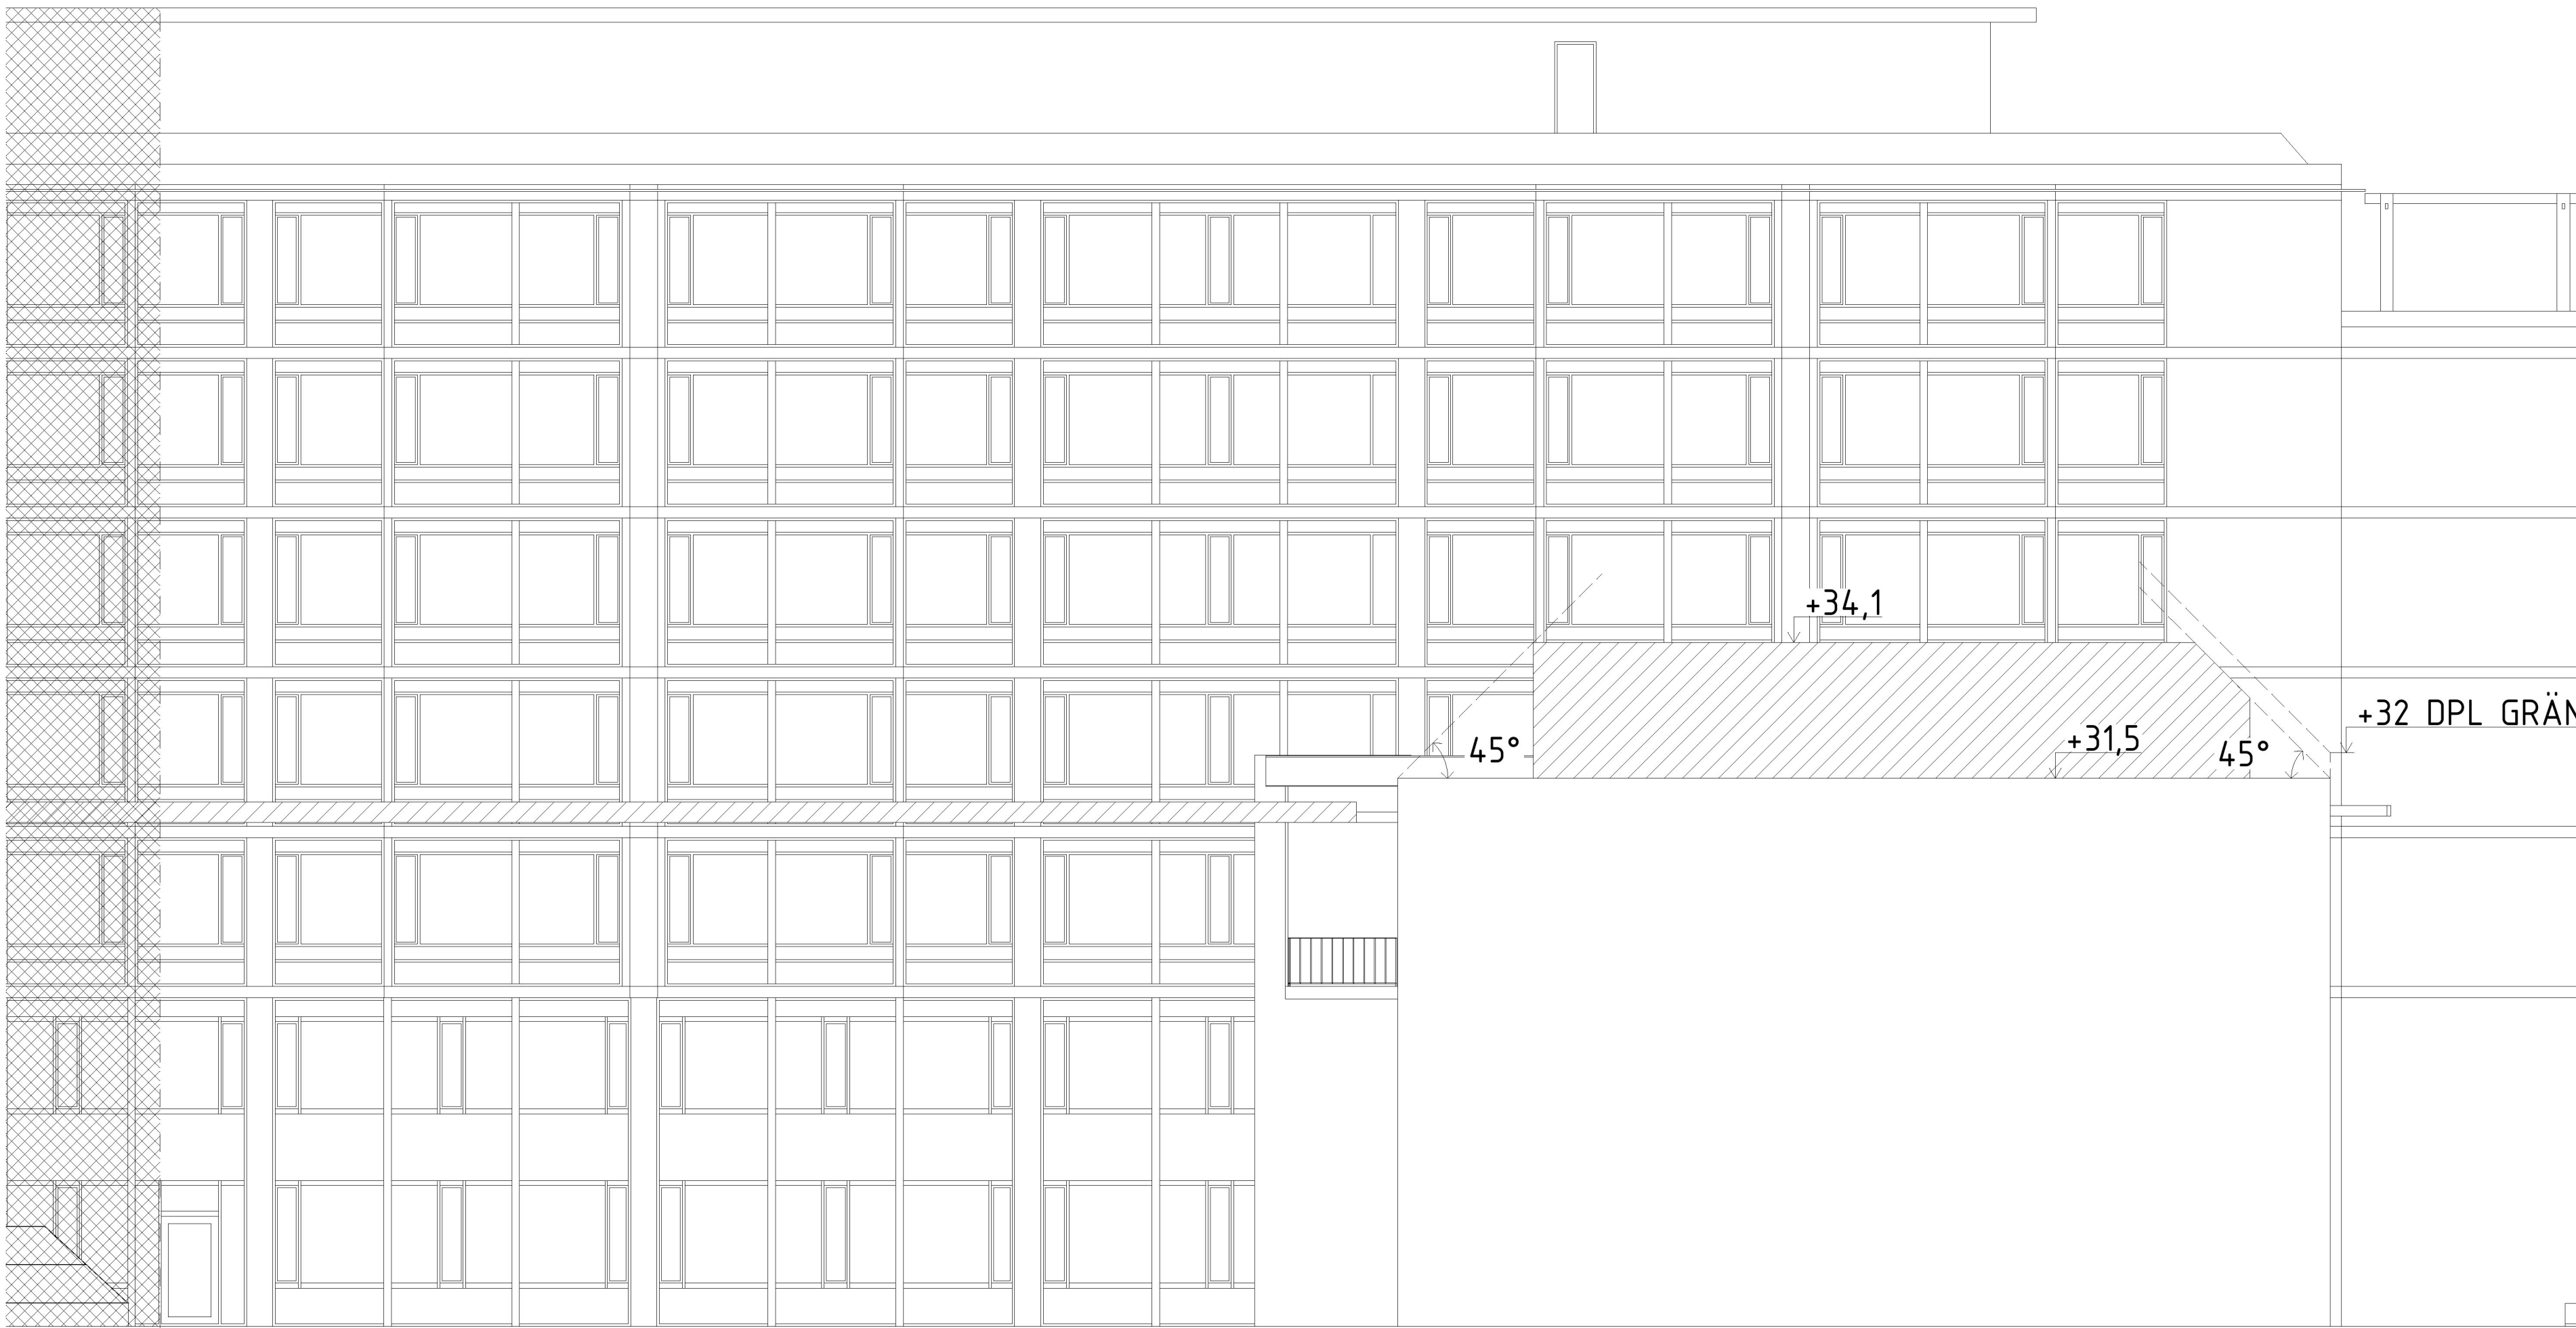

FÖRKLARINGAR  
Samtliga mått kontrolleras på plats före tillverkning.  
Ritning måste vara försedd med stämpel BYGGHANDLING  
för att få användas till utförande.


 FÖRESLAGNA TILLBYGGNADER

FÖRESKRIFTER

HÄNVISNINGAR

BET	ÄNDRING AVSER	DATUM	Sign.
-----	---------------	-------	-------


FÖRHANDSBESKED  
SKJUTSGOSSEN 12

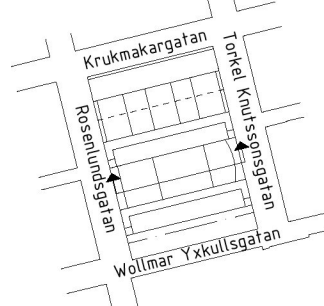

Scius  
StudioStockholm  
Arkitektur

A	Studio Stockholm Arkitektur AB, Västgötgatan 2, 119 27 Stockholm, Sweden		
IA	T: +46 8 557 266 93		
K			
V			
E			
LA			
UPPDRAG NR	RITAD AV	HANDLAGGARE	
0763	xx	JNR	
DATUM	ANSVARIG		
2020-03-20	CARL-MICHAEL BONDE		
SKJUTSGOSSEN 12			
kv. SKJUTSGOSSEN 12			
GÅRDSFASAD MOT NORR DEL 1			
SKALA	NUMMER		BET
1:100 (A1)	SK16		
1:200 (A3)			




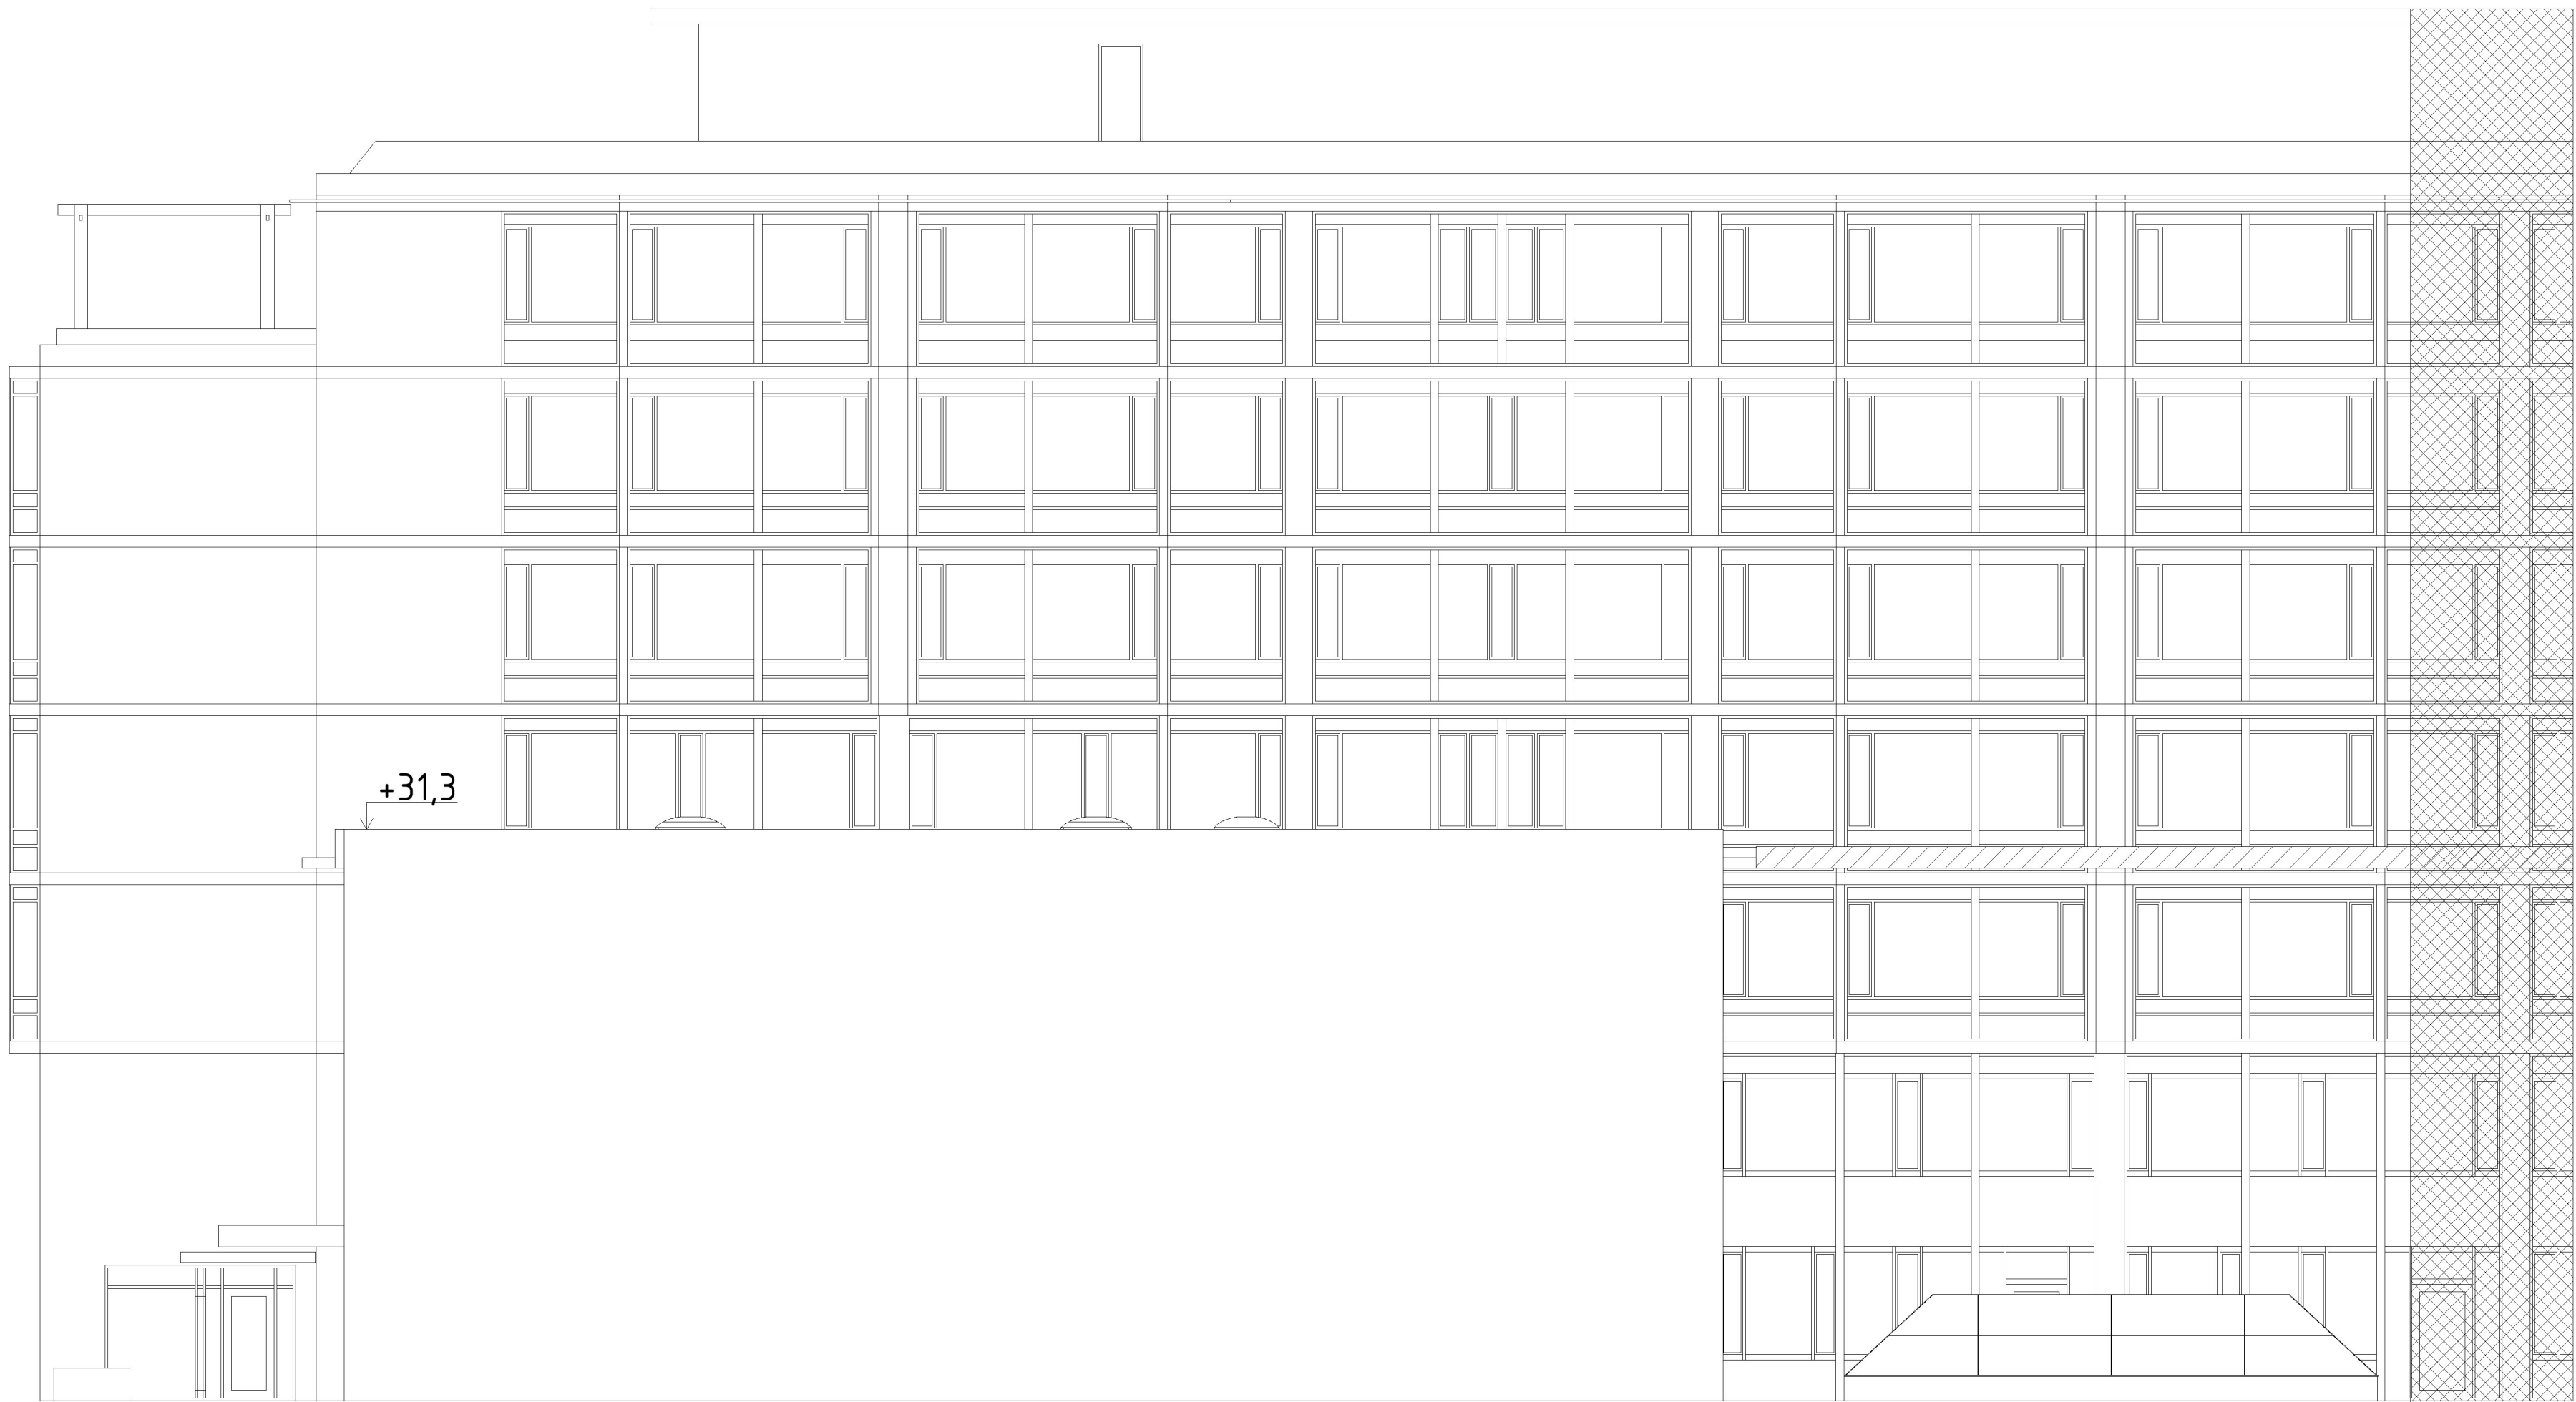


SKALA 1:100




SKALA 1:200

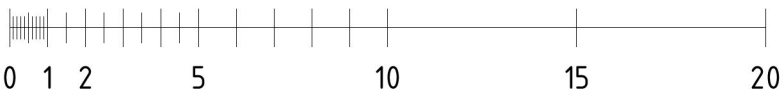

SKALA 1:400

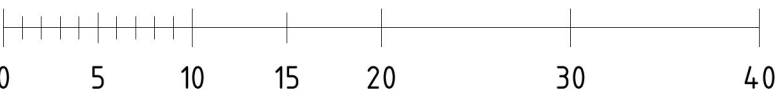

FÖRKLARINGAR  
Samtliga mått kontrolleras på plats före tillverkning.  
Ritning måste vara försedd med stämpel BYGGHANDLING  
för att få användas till utförande.

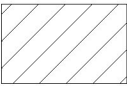

FÖRESLAGNA TILLBYGGNADER


FÖRESKRIFTER

HÄNVISNINGAR

BET	ÄNDRING AVSER	DATUM	Sign.
-----	---------------	-------	-------

FÖRHANDSBESKED


SKJUTSGOSSEN 12

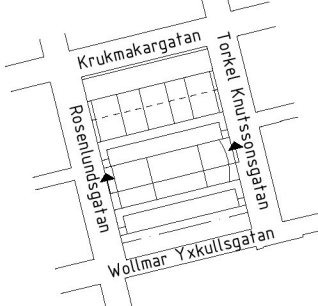

Scius

StudioStockholm  
Arkitektur

A	Studio Stockholm Arkitektur AB, Västgötagatan 2, 118 23 Stockholm, Sweden		
IA	T: +46 8 557 266 10		
K			
V			
E			
LA			
UPPDRAG NR	RITAD AV	HANDLAGGARE	
0763	xx	JNR	
DATUM	ANSVARIG		
2020-03-20	CARL-MICHAEL BONDE		
SKJUTSGOSSEN 12			
kv. SKJUTSGOSSEN 12			
GÅRDSFASAD MOT NORR DEL 2			
SKALA	NUMMER		BET
1:100 (A1)	SK17		
1:200 (A3)			

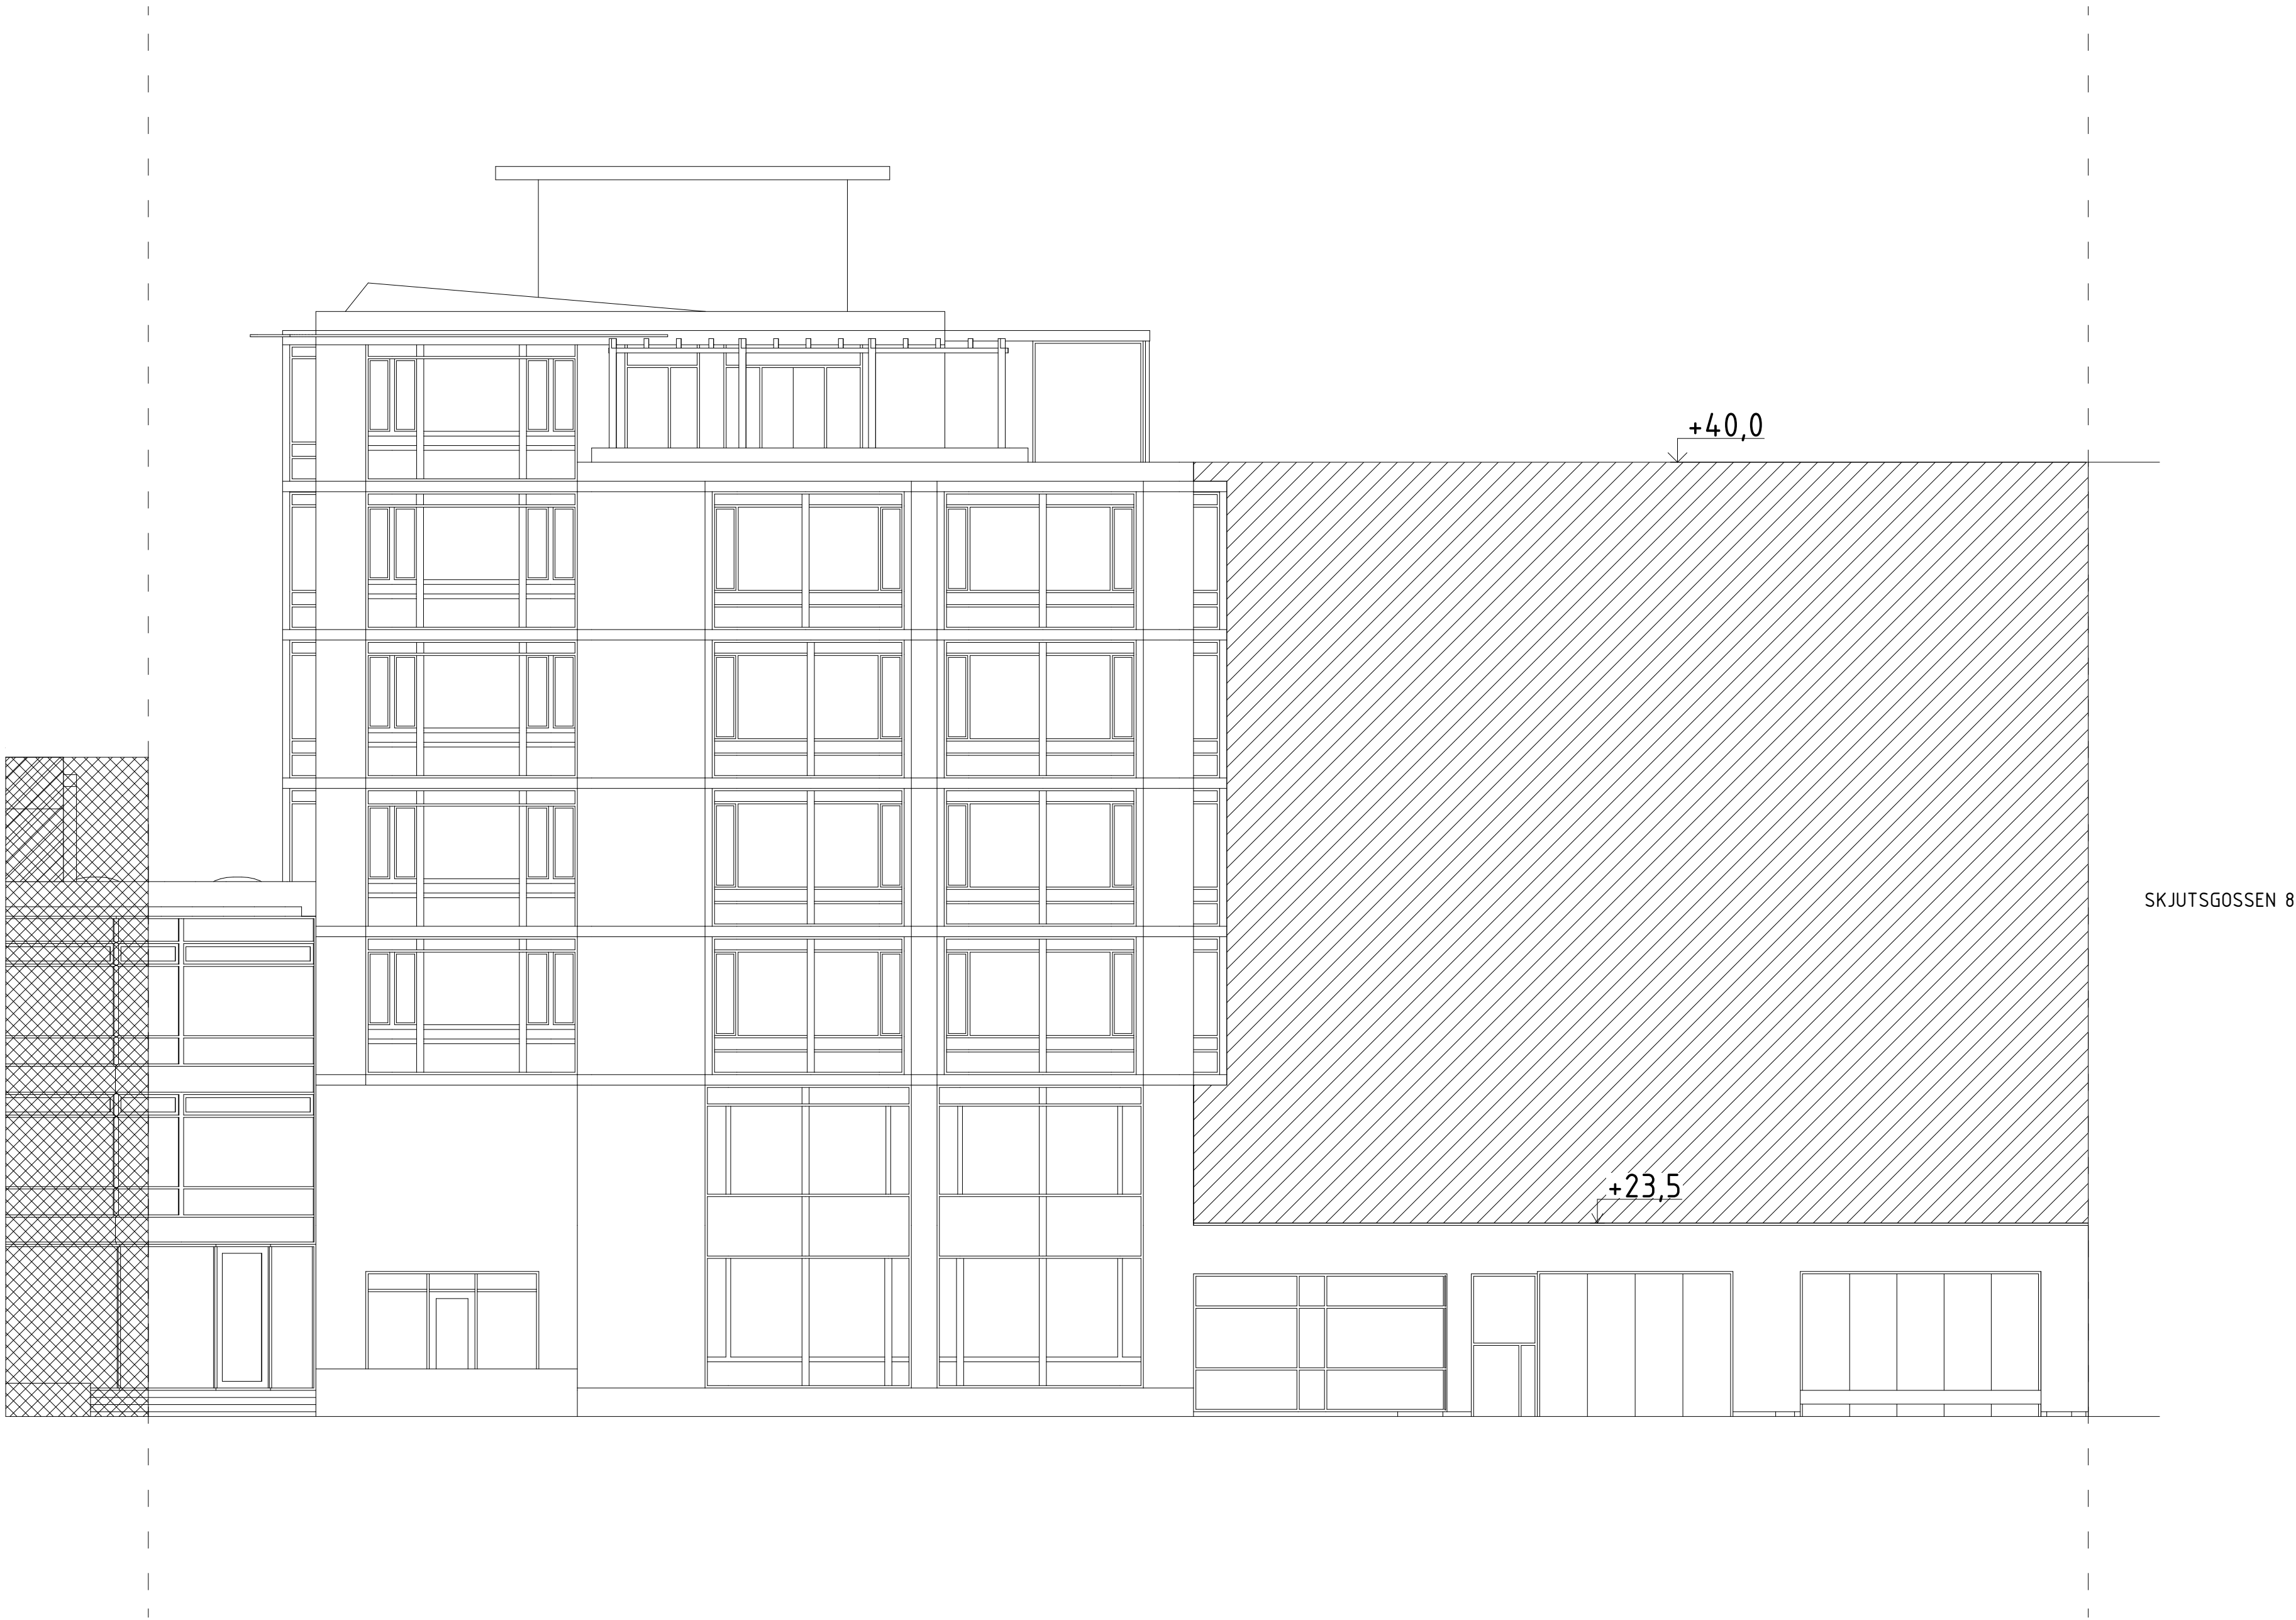


SKALA 1:100




SKALA 1:200



SKALA 1:400

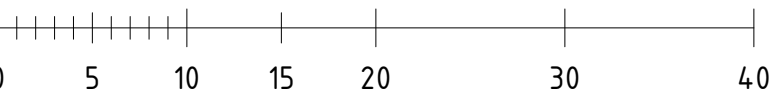

FÖRKLARINGAR  
Samtliga mått kontrolleras på plats före tillverkning.  
Ritning måste vara försedd med stämpel BYGGHANDLING  
för att få användas till utförande.

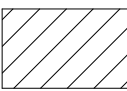

FÖRESLAGNA TILLBYGGNADER


FÖRESKRIFTER

HÄNVISNINGAR

BET	ÄNDRING AVSER	DATUM	Sign.
-----	---------------	-------	-------

FÖRHANDSBESKED

SKJUTSGOSSEN 12

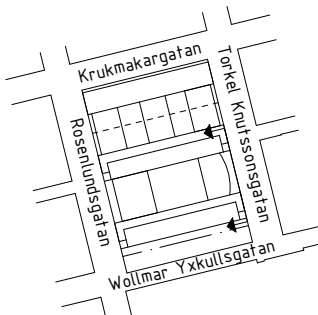

Scius

StudioStockholm  
Arkitektur

A	Studio Stockholm Arkitektur AB, Västgötagatan 2, 118 27 Stockholm, Sweden		
IA	T: +46 8 551 266 90		
K			
V			
E			
LA			
UPPDRAG NR	RITAD AV	HANDLAGGARE	
0763	xx	JNR	
DATUM	ANSVARIG		
2020-03-20	CARL-MICHAEL BONDE		
SKJUTSGOSSEN 12			
kv. SKJUTSGOSSEN 12			
FASAD MOT ÖST DEL 1			
SKALA	NUMMER		BET
1:100 (A1)	SK18		
1:200 (A3)			




SKALA 1:100

SKALA 1:200

SKALA 1:400

FÖRKLÄRINGAR  
Samtliga mått kontrolleras på plats före tillverkning.  
Ritning måste vara försedd med stämpel BYGGHANDLING  
för att få användas till utförande.

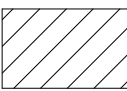

FÖRESLAGNA TILLBYGGNADER

FÖRESKRIFTER

HÄNVISNINGAR

BET	ÄNDRING AVSER	DATUM	Sign.
-----	---------------	-------	-------


FÖRHANDSBESKED  
SKJUTSGOSSEN 12



Scius

StudioStockholm  
Arkitektur

A	Studio Stockholm Arkitektur AB, Västgätagatan 2, 118 27 Stockholm, Sweden		
IA	T: +46 8 551 266 95		
K			
V			
E			
LA			
UPPDRAG NR	RITAD AV	HANDLAGGARE	
0763	xx	JNR	
DATUM	ANSVARIG		
2020-03-20	CARL-MICHAEL BONDE		
SKJUTSGOSSEN 12			
kv. SKJUTSGOSSEN 12			
FASAD MOT ÖST DEL 2			
SKALA		NUMMER	BET
1:100 (A1)		SK19	
1:200 (A3)			

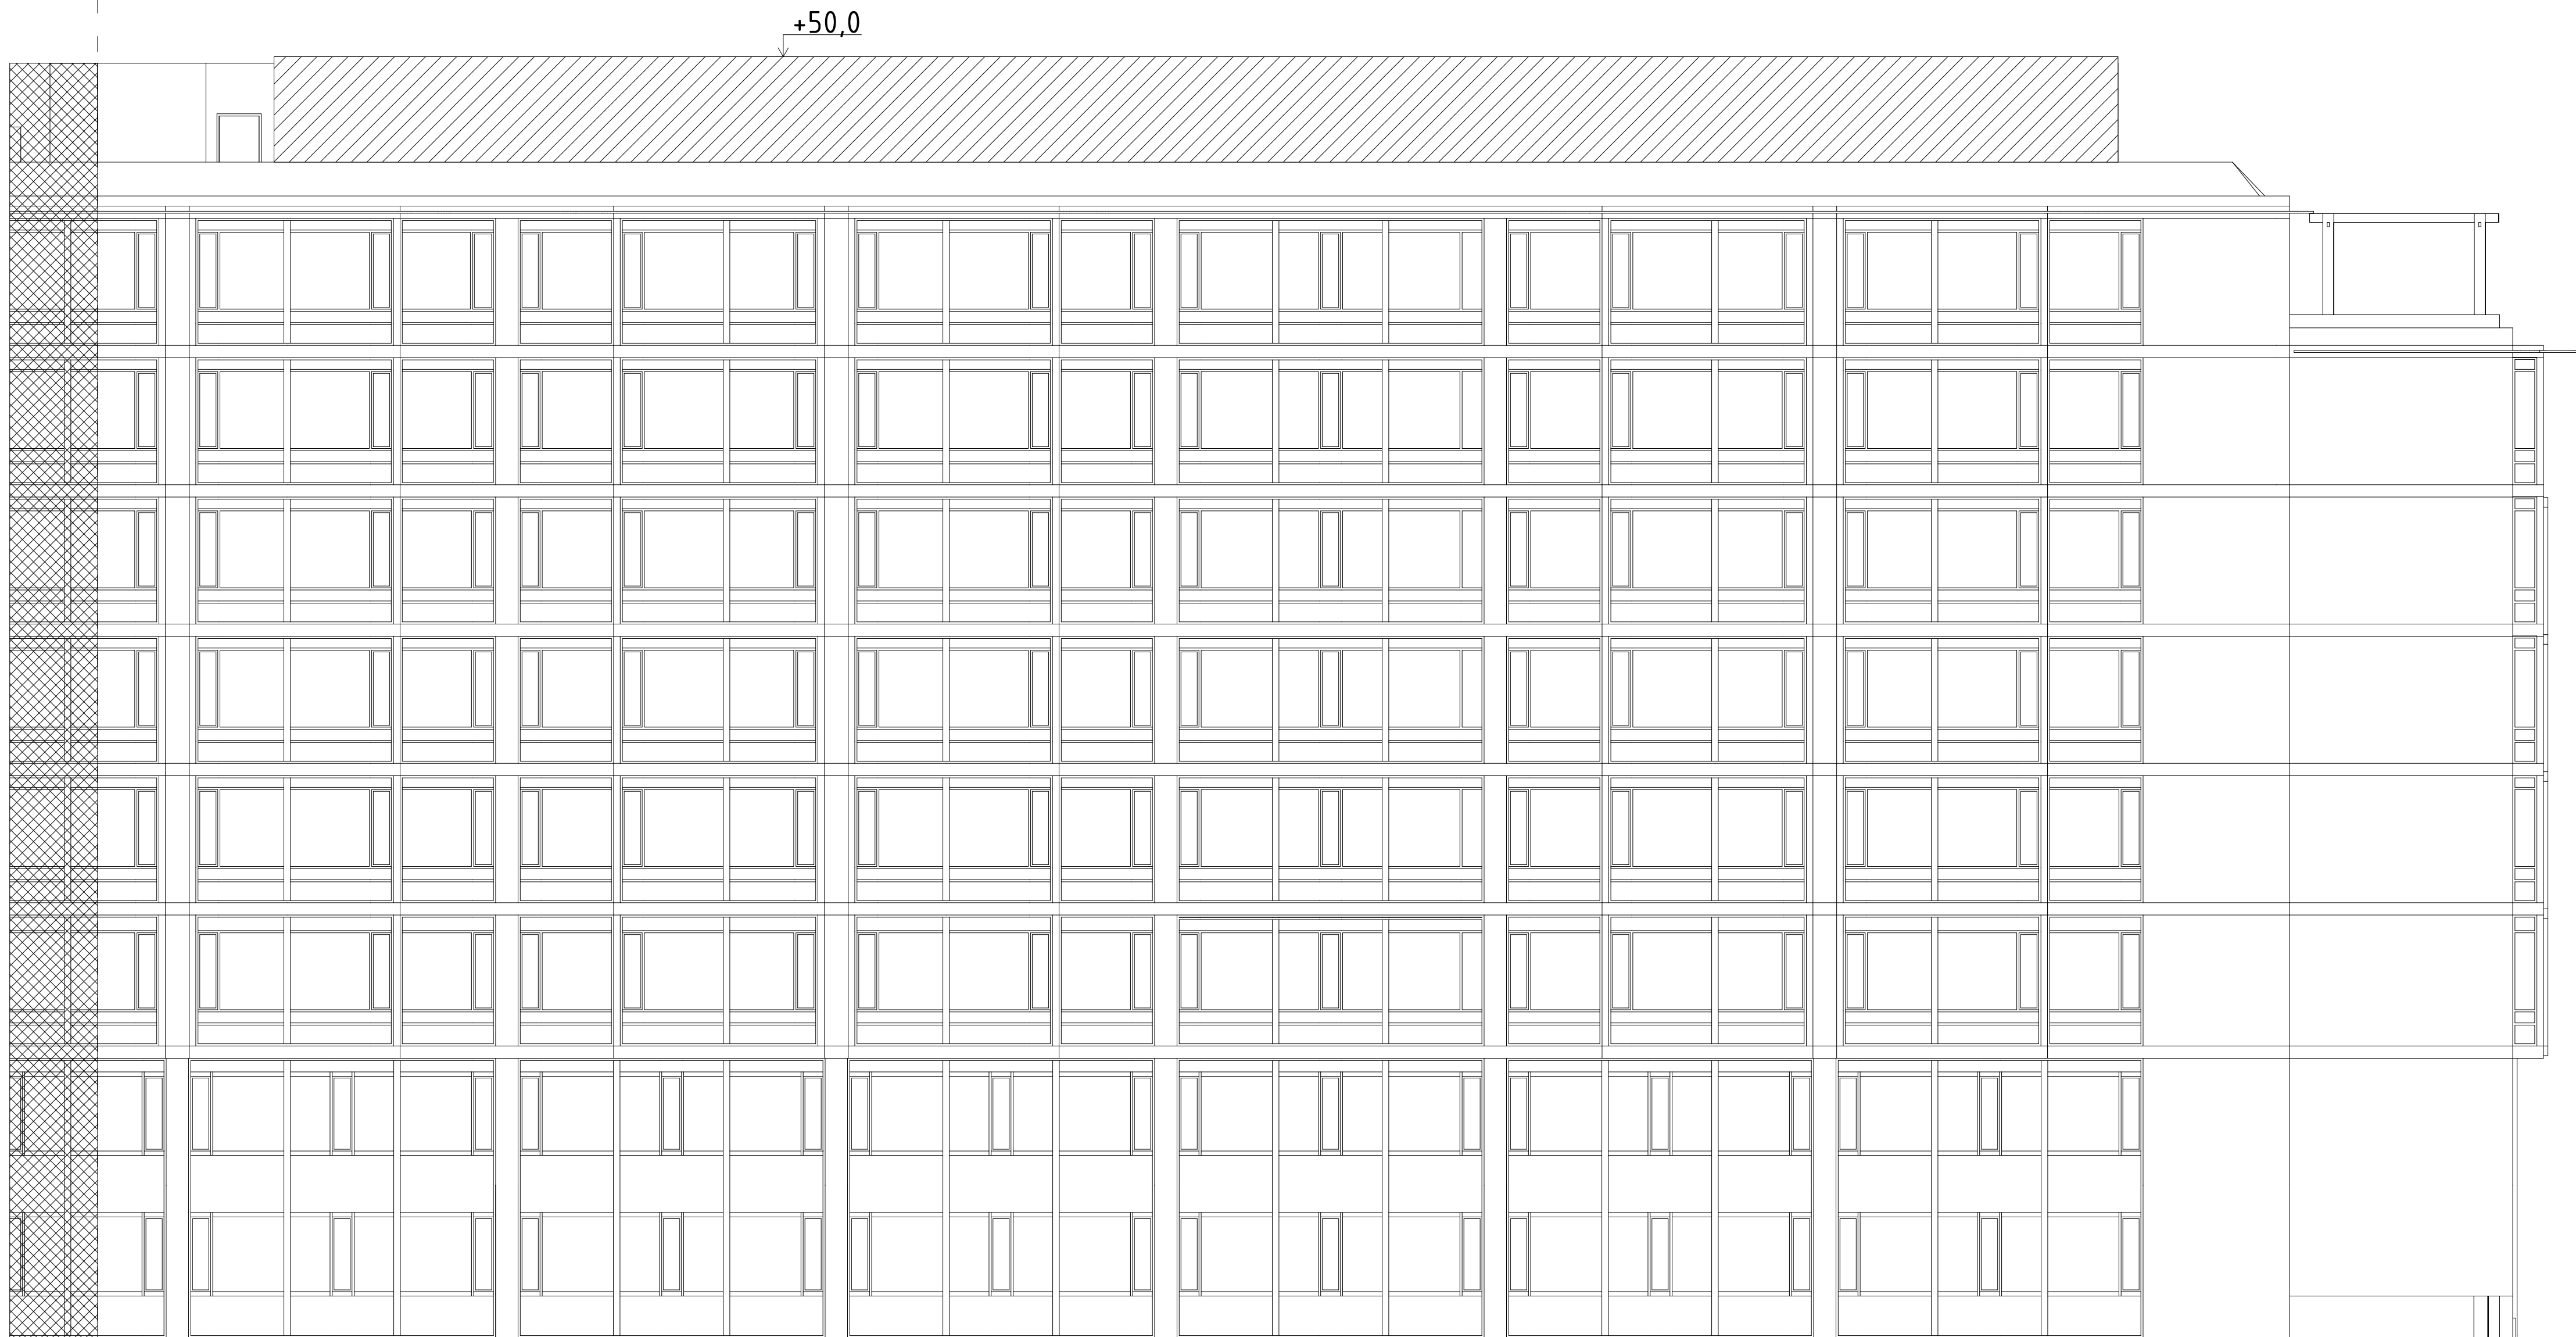


SKALA 1:100




SKALA 1:200



SKALA 1:400

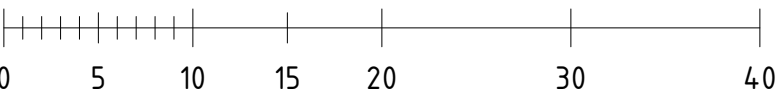

FÖRKLARINGAR  
Samtliga mått kontrolleras på plats före tillverkning.  
Rifning måste vara försedd med stämpel BYGGHANDLING  
för att få användas till utförande.

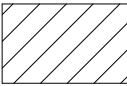

FÖRESLAGNA TILLBYGGNADER

FÖRESKRIFTER

HÄNVISNINGAR

BET	ÄNDRING AVSER	DATUM	Sign.
-----	---------------	-------	-------

FÖRHANDSBESKED  
SKJUTSGOSSEN 12



Scius

StudioStockholm  
Arkitektur

A	Studio Stockholm Arkitektur AB, Västgötagatan 2, 118 27 Stockholm, Sweden		
IA	T: +46 8 551 266 95		
K			
V			
E			
LA			
UPPDRAK NR		RITAD AV	HANDLAGGARE
0763		xx	JNR
DATUM		ANSVARIG	
2020-03-20		CARL-MICHAEL BONDE	
SKJUTSGOSSEN 12			
kv. SKJUTSGOSSEN 12			
FASAD MOT SYD DEL 1			
SKALA		NUMMER	BET
1:100 (A1)		SK20	
1:200 (A3)			






SKALA 1:100




SKALA 1:200



SKALA 1:400

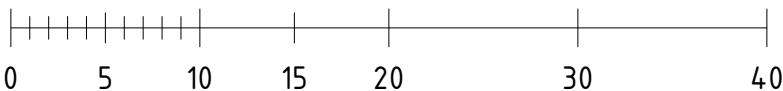

FÖRKLARINGAR  
Samtliga mått kontrolleras på plats före tillverkning.  
Rifning måste vara försedd med stämpel BYGGHANDLING  
för att få användas till utförande.

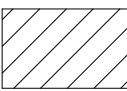

FÖRESLAGNA TILLBYGGNADER


FÖRESKRIFTER

HÄNVISNINGAR

BET	ÄNDRING AVSER	DATUM	Sign.
-----	---------------	-------	-------

FÖRHANDSBESKED

SKJUTSGOSSEN 12

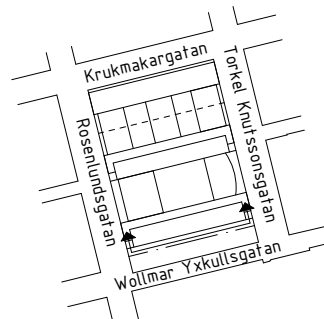

Scius

StudioStockholm  
Arkitektur

A	Studio Stockholm Arkitektur AB, Västgötagatan 2, 118 27 Stockholm, Sweden T: +46 8 551 266 91		
IA			
K			
V			
E			
LA			
UPPDRAK NR	RITAD AV	HANDLAGGARE	
0763	xx	JNR	
DATUM	ANSVARIG		
2020-03-20	CARL-MICHAEL BONDE		
SKJUTSGOSSEN 12 kv. SKJUTSGOSSEN 12 FASAD MOT SYD DEL 2			
SKALA	NUMMER	BET	
1:100 (A1) 1:200 (A3)	SK21		