

KANALERS HÖJDÄGE I PLANRITNING

symbol	illustration	läge
== :: == :: ==		Ovan resp. mellan takbjälkar
== :: == :: ==		Under tak
=====		Ovan golv
== == ==		I golvbjälklag

Överluft

→

ÖVERLUFT VIA DÖRR, REKOMMENDERAD MINSTA AREA: 75 cm²

VID MONTAGE: JÄMFÖR ALLTID PERSPEKTIVSKISS MED PLANRITNING!

Uteluftsventiler

→

OBS! SAMTLIGA UTELUFTSVENTILER SKALL VARA ÖPPNA FÖR ATT ERFORDERLIG LUFTOMSÄTTNING SKALL ERHÅLLAS I HUSET.

OBS!
VID MONTERING AV IMKANAL KONTROLLERA MOT GÄLLANDE KÖKS RITNING

OBS!
VID MONTERING AV FRÅNLUFT I TVÄTT, KONTROLLERA PLACERINGEN AV TORKSKÅP/ EVAK.TUMLARE. JUSTERA VENTILATIONSKANALEN EFTER DESSA!

BRASKAMIN OCH LIKNANDE SKALL FÖRSES MED TÄTSLUTANDE LUCKOR OCH ANORDNING FÖR SEPARAT FÖRBRÄNNINGSLUFT. (SE TILLVERKARENS INSTALLATIONSANVISNINGAR)

OBS!
OM FF1 PLACERAS VID VÄGG ELLER BJÄLKLAG RIKTAD MOT SOVRUM ELLER VARDAGSRUM, BÖR VÄGGEN/BJÄLKLAGET LJUDISOLERAS.

OBS!
OMFATTNINGEN OCH UTFORMNINGEN AV UT-RUSTNING FÖR RENSNING MED ERFORDERLIGA TILLTRÄDES- ANORDNINGAR SKALL BESLUTAS I SAMRÅD MED BEHÖRIG SKORSTENSFJÄRE.

- FÖRKLARINGAR:
- T1

TILLUFT
- T2

TILLUFT KONDENSISOL
- T5

TILLUFT LÄGGS I LÖSULL ISOL EFTER BEHOV
- F1

FRÅNLUFT
- F2

FRÅNLUFT KONDENSISOL
- F5

FRÅNLUFT LÄGGS I LÖSULL ISOL EFTER BEHOV
- K1

IMKANAL BRANDISOL E1-30
- K2

IMKANAL BRANDISOL E1-30 KONDENSISOLERAS
- A1

AVLUFTSKANAL KONDENSISOL
- TD1

TILLUFTSDON
- TD2

TILLUFTSDON TAK
- TD3

TILLUFTSDON FRECH
- SPV1

SPALTVENTIL
- FD1

FRÅNLUFTSDON TYP KONTROLLVENTIL
- YG1

GALLER/KONDENSISOL/TALLRIKSVENTIL
- RL1

CIRKULÄR RENSLUCKA OISOL
- RL2

CIRKULÄR RENSLUCKA E130-ISOL
- TH1

TAKHUV
- LD1


LJUDDÄMPARE
- FF

FRÅNLUFTSFLÄKT
- VP

VÄRMEPUMP
- SK

SPISKÅPA
- KF

KANALFLÄKT

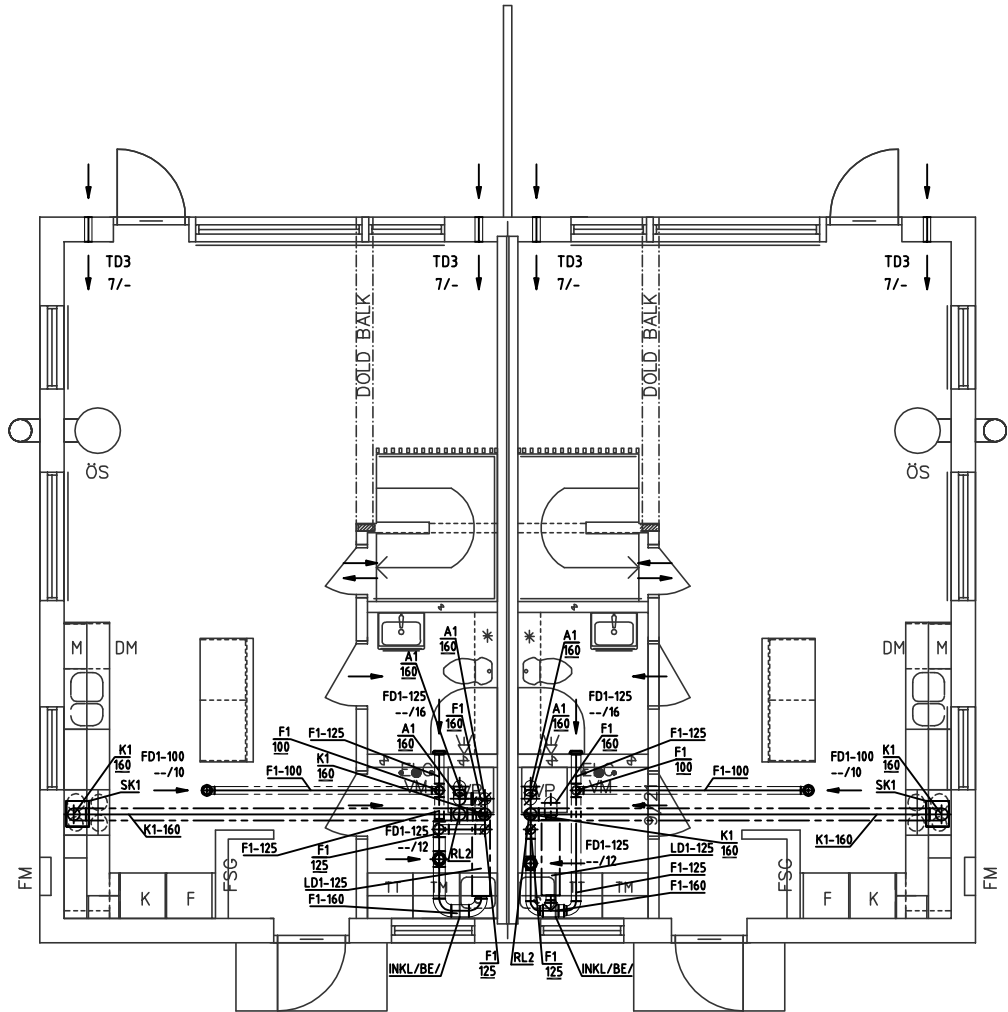

ENTRÉPLAN

Mellanbjälklag
Bjälklagsriktning

Mellanbjälklag
Bjälklagsriktning



VIPRO

VÄTTERSTADENS INSTALLATIONS-PROJEKTERING

INSTRUMENTVÄGEN 9 553 02 JÖNKÖPING TEL: 036-440 44 41 MAIL: KIM@VIPRO.SE WEB:

A	FLYTT AV K1-160		2016-09-06		BF
BET	AMT	ÄNDRINGEN AVSER		DATUM	SIGN
BYGGHANDLING 2016-08-25					
BYGGHÄRRE / BESTÄLLARE VIMMERBYHUS					
FASTIGHETSREKONSTRUKTION —					
PROJEKTNAMN 16-067 SCAN					
OBJEKTSNR.		UPPDAG NR		RITAD/KONSTRUERAD AV	HANDLAGGARE
				BF	KIM FAST
DATUM		GODKÄND HANDLING			
NYBYGGNAD AV BOSTADSHUS					
VENTILATION PLAN 1					
SKALA A3 1:100 A1 1:50		NUMMER V57-01			BET —