

KANALERS HÖJDÄGE I PLANRITNING

symbol	illustration	läge
== :: == :: ==		Ovan resp. mellan tak- bjälkar
== : == : ==		Under tak
=====		Ovan golv
== == ==		I golvbjälklag

Överluft

→

ÖVERLUFT VIA DÖRR, REKOMMENDERAD MINSTA AREA: 75 cm²

VID MONTAGE: JÄMFÖR ALLTID PERSPEKTIVSKISS MED PLANRITNING!

Uteluftsventiler

→

OBS! SAMTLIGA UTELUFTSVENTILER SKALL VARA ÖPPNA FÖR ATT ERFORDERLIG LUFTOMSÄTTNING SKALL ERHÅLLAS I HUSET.

OBS!  
VID MONTERING AV IMKANAL KONTROLLERA MOT GÄLLANDE KÖKSRTNING

OBS!  
VID MONTERING AV FRÅNLUFT I TVÄTT, KONTROLLERA PLACERINGEN AV TORKSKÅP/ EVAK.TUMLARE. JUSTERA VENTILATIONSKANALEN EFTER DESSA!

BRASKAMIN OCH LIKNANDE SKALL FÖRSES MED TÄTSLUTANDE LUCKOR OCH ANORDNING FÖR SEPARAT FÖRBRÄNNINGSLUFT. (SE TILLVERKARENS INSTALLATIONSANVISNINGAR)

OBS!  
OM FF1 PLACERAS VID VÄGG ELLER BJÄKLÄG RIKTAD MOT SOVRUM ELLER VARDAGSRUM, BÖR VÄGGEN/BJÄKLÄGET LJUDISOLERAS.

OBS!  
OMFATTNINGEN OCH UTFORMNINGEN AV UT- RUSTNING FÖR RENSNING MED ERFORDERLIGA TILLTRÄDES- ANORDNINGAR SKALL BESLUTAS I SAMRÅD MED BEHÖRIG SKORSTENSFJÄRE.

- FÖRKLARINGAR:
- T1

TILLUFT
- T2

TILLUFT KONDENSISOL
- T5

TILLUFT LÄGGS I LÖSULL ISOL EFTER BEHOV
- F1

FRÅNLUFT
- F2

FRÅNLUFT KONDENSISOL
- F5

FRÅNLUFT LÄGGS I LÖSULL ISOL EFTER BEHOV
- K1

IMKANAL BRANDISOL E1-30
- K2

IMKANAL BRANDISOL E1-30 KONDENSISOLERAS
- A1

AVLUFTSKANAL KONDENSISOL
- TD1

TILLUFTSDON
- TD2

TILLUFTSDON TAK
- TD3

TILLUFTSDON FRECH
- SPV1

SPALTVENTIL
- FD1

FRÅNLUFTSDON TYP KONTROLLVENTIL
- YG1

GALLER/KONDENSISOL/TALLRIKSVENTIL
- RL1

CIRKULÄR RENSLUCKA OISOL
- RL2

CIRKULÄR RENSLUCKA E130-ISOL
- TH1


TAKHUV
- LD1

LJUDDÄMPARE
- FF

FRÅNLUFTSFLÄKT
- VP

VÄRMEPUMP
- SK

SPISKÅPA

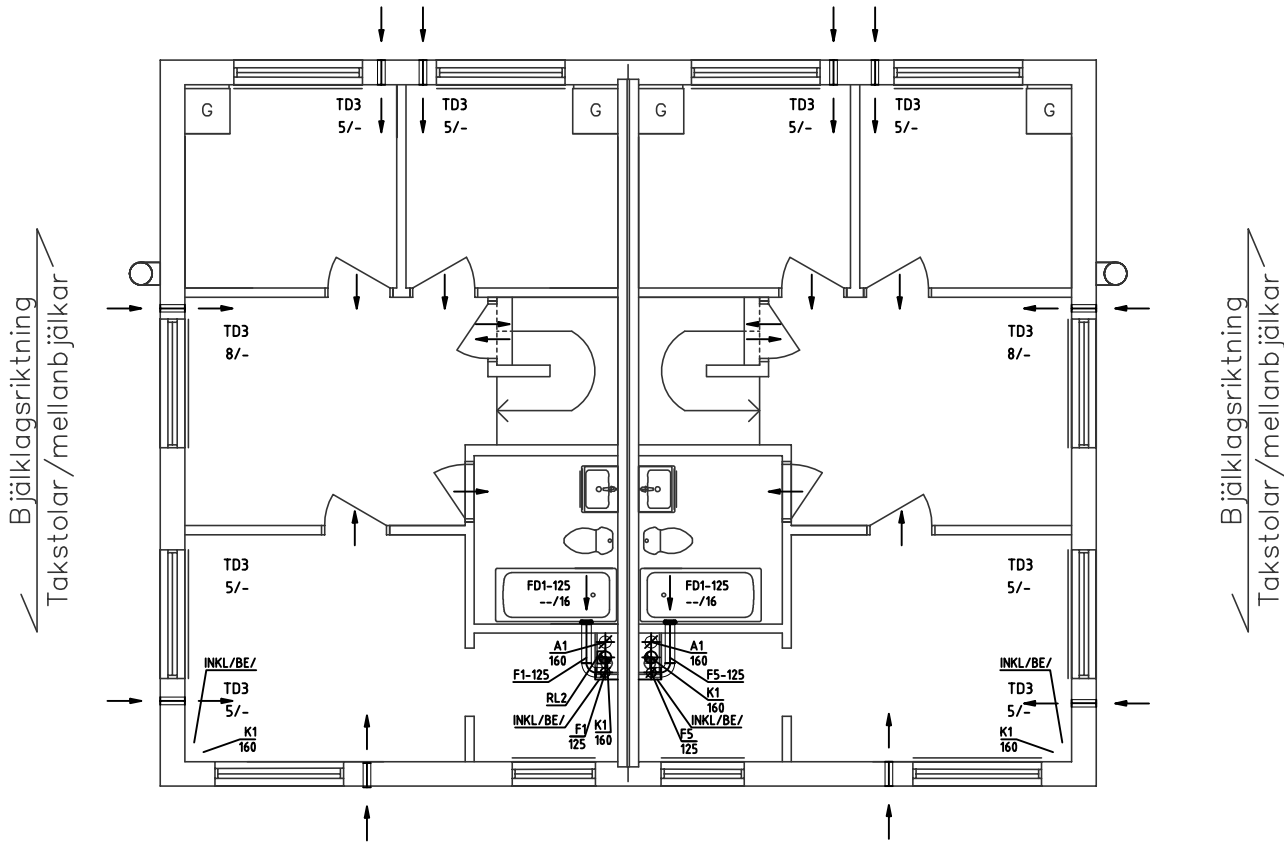

PLAN 1



VIPRO

VÄTTERSTADENS INSTALLATIONSPROJEKTERING

INSTRUMENTVÄGEN 9 553 02 JÖNKÖPING TEL: 036-440 44 41 MAIL: KIM@VIPRO.SE WEB:

A	FLYTT AV K1-160	2016-09-06	BF	
BET	ANT	ÄNDRINGEN AVSER	DATUM	SIGN
BYGGHANDLING 2016-08-31				
BYGGHÄRE / BESTÄLLARE VIMMERBYHUS				
FASTIGHETSREKONSTRUKTION				
PROJEKTNAMN 16-067 SCAN				
OBJEKTSNR.	UPPDAG NR	RITAD/KONSTRUERAD AV	HANDLAGGARE	
		BF	KIM FAST	
DATUM	GODKÄND HANDLING			
NYBYGGNAD AV BOSTADSHUS				
VENTILATION PLAN 2				
SKALA A3 1100 A1 150	NUMMER V57-02			BET -