



SEKTION SEDD FRÅN LÅNGSIDA (Y7/Y15)

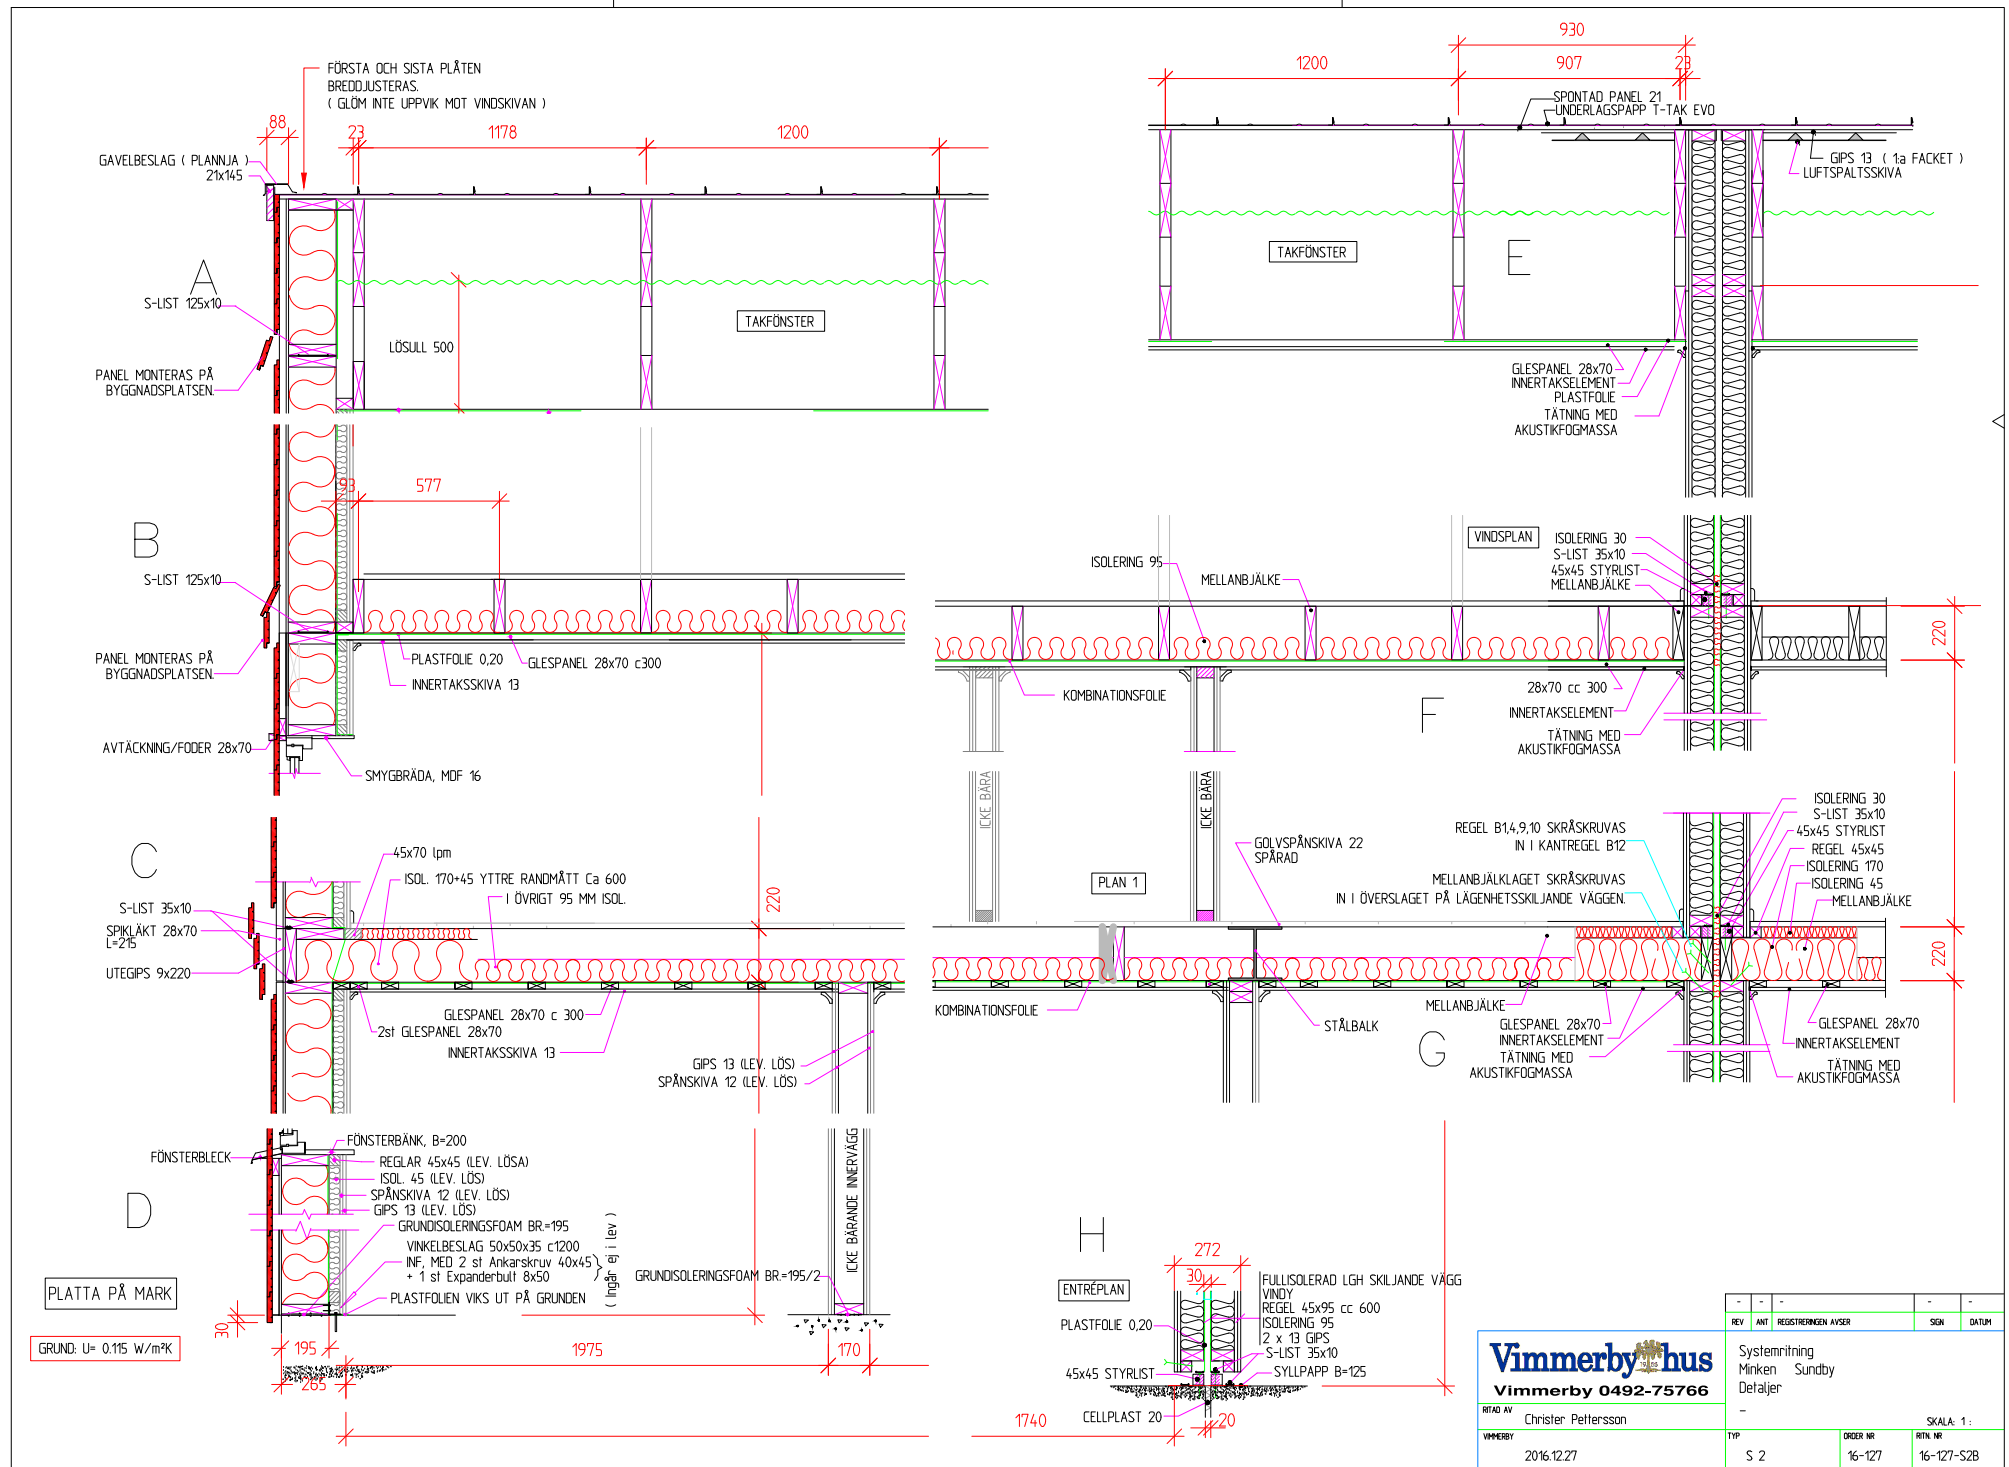

			-	-	-	-	-
REV			ANT	REGISTREREN AVSER		SIGN	DATUM
Systemritning Minken Sundby Detaljer							
-							
RETN AV			Christer Pettersson		SKALA: 1:		
VIMMERBY			TYP		ORDER NR	RTN NR	
2016.12.27			S 2		16-127	16-127-S2B	

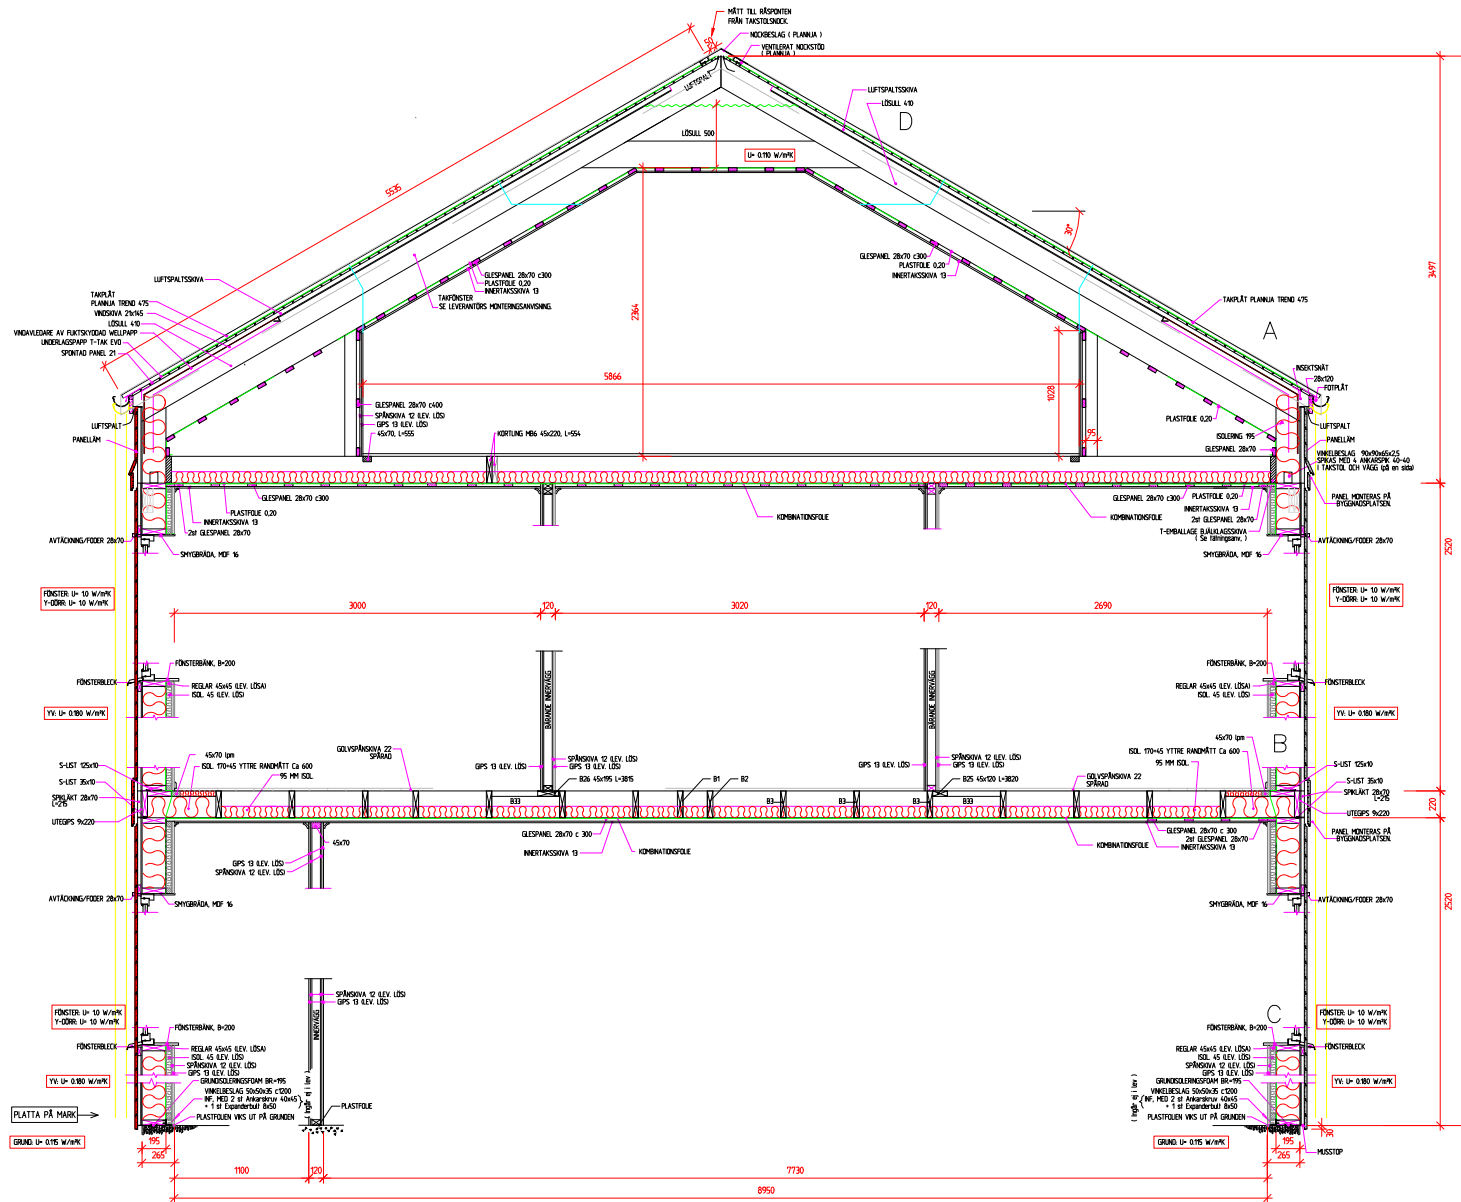

SEKTION SEDD FRÅN SNITT A-A VID KÖK/VARDAGSRUM.
VIND
SOVRUM, ALLRUM.
ENTRÉ, KÖK/VARDAGSRUM

-	-	-	-	-
REV	ANT	REGISTRERINGEN AVSER	SIGN	DATUM

Systemritning
Minken Sundby
(detaljer se ritn. 16-127-S4)
-
SKALA: 1:

TYP	ORDER NR	RITN. NR
S 3	16-127	16-127-S3

Vimmerbyhus
Vimmerby 0492-75766

RITAD AV Christer Pettersson

WINNERSBY
2016.12.27

Systemritning
Minken Sundby
(detaljer se ritn, 16-127-S4)

SKALA: 1:

TYP	ORDER NR	RITN. NR
S 3	16-127	16-127-S3

