





Fasad 1:100

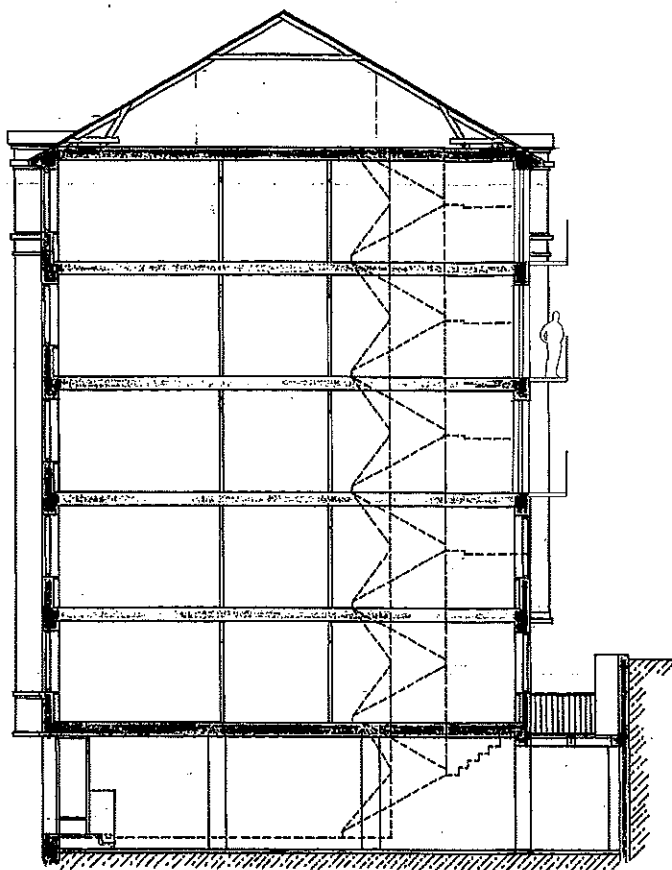


Sektion 1:100

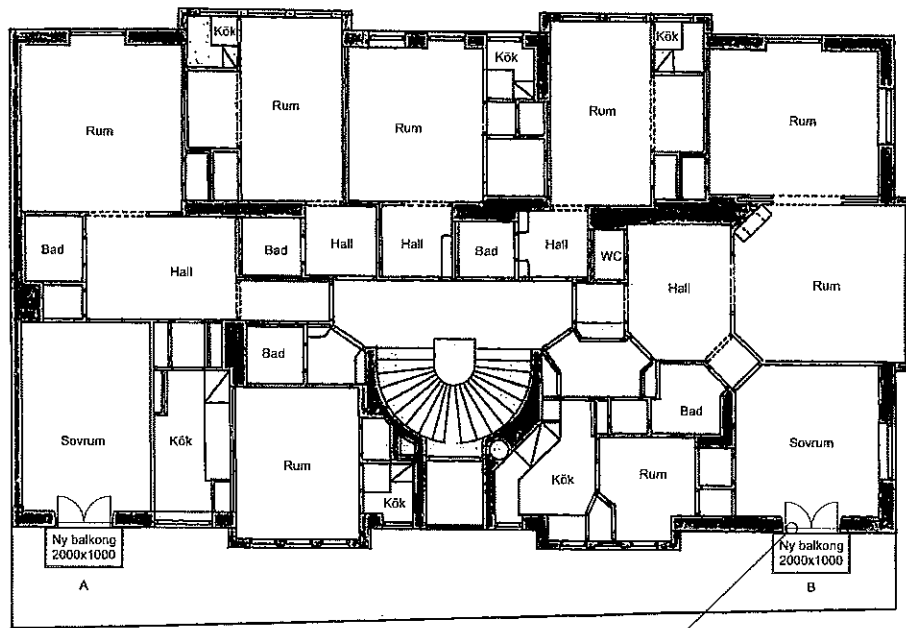


Plan 1:100


Ny hållagning i fasad för fönsterdörr.

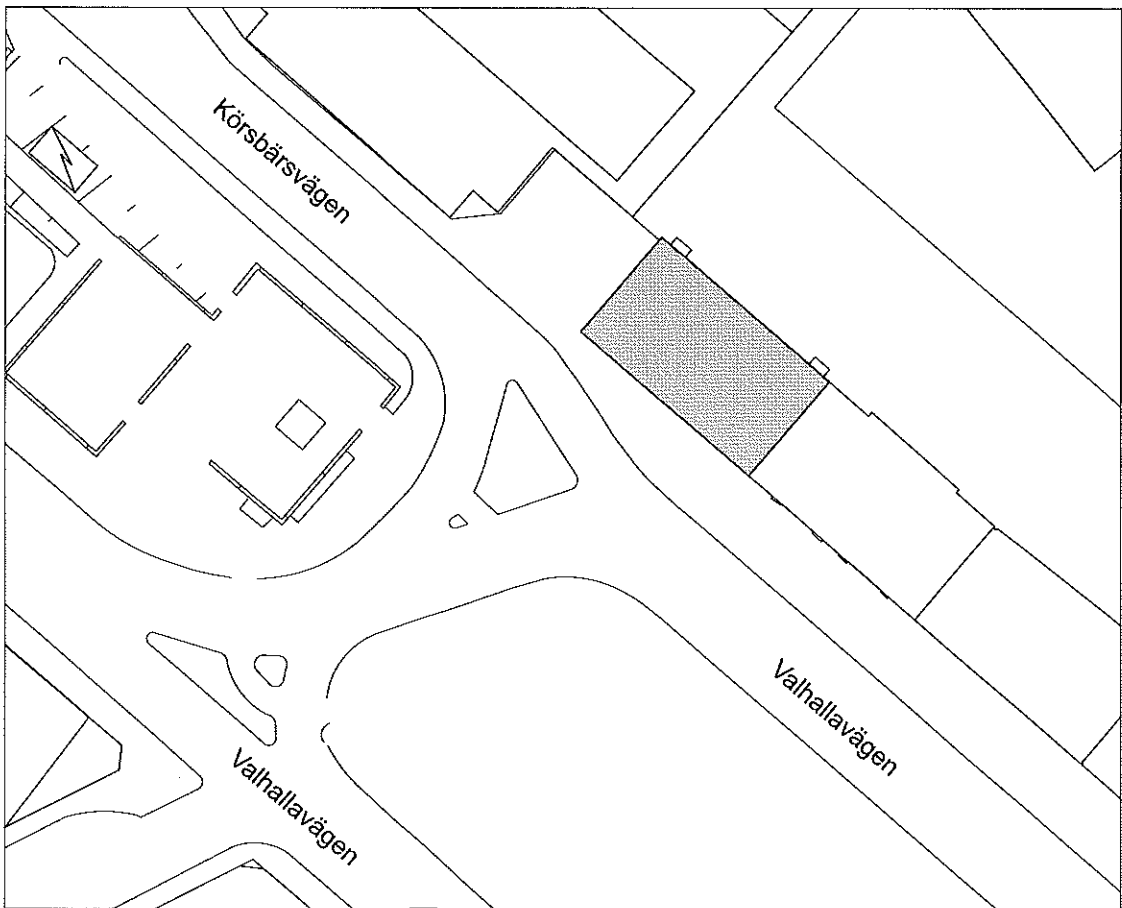

Situationsplan 1:400

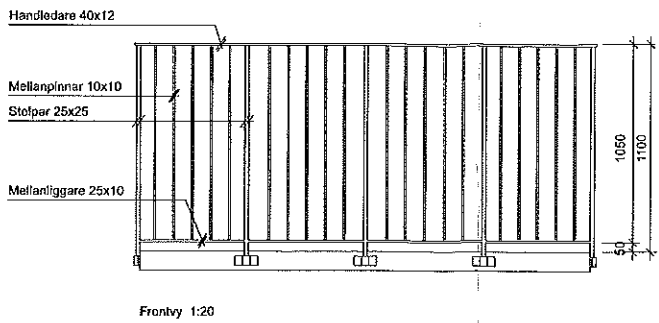



Frontvy 1:20

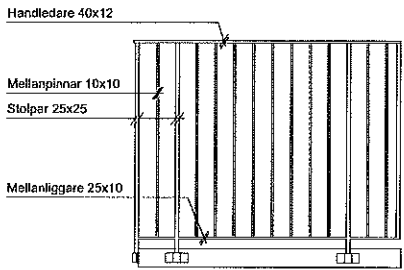

Slidovy 1:20


Principritning för balkong mot gård

Ytbehandling: svart pulverlack

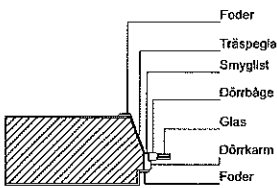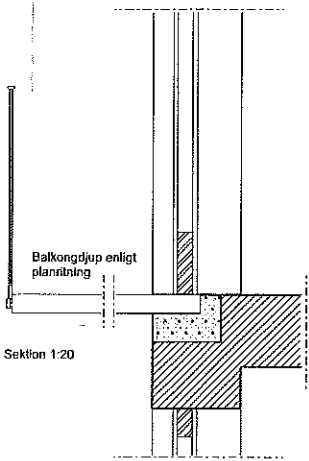

Tvåsnitt Vägg/Altan/Balkongdörr

1:20

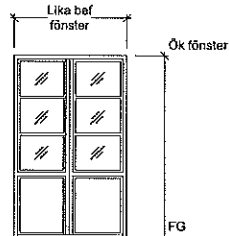

Fönsterdörr FD1

Princip för fönsterdörr.

Tät nedre del

1:50

Balkong mot gård

FÖRESKRIFTER /ANVISNINGAR

Antal balkonger
Balkong: 6 st


Balkongplatta av betong monteras på konsoler av L-stål, ingjutna i tegelvägg. Balkongplattans sidor i svart kulör. Balkongplattans undersida, kulör lika fasad.

Svarta smidesräcken utan mellanliggare lika bef. räcken på vädringsbalkong.

Nya fönsterdörrar av trä lika bef. fönster.

Kulör lika bef. fönster.

BYGGLOVSHANDLING

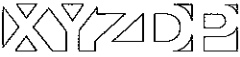

XYZDP Scandinavia AB
Virkesvägen 24
120 30 Stockholm
Tel: 010 206 70 90

Datum: 2020-04-03

Ritad av: Anthony Fox

Kv. Roslagsbanan 1
Valhallavägen 47

Plan, Fasad, Sektion, Situationsplan, Principdetalj

Skala (@A1)
1:100, 1:20, 1:50, 1:400

Ritningsnr.	Status	Revision
BLH		