



A-40.1-0003

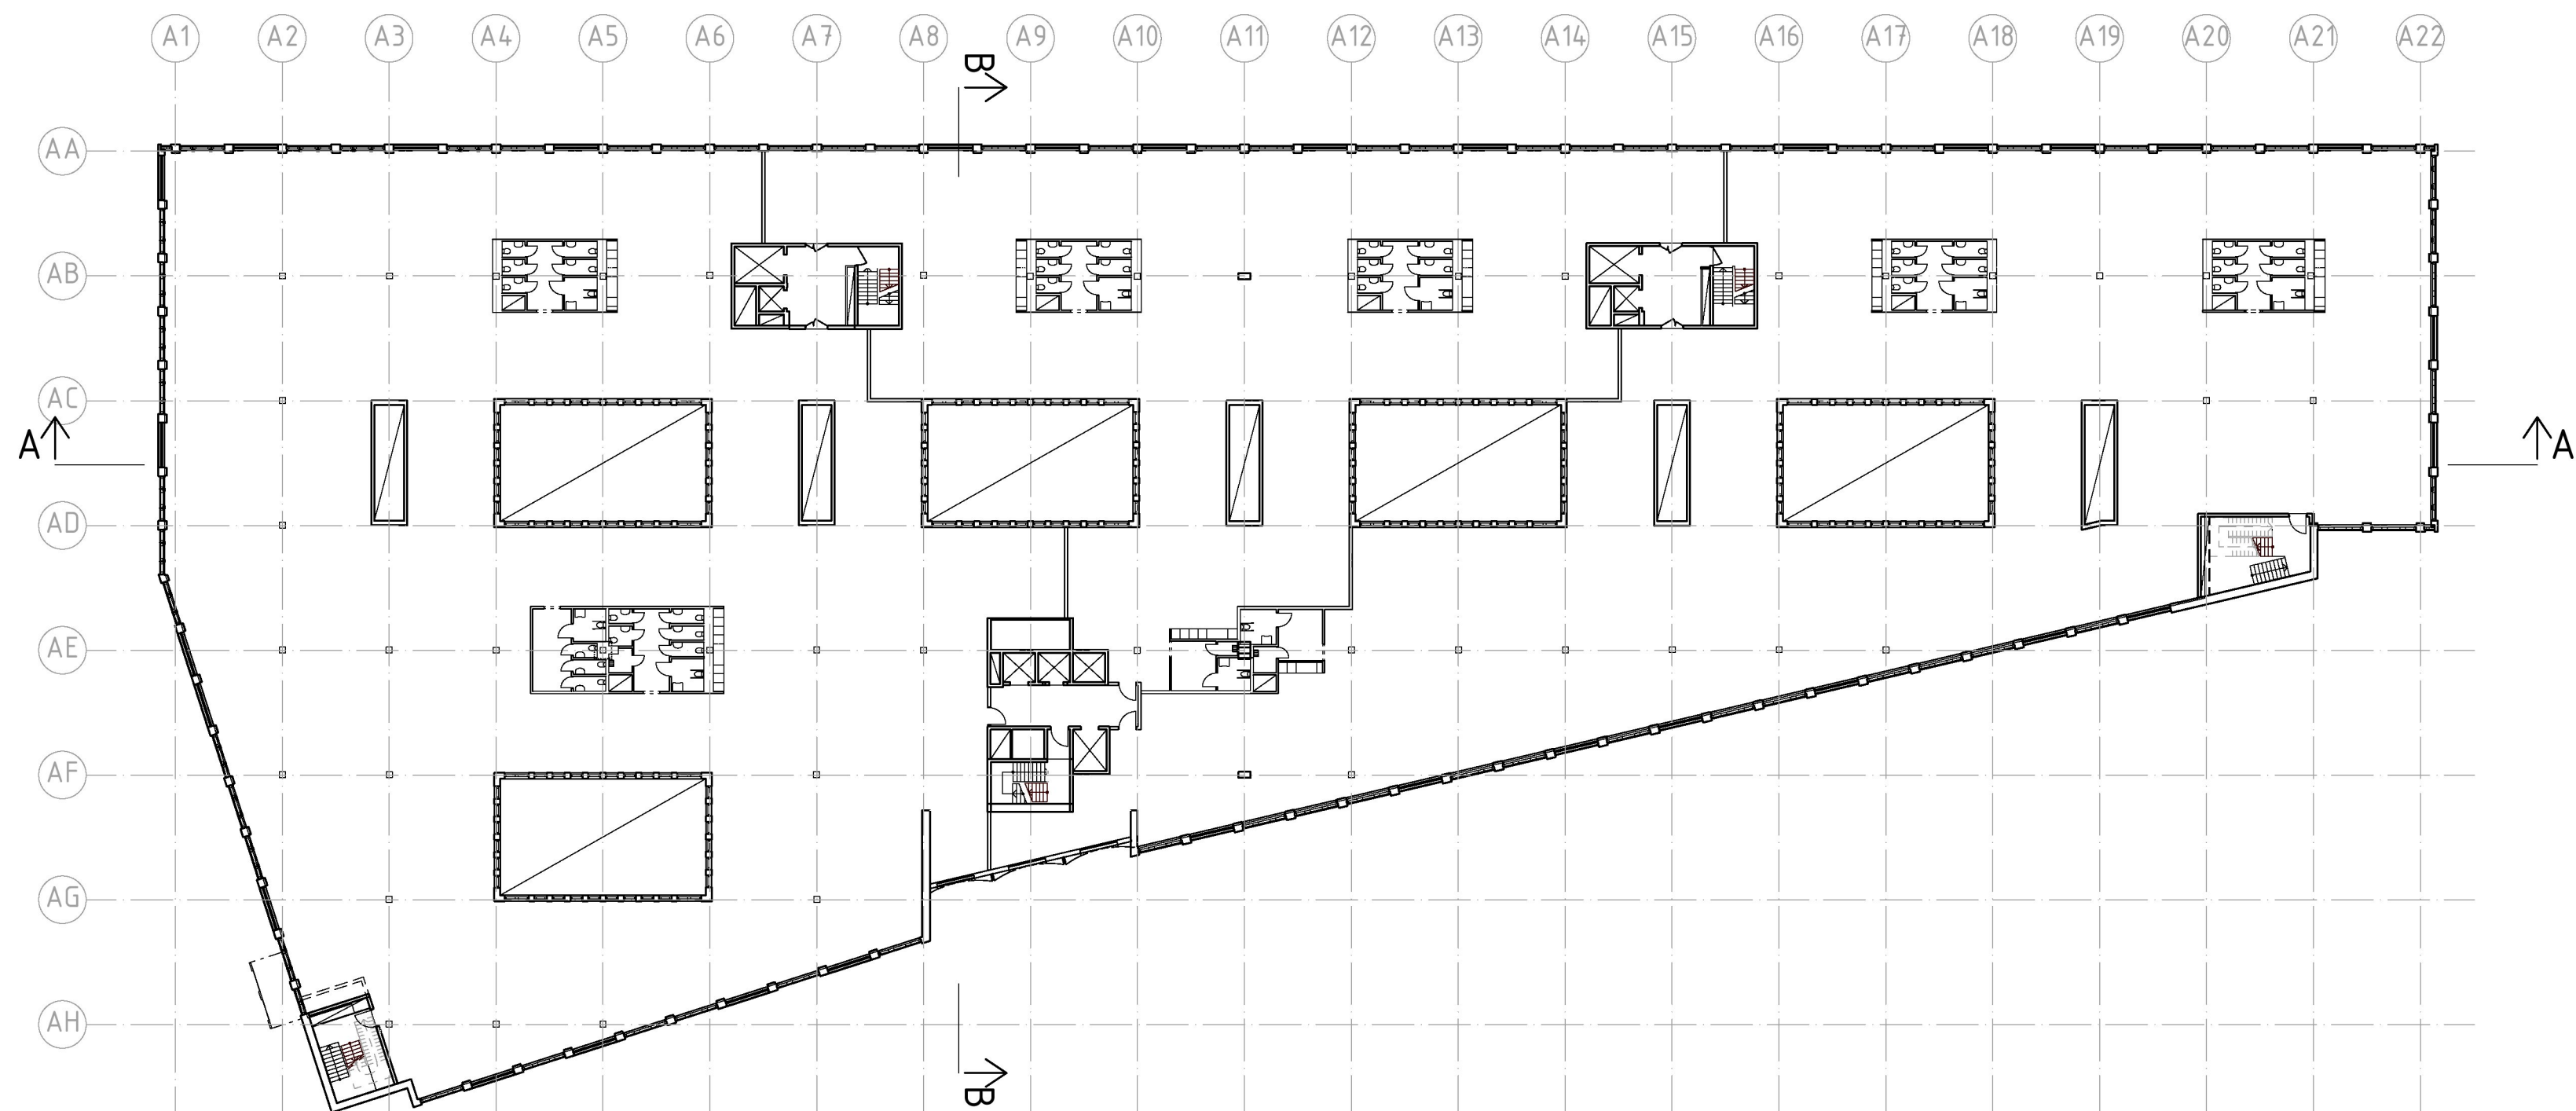


PLAN 5

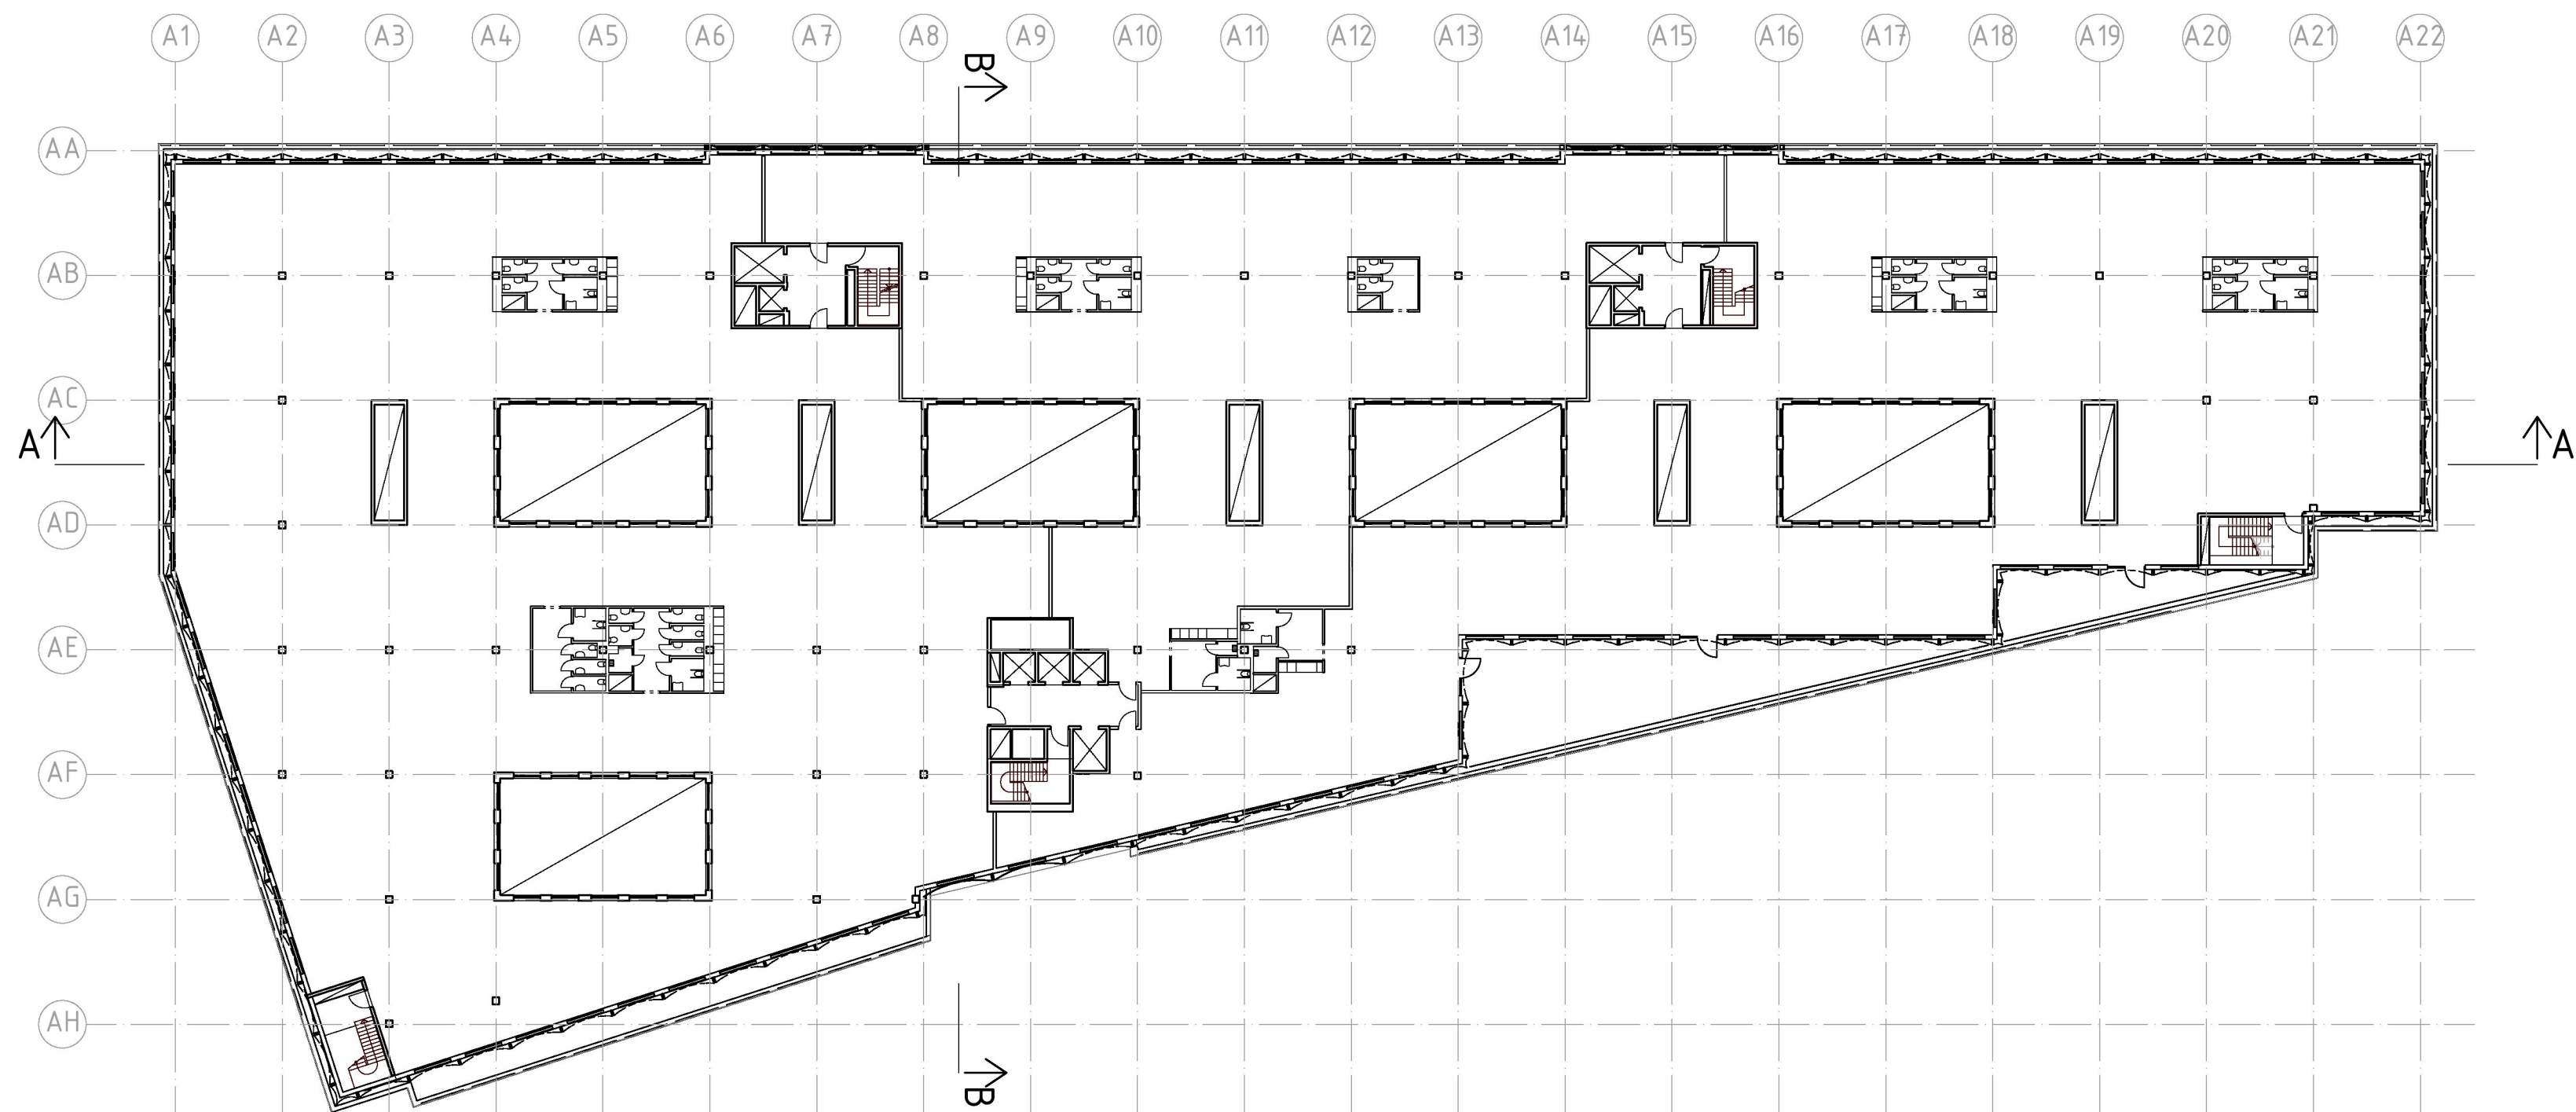

PLAN 6

SKALA 1:400

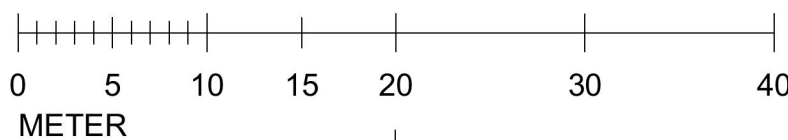

FÖRKLARINGAR

MÅTT ANGES I MILLIMETER
PLUSHÖJDER ANGES I METER

- INGÅR EJ I BYGGLOV
- OMRÅDE FÖR EV. RÖKLUCKOR
- ENTRÉ
- HISS
- SCHAKT/ÖPPNING I BJÄLKLAG
- BERÖRD DEL

FÖRESKRIFTER

HÄNVISNINGAR

SEKTIONSRYTN. A-40.2-0001

BET	ÄNDRING AVSER	DATUM	Sign.
BYGGLOVSHANDLING			
KV. LYBECK 2			
