



FÖRKLARINGAR

MÅTT ANGES I MILLIMETER
PLUSHÖJDER ANGES I METER

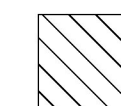


INGÅR EJ I BYGGLOV

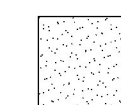


OMRÅDE FÖR EV. RÖKLUCKOR




ENTRÉ

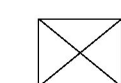

HISS

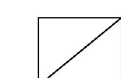

SCHAKT/ÖPPNING I BJÄLKLAG

 

BERÖRD DEL



BRANDCELLSGRÄNS EI60



BRANDKI ASSAT GLAS FI60



BRANDKLASSAT CLAS E2

THx TAKHUV

FÖRESKRIFTER

SAKVAROR ENL. V
TH1 = 2200x2200x2325 (BxDxH) [MM]
TH2 = 1800x1800x1920 (BxDxH) [MM]
TH3 = 1400x1400x1520 (BxDxH) [MM]
TH4 = JETHUV Ø1950, HÖJD 1800 [MM]

BRANDCELLSGRÄNSER / BRANDKLASSNING ENL. B



HÄNVISNINGAR

ÖVERSIKTSDEL ANDITA 4 104 0004 000

BET	ÄNDRING AVSER	DATUM	Sign.
-----	---------------	-------	-------

BYGGLOVSHANDLING

KV. LYBECK 2

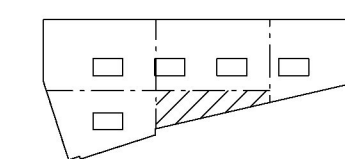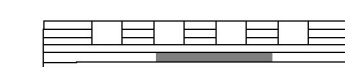

①	STRATEGISK ARKITEKTUR, 08-586 176 00
Br	BENGT DAHLGREN BRAND & RISK AB, 08-588 88 100
E	BENGT DAHLGREN STOCKHOLM AB, 08-588 88 100
K	CSE COMPETENCE, 0708-95 48 00
V	BENGT DAHLGREN STOCKHOLM AB, 08-588 88 100

UPPDRAG NR 18-1372	RITAD AV EG	HANDLÄGGARE A HARGREAVES
DATUM 2020-04-17	ANSVARIG K LÖNN	

PLANER

PLAN 2, +4,57 - DEL 5

SKALA A1/A3 1:100 / 1:200	NUMBER A-40.1-0025	BET
------------------------------	------------------------------	-----

SKALA 1:100



METER