


A-40.1-0042

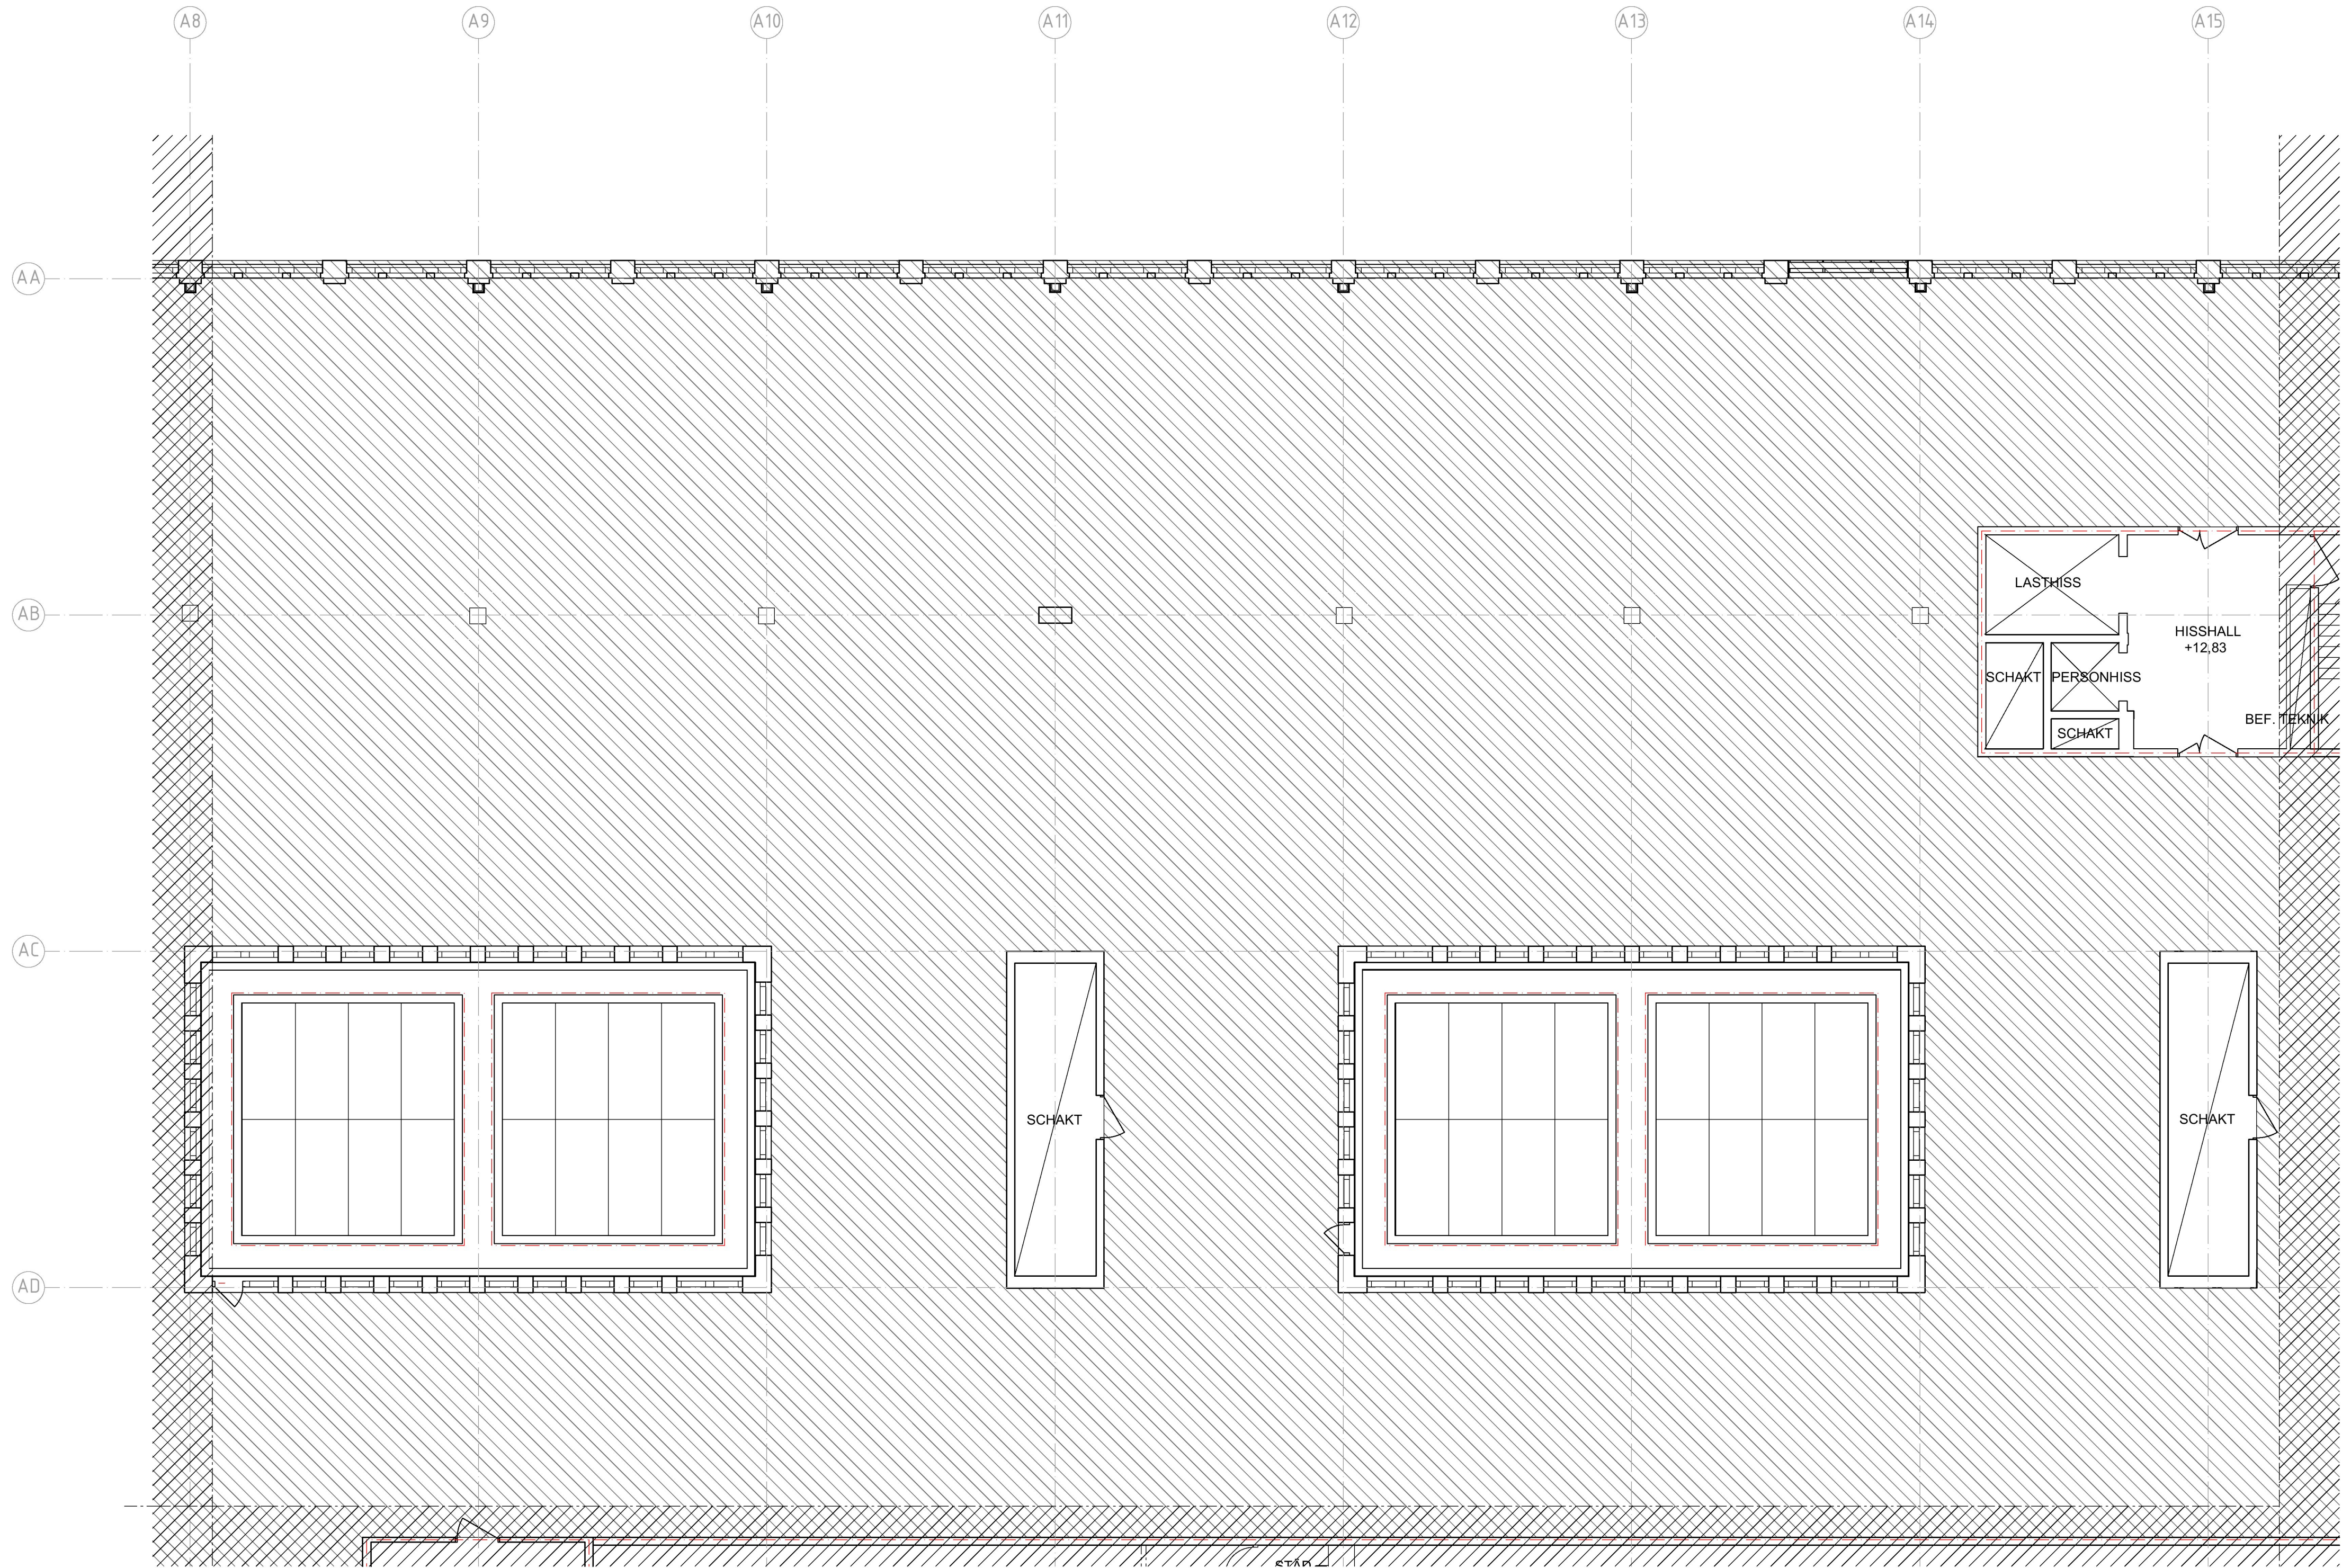

## FÖRKLARINGAR

MÅTT ANGES I MILLIMETER  
PLUSHÖJDER ANGES I METER

- INGÅR EJ I BYGGLOV
- OMRÅDE FÖR EV. RÖKLUCKOR
- ENTRÉ
- HISS
- SCHAKT/ÖPPNING I BJÄLKLAG
- BERÖRD DEL
- BRANDCELLSGRÄNS EI60
- BRANDKLASSAT GLAS EI60
- BRANDKLASSAT GLAS E30
- THx TAKHUV

## FÖRESKRIFTER

SAKVAROR ENL. V  
TH1 = 2200x2200x2325 (BxDxH) [MM]  
TH2 = 1800x1800x1920 (BxDxH) [MM]  
TH3 = 1400x1400x1520 (BxDxH) [MM]  
TH4 = JETHUV  $\geq$ 1950, HÖJD 1800 [MM]

BRANDCELLSGRÄNSER / BRANDKLASSNING ENL. B


## HÄNVISNINGAR

BYGGGLOVSHANDLING

BET	ÄNDRING AVSER	DATUM	Sign.
-----	---------------	-------	-------

## BYGGGLOVSHANDLING

### KV. LYBECK 2

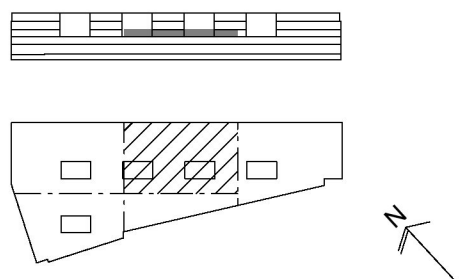

CapMan | Strategisk Arkitektur

A	STRATEGISK ARKITEKTUR, 08-586 176 00		
Br	BENGT DAHLGREN BRAND & RISK AB, 08-588 88 100		
E	BENGT DAHLGREN STOCKHOLM AB, 08-588 88 100		
K	CSE COMPETENCE, 0708-95 48 00		
V	BENGT DAHLGREN STOCKHOLM AB, 08-588 88 100		
UPPDRAG NR	RITAD AV	HANDLÄGGARE	
18-1372	EG	A HARGREAVES	
DATUM	ANSVARIG		
2020-04-17	K LÖNN		

#### PLANER

PLAN 4, +12,83 - DEL 2

SKALA A1/A3	NUMMER	BET
1:100 / 1:200	A-40.1-0042	

SKALA 1:100

