



A-40.1-0055

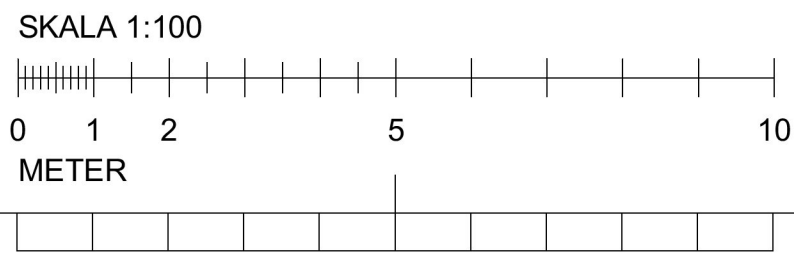

FÖRKLARINGAR

MÅTT ANGES I MILLIMETER
PLUSHÖJDER ANGES I METER

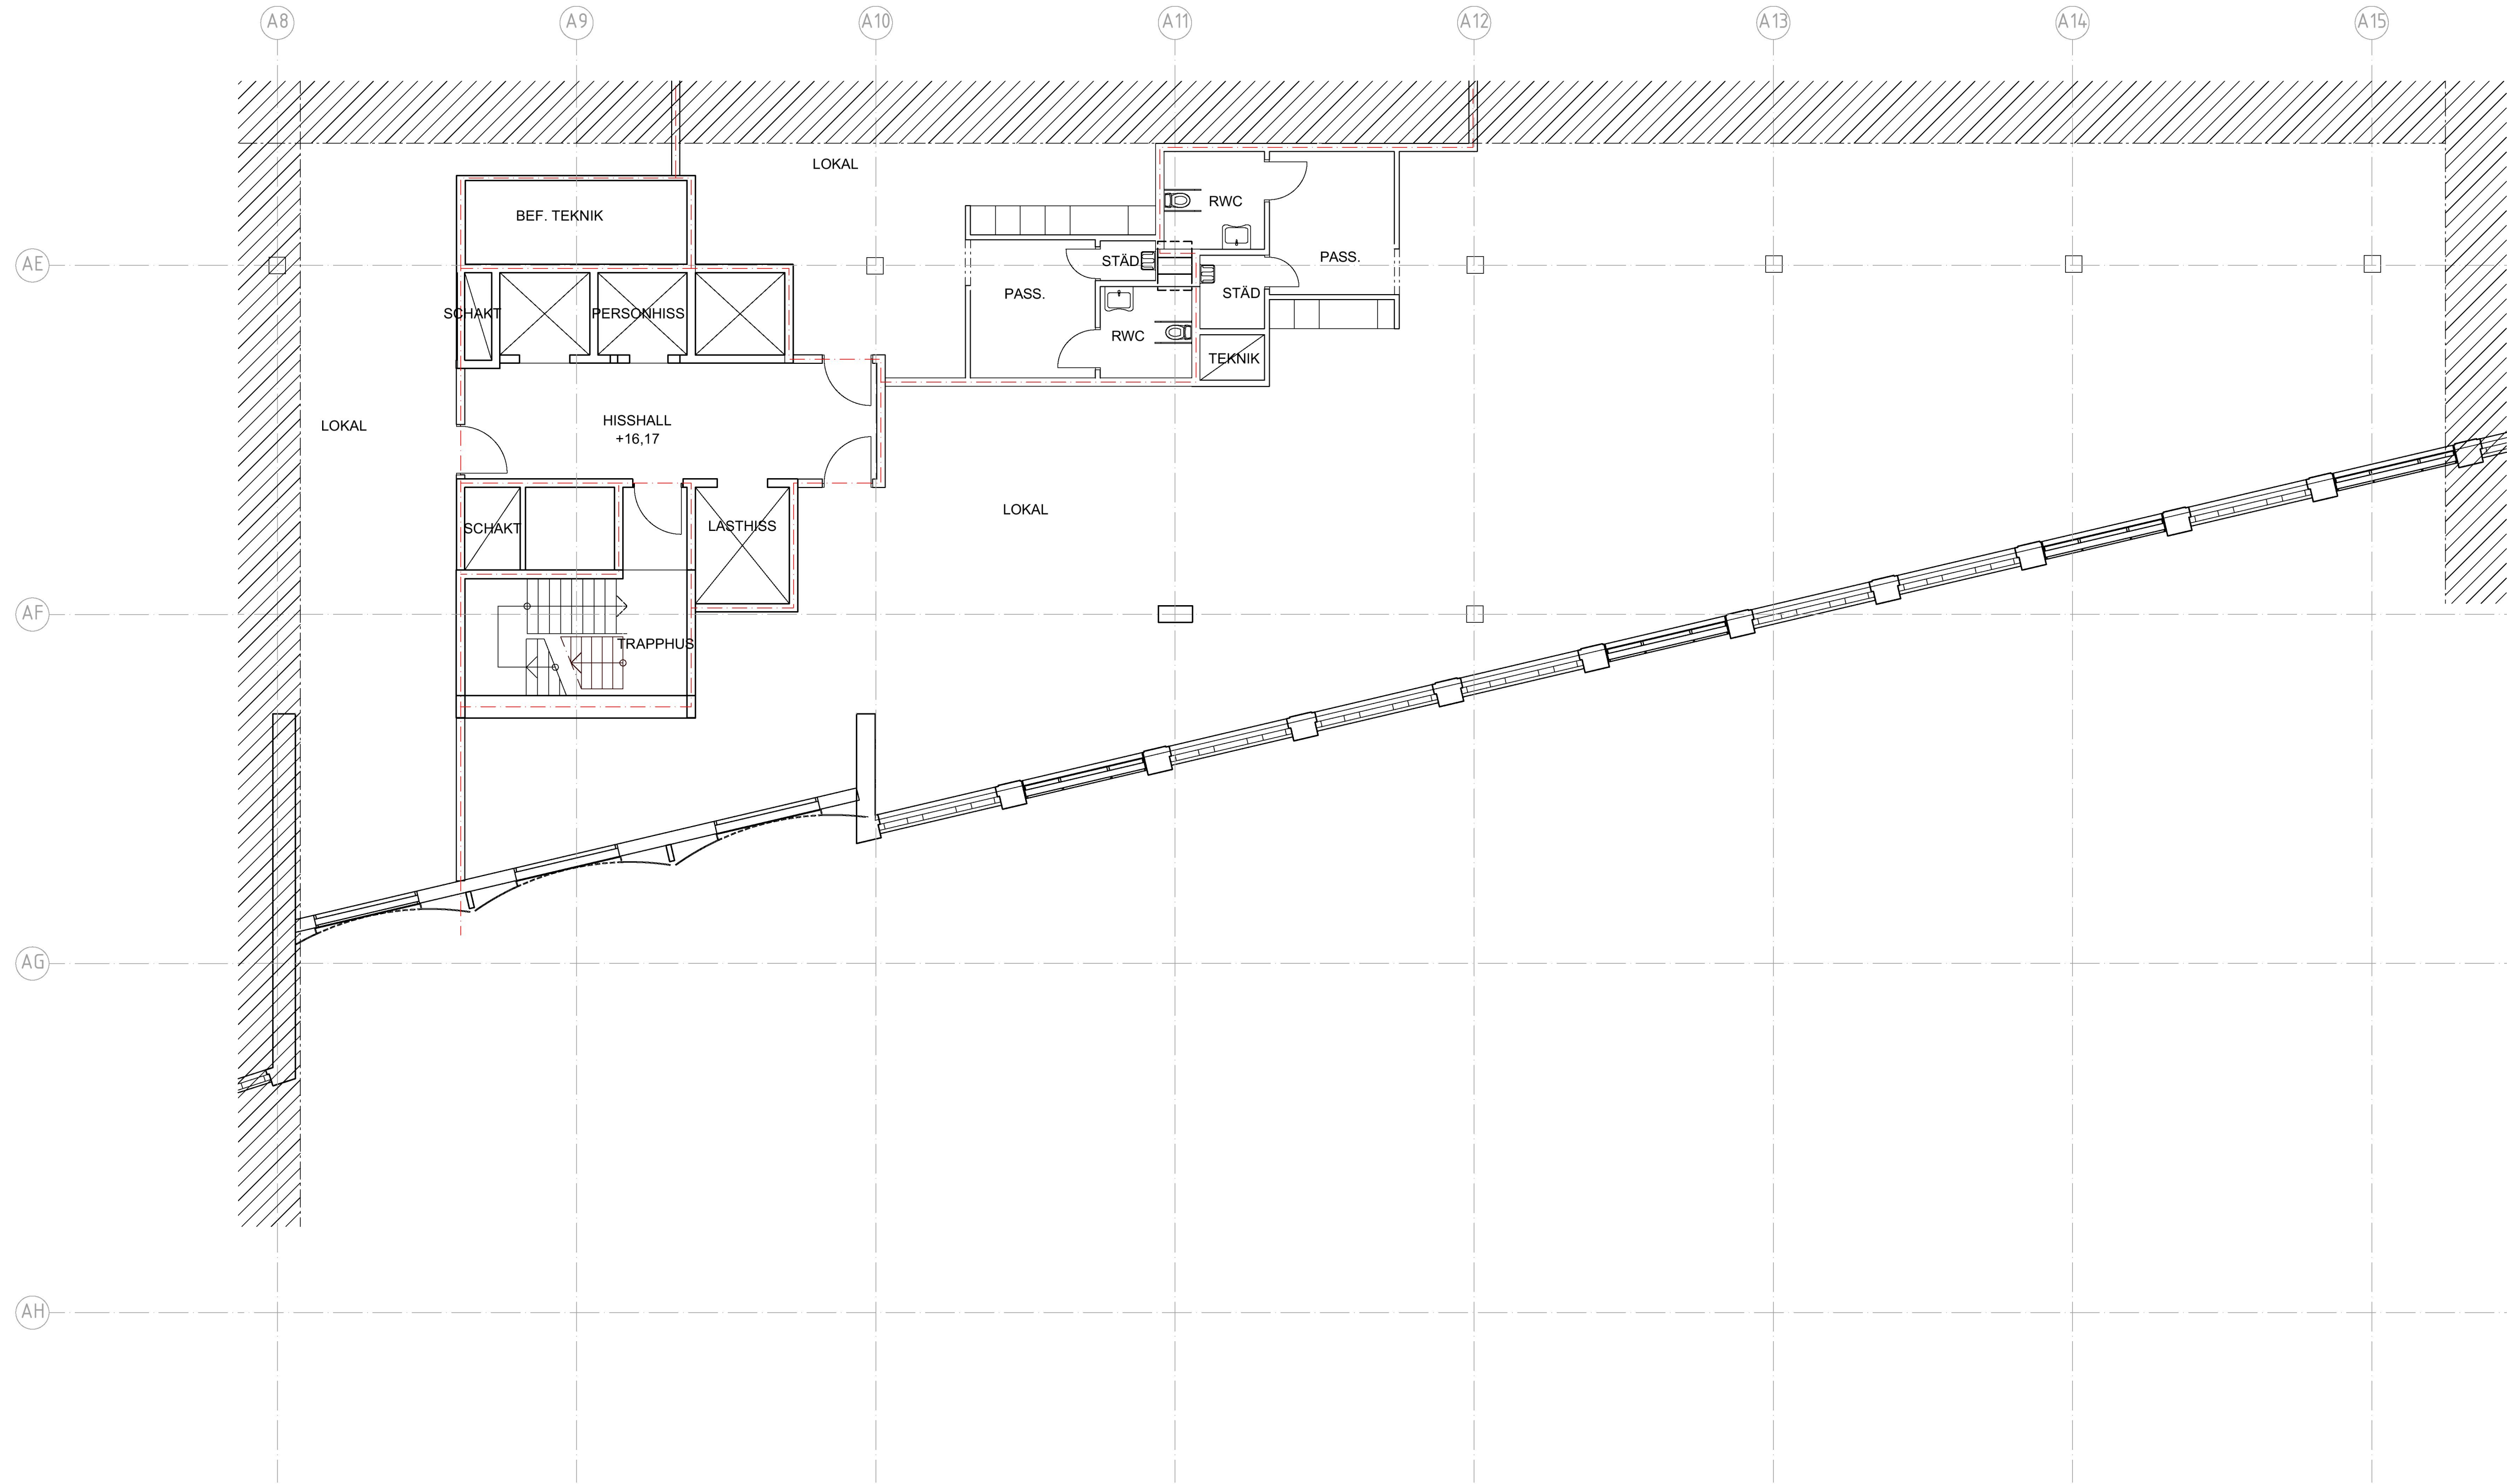


- INGÅR EJ I BYGGLOV
- OMRÅDE FÖR EV. RÖKLUCKOR
- ENTRÉ
- HISS
- SCHAKT/ÖPPNING I BJÄLKLAG
- BERÖRD DEL
- BRANDCELLSGRÄNS EI60
- BRANDKLASSAT GLAS EI60
- BRANDKLASSAT GLAS E30
- THx TAKHUV

FÖRESKRIFTER

SAKVAROR ENL. V
TH1 = 2200x2200x2325 (BxDxH) [MM]
TH2 = 1800x1800x1920 (BxDxH) [MM]
TH3 = 1400x1400x1520 (BxDxH) [MM]
TH4 = JETHUV 1950, HÖJD 1800 [MM]

BRANDCELLSGRÄNSER / BRANDKLASSNING ENL. B

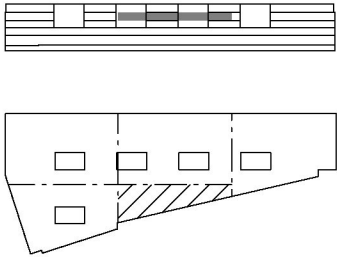HÄNVISNINGAR

BET	ÄNDRING AVSER	DATUM	Sign.		
BYGGLOVSHANDLING					
KV. LYBECK 2					
					
  Strategisk Arkitektur					
A	STRATEGISK ARKITEKTUR, 08-586 176 00				
Br	BENGTT DAHLGREN BRAND & RISK AB, 08-588 88 100				
E	BENGTT DAHLGREN STOCKHOLM AB, 08-588 88 100				
K	CSE COMPETENCE, 0708-95 48 00				
V	BENGTT DAHLGREN STOCKHOLM AB, 08-588 88 100				
UPPDRAG NR	RITAD AV	HANDLÄGGARE			
18-1372	EG	A HARGREAVES			
DATUM	ANSVARIG				
2020-04-17	K LÖNN				
PLANER					
PLAN 5, +16,17 - DEL 5					
SKALA A1/A3	NUMMER	BET			
1:100 / 1:200	A-40.1-0055				