
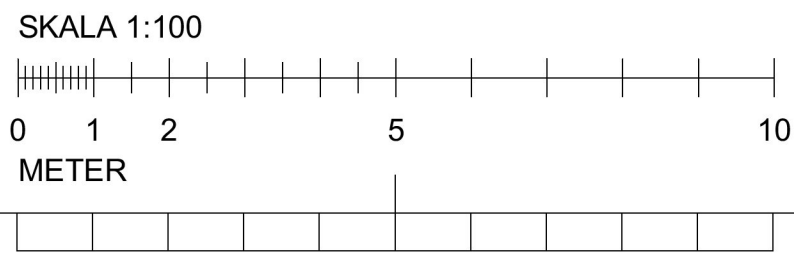


A-40.1-0065

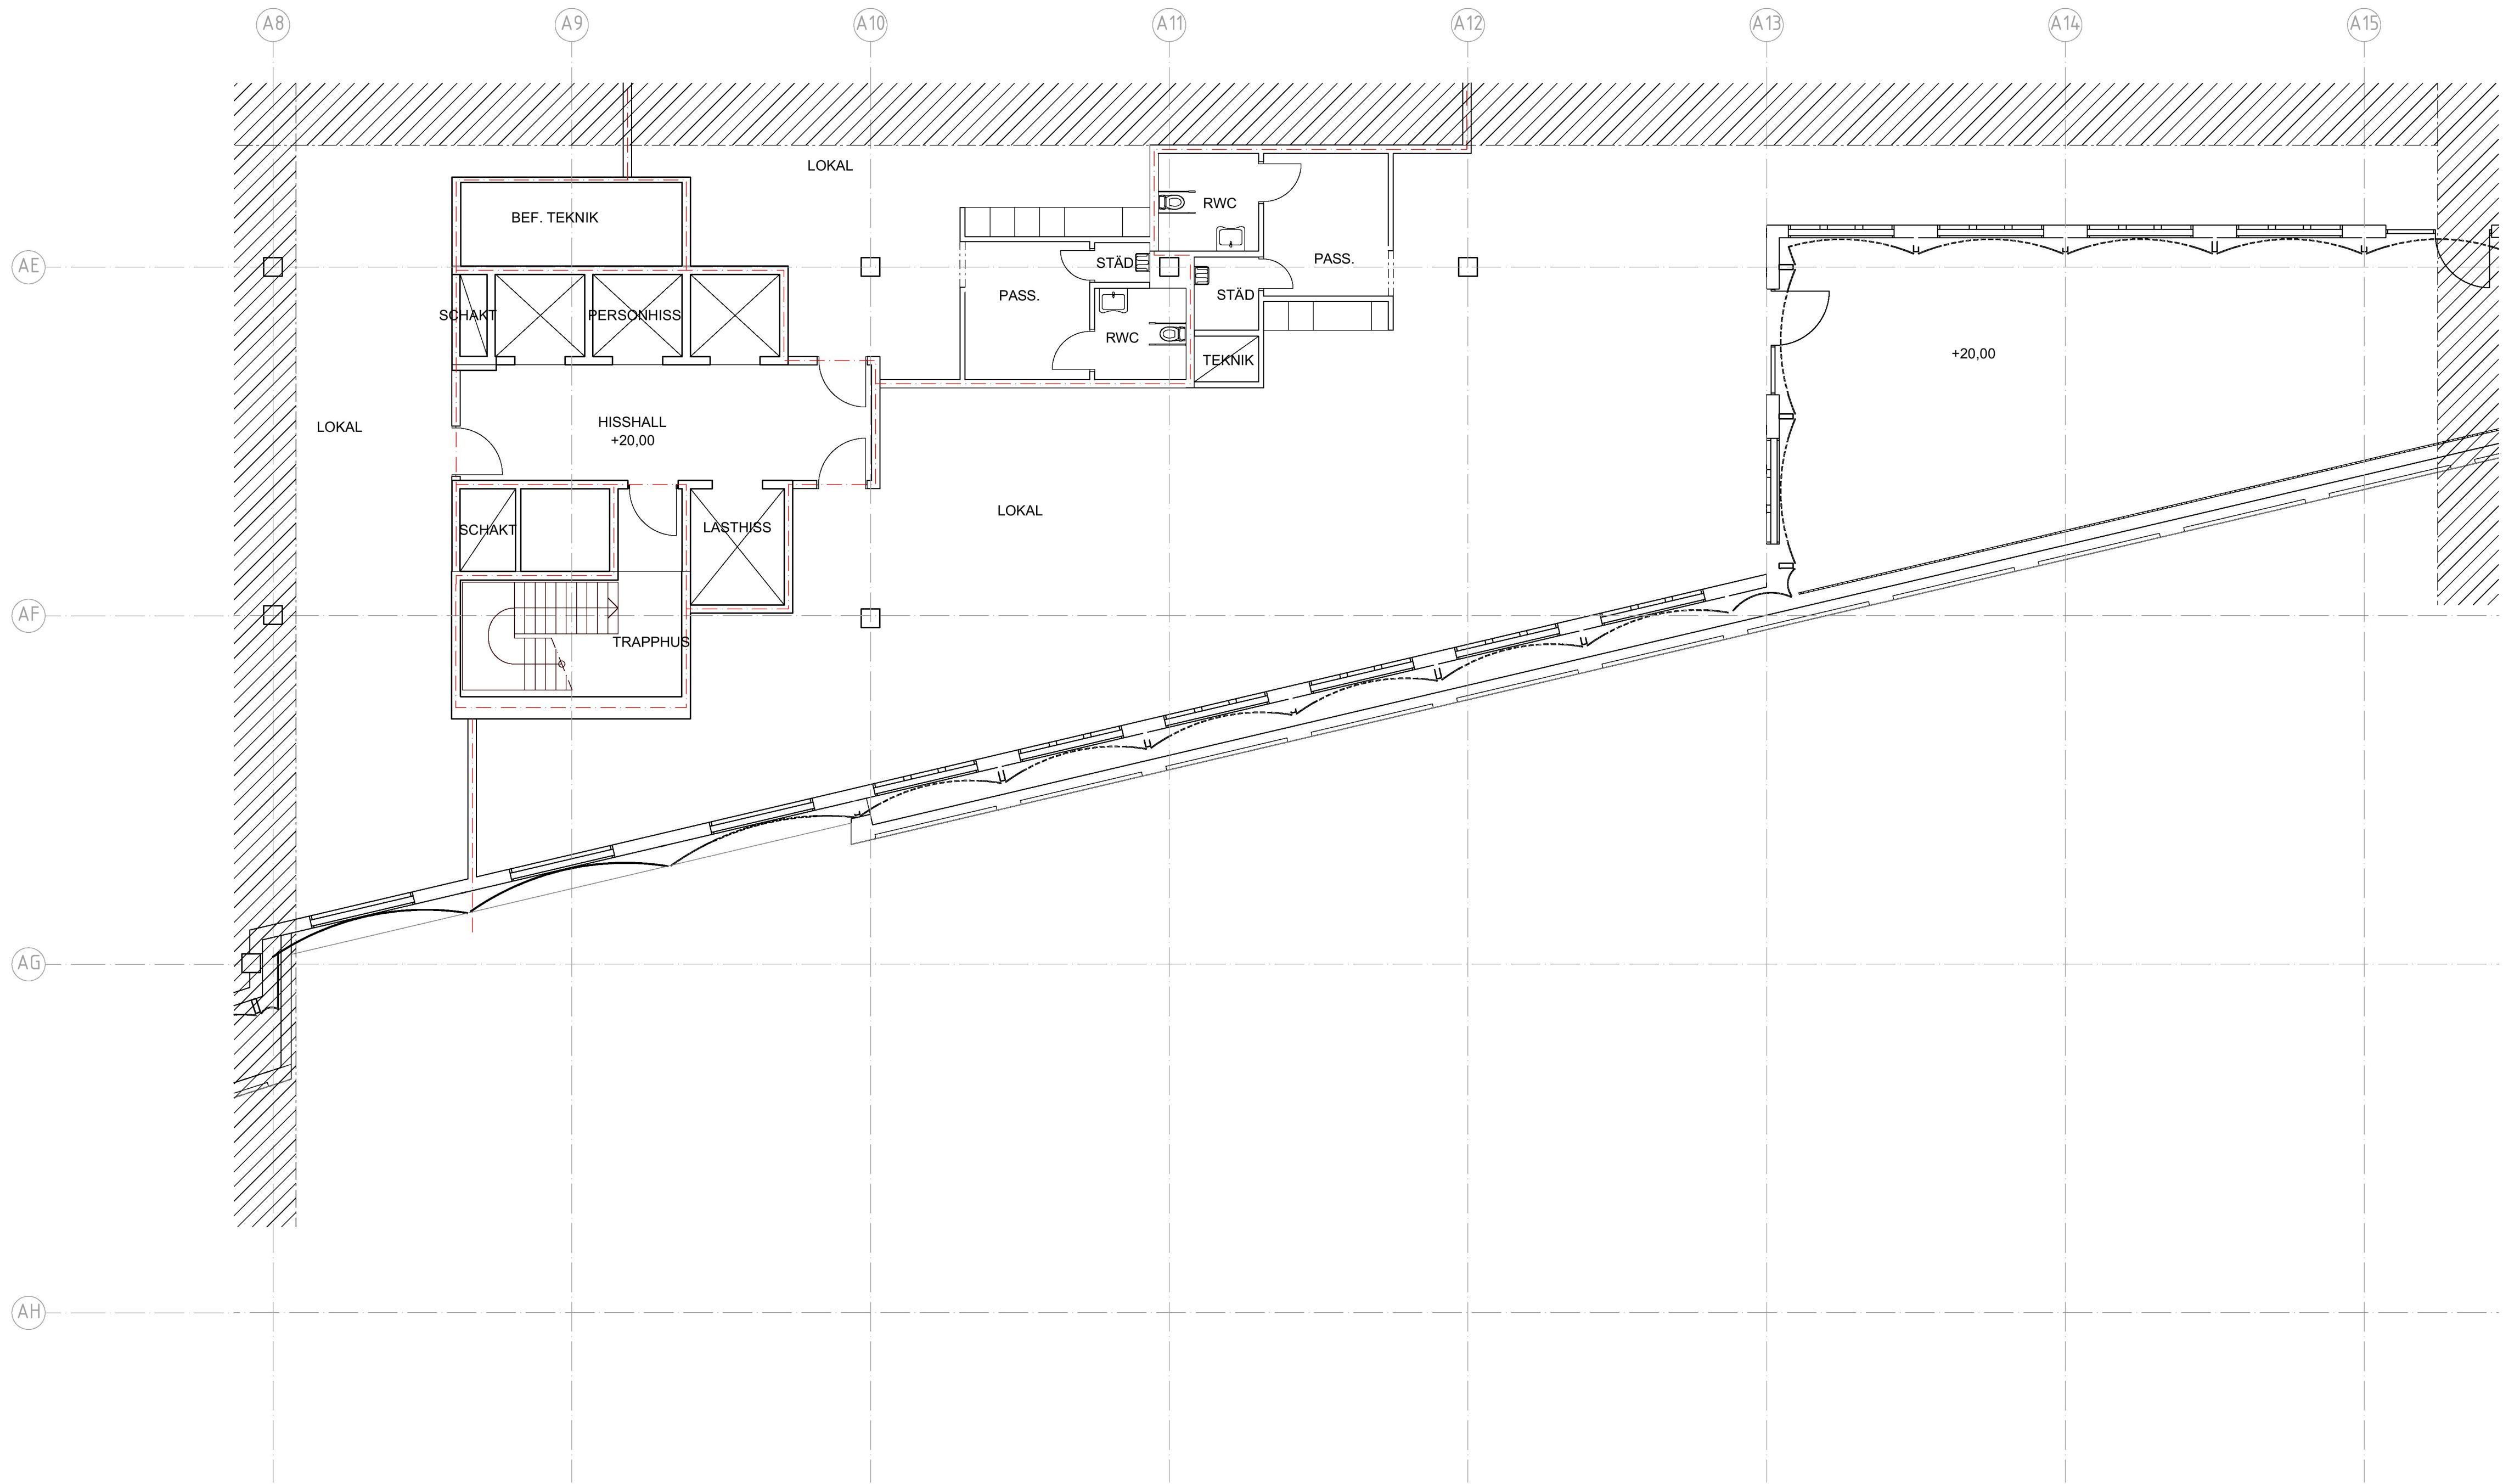

FÖRKLARINGAR

MÅTT ANGES I MILLIMETER
PLUSHÖJDER ANGES I METER

- INGÅR EJ I BYGGLOV
- OMRÅDE FÖR EV. RÖKLUCKOR
- ENTRÉ
- HISS
- SCHAKT/ÖPPNING I BJÄLKLAG
- BERÖRD DEL
- BRANDCELLSGRÄNS EI60
- BRANDKLASSAT GLAS EI60
- BRANDKLASSAT GLAS E30
- THx TAKHUV


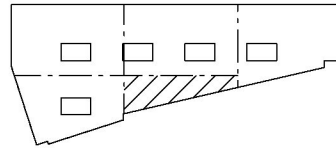

FÖRESKRIFTER

SAKVAROR ENL. V
TH1 = 2200x2200x2325 (BxDxH) [MM]
TH2 = 1800x1800x1920 (BxDxH) [MM]
TH3 = 1400x1400x1520 (BxDxH) [MM]
TH4 = JETHUV 1950, HÖJD 1800 [MM]

BRANDCELLSGRÄNSER / BRANDKLASSNING ENL. B

HÄNVISNINGAR

BYGGGLOVSHANDLING

ÄNDRING AVSER		DATUM	Sign.
BYGGGLOVSHANDLING			
KV. LYBECK 2			
			
			
			
CapMan		Strategisk Arkitektur	
STRATEGISK ARKITEKTUR, 08-586 176 00			
BENGTH DAHLGREN BRAND & RISK AB, 08-588 88 100			
BENGTH DAHLGREN STOCKHOLM AB, 08-588 88 100			
CSE COMPETENCE, 0708-95 48 00			
BENGTH DAHLGREN STOCKHOLM AB, 08-588 88 100			
UPPDRAG NR	RITAD AV	HANDLÄGGARE	
1372	EG	A HARGREAVES	
JM	ANSVARIG		
20-04-17	K LÖNN		
PLANER			
PLAN 6, +20,00 - DEL 5			
SKALA A1/A3	NUMMER	BET	
1:100 / 1:200	A-40.1-0065		