




A-42.2-0001

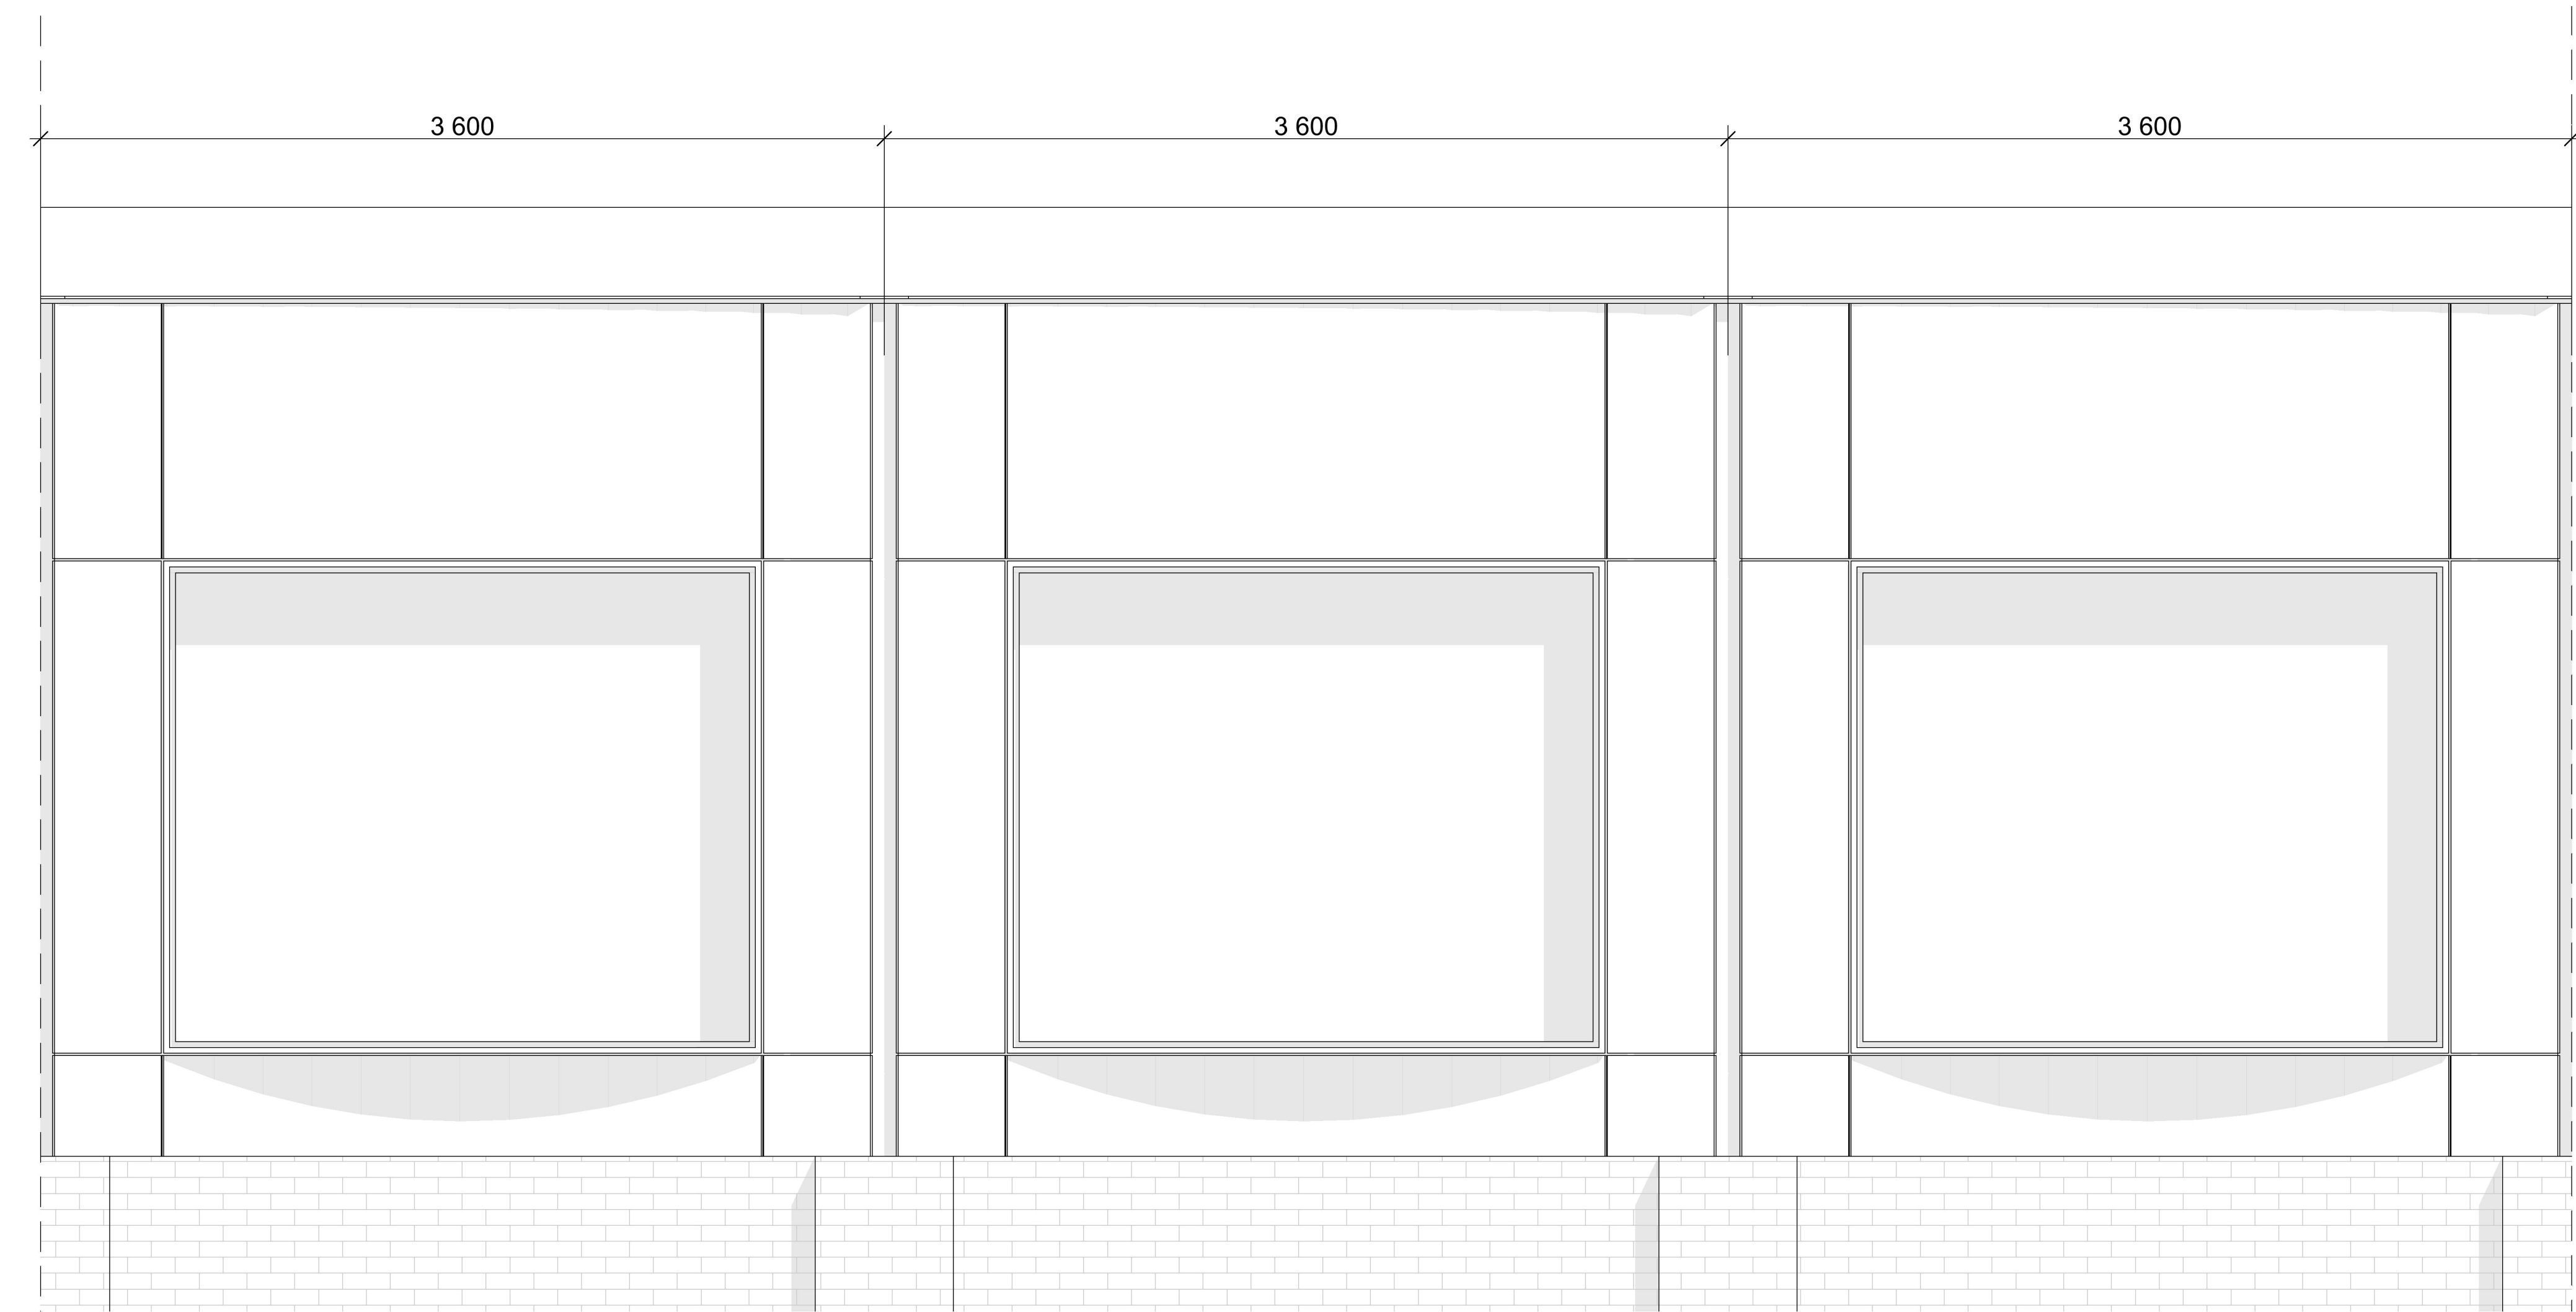

ELEVATION

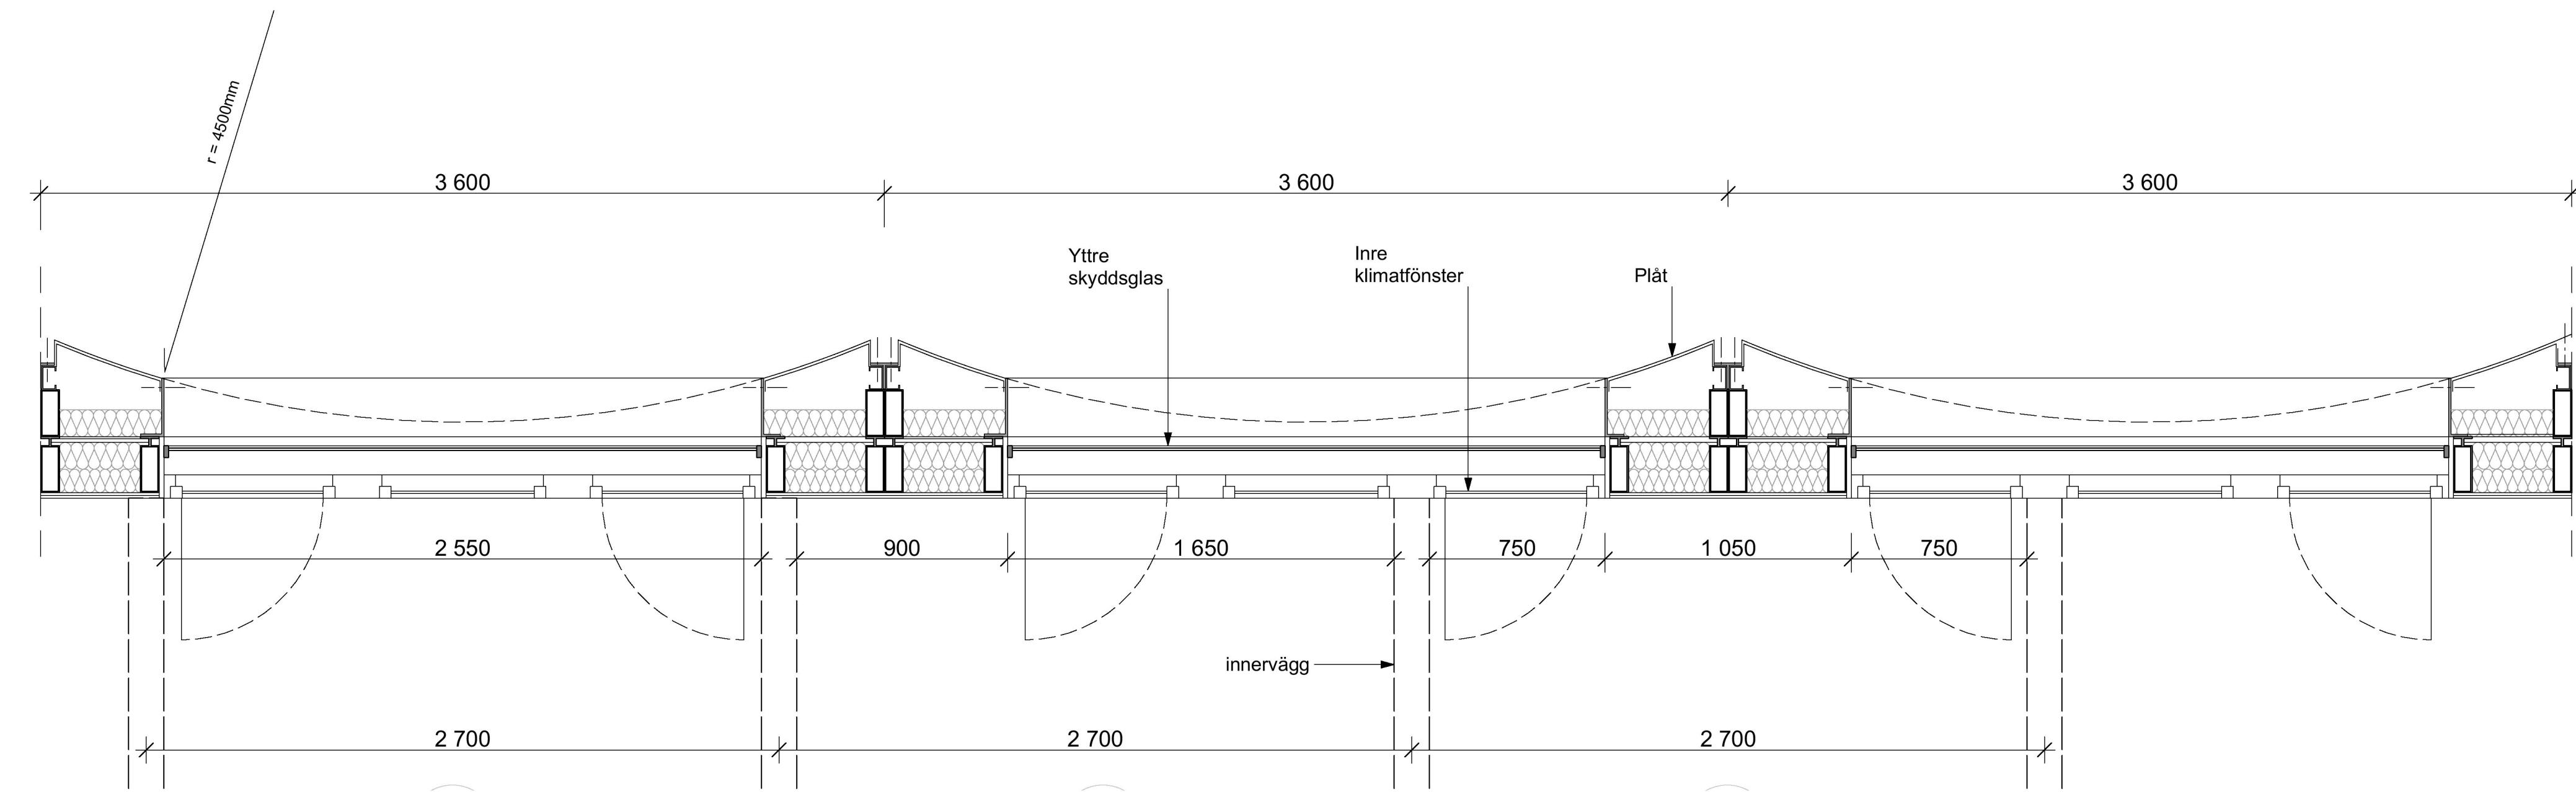

FASADDETALJ C: PLAN, SEKTION, FASAD

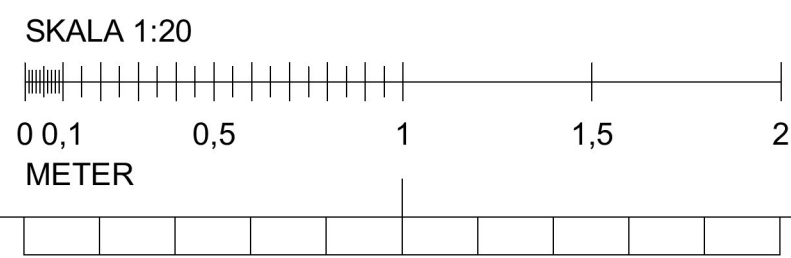



## FÖRKLARINGAR

ALLA MÅTT ANGES I MILIMETER (MM) OM INTE ANNAT ANGES. PLUSHÖJDER AVSER FÄRDIGT GOLV

## FÖRESKRIFTER

## HÄNVISNINGAR

SE ALLA PLANRITN.  
SEKTIONRITN. A-40-2-0001  
FASADRITN. A-40-3-0001

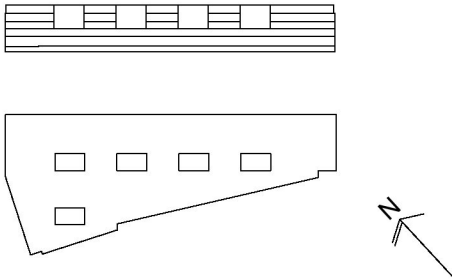BET	ÄNDRING AVSER	DATUM	Sign.
BYGGLOVSHANDLING			
KV. LYBECK 2			
<div></div>			
<div><div>CapMan</div><div>Strategisk Arkitektur</div></div>			
(A)	STRATEGISK ARKITEKTUR, 08-586 176 00		
Br	BENGT DAHLGREN BRAND & RISK AB, 08-588 88 100		
E	BENGT DAHLGREN STOCKHOLM AB, 08-588 88 100		
K	CSE COMPETENCE, 0708-95 48 00		
V	BENGT DAHLGREN STOCKHOLM AB, 08-588 88 100		
UPPDRAG NR	RITAD AV	HANDLÄGGARE	
18-1372	VG	A HARGREAVES	
DATUM	ANSVARIG		
2020-04-17	K LÖNN		
YTTERVÄGGSSEKTIONER			
FASADDETALJ A, PÅBYGGNAD			
SKALA A1/A3	NUMMER	BET	
1:20 / 1:40	A-42.2-0001		