
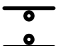




KANALERS HÖJDÄGE I PLANRITNING		
symbol	illustration	läge
== :: == :: ==		Ovan resp. mellan takbjälkar
== : == : ==		Under tak
=====		Ovan golv
== = == =		I golvbjälklag

Överluft

→

ÖVERLUFT VIA DÖRR, REKOMMENDERAD MINSTA AREA: 75 cm²

VID MONTAGE: JÄMFÖR ALLTID PERSPEKTIVSKISS MED PLANRITNING!


Uteluftsventiler

→

OBS! SAMTLIGA UTELUFTSVENTILER SKALL VARA ÖPPNA FÖR ATT ERFORDERLIG LUFTOMSÄTTNING SKALL ERHÅLLAS I HUSET.

- OBS!
VID MONTERING AV IMKANAL KONTROLLERA MOT GÄLLANDE KÖKS RITNING
- OBS!
VID MONTERING AV FRÅNLUFT I TVÄTT, KONTROLLERA PLACERINGEN AV TORKSKÅP/ EVAK.TUMLARE. JUSTERA VENTILATIONSKANALEN EFTER DESSA!
- BRASKAMIN OCH LIKNANDE SKALL FÖRSES MED TÄTSLUTANDE LUCKOR OCH ANORDNING FÖR SEPARAT FÖRBRÄNNINGSLUFT. (SE TILLVERKARENS INSTALLATIONSANVISNINGAR)
- OBS!
OM FF1 PLACERAS VID VÄGG ELLER BJÄLKLAG RIKTAD MOT SOVRUM ELLER VARDAGSRUM, BÖR VÄGGEN/BJÄLKLAGET LJUDISOLERAS.
- OBS!
OMFATTNINGEN OCH UTFORMNINGEN AV UT-RUSTNING FÖR RENSNING MED ERFORDERLIGA TILLTRÄDES- ANORDNINGAR SKALL BESLUTAS I SAMRÅD MED BEHÖRIG SKORSTENSFJÄRE.

- FÖRKLARINGAR:
- T1 TILLUFT
- T2 TILLUFT KONDENSISOL
- T5 TILLUFT LÄGGS I LÖSULL ISOL EFTER BEHOV
- F1 FRÅNLUFT
- F2 FRÅNLUFT KONDENSISOL
- F5 FRÅNLUFT LÄGGS I LÖSULL ISOL EFTER BEHOV
- K1 IMKANAL BRANDISOL E1-30
- K2 IMKANAL BRANDISOL E1-30 KONDENSISOLERAS
- A1 AVLUFTSKANAL KONDENSISOL
- TD1 TILLUFTSDON
- TD2 TILLUFTSDON TAK
- TD3 TILLUFTSDON FRECH
- SPV1 SPALTVENTIL
- FD1 FRÅNLUFTSDON TYP KONTROLLVENTIL
- YG1 GALLER/KONDENSISOL/TALLRIKSVENTIL
- RL1 CIRKULÄR RENSLUCKA OISOL
- RL2 CIRKULÄR RENSLUCKA E130-ISOL
- TH1 TAKHUV
- LD1 LJUDDÄMPARE
- FF FRÅNLUFTSFLÄKT
- VP VÄRMEPUMP
- SK SPISKÅPA
- KF KANALFLÄKT

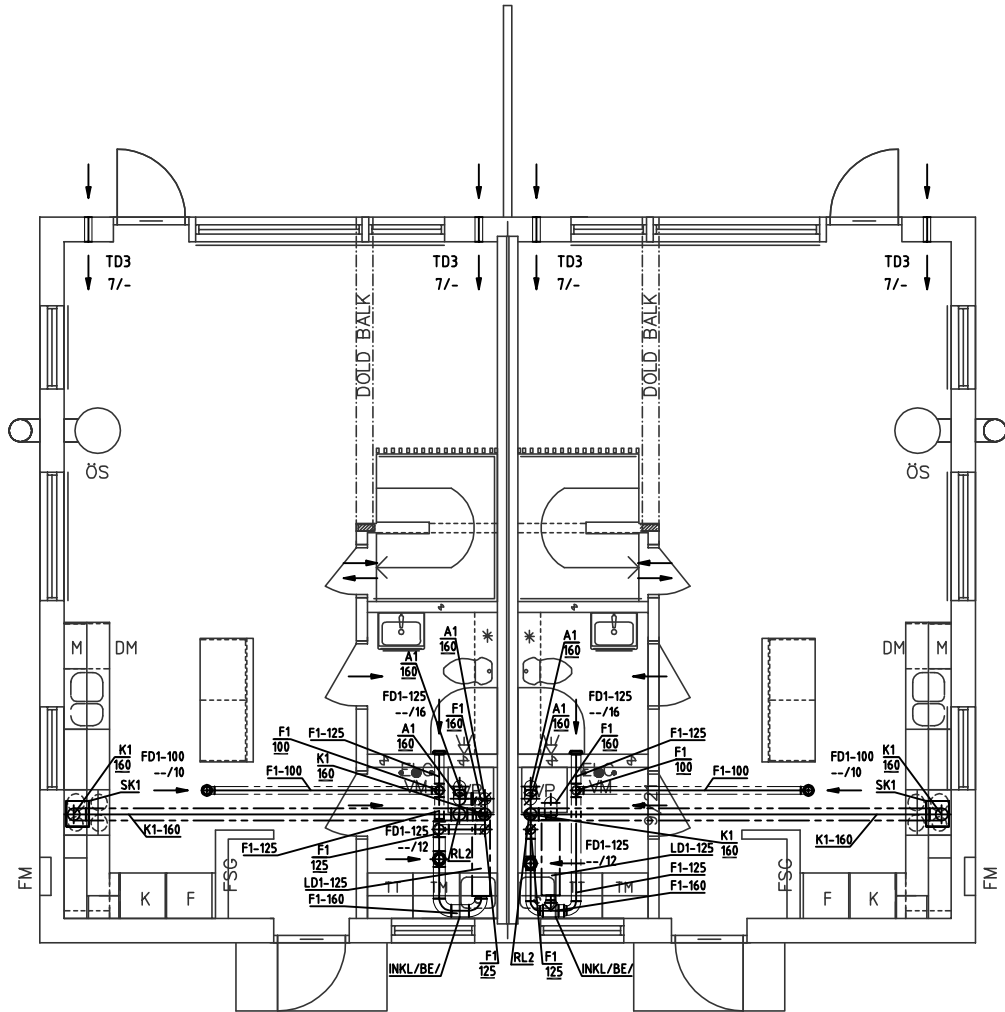

ENTRÉPLAN

Mellanbjälklag
Bjälklagsriktning

Mellanbjälklag
Bjälklagsriktning



VIPRO

VÄTTERSTADENS INSTALLATIONS-PROJEKTERING

INSTRUMENTVÄGEN 9 553 02 JÖNKÖPING TEL: 036-440 44 41 MAIL: KIM@VIPRO.SE WEB:

A	FLYTT AV K1-160		2016-09-06		BF
BET	AMT	ÄNDRINGEN AVSER		DATUM	SIGN
BYGGHANDLING 2016-08-25					
BYGGHÄRRE / BESTÄLLARE VIMMERBYHUS					
FÄSTHÄRRE / BESTÄLLARE —					
PROJEKTNAMN 16-067 SCAN					
OBJEKTSNR.	UPPDAG NR		RITAD/KONSTRUERAD AV BF	HANDLAGGARE KIM FAST	
DATUM	GODKÄND HANDLING				
NYBYGGNAD AV BOSTADSHUS					
VENTILATION PLAN 1					
SKALA A3 1:100 A1 1:50		NUMMER V57-01			BET —